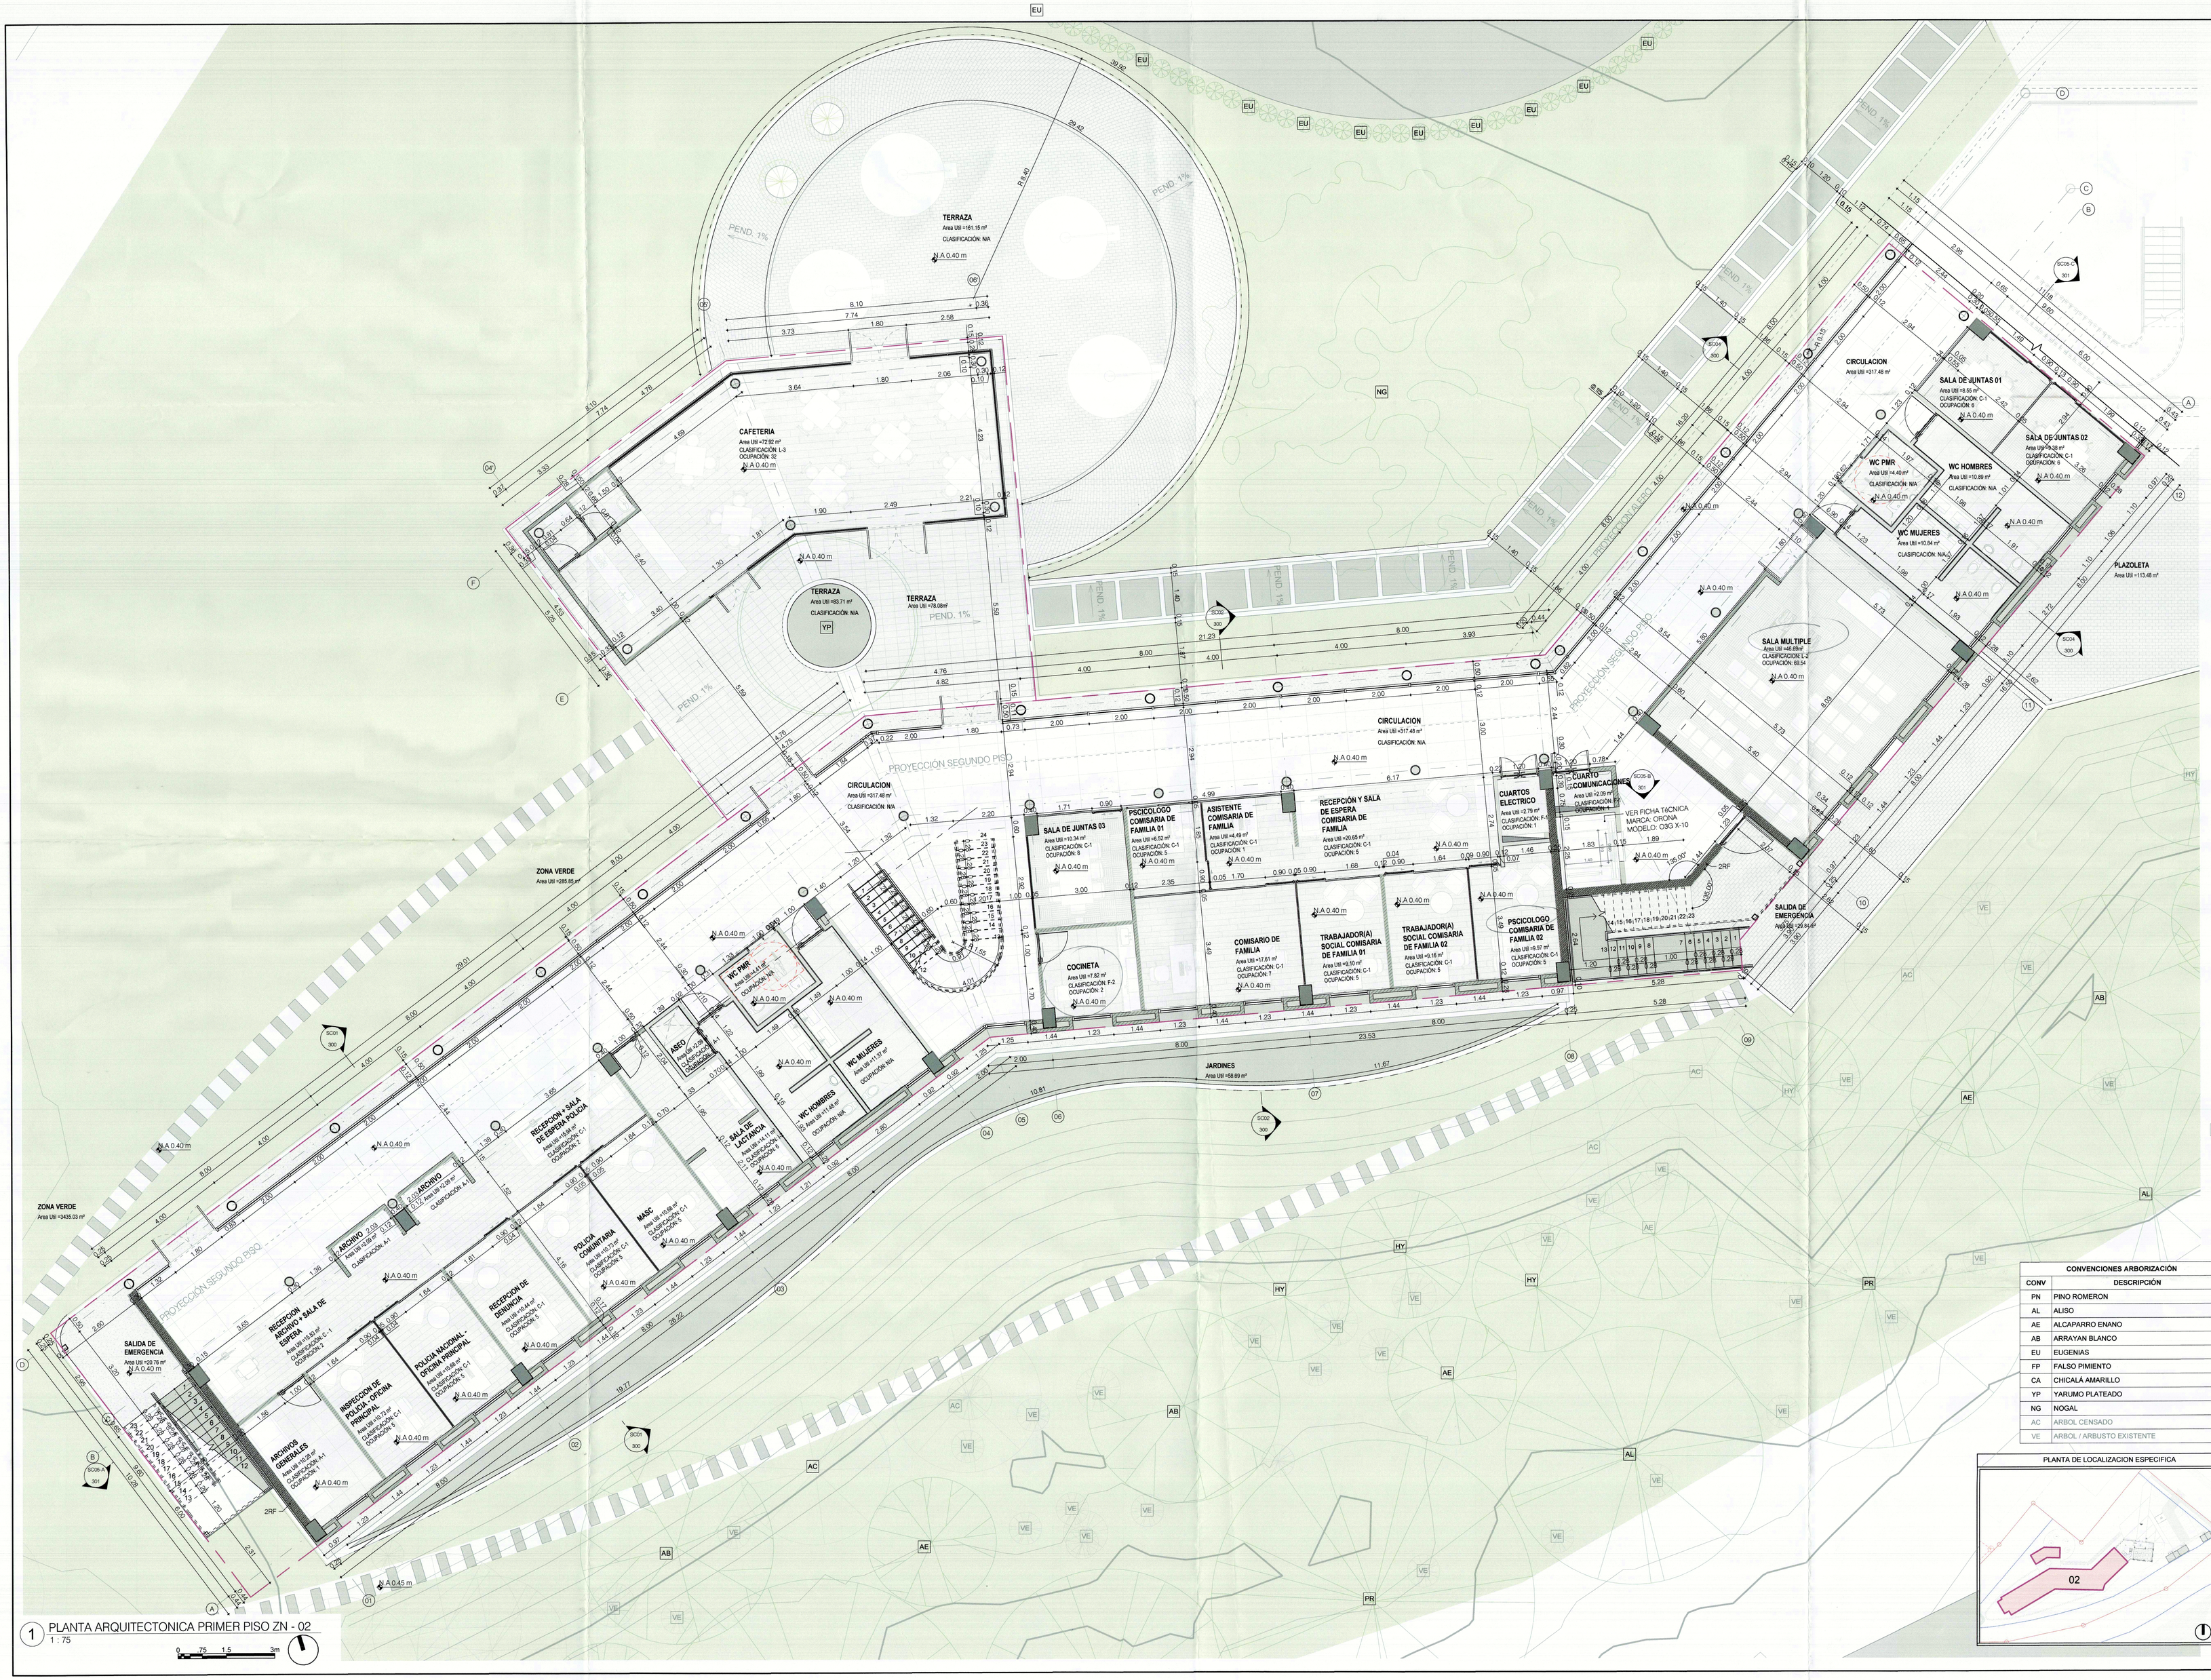


1 PLANTA ARQUITECTONICA PRIMER PISO ZN - 02
1 : 75
0 .75 1.5 3m

CONVENCIONES ARBORIZACIÓN	
CONV	DESCRIPCIÓN
PN	PINO ROMERON
AL	ALISO
AE	ALCAPARRO ENANO
AB	ARRAYAN BLANCO
EU	EUGENIAS
FP	FALSO PIMIENTO
CA	CHICALÁ AMARILLO
YP	YARUMO PLATEADO
NG	NOGAL
AC	ARBOL CENSADO
VE	ARBOL / ARBUSTO EXISTENTE

PLANTA DE LOCALIZACION ESPECIFICA

CODIGO: 104 | PLANO No.: 08 | DE: 26

ALCALDÍA DE MOSQUERA

Nelson Parra Laguna

PROYECTO:
CENTRO DE CONVIVENCIA
CL 2 N. 3-93 ESTE
MOSQUERA/CUNDINAMARCA

CONSULTORÍA:
UNIÓN TEMPORAL RZM OCCIDENTE

DIRECTOR DE DISEÑO
Arq. José Horacio Gómez Murcia
M.P. No. 25700-39699 CND

DISEÑADOR DE ELEMENTOS NO ESTRUCTURALES
Ing. Ivan Mauricio Guevara Rodriguez
M.P. No. 25202-65724 CND

SUPERVISIÓN DEL CONTRATO:
Ing. Jhonny Alfredo Muñoz Soto
Secretario de Infraestructura
Alcaldía de Mosquera

INTERVENTORÍA:
Ing. Luis Miguel Gómez Benitez
Representante Legal
Consorcio Gestión Integral - Interventoria

CONSTRUCTOR:

MODIFICACIONES:

Este diseño es propiedad intelectual del Arquitecto José Horacio Gómez Murcia, y sólo puede usarse en la construcción de las obras para las que fue elaborado. Ley 23 de 1982.
Cualquier modificación que se haga sobre este plano será responsabilidad de quien la realice.
Todas las dimensiones deben verificarse en obra y son responsabilidad del contratista constructor.

CONTIENE:
PLANTA ARQUITECTÓNICA DE PRIMER PISO ZONA 02

RESOLUCIÓN NO. 11-26-086
21 SEP 2026
ARQ. MARIA ELENA PEÑA
SECRETARIA DE PLANEACIÓN URBANA Y RURAL

TIPO DE PLANO:
PLANTA ARQUITECTONICA PRIMER PISO ZN-02

ARCHIVO:
RZM-CCC-PI-A-MO-001

ESCALA: 1 : 75
FECHA: 10/07/2026
CÓDIGO: 104
PLANO No.: 08
DE: 26