86650

86610

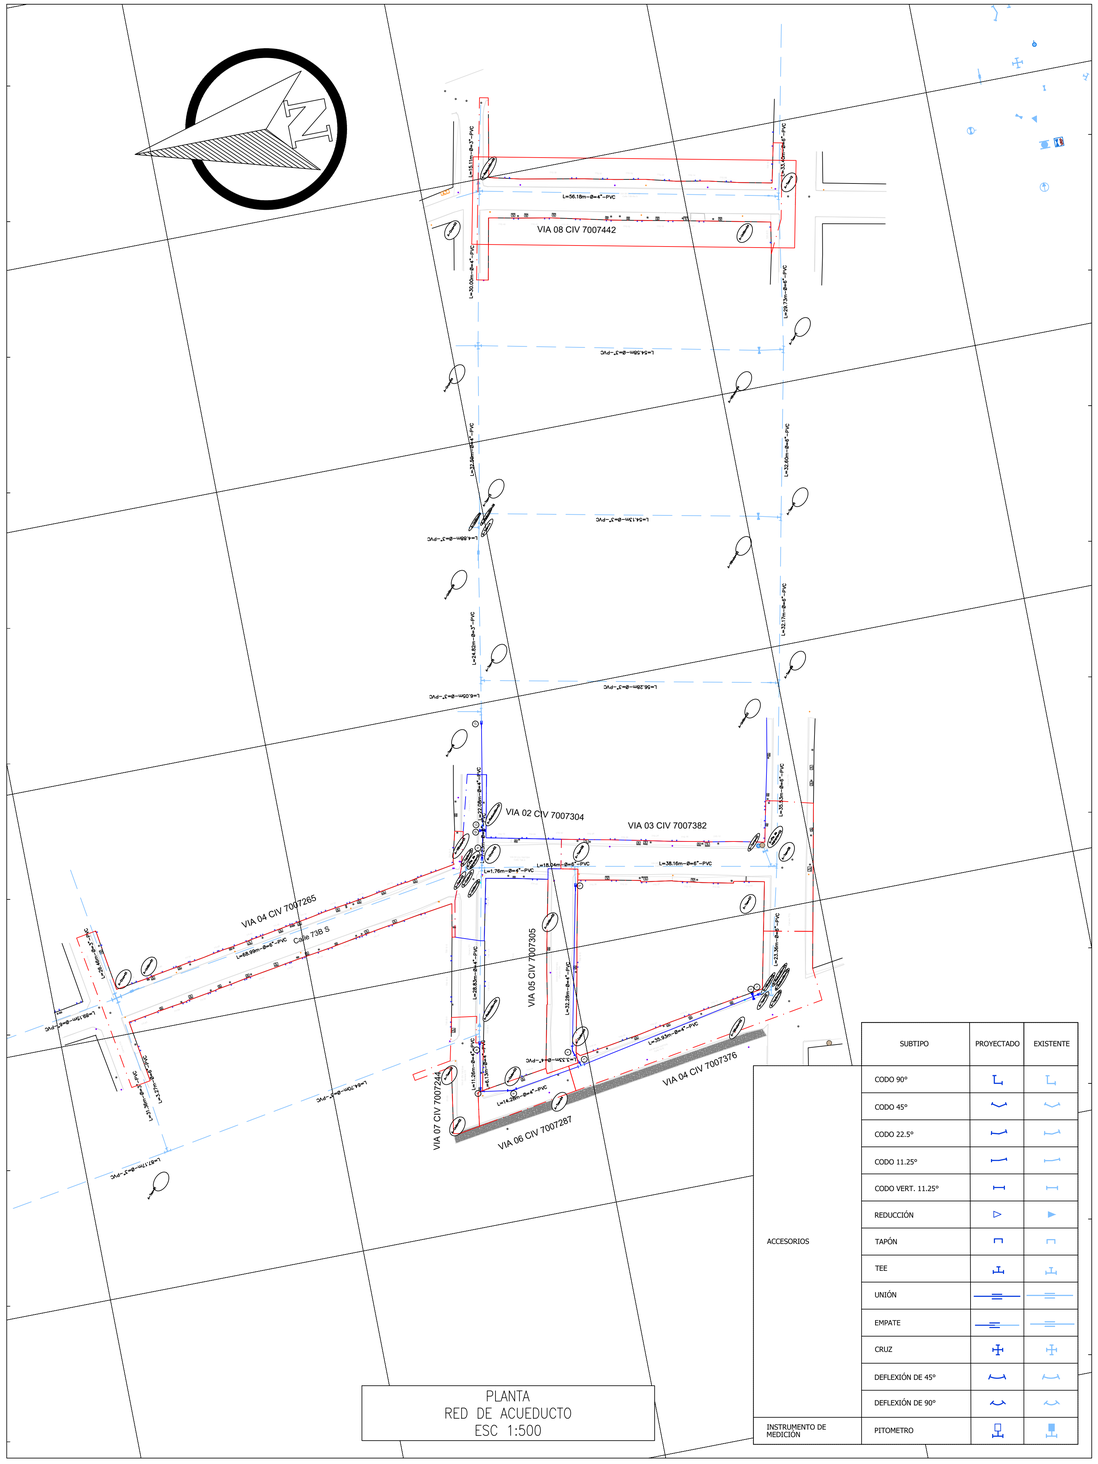
100550

100350

100380

86350

86565


VIA 08 CIV 7007442
VIA 02 CIV 7007304
VIA 03 CIV 7007382
VIA 04 CIV 7007265
VIA 05 CIV 7007305
VIA 07 CIV 7007234
VIA 06 CIV 7007287
VIA 04 CIV 7007376
Calle 73B S
L=56.18m–Ø=4"–PVC
L=38.16m–Ø=6"–PVC
L=29.73m–Ø=6"–PVC
L=33.40m–Ø=6"–PVC
L=32.80m–Ø=4"–PVC
L=32.13m–Ø=4"–PVC
L=32.33