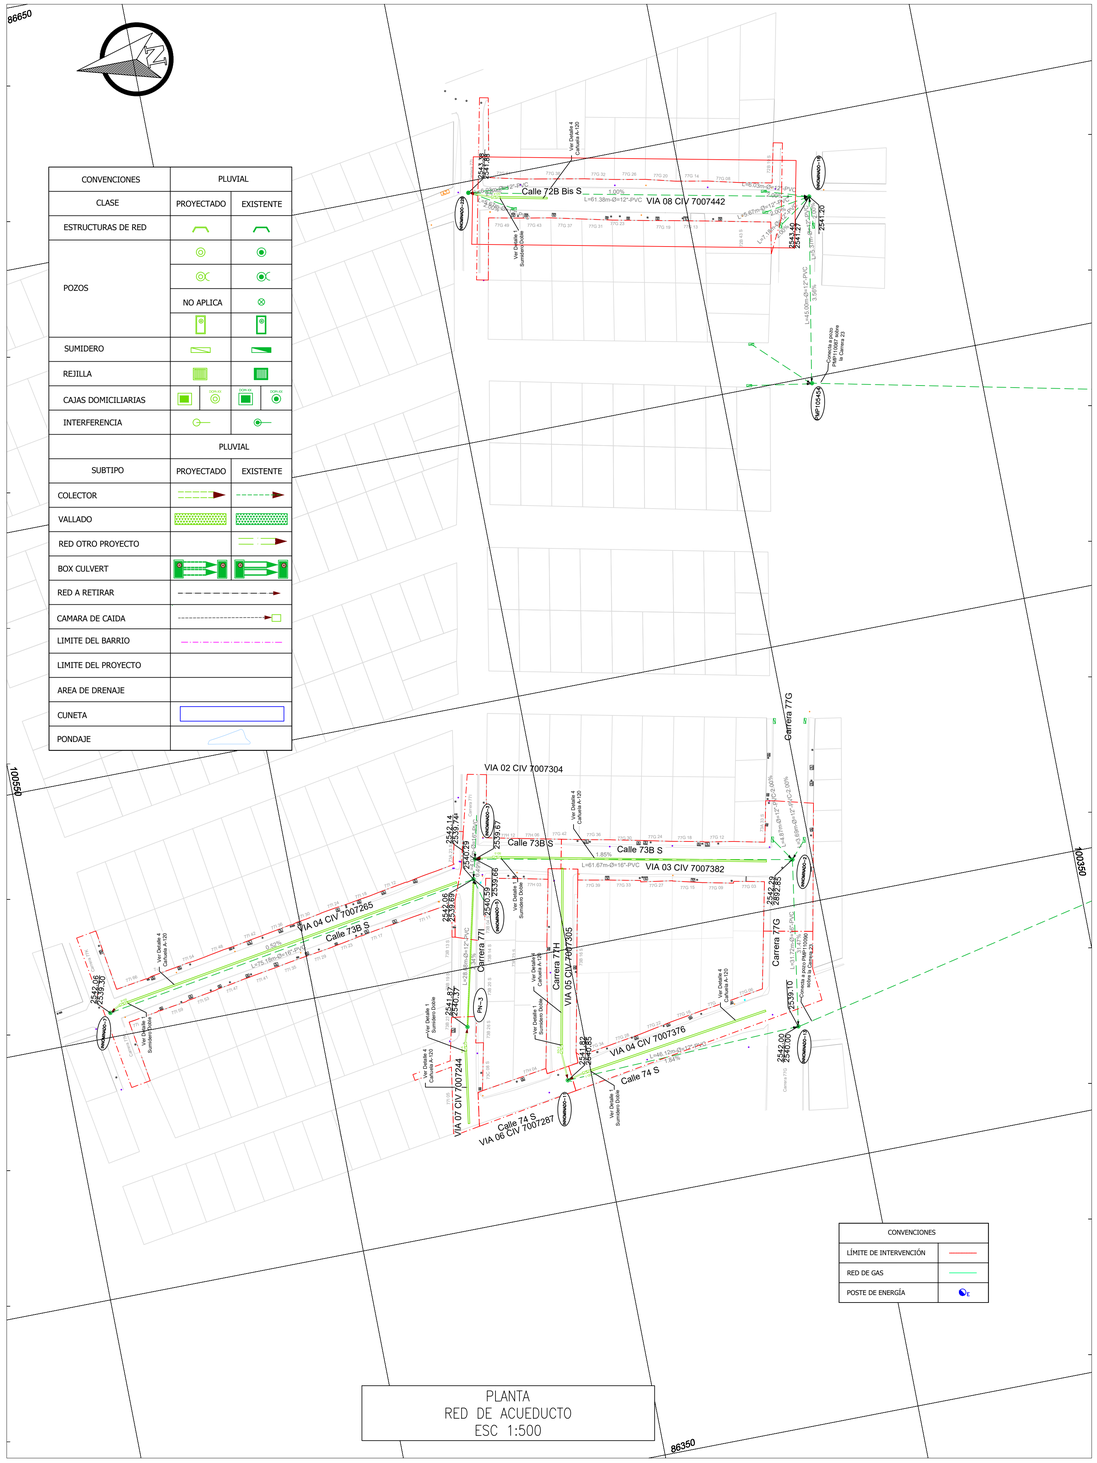

86650
86600
86550
86500
86350
Calle 72B Bis S
1.00%
L=61.38m-Ø=12"-PVC
VIA 08 CIV 7007442
Ver Detalle 4 Cañuela A-120
Ver Detalle 1 Sumidero Doble
Carrera 77I
Carrera 77H
Carrera 77G
VIA 02 CIV 7007304
Calle 73B S
VIA 03 CIV 7007382
VIA 04 CIV 7007265
VIA 05 CIV 7007305
VIA 04 CIV 7007376
Calle 74 S
VIA 07 CIV 7007244
Calle 74 S
VIA 06 CIV 7007287
2543.38
2541.88
2542.14
2539.74
2539.87
2542.28
2539.68
2542.28
2539.55
2542.28
2539.55
2542.28
2539.55