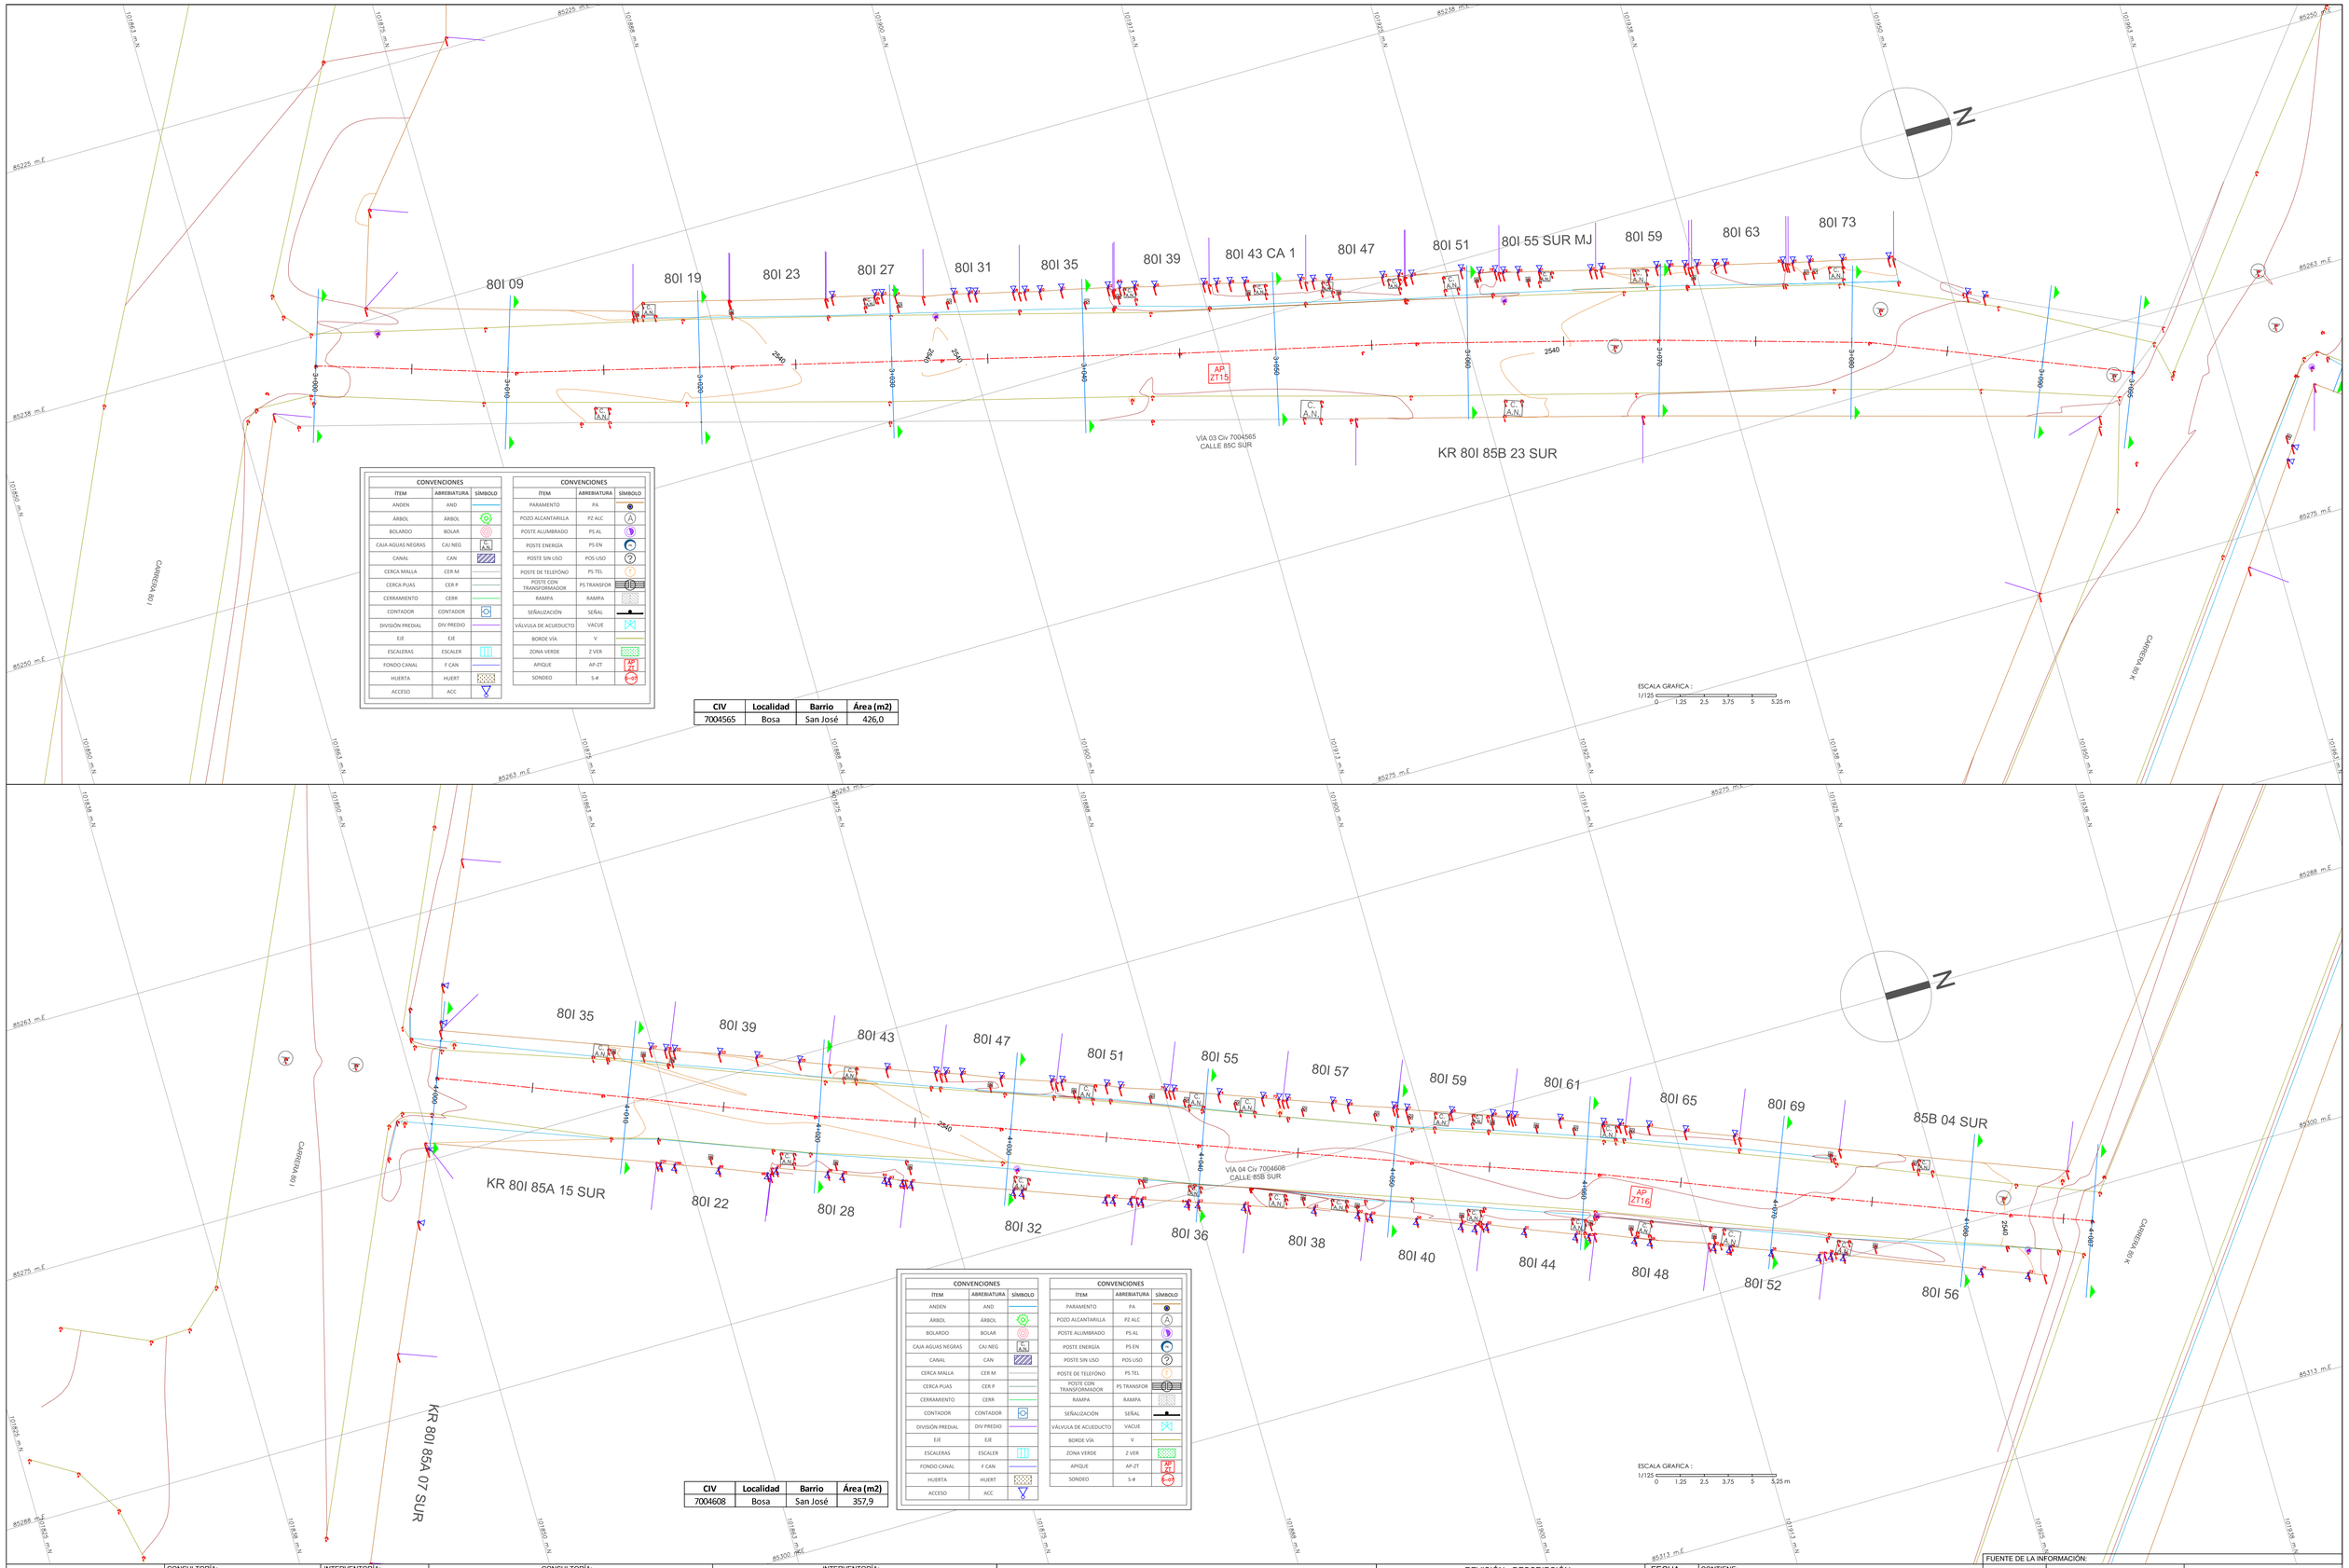


CONVENCIONES		
ÍTEM	ABREBIATURA	SÍMBOLO
ANDEN	AND	
ÁRBOL	ÁRBOL	
BOLARDO	BOLAR	
CAJA AGUAS NEGRAS	CAJ NEG	
CANAL	CAN	
CERCA MALLA	CER M	
CERCA PUAS	CER P	
CERRAMIENTO	CERR	
CONTADOR	CONTADOR	
DIVISIÓN PREDIAL	DIV PREDIO	
EJE	EJE	
ESCALERAS	ESCALER	
FONDO CANAL	F CAN	
HUERTA	HUERT	
ACCESO	ACC	

CONVENCIONES		
ÍTEM	ABREBIATURA	SÍMBOLO
PARAMENTO	PA	
POZO ALCANTARILLA	PZ ALC	A
POSTE ALUMBRADO	PS AL	
POSTE ENERGÍA	PS EN	
POSTE SIN USO	POS USO	
POSTE DE TELEFÓNO	PS TEL	
POSTE CON TRANSFORMADOR	PS TRANSFOR	
RAMPA	RAMPA	
SEÑALIZACIÓN	SEÑAL	
VÁLVULA DE ACUEDUCTO	VACUE	
BORDE VÍA	V	
ZONA VERDE	Z VER	
APIQUE	AP-ZT	AP ZT
SONDEO	S-#	S-#

CIV	Localidad	Barrio	Área (m2)
7004565	Bosa	San José	426,0

CONVENCIONES		
ÍTEM	ABREBIATURA	SÍMBOLO
ANDEN	AND	
ÁRBOL	ÁRBOL	
BOLARDO	BOLAR	
CAJA AGUAS NEGRAS	CAJ NEG	
CANAL	CAN	
CERCA MALLA	CER M	
CERCA PUAS	CER P	
CERRAMIENTO	CERR	
CONTADOR	CONTADOR	
DIVISIÓN PREDIAL	DIV PREDIO	
EJE	EJE	
ESCALERAS	ESCALER	
FONDO CANAL	F CAN	
HUERTA	HUERT	
ACCESO	ACC	

CONVENCIONES		
ÍTEM	ABREBIATURA	SÍMBOLO
PARAMENTO	PA	
POZO ALCANTARILLA	PZ ALC	A
POSTE ALUMBRADO	PS AL	
POSTE ENERGÍA	PS EN	
POSTE SIN USO	POS USO	
POSTE DE TELEFÓNO	PS TEL	
POSTE CON TRANSFORMADOR	PS TRANSFOR	
RAMPA	RAMPA	
SEÑALIZACIÓN	SEÑAL	
VÁLVULA DE ACUEDUCTO	VACUE	
BORDE VÍA	V	
ZONA VERDE	Z VER	
APIQUE	AP-ZT	AP ZT
SONDEO	S-#	S-#

CIV	Localidad	Barrio	Área (m2)
7004608	Bosa	San José	357,9

SECRETARÍA DEL HÁBITAT · BOGOTÁ · ALCALDÍA MAYOR DE BOGOTÁ D.C.

CONSULTORÍA: DINAMICA · J.a.m. INGENIERÍA & MEDIO AMBIENTE
CONSORCIO GEOJAM HÁBITAT

INTERVENTORÍA: Logia 3 Consultoría en Ingeniería y Gerencia

CONSULTORÍA:
ELABORÓ: ABELARDO DAVID
CARGO: TOPÓGRAFO
FIRMA:
M.P.: 01-13230

CONSULTORÍA:
APROBÓ: ING. MAURICIO CAMARGO
CARGO: DIRECTOR DE CONSULTORIA
FIRMA:
M.P.: 25202-33581 CND

INTERVENTORÍA:
REVISÓ: GUILLERMO BOLIVAR
CARGO: TOPÓGRAFO
FIRMA:
M.P.: 01-0862

INTERVENTORÍA:
APROBÓ: ING. EHIDA JULIET RAMÍREZ
CARGO: DIRECTORA DE INTERVENTORIA
FIRMA:
M.P.: 25202-198359 CND

CONTRATO 881 - 2021

ELABORAR LOS ESTUDIOS Y DISEÑOS DEL COMPONENTE DE MOVILIDAD Y ESPACIO PÚBLICO EN LOS TERRITORIOS PRIORIZADOS POR LA SECRETARÍA DEL HÁBITAT CONURBACIÓN CIUDAD BOLÍVAR - SOACHA Y CONURBACIÓN BOSA - SOACHA

REVISIÓN - DESCRIPCIÓN	FECHA:
1	
2	
3	
4	
5	

CONTIENE:

LOCALIZACIÓN APIQUES

FUENTE DE LA INFORMACIÓN:

ESCALA: PLANTA 1:125

ANEXO: APIQUES SAN JOSÉ

ARCHIVO CAD: APIQUES SAN JOSÉ

REFERENCIA:

PLANO 03 DE 06

FECHA: MAYO DE 2022

REVISION: 1