
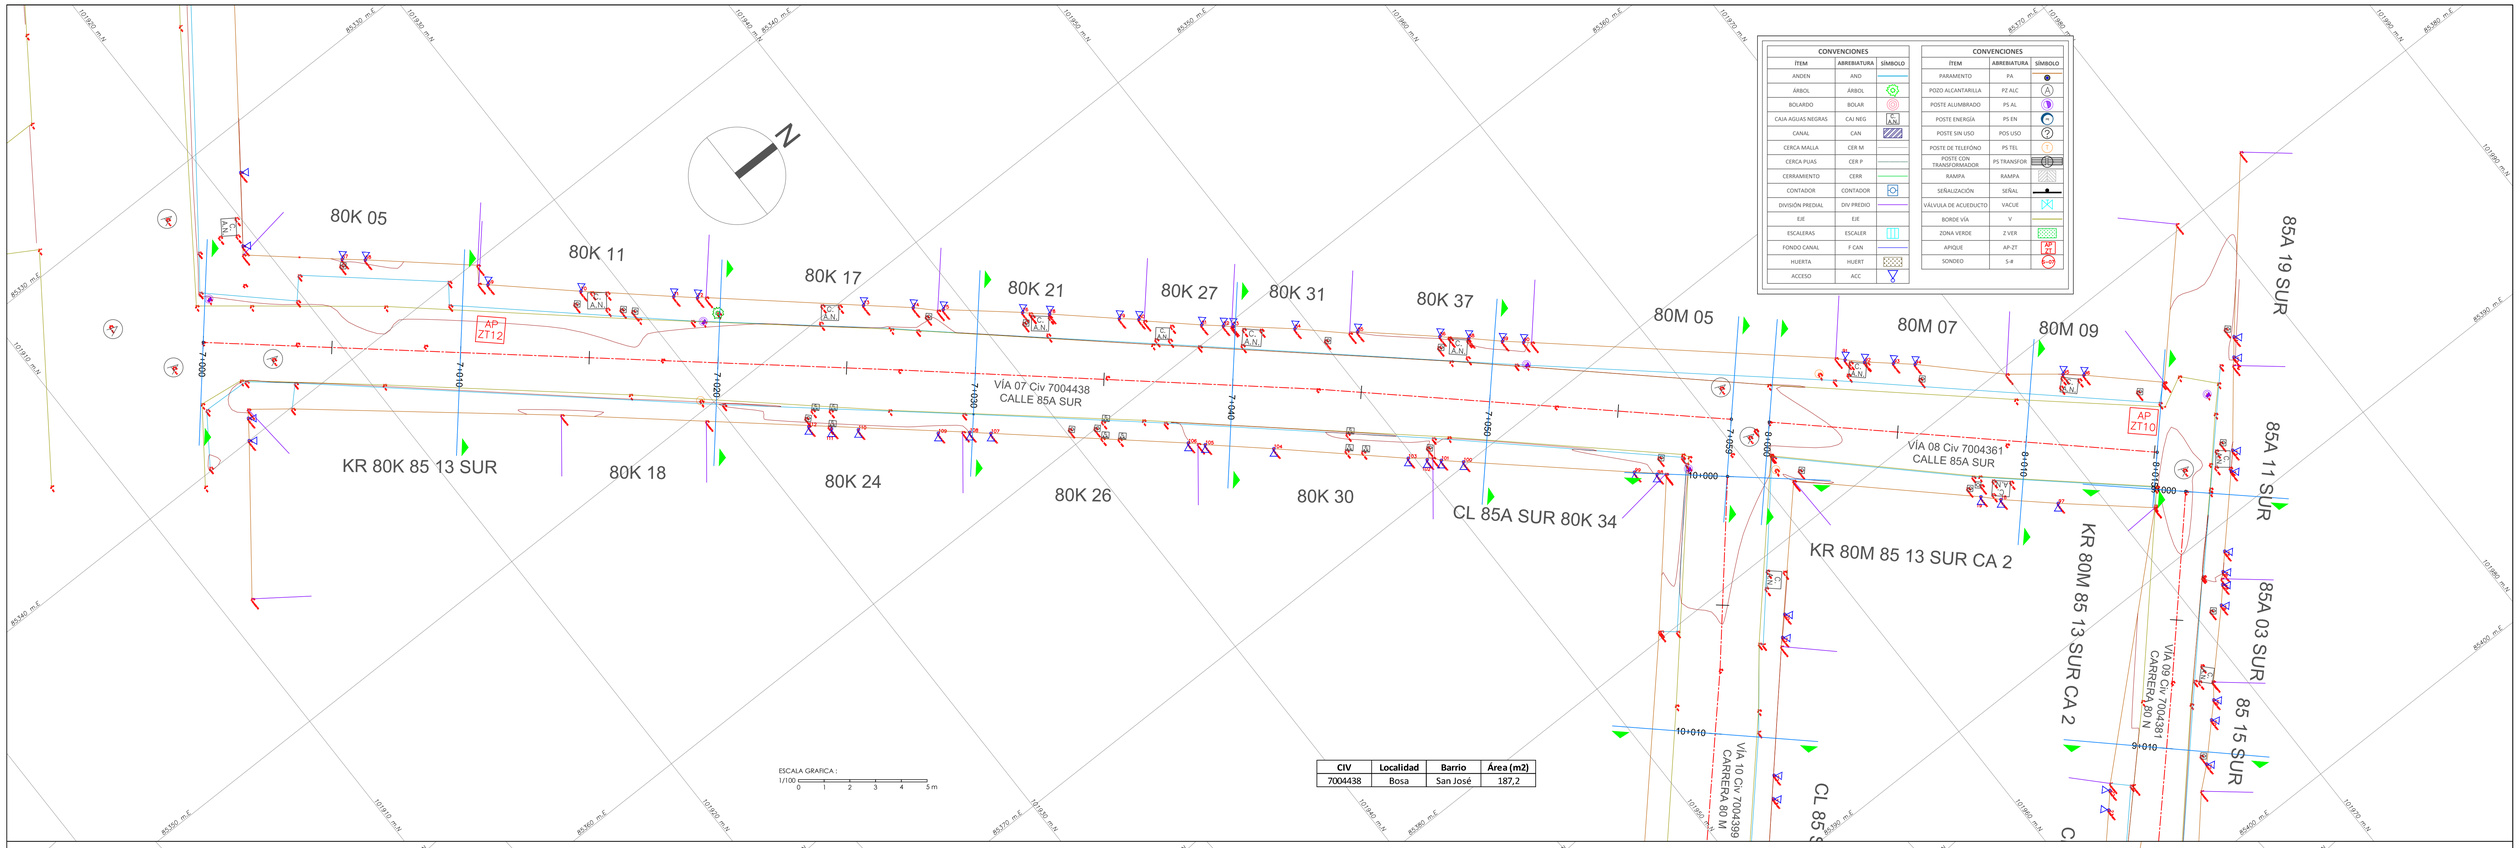


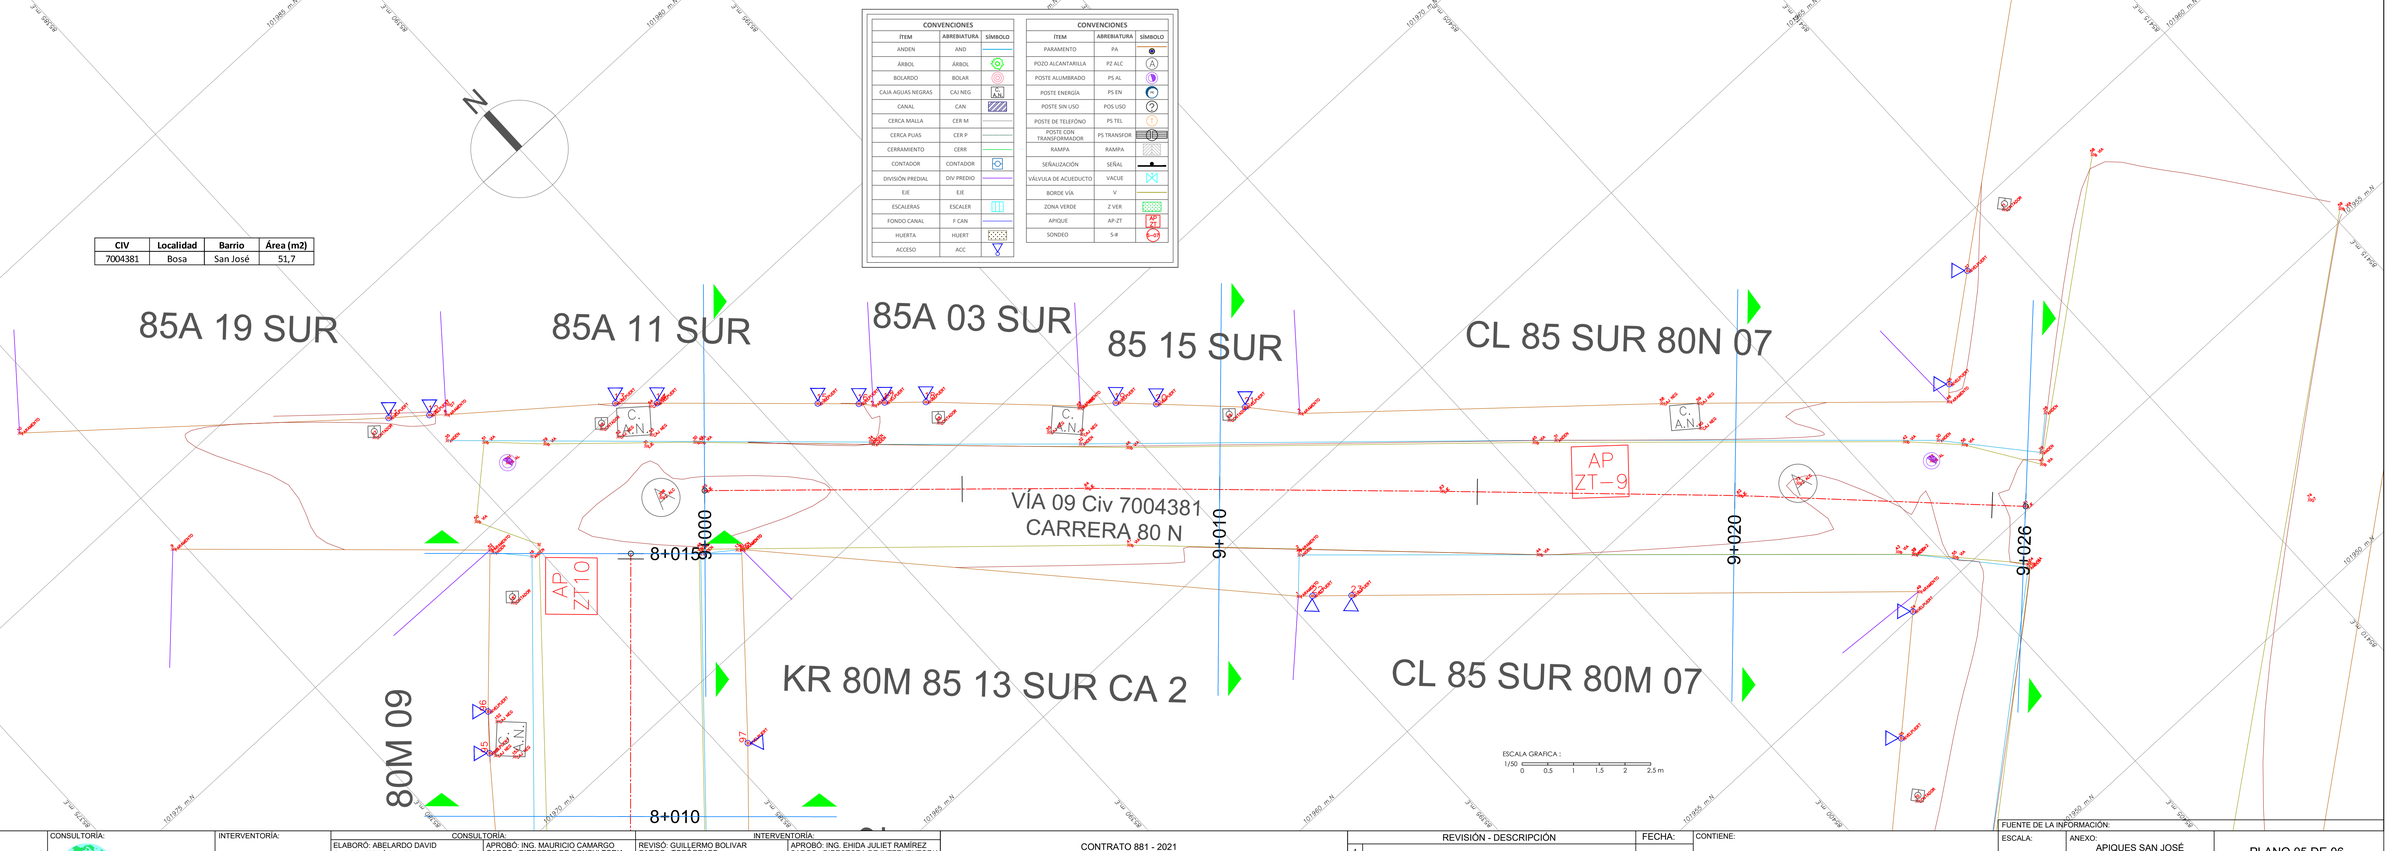

CONSULTORÍA:
CONSORCIO GEOJAM HÁBITAT

INTERVENTORÍA:

CONSULTORÍA:
ELABORÓ: ABELARDO DAVID
CARGO: TOPÓGRAFO
FIRMA:
M.P.: 01-13230

CONSULTORÍA:
APROBÓ: ING. MAURICIO CAMARGO
CARGO: DIRECTOR DE CONSULTORIA
FIRMA:
M.P.: 25202-33581 CND

INTERVENTORÍA:
REVISÓ: GUILLERMO BOLIVAR
CARGO: TOPÓGRAFO
FIRMA:
M.P.: 01-0862

INTERVENTORÍA:
APROBÓ: ING. EHIDA JULIET RAMÍREZ
CARGO: DIRECTORA DE INTERVENTORIA
FIRMA:
M.P.: 25202-198359 CND

CONTRATO 881 - 2021

ELABORAR LOS ESTUDIOS Y DISEÑOS DEL COMPONENTE DE MOVILIDAD Y ESPACIO PÚBLICO EN LOS TERRITORIOS PRIORIZADOS POR LA SECRETARÍA DEL HÁBITAT CONURBACIÓN CIUDAD BOLÍVAR - SOACHA Y CONURBACIÓN BOSA - SOACHA

REVISIÓN - DESCRIPCIÓN	FECHA:
1	
2	
3	
4	
5	

CONTIENE:

LOCALIZACIÓN APIQUES

FUENTE DE LA INFORMACIÓN:

ESCALA: INDICADAS

ANEXO: APIQUES SAN JOSÉ

ARCHIVO CAD: APIQUES SAN JOSÉ

REFERENCIA:

PLANO 05 DE 06

FECHA: MAYO DE 2022

REVISION: 1