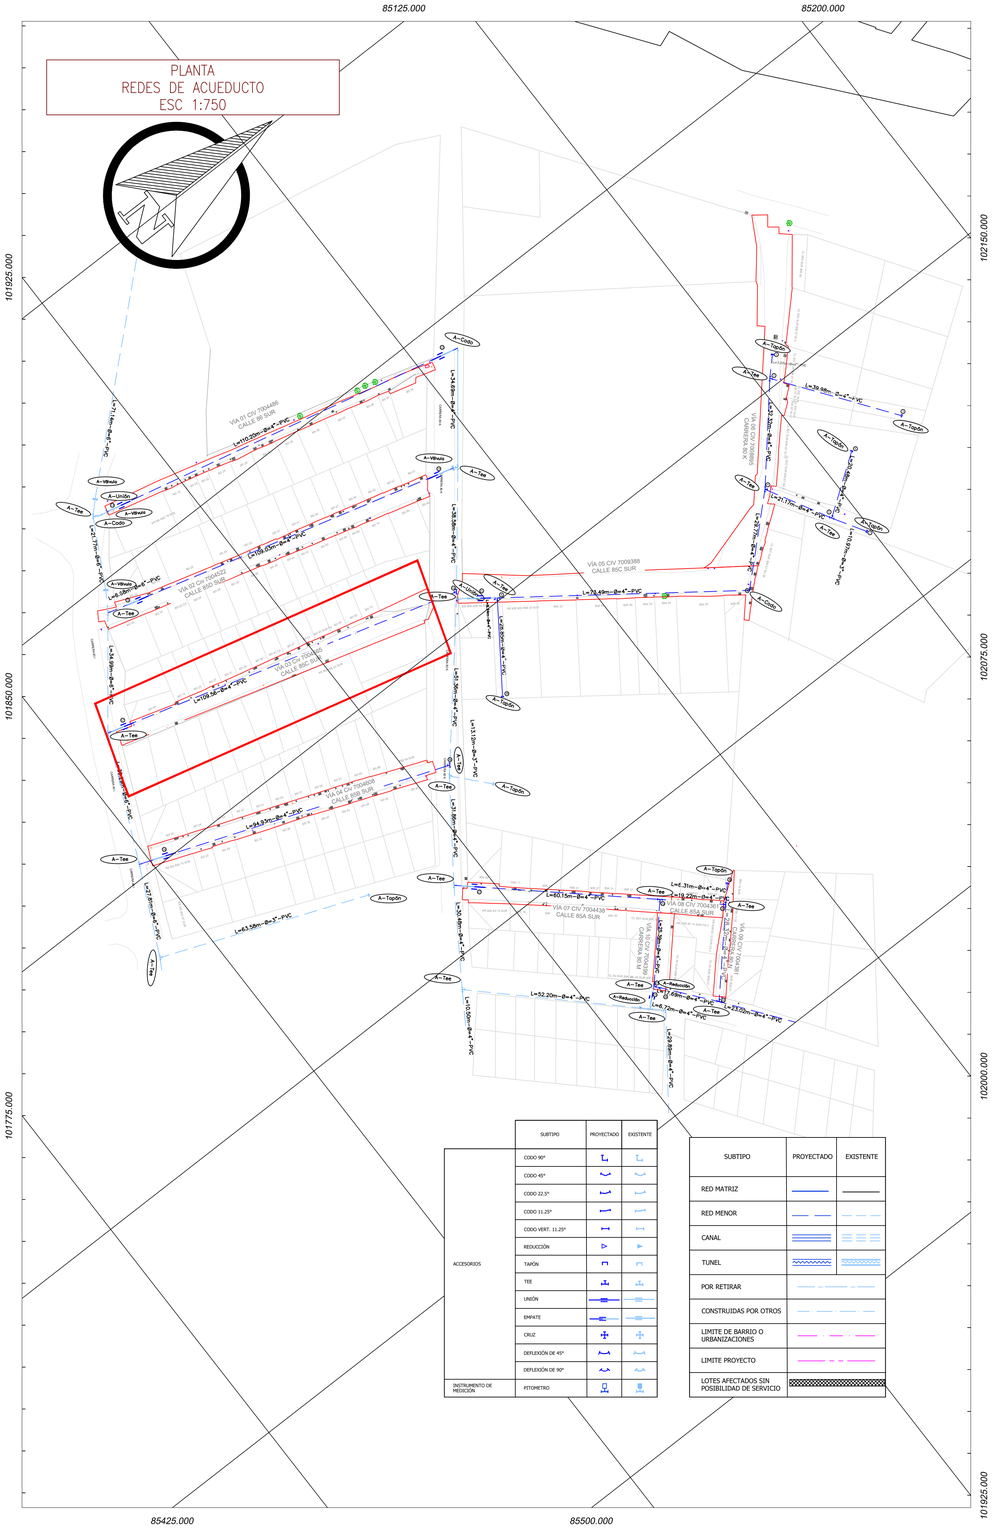
PLANTA
REDES DE ACUEDUCTO
ESC 1:750


85125.000
85200.000
101925.000
101850.000
101775.000
102150.000
102075.000
102000.000
101925.000
85425.000
85500.000
VÍA 05 CIV 7009388
CALLE 85C SUR
VÍA 06 CIV 7004181
CALLE 85A SUR
VÍA 07 CIV 7004439
CALLE 85A SUR
CARRERA 80 K
A-Codo
A-Tee
A-Tapón
A-Válvula
A-Unión
A-Reducción
L=109.56m–Ø=4"–PVC
L=94.93m–Ø=4"–PVC
L=52.20m–Ø=4"–PVC
L=39.08m–Ø=4"–PVC
L=78.49m–Ø=4"–PVC
L=21.77m–Ø=4"–PVC
L=13.10m–Ø=4"–PVC
L=14.36m–Ø=4"–PVC
L=23.85m–Ø=4"–PVC
L=45.58m–Ø=4"–PVC
L=40.51m–Ø=4"–PVC
L=19.22m–Ø=4"–PVC
L=7.31m–Ø=4"–PVC
L=14.50m–Ø=4"–PVC
L=23.38m–Ø=4"–PVC
L=23.32m–Ø=4"–PVC
