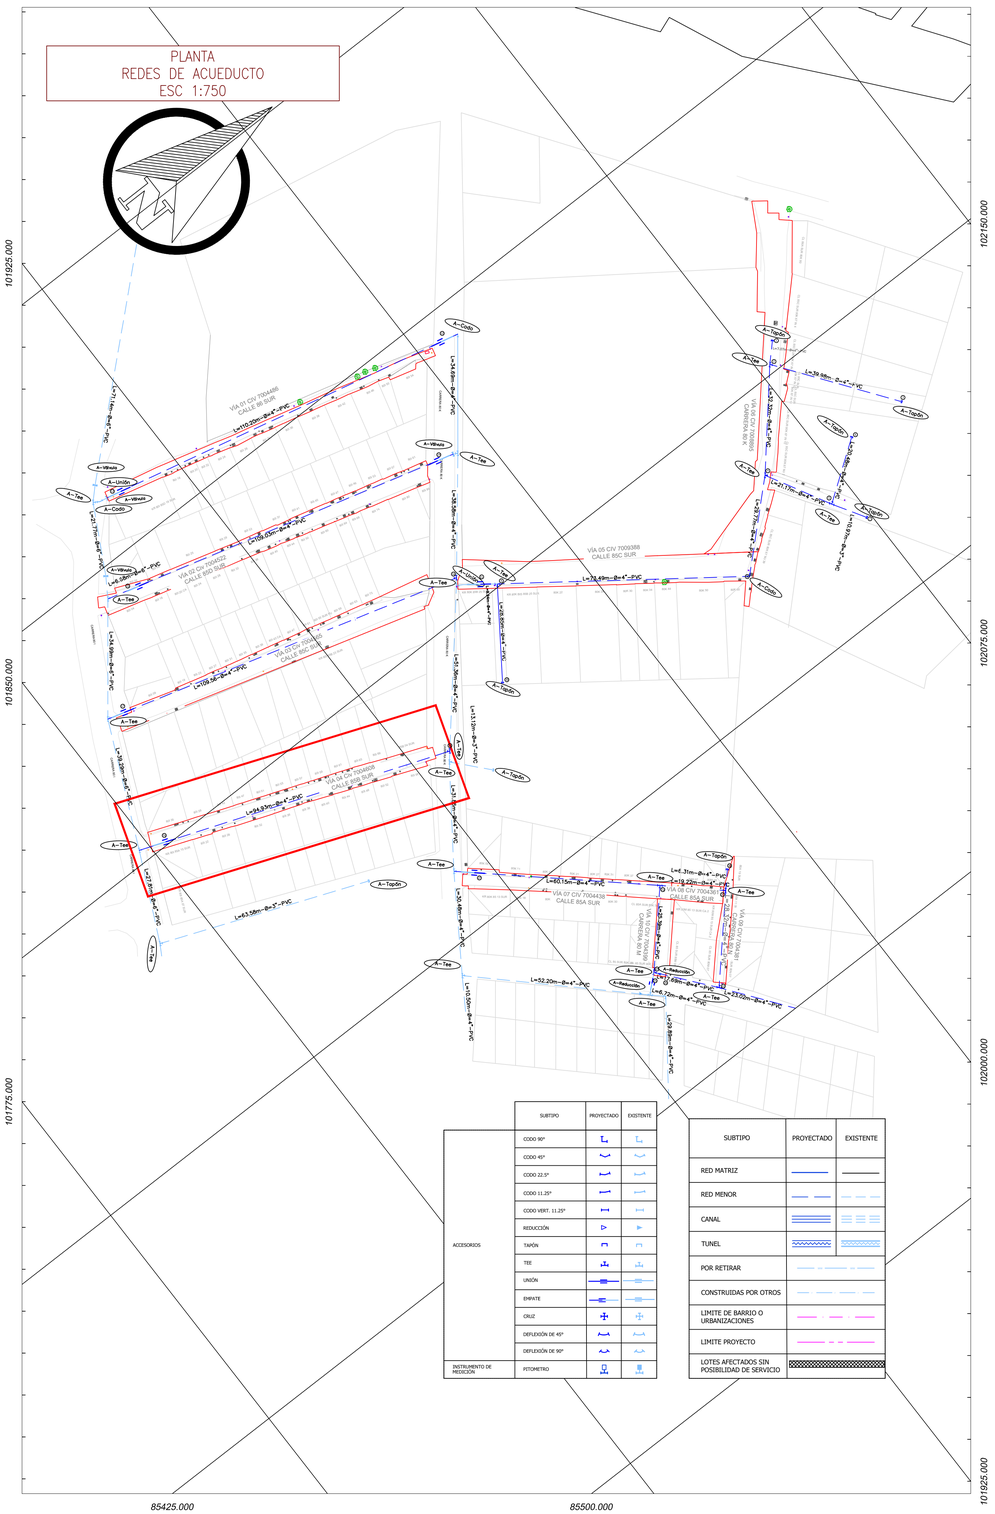
PLANTA
REDES DE ACUEDUCTO
ESC 1:750


85125.000
85200.000
101925.000
101850.000
101775.000
102150.000
102075.000
102000.000
101925.000
85425.000
85500.000
A-Tee
A-Tapón
A-Codo
A-Reducción
L=94.93m-Ø=4"-PVC
L=63.58m-Ø=3"-PVC
L=27.81m-Ø=6"-PVC
L=31.86m-Ø=4"-PVC
L=52.20m-Ø=4"-PVC
L=46.15m-Ø=4"-PVC
L=109.58m-Ø=4"-PVC
L=70.49m-Ø=4"-PVC
L=58.93m-Ø=4"-PVC
L=39.68m-Ø=4"-PVC
L=30.48m-Ø=4"-PVC
L=13.10m-Ø=4"-PVC
L=23.22m-Ø=4"-PVC
L=28.88m-Ø=4"-PVC
L=5.50m-Ø=4"-PVC
L=7.72m-Ø=4"-PVC
L=21.77m-Ø=4"-PVC
L=21.77m-Ø=4"-PVC
L=10.25m-Ø=4"-PVC
L=38.32m-Ø=4"-PVC
L=30.68m-Ø=4"-PVC
