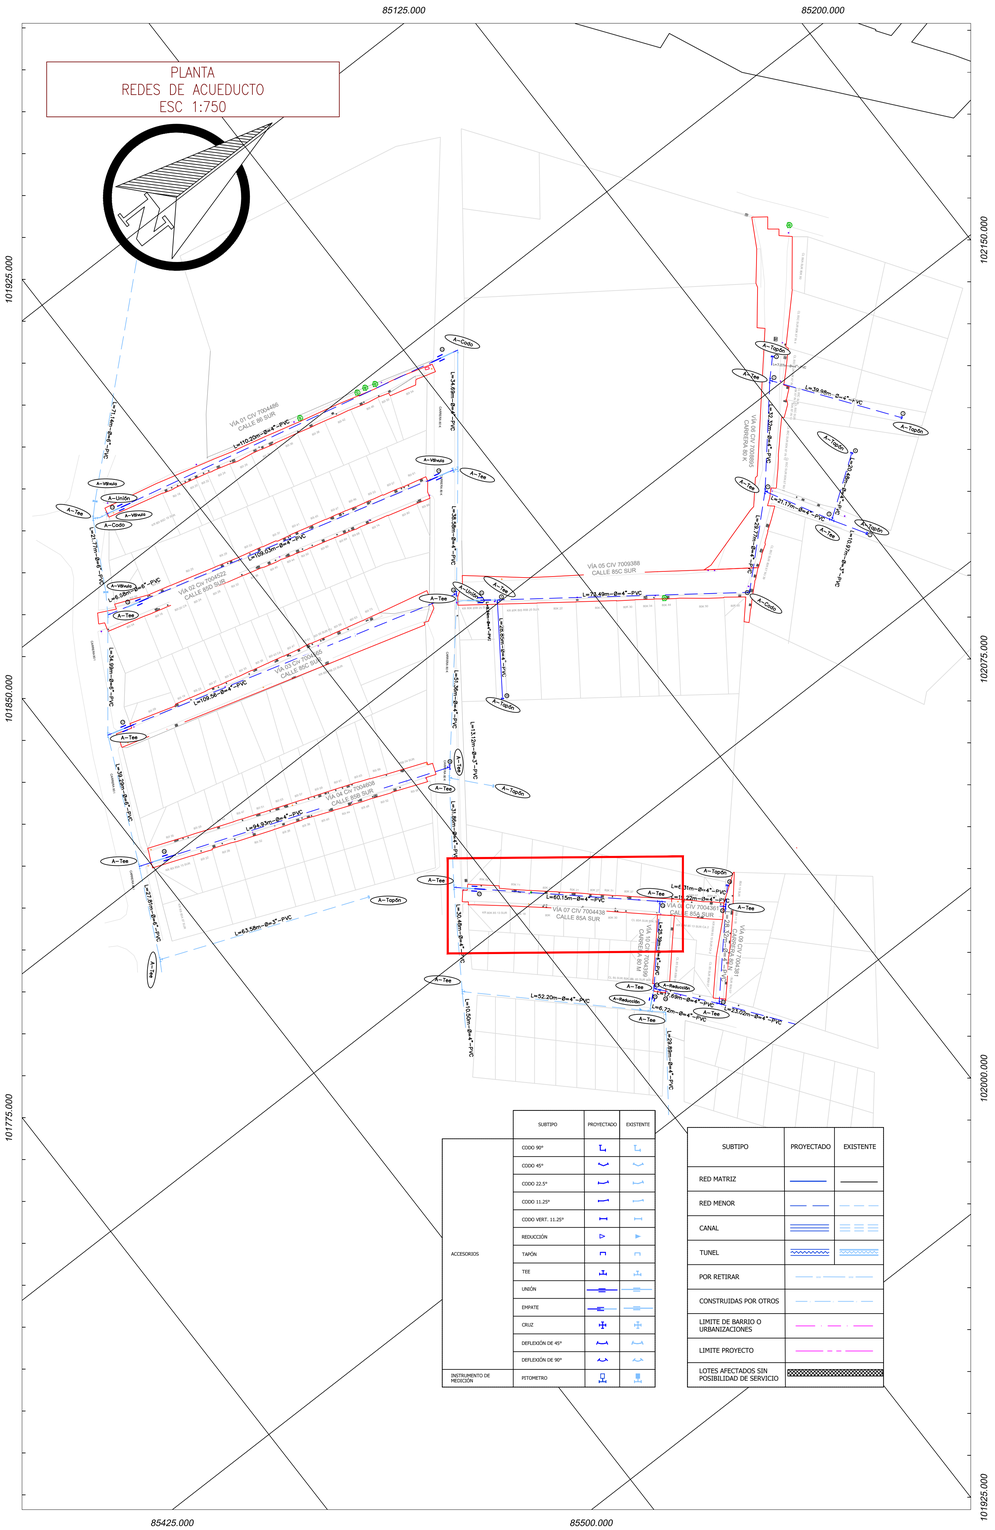

PLANTA
REDES DE ACUEDUCTO
ESC 1:750
85125.000
85200.000
101925.000
101850.000
101775.000
102150.000
102075.000
102000.000
101925.000
85425.000
85500.000
A–Tee
A–Reducción
A–TapaDc
A–Codo
A–VRedv
A–Uniónv
A–Cruz
A–Tap
L=110.25m–Ø=4"–PVC
L=78.49m–Ø=4"–PVC
L=109.58m–Ø=4"–PVC
L=63.58m–Ø=4"–PVC
L=52.20m–Ø=4"–PVC
L=60.15m–Ø=4"–PVC
L=30.48m–Ø=4"–PVC
L=25.39m–Ø=4"–PVC
L=6.31m–Ø=4"–PVC
L=19.22m–Ø=4"–PVC
L=17.69m–Ø=4"–PVC
L=23.02m–Ø=4"–PVC
L=29.89m–Ø=4"–PVC
L=13.13m–Ø=4"–PVC
L=38.93m–Ø=4"–PVC
L=38.98m–Ø=4"–PVC
L=30.98m–Ø=4"–PVC
L=30.48m–Ø=4"–PVC
L=21.77m–Ø=4"–PVC
