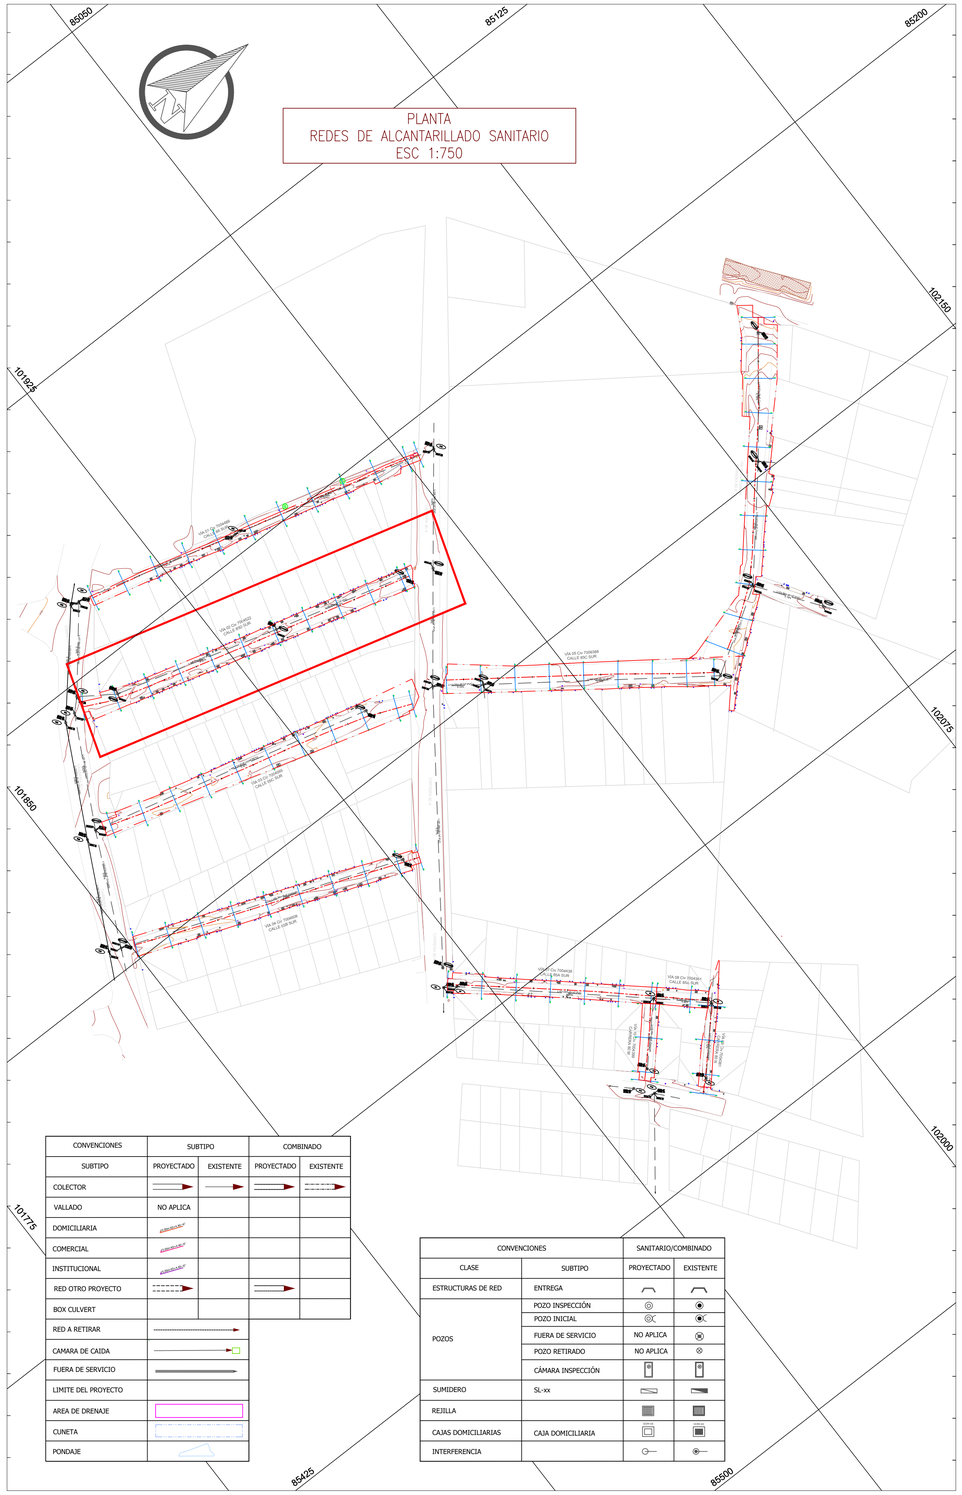
PLANTA
REDES DE ALCANTARILLADO SANITARIO
ESC 1:750


85125
85200
101925
102150
102075
102000
101775
85425
85500
VÍA 02 Civ 7004522
CALLE 85D SUR
VÍA 01 Civ 7009388
CALLE 85C SUR
