
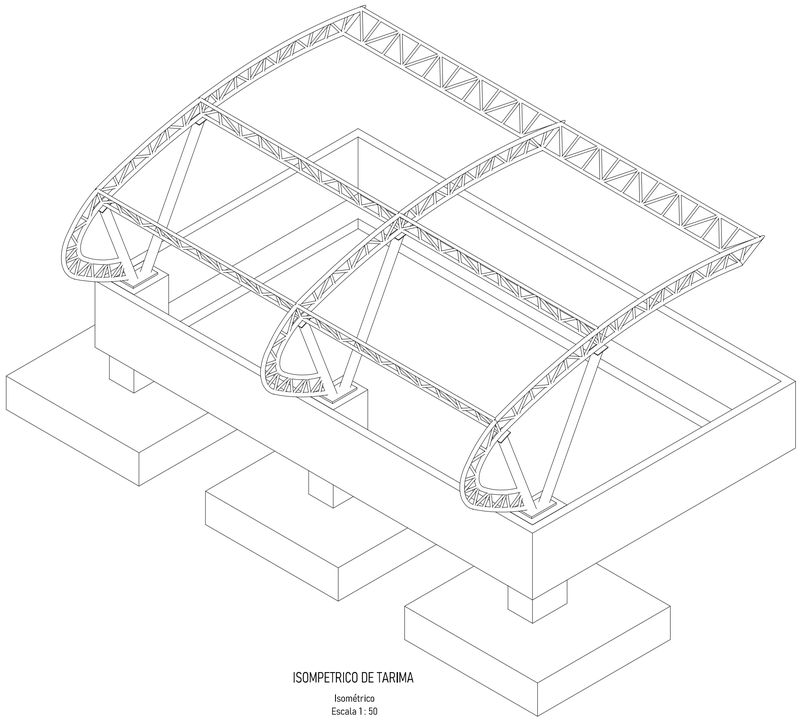



ISOMPETRICO DE TARIMA

Isométrico
Escala 1 : 50

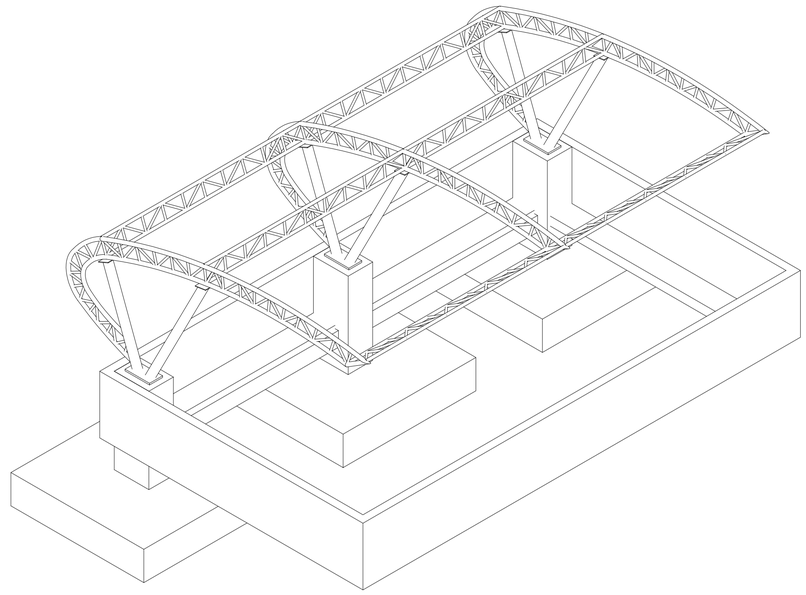


ISOMPETRICO DE TARIMA

Isométrico
Escala 1 : 50

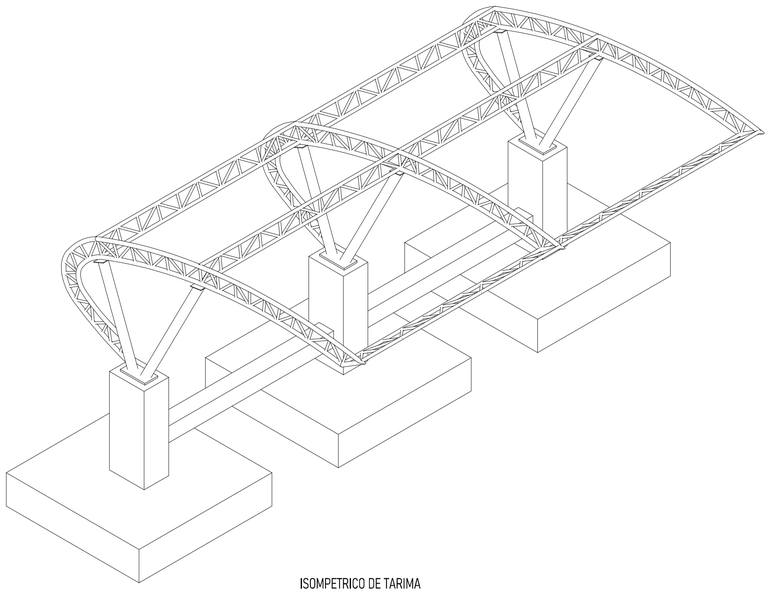

ISOMPETRICO DE TARIMA

Isométrico
Escala 1 : 50

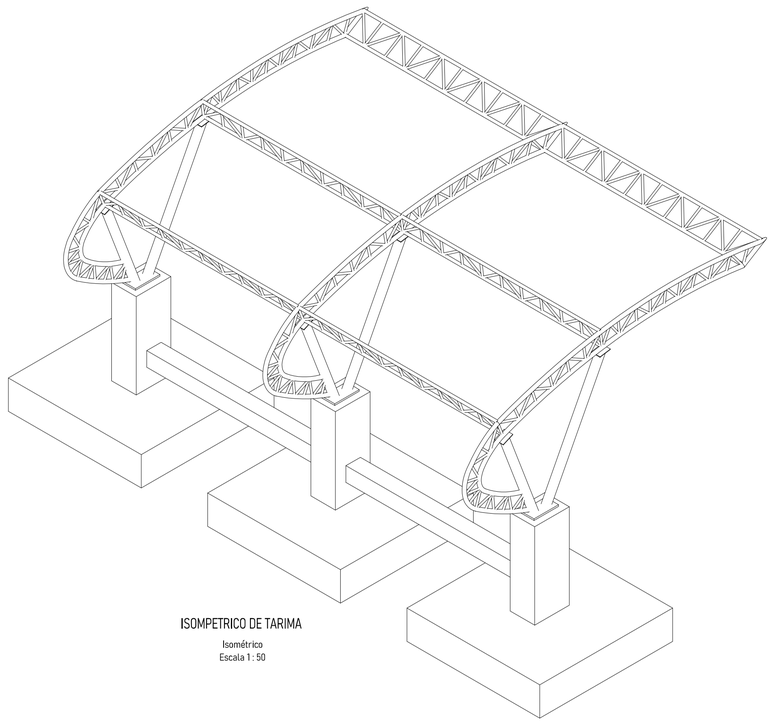

ISOMPETRICO DE TARIMA

Isométrico
Escala 1 : 50

Versión	Fecha	Modificaciones
R3	09-07-26	Revisión 3

P Delta
INGENIERÍA ESTRUCTURAL

PLAZA DOÑA CEIBA-CICUCO
(TARIMA)

CONTIENE:
ISOMÉTRICOS DE TARIMA

DISEÑADOR ESTRUCTURAL:
Osvaldo J. Guzmán, Ing. Civil / M.Sc. / Dr.Ing.
Mat. 13202090764 BLV

V°B° REVISOR DISEÑO ESTRUCTURAL:

V°B° INGENIERO GEOTECNISTA:

INGENIERO:
IC. Aníbal E. Gómez A.

DIBUJANTE:
IC. Edgardo Romero R.

FECHA:
09/09/2026

PLANO ESTRUCTURAL N°:
E9

ESCALA:
1:75

P046-2024 - PLANOS ESTRUCTURALES - REV 3.DWG