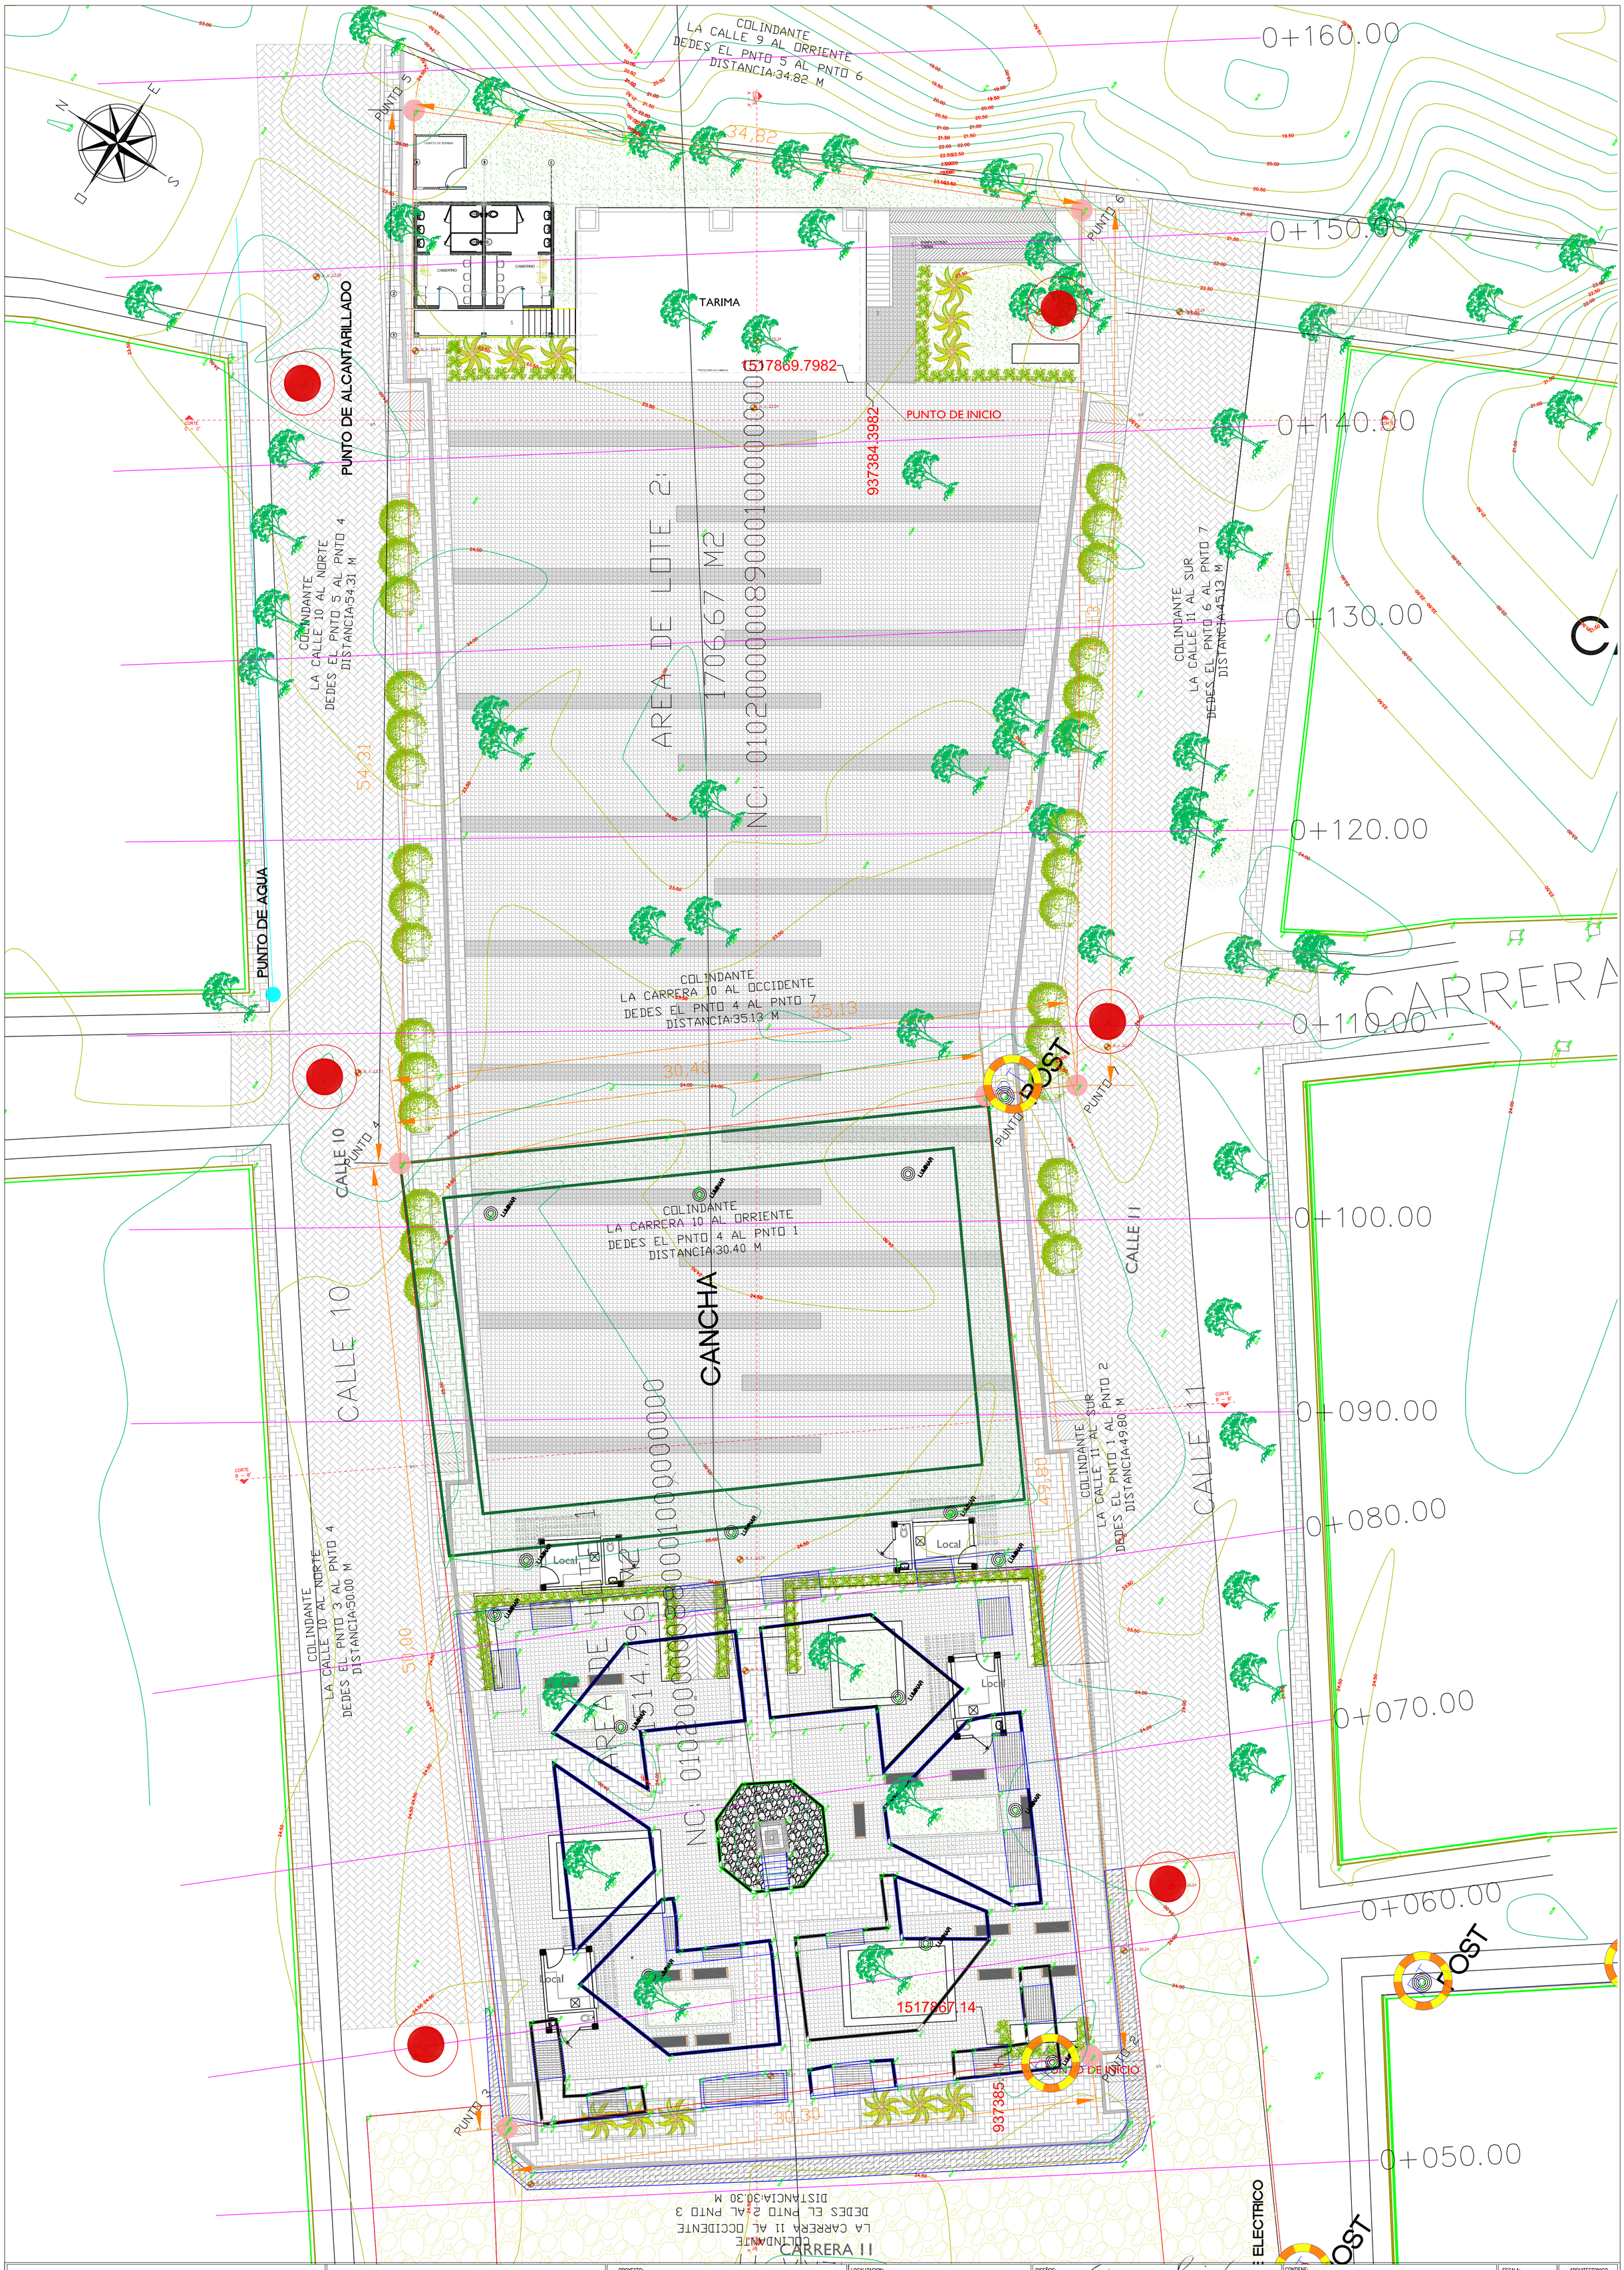


GOBERNACION DE BOLIVAR	ALCALDÍA DE CICUCO	PROYECTO: CONSTRUCCIÓN PLAZA DOÑA CEIBA	LOCALIZACION: MUNICIPIO DE CICUCO BOLÍVAR	DISEÑOS: GIMENA RUIZ GARCIA ARQUITECTA T.P. A13012006 C.C. 33.334.483	CONTIENE: PLANTA GENERAL CON LEVANTAMIENTO TOPOGRÁFICO	ESCALA: 1:125	ARQUITECTONICO 02