
CONSTRUCCIÓN DE CANCHA DE FÚTBOL - VILLANUEVA

Villanueva - Bolívar

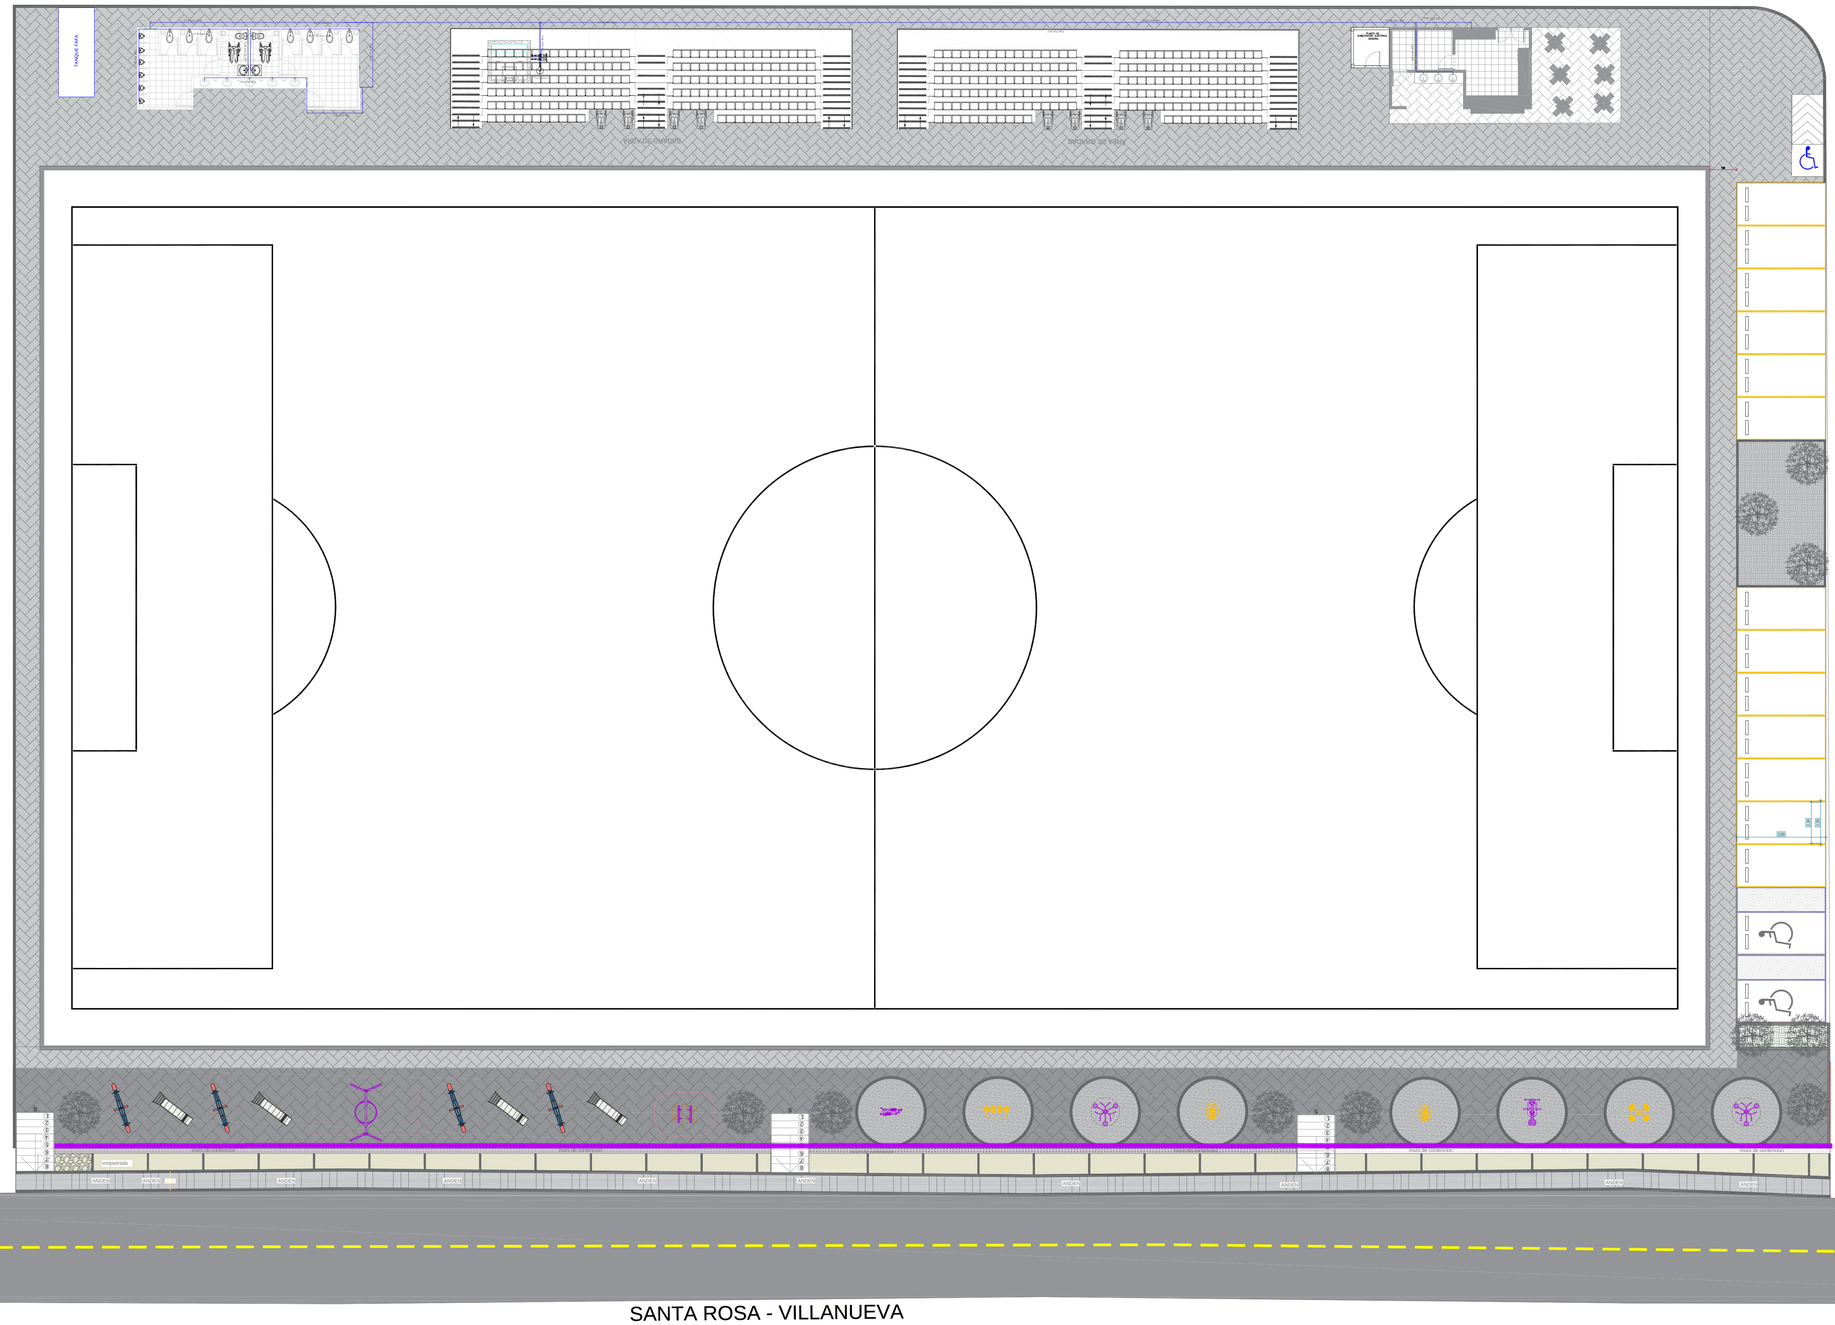

ALCALDÍA MUNICIPAL
DE VILLANUEVA - BOLÍVAR

EURIPIDES VELASCO MENDOZA
Alcalde Municipal de Villanueva

PROYECTO: CONSTRUCCIÓN DE CANCHA DE FÚTBOL EN EL MUNICIPIO DE VILLANUEVA - BOLÍVAR

CONTENIDO:
PLANO GENERAL RED HIDRAULICA

UBICACIÓN:
MUNICIPIO: Villanueva
DEPARTAMENTO: Bolívar

ELABORADO POR:
ALVARO JAVIER UCROS SIERRA
Ing. Civil, Esp. en Recursos Hidraulicos y Medio Ambiente

MODIFICACIONES:

#	FECHA	MODIFICACION

FECHA: ABRIL 2024

ESCALA :

PLANO: A-1

NORTE