
PLANO DE IMPLANTACION PLANTA #1

Villanueva - Bolívar

CONSTRUCCIÓN DEL ESTADIO DE FUTBOL DEL MUNICIPIO DE VILLANUEVA DEL DEPARTAMENTO DE BOLÍVAR

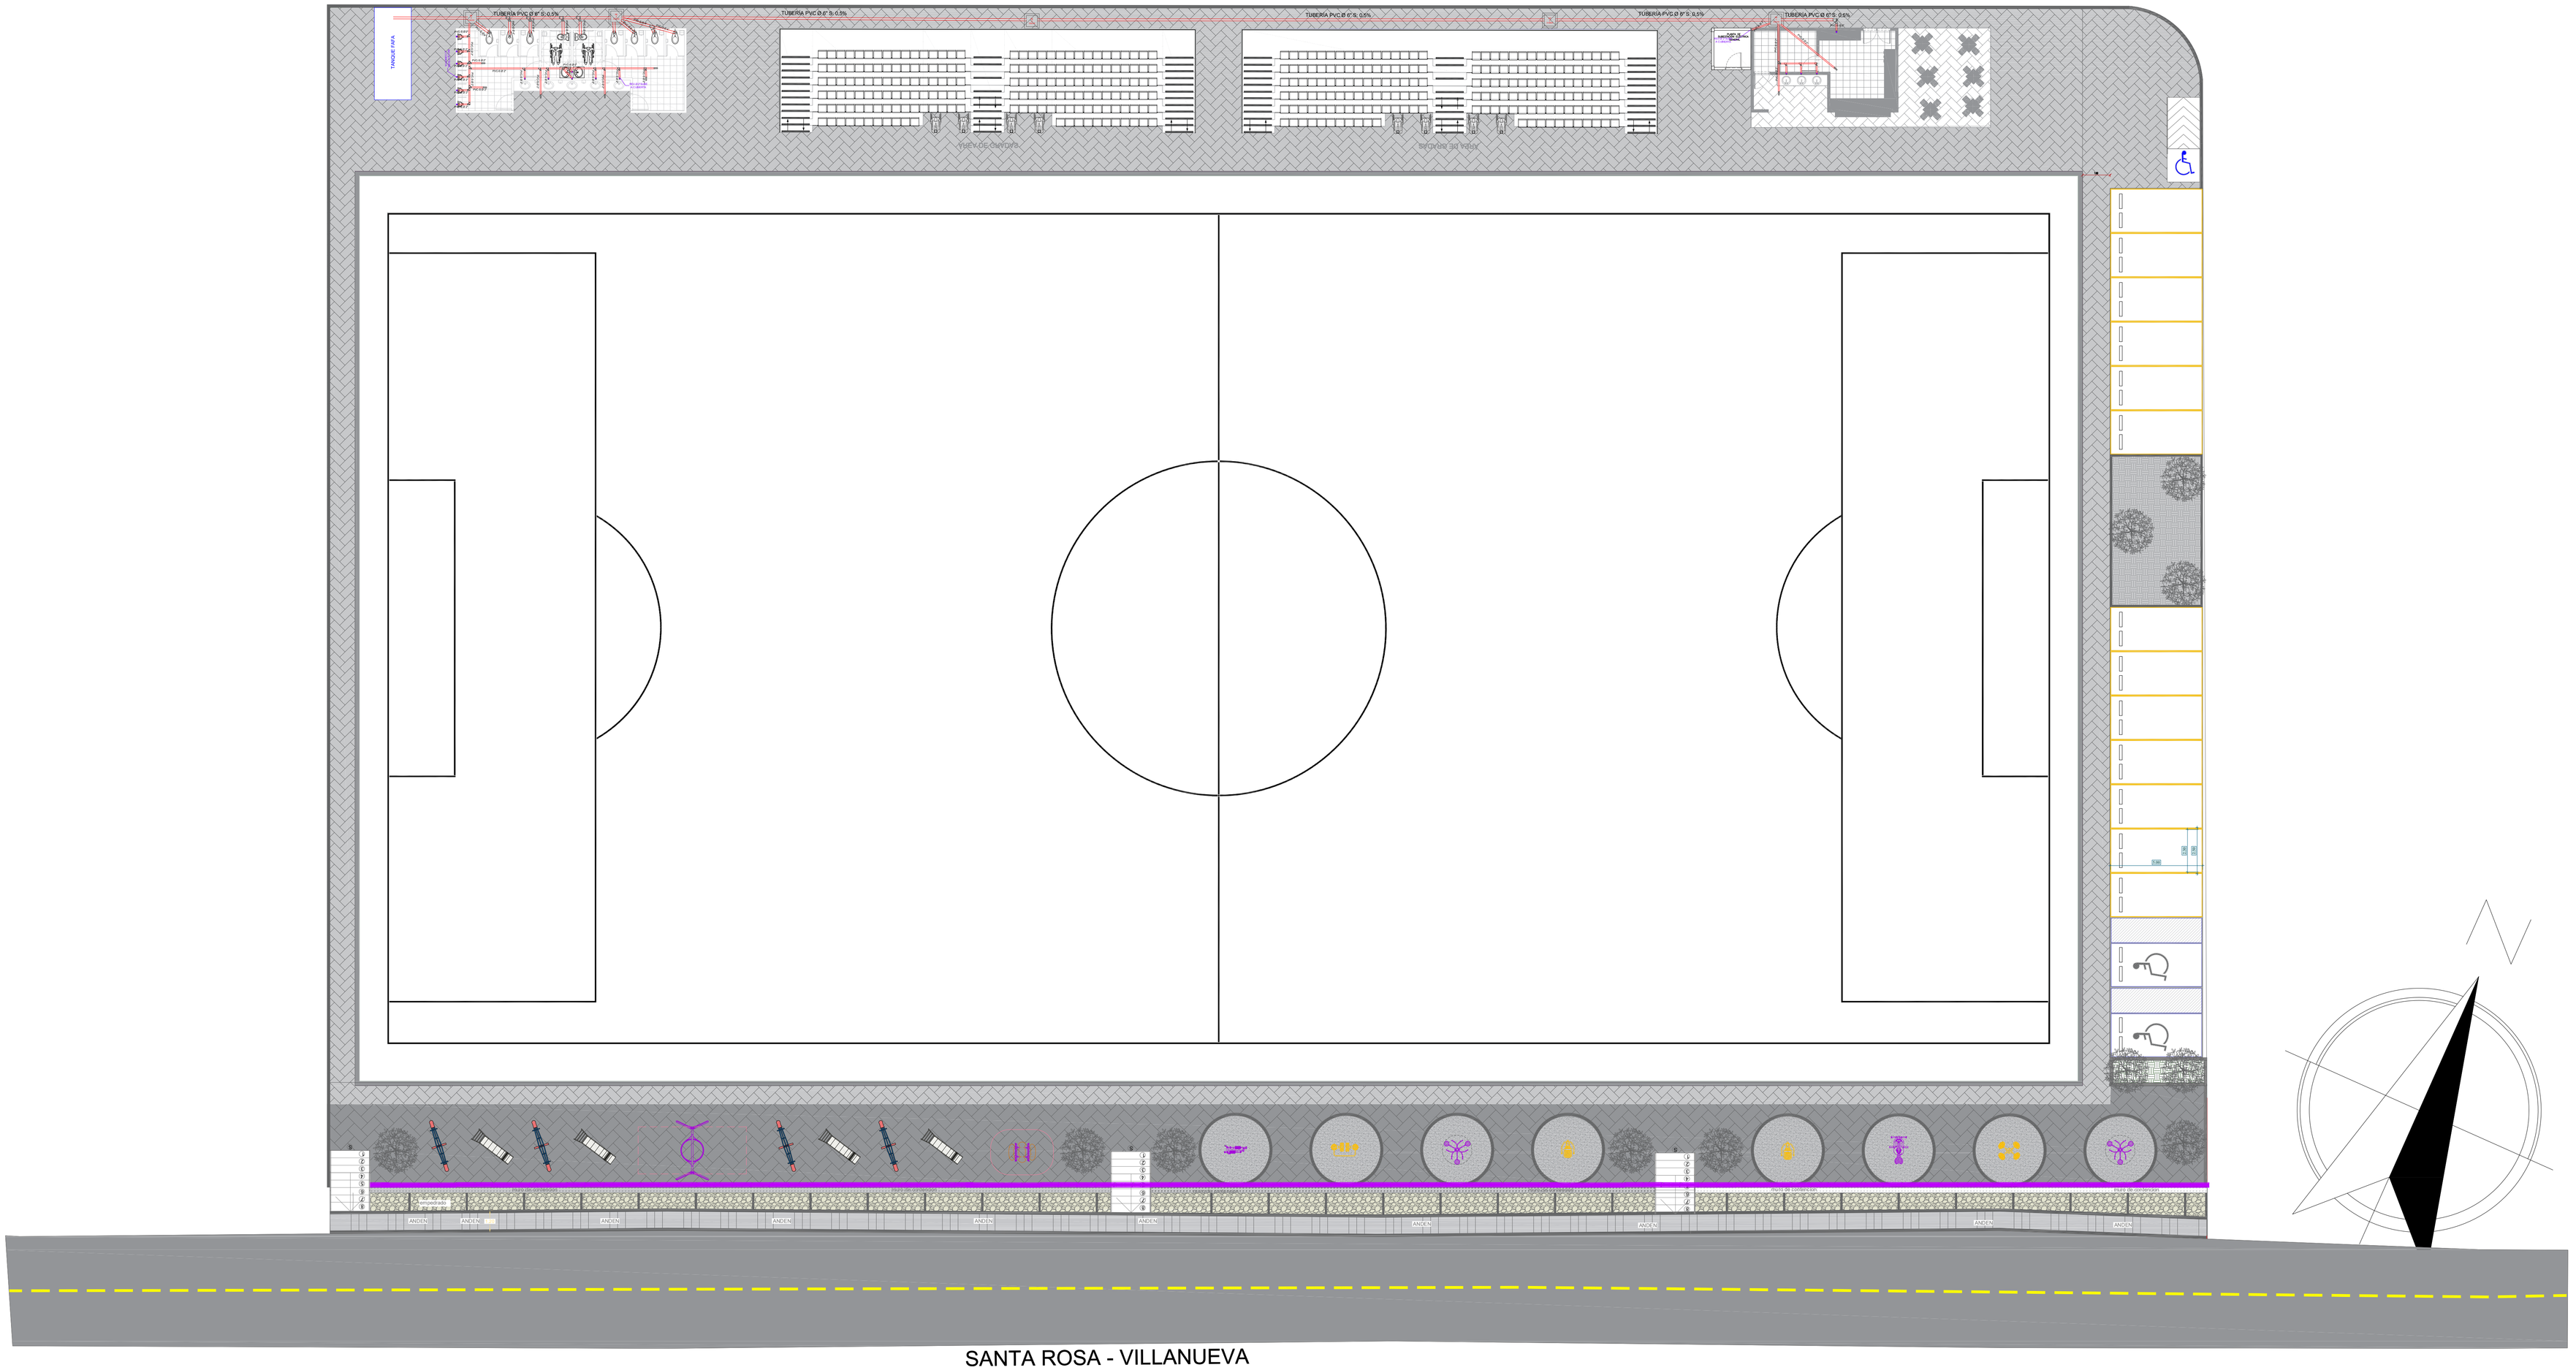

ALCALDÍA MUNICIPAL
DE VILLANUEVA - BOLÍVAR

EURIPIDES VELASCO MENDOZA
Alcalde Municipal de Villanueva

CONSTRUCCIÓN DEL ESTADIO DE FUTBOL DEL MUNICIPIO DE VILLANUEVA DEL DEPARTAMENTO DE BOLÍVAR
Villanueva - Bolívar

CONTENIDO:
PLANO GENERAL RED SANITARIA

UBICACIÓN:
MUNICIPIO: Villanueva
DEPARTAMENTO: Bolívar

ELABORADO POR:
ALVARO JAVIER UCROS SIERRA
Ing. Civil, Esp. en Recursos Hidraulicos y Medio Ambiente

MODIFICACIONES:

#	FECHA	MODIFICACION

FECHA:

ESCALA : 1-500

PLANO: A-2

NORTE