
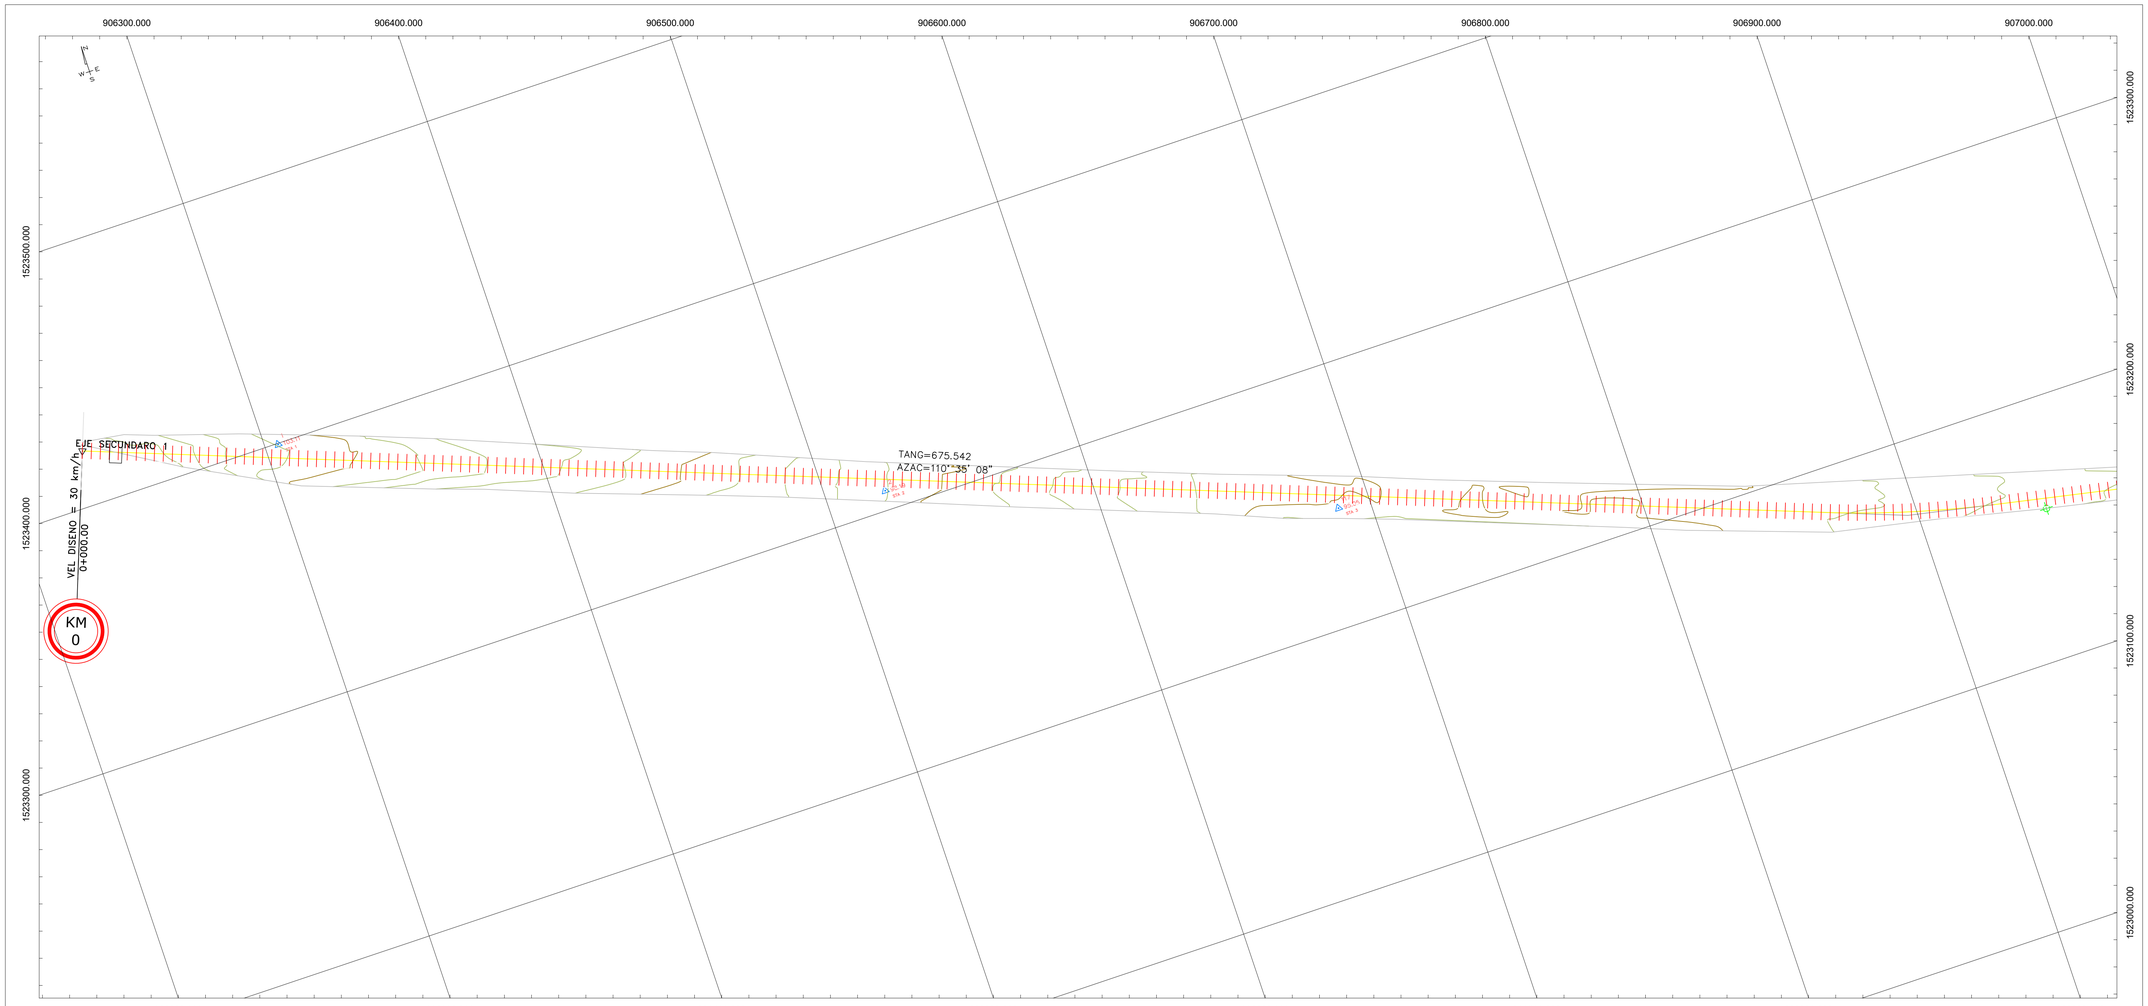


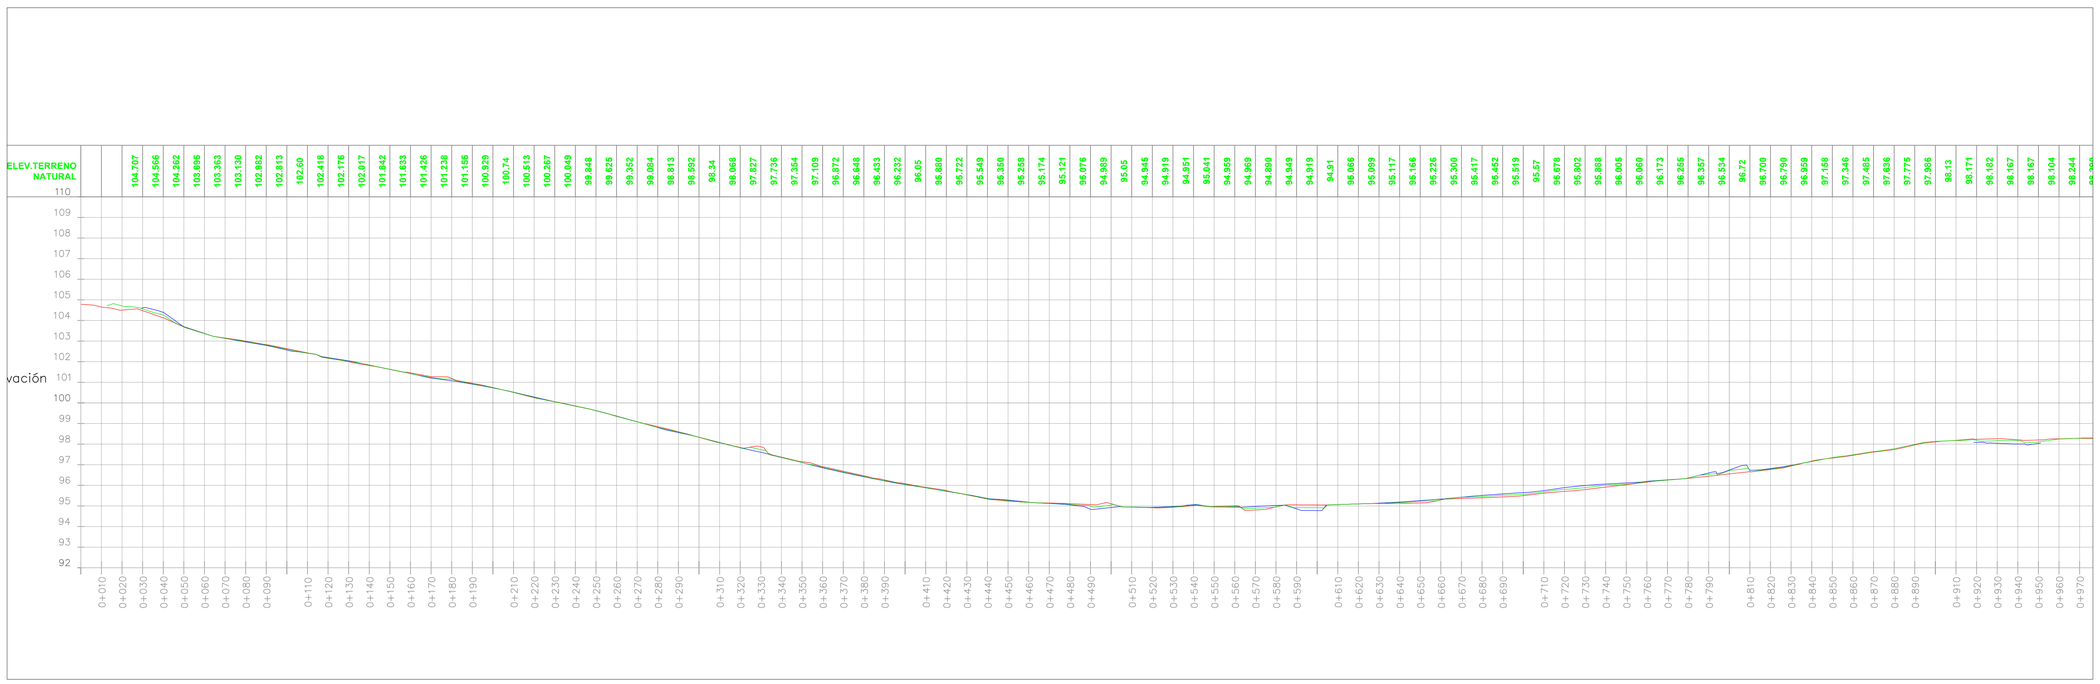

GOBERNACIÓN de BOLÍVAR

PROYECTO:

MEJORAMIENTO EN PAVIMENTO RIGIDO DE LA VÍA PRINCIPAL DEL RCORREGIMIENTO JUAN ARIAS EN EL MUNICIPIO DE MAGANGUÉ, DEPARTAMENTO DE BOLÍVAR.

MUNICIPIO:

MAGANGUE

DIRECCIÓN:

JUAN ARIAS

CONSULTOR:

FIRMA: Victor Martinez V.

VICTOR DANIEL MARTINEZ VIDES

Matricula Profesional: 021037-0526015ATL

CONVENCIONES

Símbolo	Descripción
	PAVIMENTO
	ANDEN

NOTA:

SISTEMA DE COORDENADAS PROYECTADAS
ORIGEN NACIONAL (CTM 12)

PORYECCION CARTOGRAFICA
IGAG Plano Cartesiano

SISTEMA DE COORDENADAS GEOGRAFICAS
GCS MAGNA

DATUM
Magna

CONTIENE:

PLANTA PERFIL
K0+000/780


DIBUJÓ:


OMAR GUTIERREZ
Topografo

PLANO Nº: P001-2026-PP1

ESCALA:	FECHA:
INDICADA	MAYO - 2026

PLANO:	TIPO:	REV:
1-3	PLANTA - PERFIL	RV-1

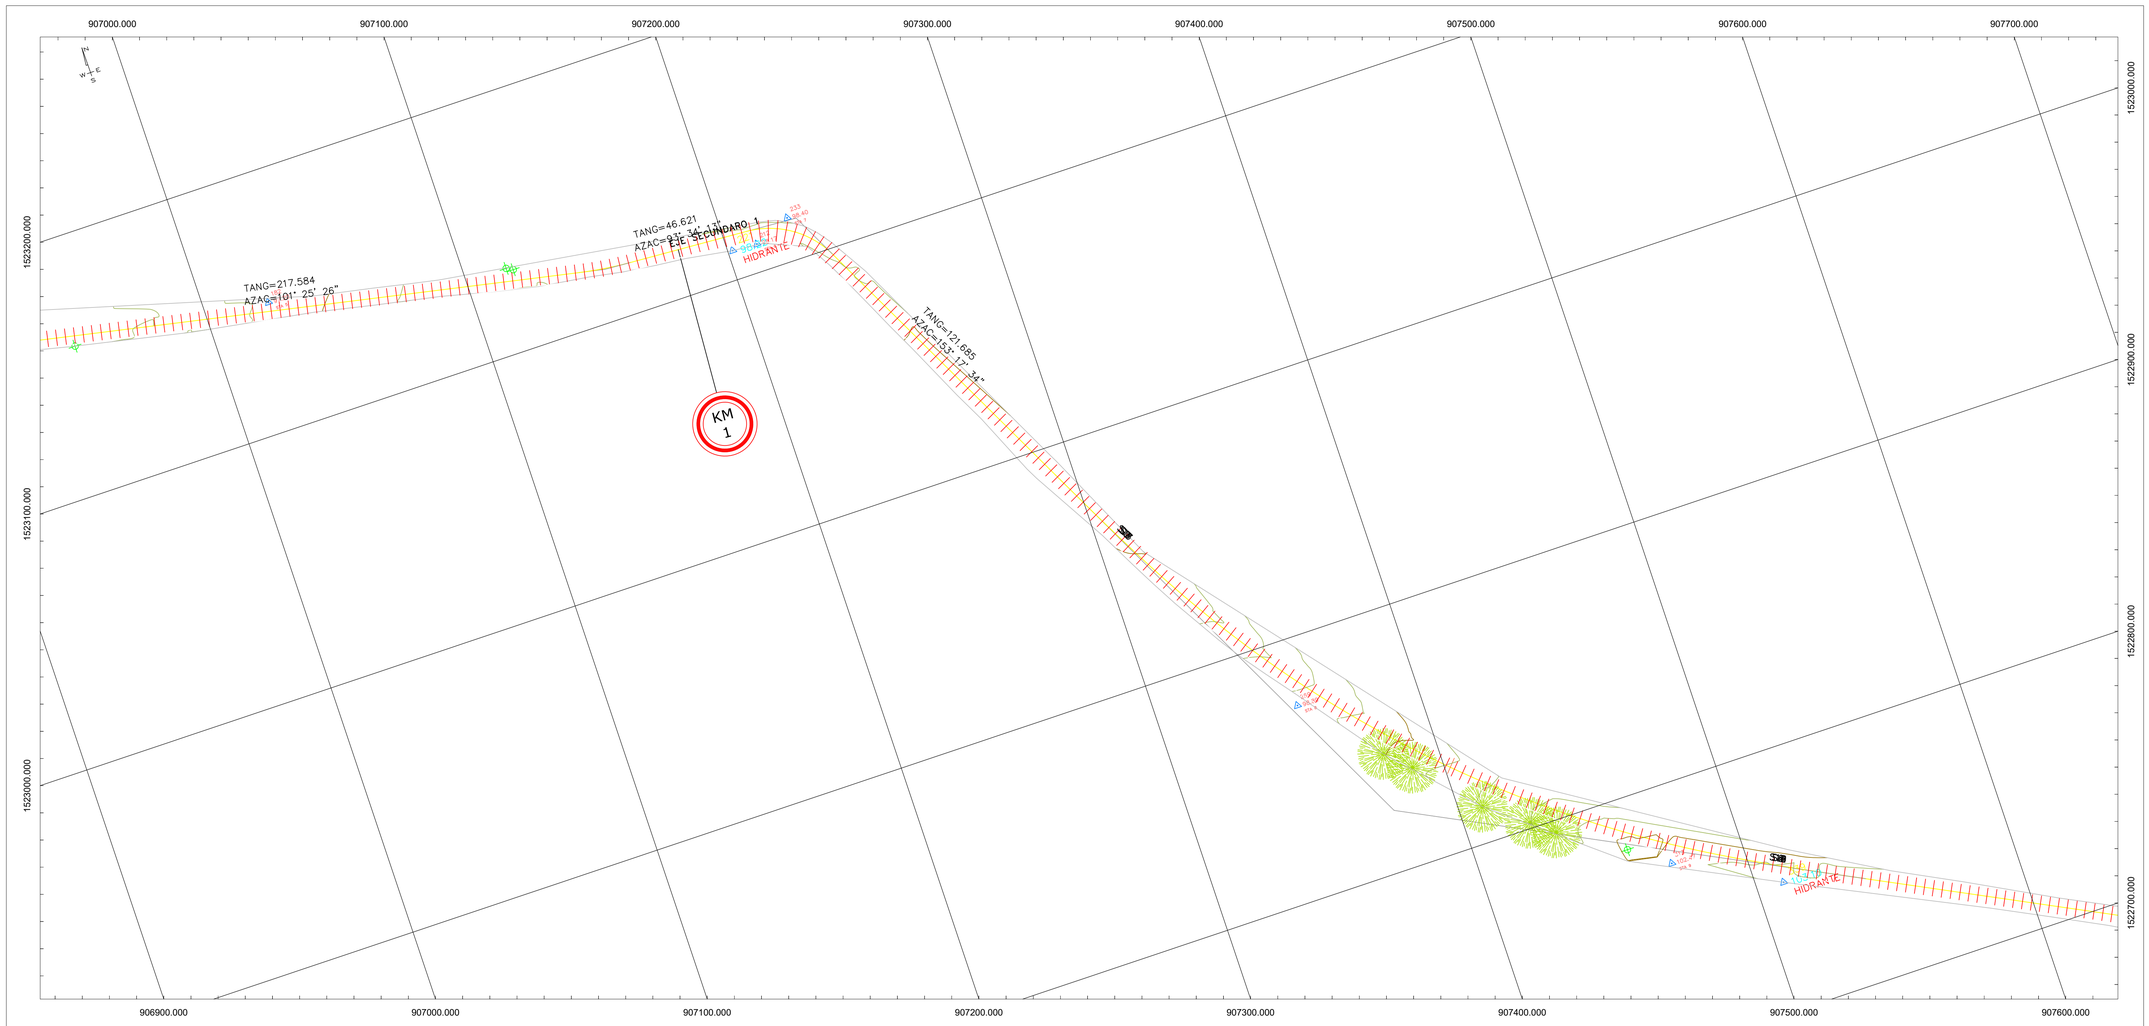

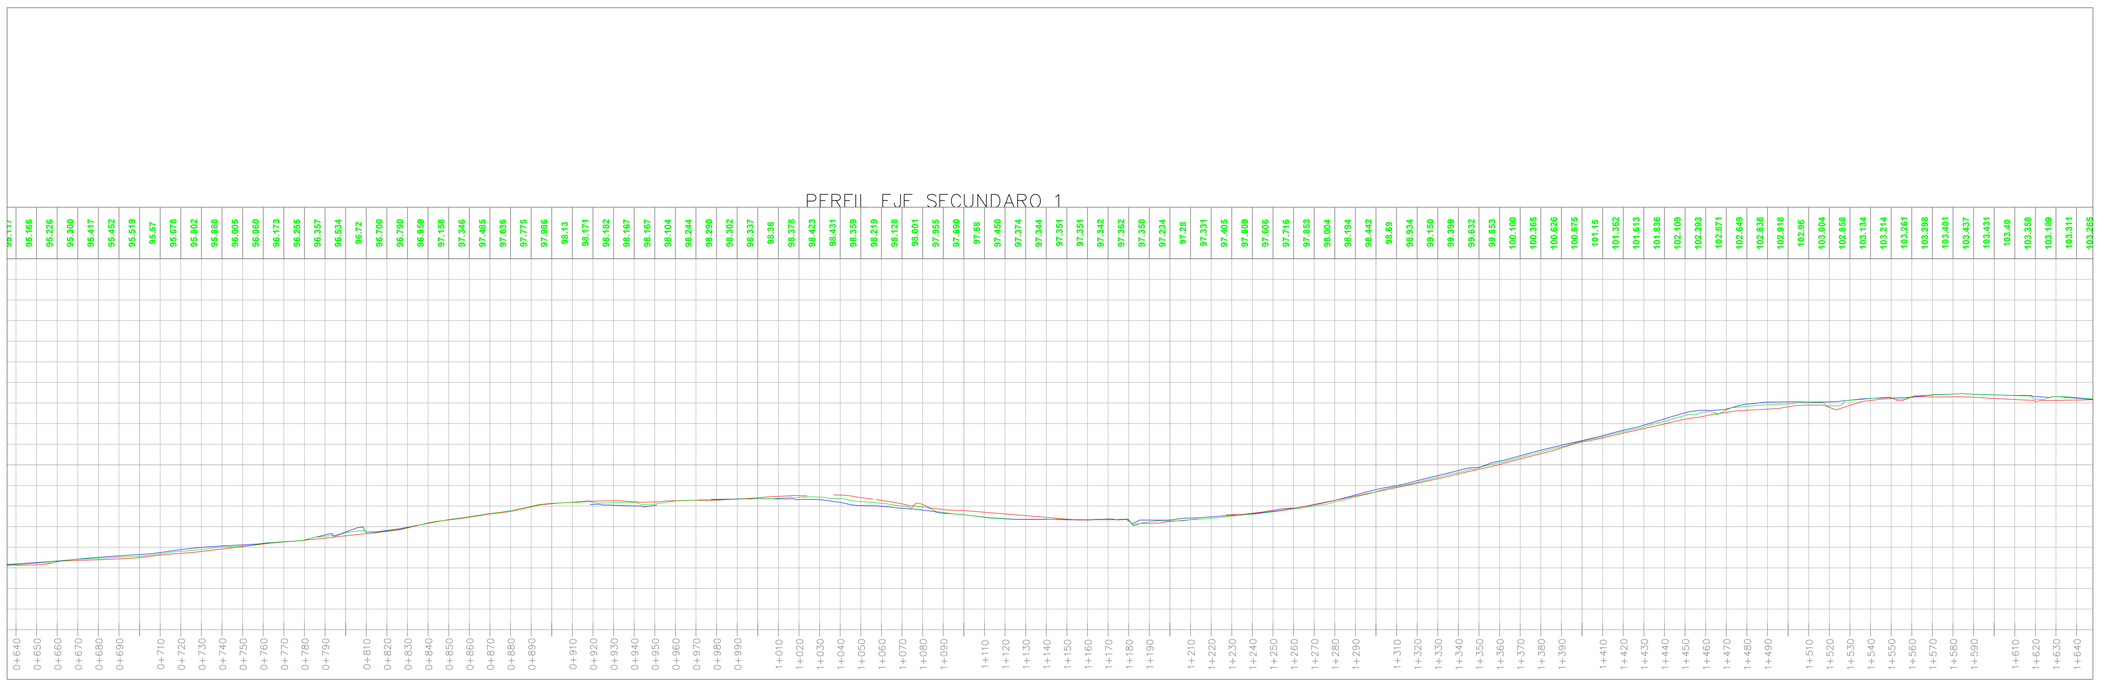

GOBERNACIÓN de BOLÍVAR

PROYECTO:

MEJORAMIENTO EN PAVIMENTO RIGIDO DE LA VÍA PRINCIPAL DEL RCORREGIMIENTO JUAN ARIAS EN EL MUNICIPIO DE MAGANGUÉ, DEPARTAMENTO DE BOLÍVAR.

MUNICIPIO:

MAGANGUE

DIRECCIÓN:

JUAN ARIAS

CONSULTOR:

FIRMA: Victor Martinez V.

VICTOR DANIEL MARTINEZ VIDES

Matricula Profesional: 021037-0526015ATL

CONVENCIONES

Símbolo	Descripción
	PAVIMENTO
	ANDEN

NOTA:

SISTEMA DE COORDENADAS PROYECTADAS
ORIGEN NACIONAL (CTM 12)

PORYECCION CARTOGRAFICA
IGAG Plano Cartesiano

SISTEMA DE COORDENADAS GEOGRAFICAS
GCS MAGNA

DATUM
Magna

CONTIENE:

PLANTA PERFIL
K0+000/420


DIBUJÓ:


OMAR GUTIERREZ
Topografo

PLANO Nº: P001-2026-PP2

ESCALA:	FECHA:
INDICADA	MAYO - 2026

PLANO:	TIPO:	REV:
2-3	PLANTA - PERFIL	RV-1

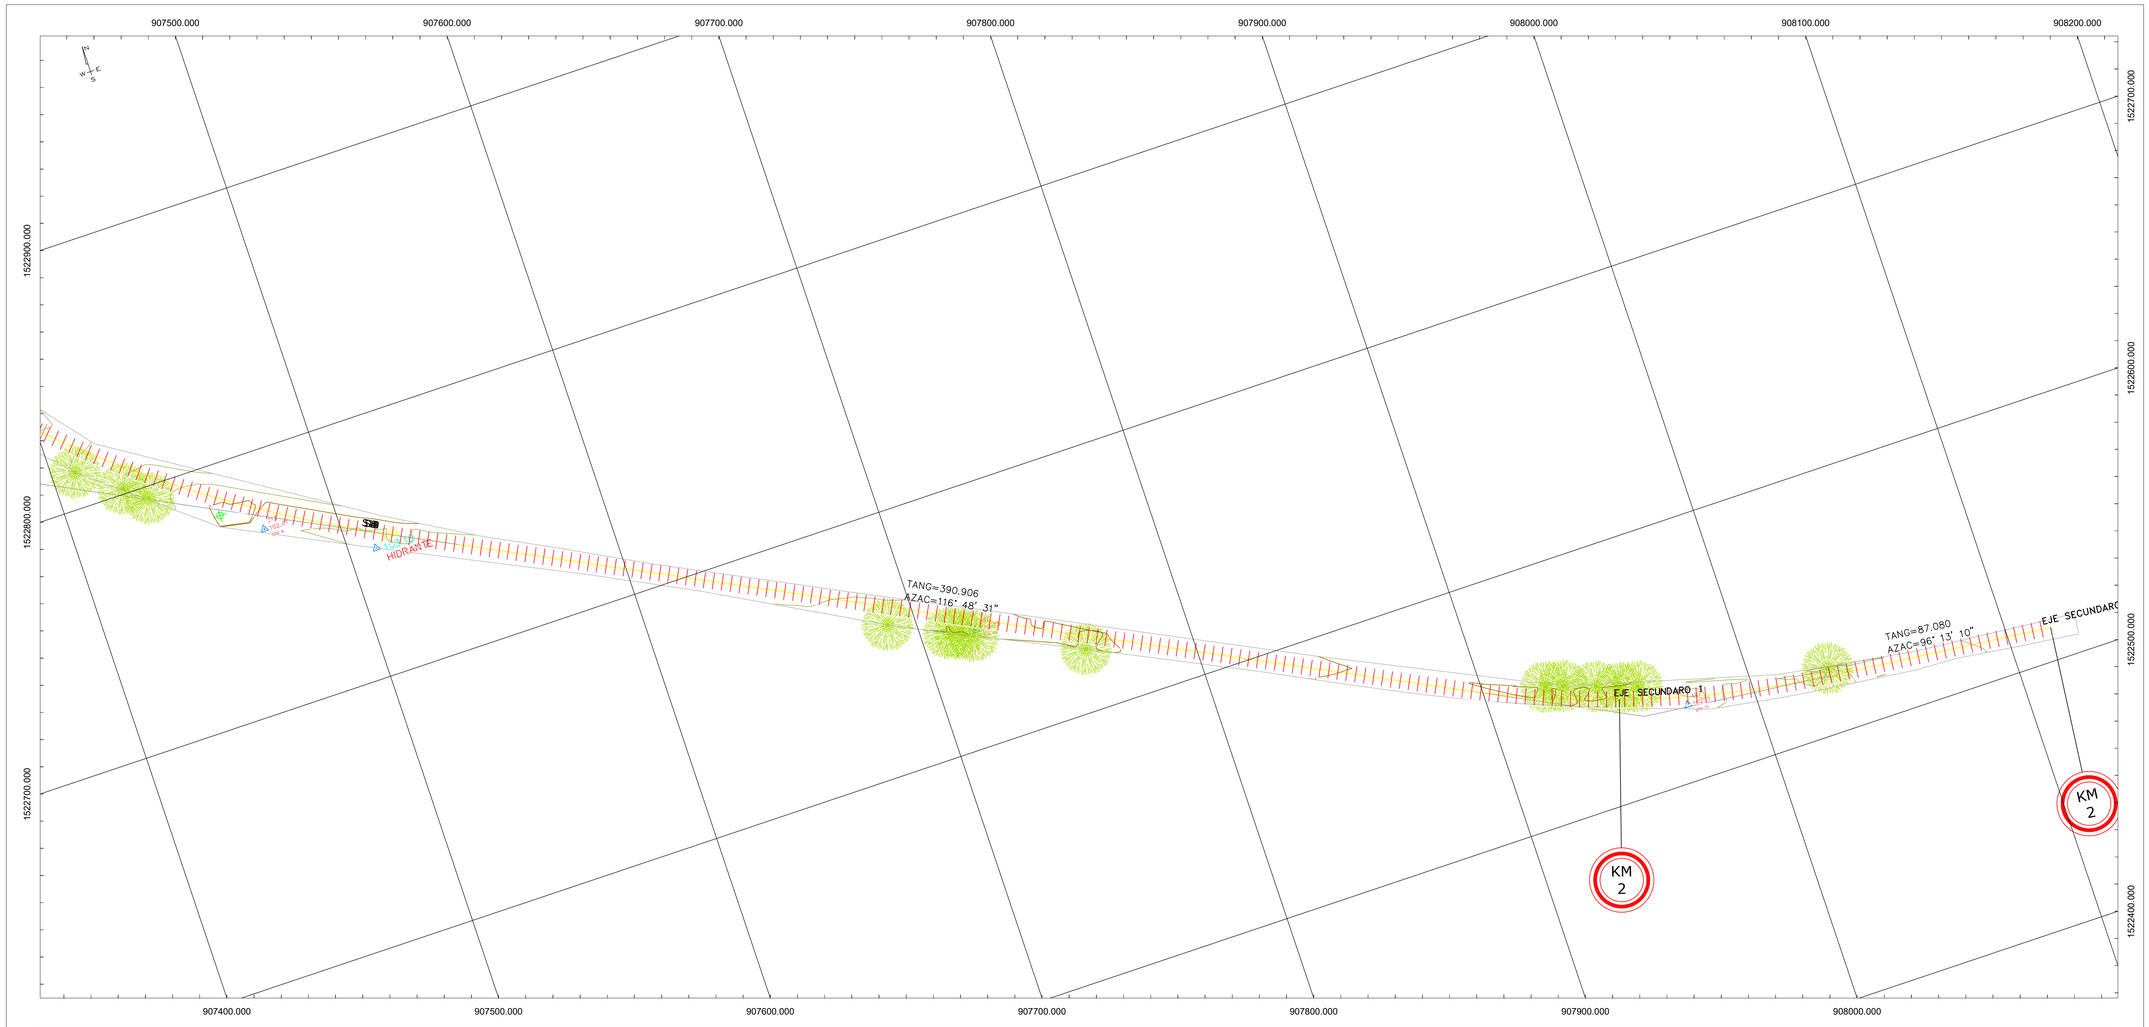

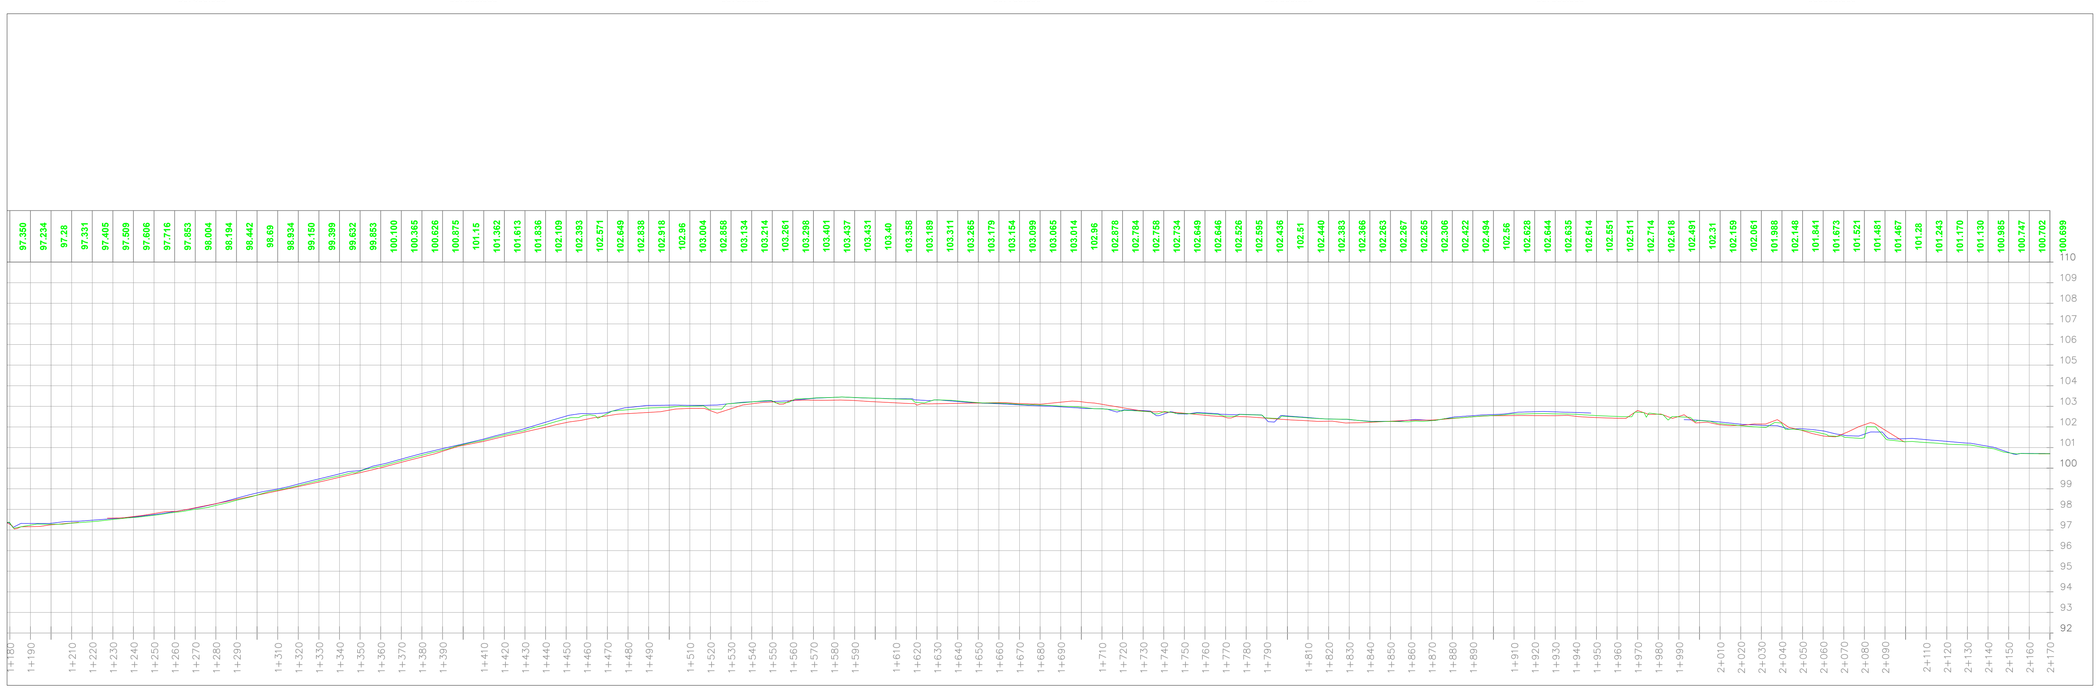

GOBERNACIÓN de BOLÍVAR

PROYECTO:

MEJORAMIENTO EN PAVIMENTO RIGIDO DE LA VÍA PRINCIPAL DEL RCORREGIMIENTO JUAN ARIAS EN EL MUNICIPIO DE MAGANGUÉ, DEPARTAMENTO DE BOLÍVAR.

MUNICIPIO:

MAGANGUE

DIRECCIÓN:

JUAN ARIAS

CONSULTOR:

FIRMA: *Victor Martinez V.*

VICTOR DANIEL MARTINEZ VIDES

Matricula Profesional: 021037-05260015ATL

CONVENCIONES

Símbolo	Descripción
	PAVIMENTO
	ANDEN

NOTA:

SISTEMA DE COORDENADAS PROYECTADAS
ORIGEN NACIONAL (CTM 12)

PORYECCION CARTOGRAFICA
IGAG Plano Cartesiano

SISTEMA DE COORDENADAS GEOGRAFICAS
GCS MAGNA

DATUM
Magna

CONTIENE:

PLANTA PERFIL
K0+000/420

DIBUJÓ:

OMAR GUTIERREZ
Topografo

PLANO Nº: P001-2026-PP1

ESCALA:	FECHA:
INDICADA	MAYO - 2026

PLANO:	TIPO:	REV:
3-3	PLANTA - PERFIL	RV-1