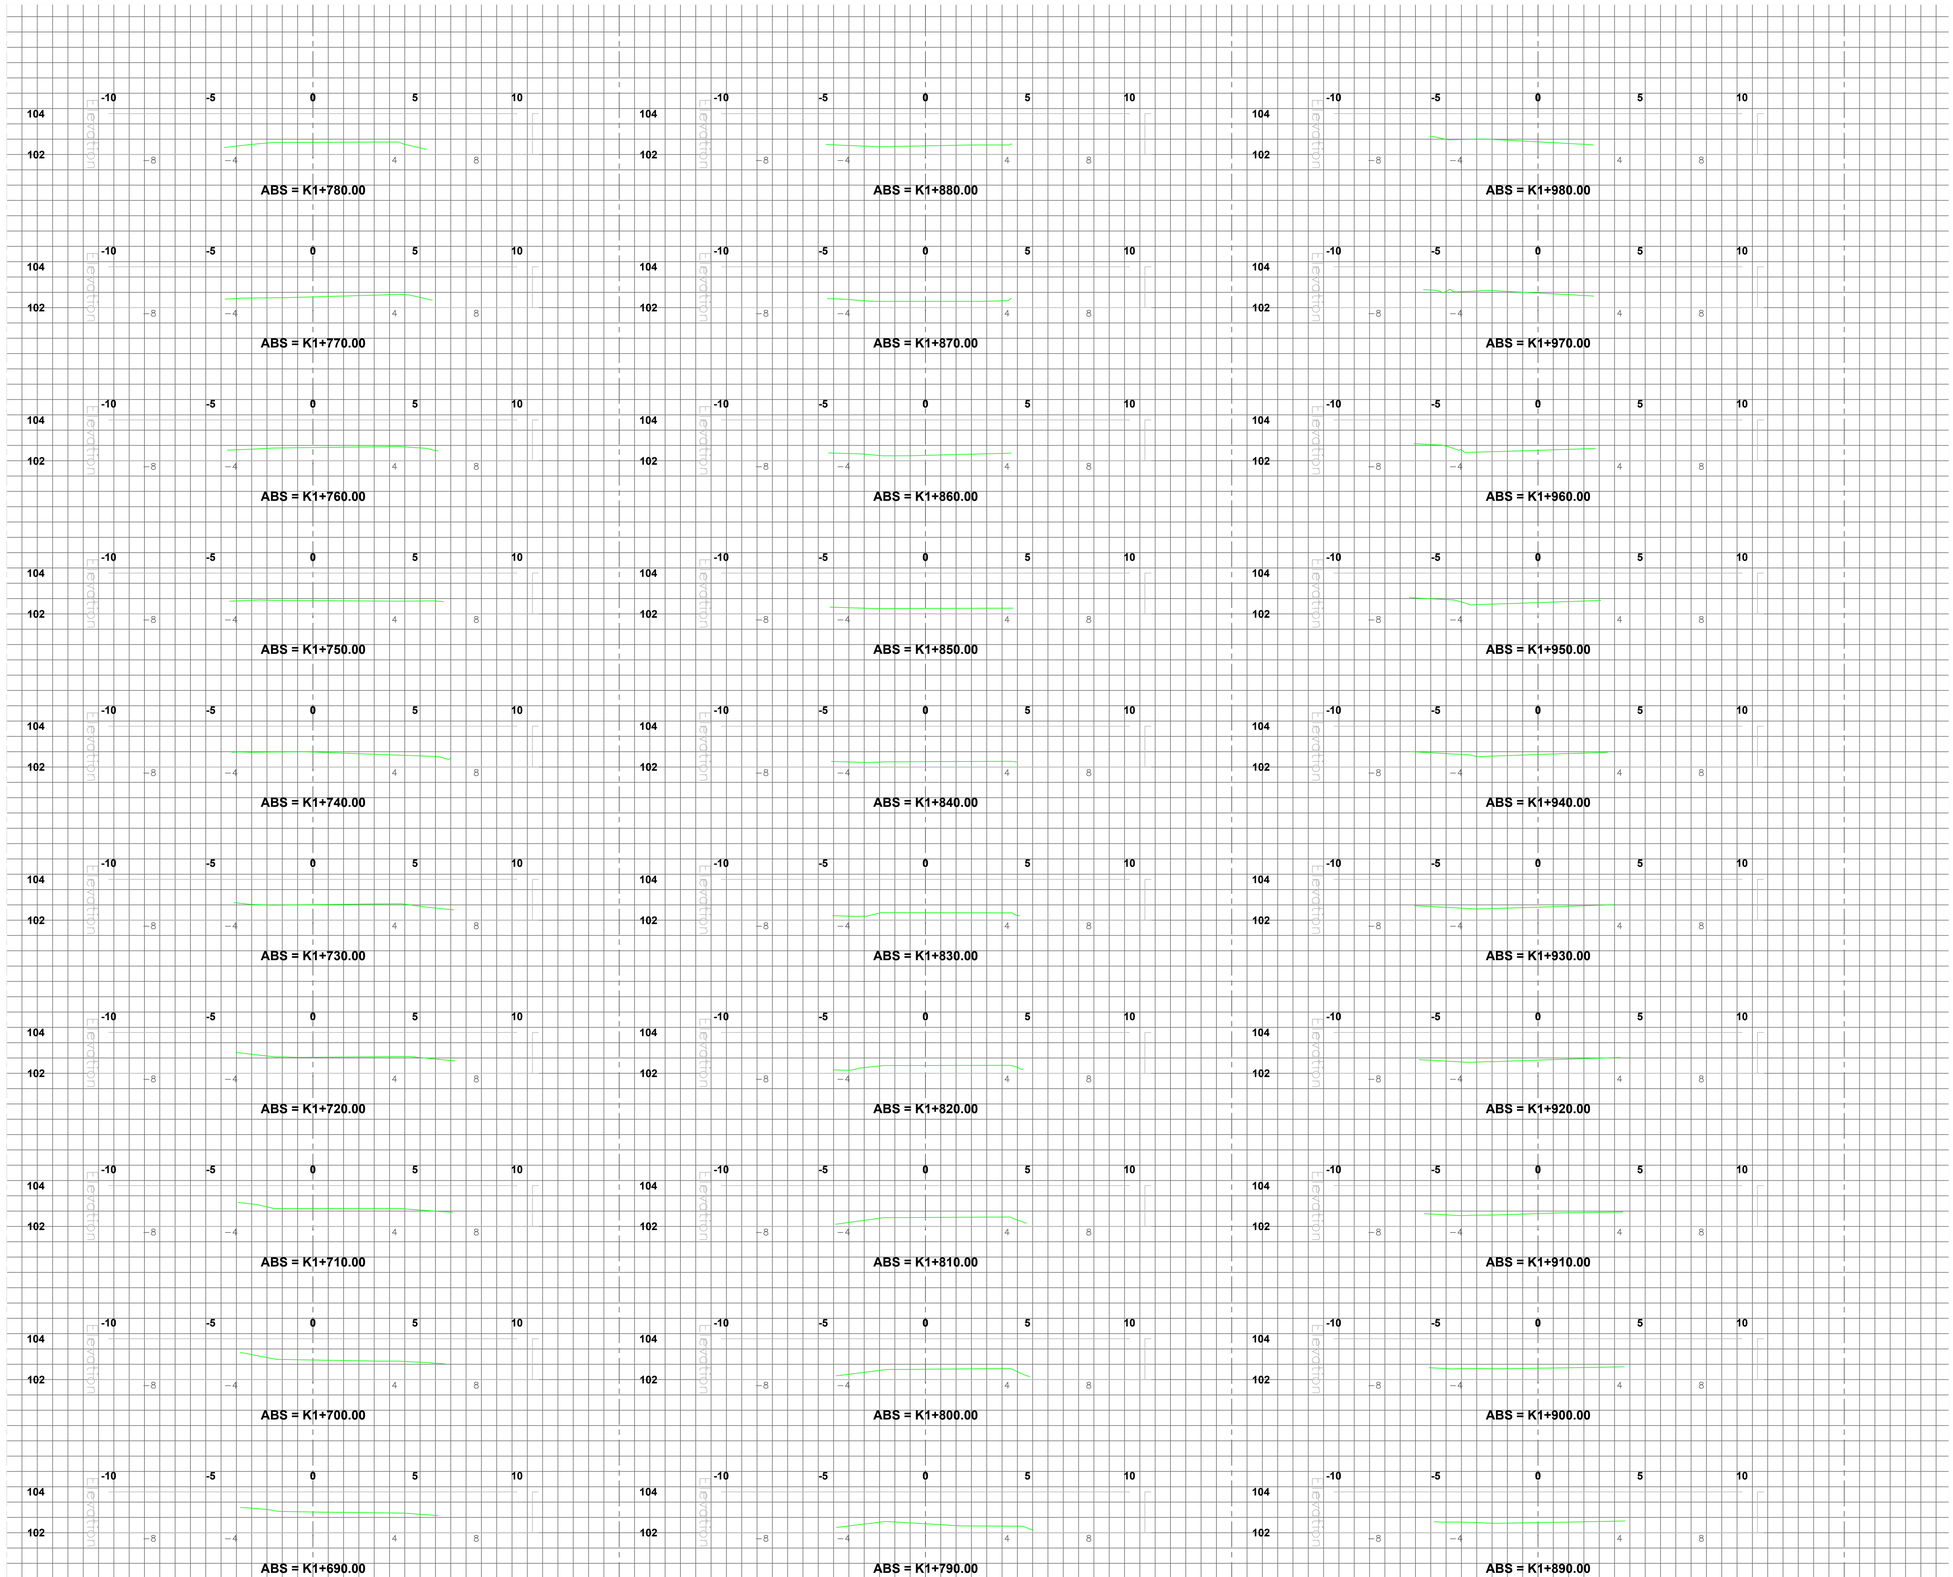


GOBERNACIÓN de BOLÍVAR

PROYECTO:

MEJORAMIENTO EN PAVIMENTO RIGIDO DE LA VÍA PRINCIPAL DEL RCORREGIMIENTO JUAN ARIAS EN EL MUNICIPIO DE MAGANGUÉ, DEPARTAMENTO DE BOLÍVAR.

MUNICIPIO:

MAGANGUE

DIRECCIÓN:

CORREGIMEINTO DE JUAN ARIAS

CONSULTOR:

FIRMA: *Victor Martinez V.*

VICTOR DANIEL MARTINEZ VIDES

Matricula Profesional: 021037-0526015ATL

CONVENCIONES

Símbolo	Descripción
	TERRENO NATURAL

NOTA:

SISTEMA DE COORDENADAS PROYECTADAS
ORIGEN NACIONAL (CTM 12)

PORYECCION CARTOGRAFICA
IGAG Plano Cartesiano

SISTEMA DE COORDENADAS GEOGRAFICAS
GCS MAGNA

DATUM
Magna

CONTIENE:

SECCIONES TRANSVERSALES TERRENO NATURAL

DIBUJÓ:

OMAR GUTIERREZ
Topografo

PLANO Nº: P001-2025-TRANSV.

ESCALA:	FECHA:
INDICADA	Mayo - 2026

PLANO:	TIPO:	REV:
8-9	Secciones	RV-1