
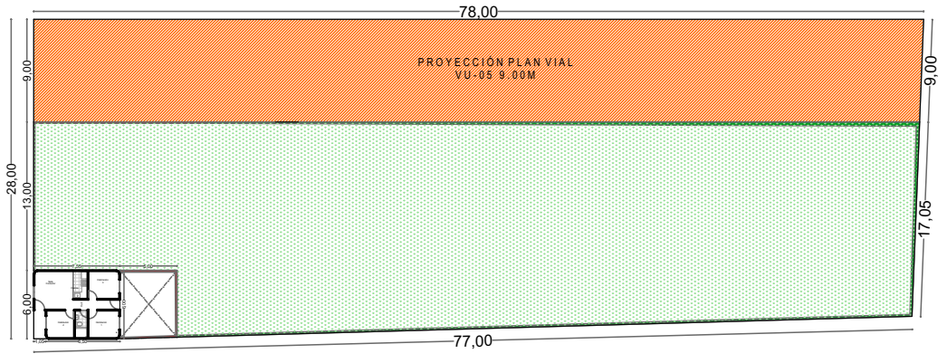


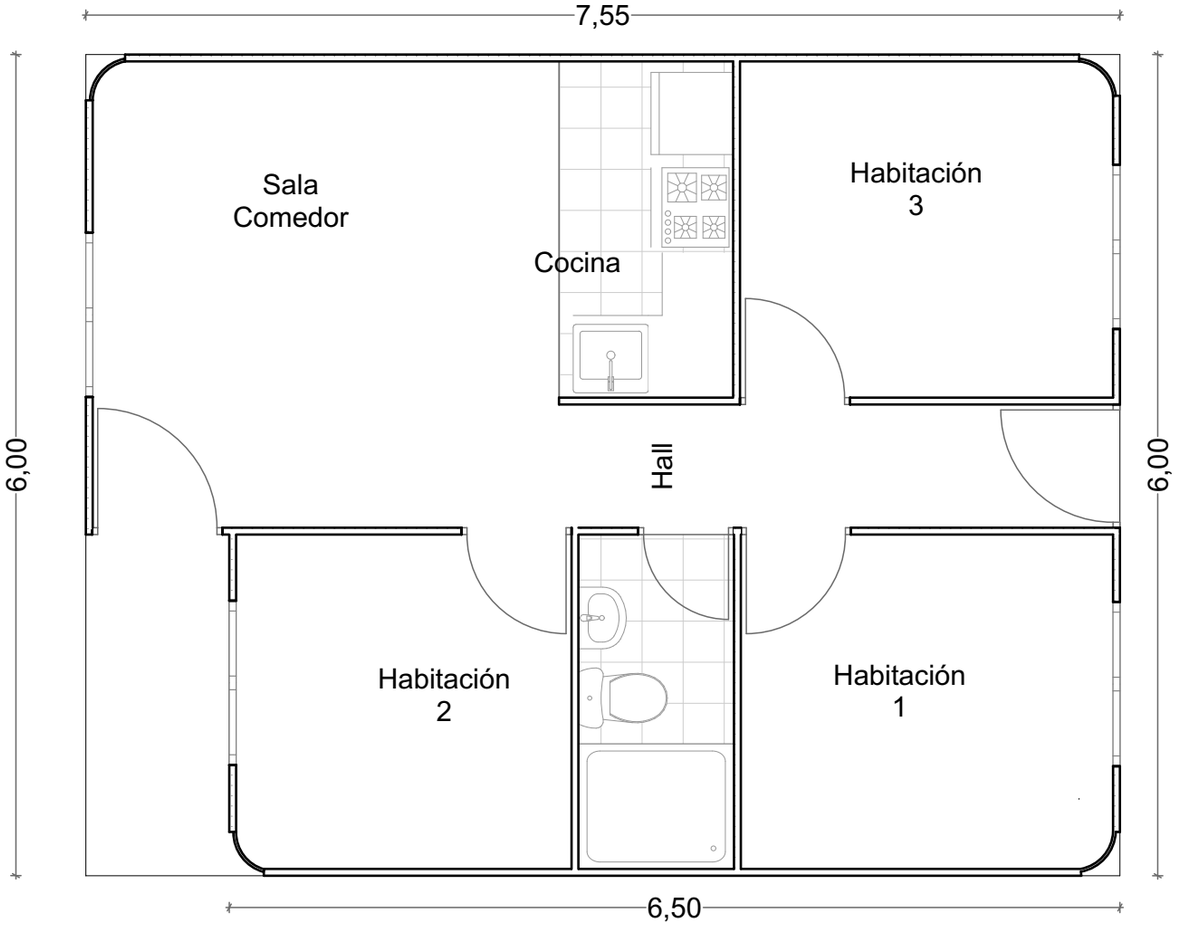

Postulado	No de Personas	Valor subsidio	Pago Imp Predial	M2 Vivienda	Lote
Margarita Bernal Calderon	3	$ 108.543.452,99	Deuda: $14,833,192	30,00m2	52,00m2

REPUBLICA DE COLOMBIA
DEPARTAMENTO DE CUNDINAMARCA

ALCALDÍA DE FUNZA
VILLA IMPERIAL Y AGRICULTORA

DATOS DEL PREDIO

Propietarios:
Margarita Bernal Caldero

Cedula:
41734500

Matricula Inmobiliaria:
50C-1728130

Dirección:
Carrera 18 # 17a-66
BACATA

CONTENIDO:

PLANO TIPO
VIVIENDA INDUSTRIALIZADA
PROYECTO DE VIVIENDA
54.00m2 - CVSP

ALCALDIA MUNICIPAL
DE FUNZA

SECRETARIO DE PLANEACION Y ORDENAMIENTO

Ing. ESTEBAN MANCERA ORJUELA
Secretario de Planeación y Ordenamiento

DIBUJO:


ERIKA FAJARDO SUAREZ
Arquitecta

ESCALA:

1:75

PLANCHA 1 DE 10

C.P. 250020 / Dir. Carrera 14 No. 13-05 Funza
Tel. +57 (1) 826 32 11 / 826 33 11 Fax. +57 (1) 825 76 20

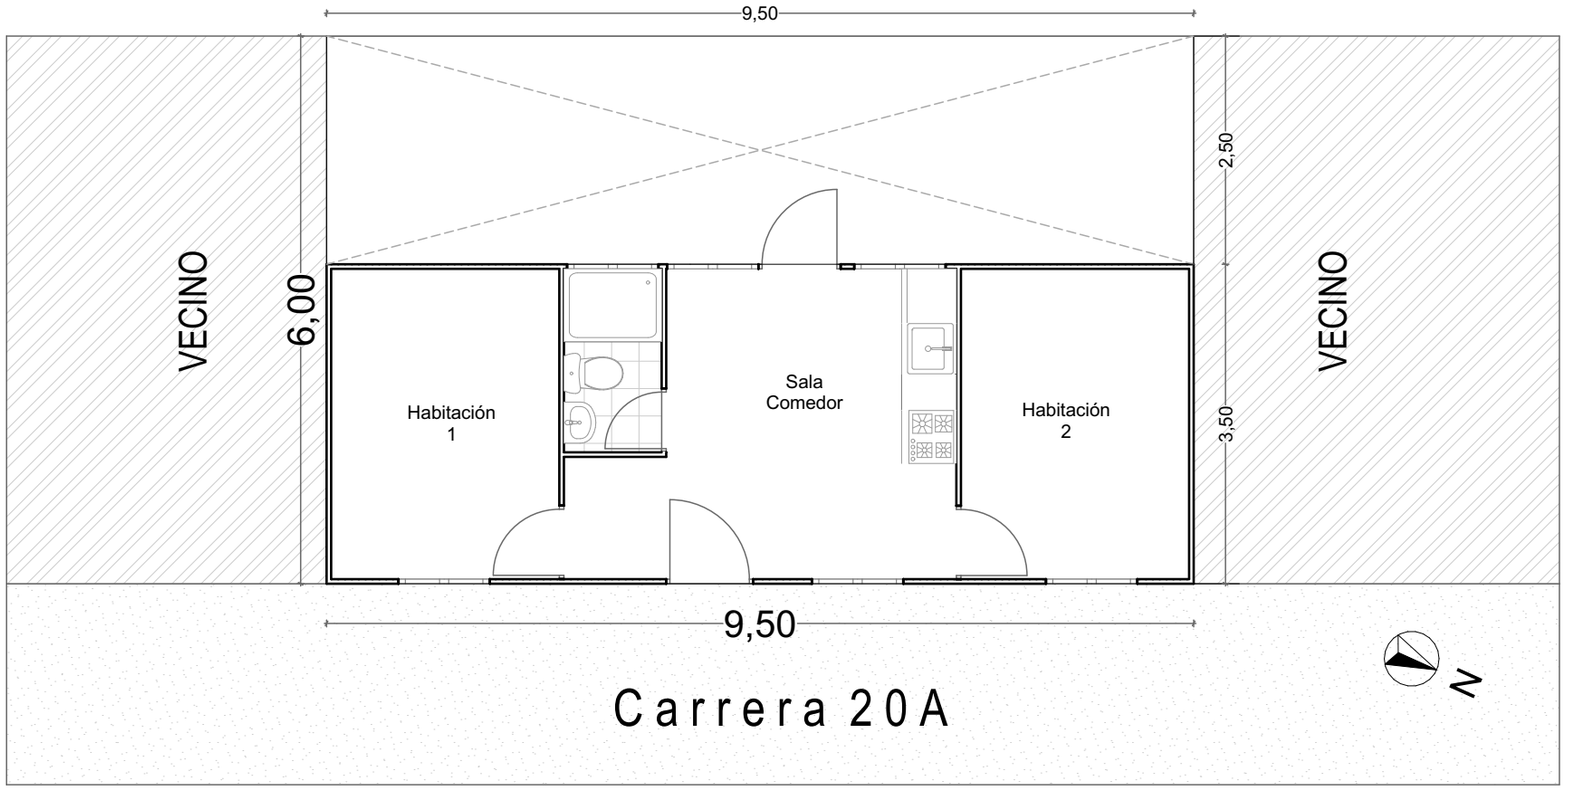

Postulado	No de Personas	Valor subsdio	Pago Imp Predial	M2 Vivienda	Lote
Carolita Rodriguez	1	$87,339,490	Debe desde 2019	33,250m2	57,00m2

REPUBLICA DE COLOMBIA
DEPARTAMENTO DE CUNDINAMARCA

ALCALDÍA DE FUNZA
VILLA IMPERIAL Y AGRICULTORA

DATOS DEL PREDIO

Propietarios:

Carolita Rodriguez

Cedula:
39707508

Matricula Inmobiliaria:
50C-1683502

Dirección:
Carrera 3 # 8-02 LOTE 3
EL PORVENIR

CONTENIDO:

PLANO TIPO
VIVIENDA INDUSTRIALIZADA
PROYECTO DE VIVIENDA
54.00m2 - CVSP

ALCALDIA MUNICIPAL
DE FUNZA

SECRETARIO DE PLANEACION Y ORDENAMIENTO

Ing. ESTEBAN MANCERA ORJUELA
Secretario de Planeación y Ordenamiento

DIBUJO:


ERIKA FAJARDO SUAREZ
Arquitecta


ESCALA:

1:75

PLANCHA 1 DE 10

C.P. 250020 / Dir. Carrera 14 No. 13-05 Funza
Tel. +57 (1) 826 32 11 / 826 33 11 Fax. +57 (1) 825 76 20

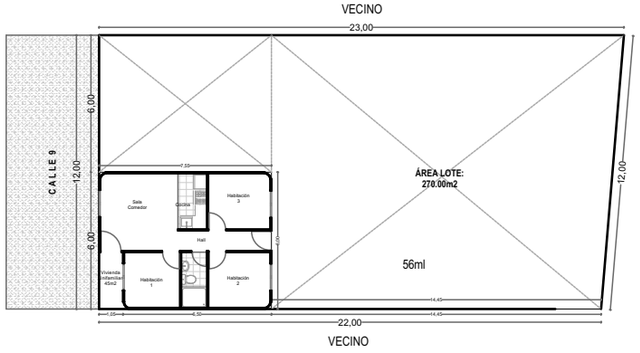

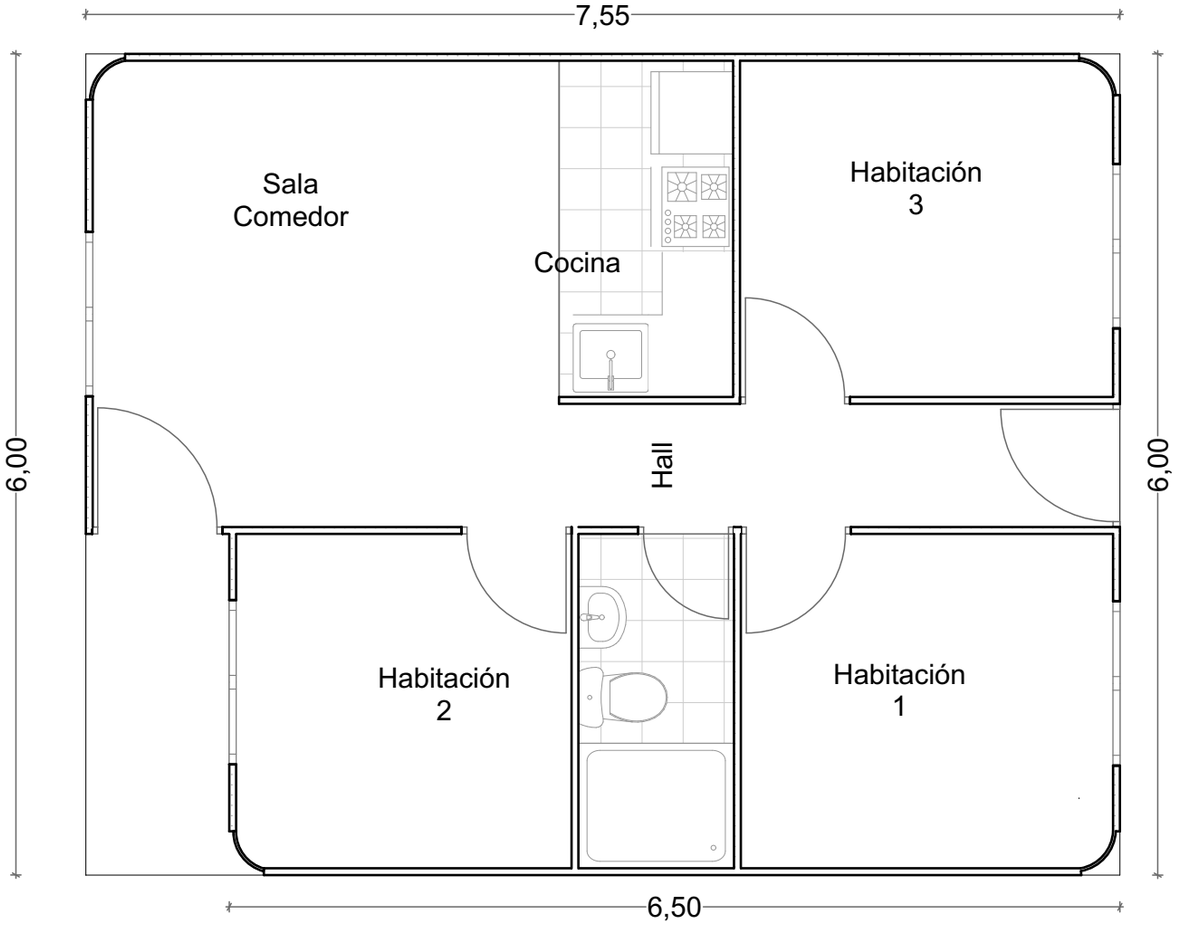

Postulado	No de Personas	Valor subsdio	Pago Imp Predial	M2 Vivienda	Lote
Gloria Mercedes Lara Camacho	3	$ 95.240.598,75	Al dia 2025	45,00m2	69,65m2

REPUBLICA DE COLOMBIA
DEPARTAMENTO DE CUNDINAMARCA

ALCALDÍA DE FUNZA
VILLA IMPERIAL Y AGRICULTORA

DATOS DEL PREDIO

Propietarios:

Maria Graciela Bajonero

Cedula:
20468860

Matricula Inmobiliaria:
50C-67760

Dirección:
Calle 9# 5 - 34
EL PORVENIR

CONTENIDO:

PLANO TIPO
VIVIENDA INDUSTRIALIZADA
PROYECTO DE VIVIENDA
54.00m2 - CVSP

ALCALDIA MUNICIPAL
DE FUNZA

SECRETARIO DE PLANEACION Y ORDENAMIENTO

Ing. ESTEBAN MANCERA ORJUELA
Secretario de Planeación y Ordenamiento

DIBUJO:


ERIKA FAJARDO SUAREZ
Arquitecta

ESCALA:

1:75

PLANCHA 1 DE 10

C.P. 250020 / Dir. Carrera 14 No. 13-05 Funza
Tel. +57 (1) 826 32 11 / 826 33 11 Fax. +57 (1) 825 76 20

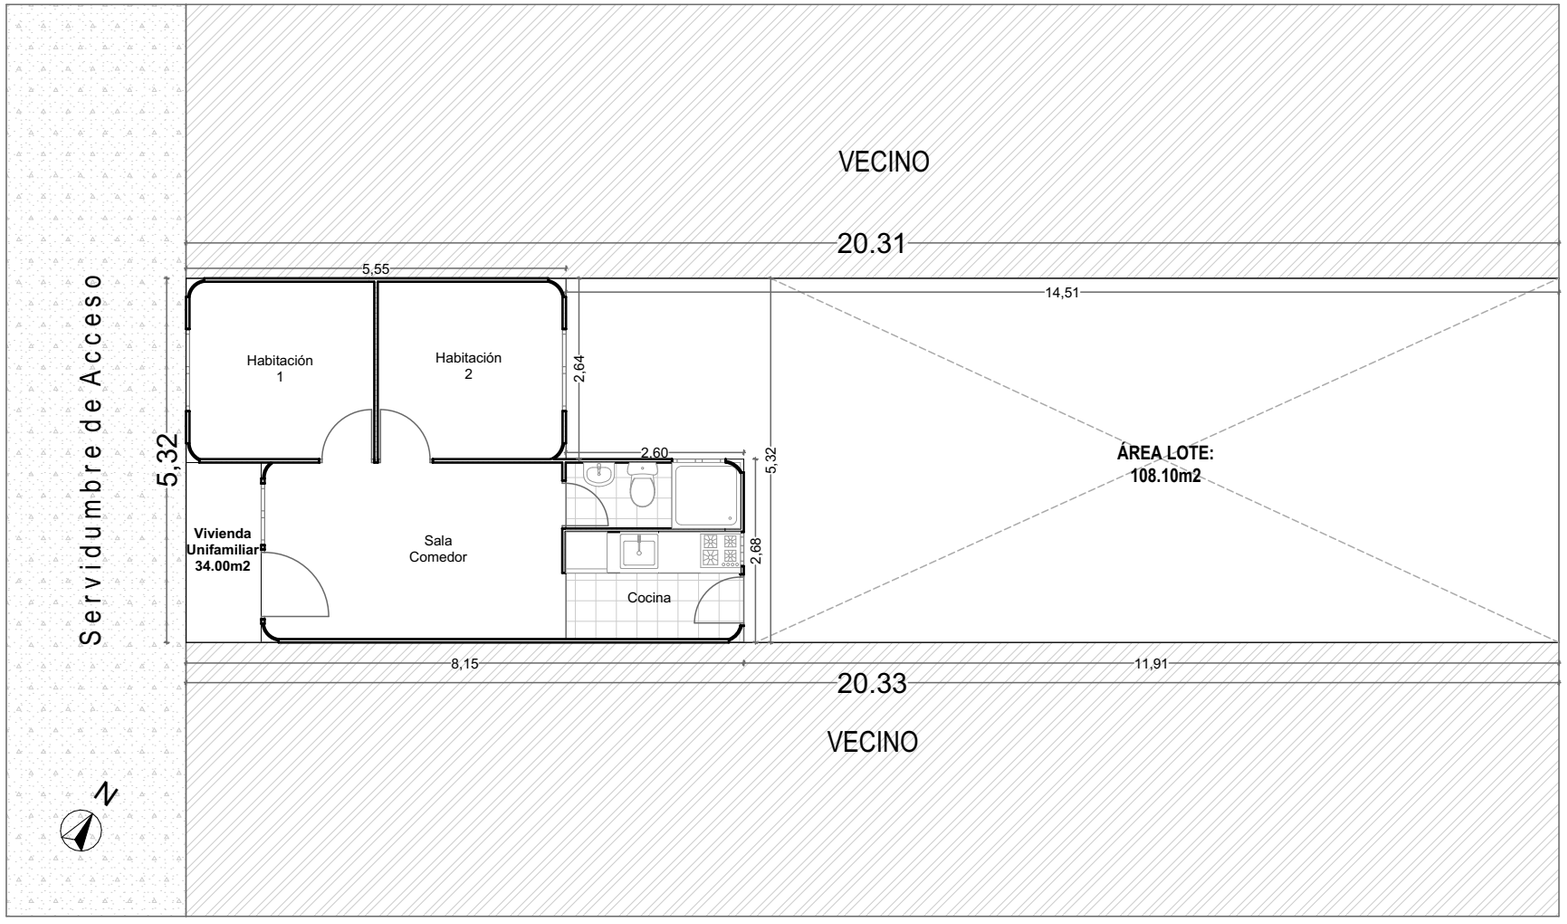

Postulado	No de Personas	Valor subsdio	Pago Imp Predial	M2 Vivienda	Lote
Maria Cecilia Bachiller	1	$ 90.982.404,00	Al dia 2025	34,00m2	108,10m2

REPUBLICA DE COLOMBIA
DEPARTAMENTO DE CUNDINAMARCA

ALCALDÍA DE FUNZA
VILLA IMPERIAL Y AGRICULTORA

DATOS DEL PREDIO

Propietarios:

Maria Cecilia Ramirez Bachiller

Cedula:
41684105

Matricula Inmobiliaria:
50C-1463894

Dirección:
Carrera 2b#18 - 02 LOTE 5 HATO 2

CONTENIDO:

PLANO TIPO
VIVIENDA INDUSTRIALIZADA
PROYECTO DE VIVIENDA
54.00m2 - CVSP

ALCALDIA MUNICIPAL DE FUNZA

SECRETARIO DE PLANEACION Y ORDENAMIENTO

Ing. ESTEBAN MANCERA ORJUELA
Secretario de Planeación y Ordenamiento

DIBUJO:


ERIKA FAJARDO SUAREZ
Arquitecta

ESCALA:

1:100

PLANCHA 1 DE 10

C.P. 250020 / Dir. Carrera 14 No. 13-05 Funza
Tel. +57 (1) 826 32 11 / 826 33 11 Fax. +57 (1) 825 76 20

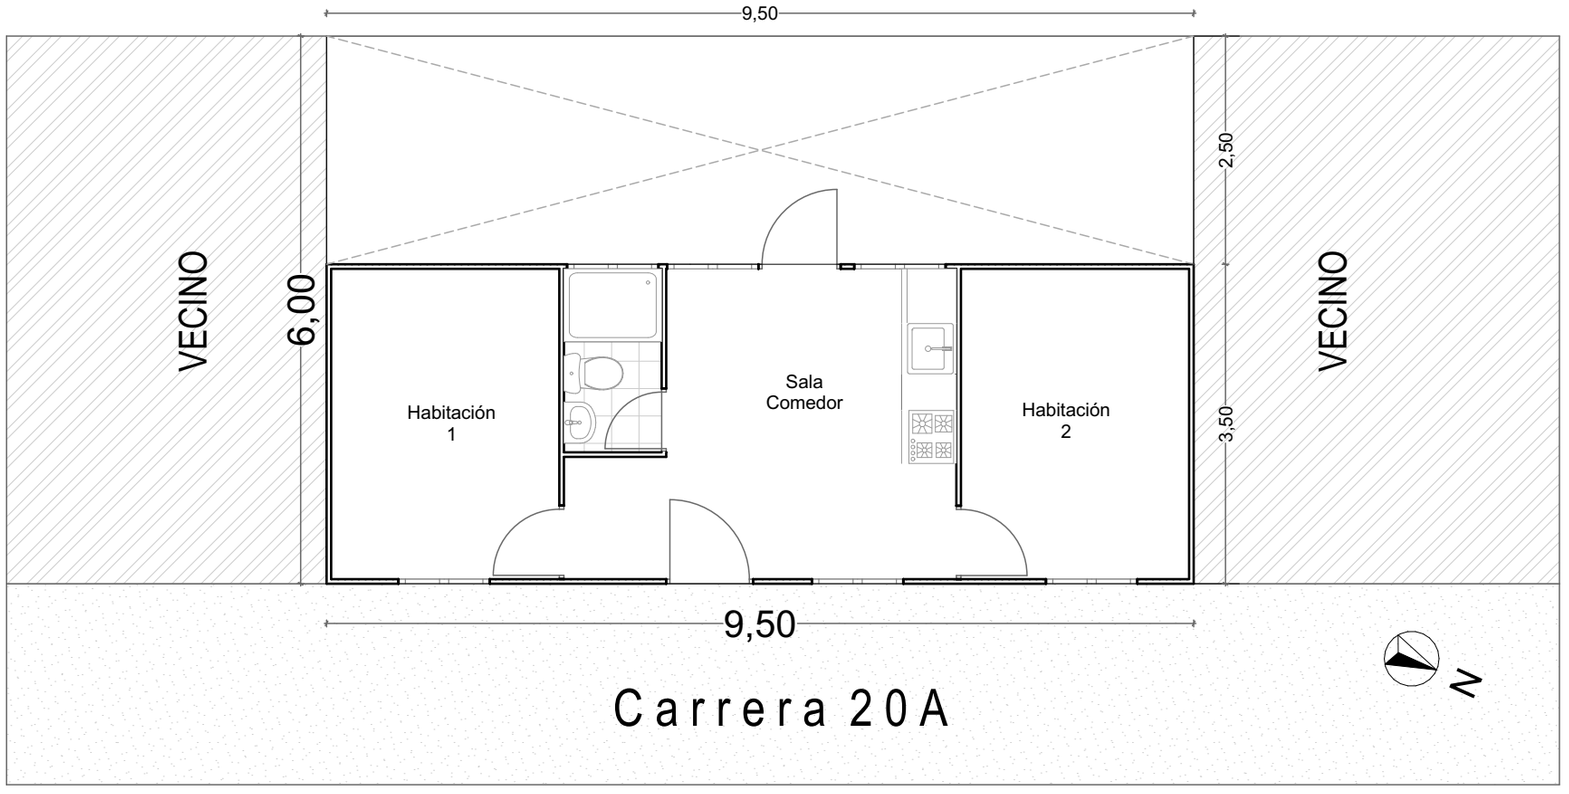

Postulado	No de Personas	Valor subsdio	Pago Imp Predial	M2 Vivienda	Lote
Carolita Rodriguez	1	$87,339,490	Debe desde 2019	33,250m2	57,00m2

REPUBLICA DE COLOMBIA
DEPARTAMENTO DE CUNDINAMARCA

ALCALDÍA DE FUNZA
VILLA IMPERIAL Y AGRICULTORA

DATOS DEL PREDIO

Propietarios:

Carolita Rodriguez

Cedula:
39707508

Matricula Inmobiliaria:
50C-1683502

Dirección:
Carrera 3 # 8-02 LOTE 3
EL PORVENIR

CONTENIDO:

PLANO TIPO
VIVIENDA INDUSTRIALIZADA
PROYECTO DE VIVIENDA
54.00m2 - CVSP

ALCALDIA MUNICIPAL
DE FUNZA

SECRETARIO DE PLANEACION Y ORDENAMIENTO

Ing. ESTEBAN MANCERA ORJUELA
Secretario de Planeación y Ordenamiento

DIBUJO:


ERIKA FAJARDO SUAREZ
Arquitecta

ESCALA:

1:75

PLANCHA 1 DE 10

C.P. 250020 / Dir. Carrera 14 No. 13-05 Funza
Tel. +57 (1) 826 32 11 / 826 33 11 Fax. +57 (1) 825 76 20

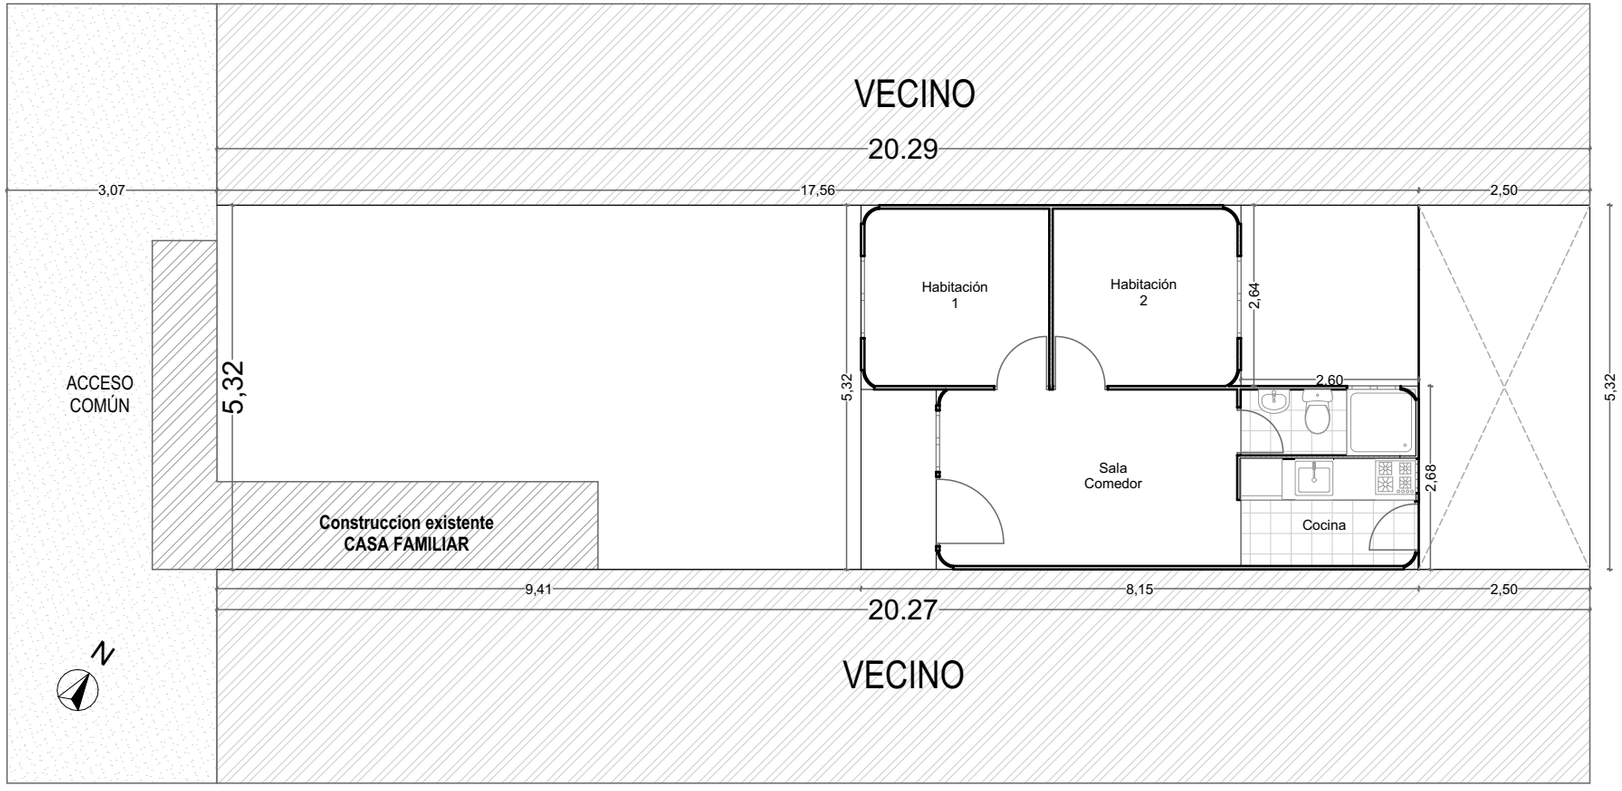

Postulado	No de Personas	Valor subsidio	Pago Imp Predial	M2 Vivienda	Lote
Jose Ramírez Bachiller	1	$ 88,260,670	Pendiente 2025	34,00m2	107,88m2

REPUBLICA DE COLOMBIA
DEPARTAMENTO DE CUNDINAMARCA

ALCALDÍA DE FUNZA
VILLA IMPERIAL Y AGRICULTORA

DATOS DEL PREDIO

Propietarios:

Jose Ramirez Bachiller

Cedula:
79130251

Matricula Inmobiliaria:
50C-1463892

Dirección:
Carrera 2b#18 - 02 LOTE 3 HATO 2

CONTENIDO:

PLANO TIPO
VIVIENDA INDUSTRIALIZADA
PROYECTO DE VIVIENDA
54.00m2 - CVSP

ALCALDIA MUNICIPAL
DE FUNZA

SECRETARIO DE PLANEACION Y ORDENAMIENTO

Ing. ESTEBAN MANCERA ORJUELA
Secretario de Planeación y Ordenamiento

DIBUJO:


ERIKA FAJARDO SUAREZ
Arquitecta

ESCALA:

1:100

PLANCHA 1 DE 10

C.P. 250020 / Dir. Carrera 14 No. 13-05 Funza
Tel. +57 (1) 826 32 11 / 826 33 11 Fax. +57 (1) 825 76 20

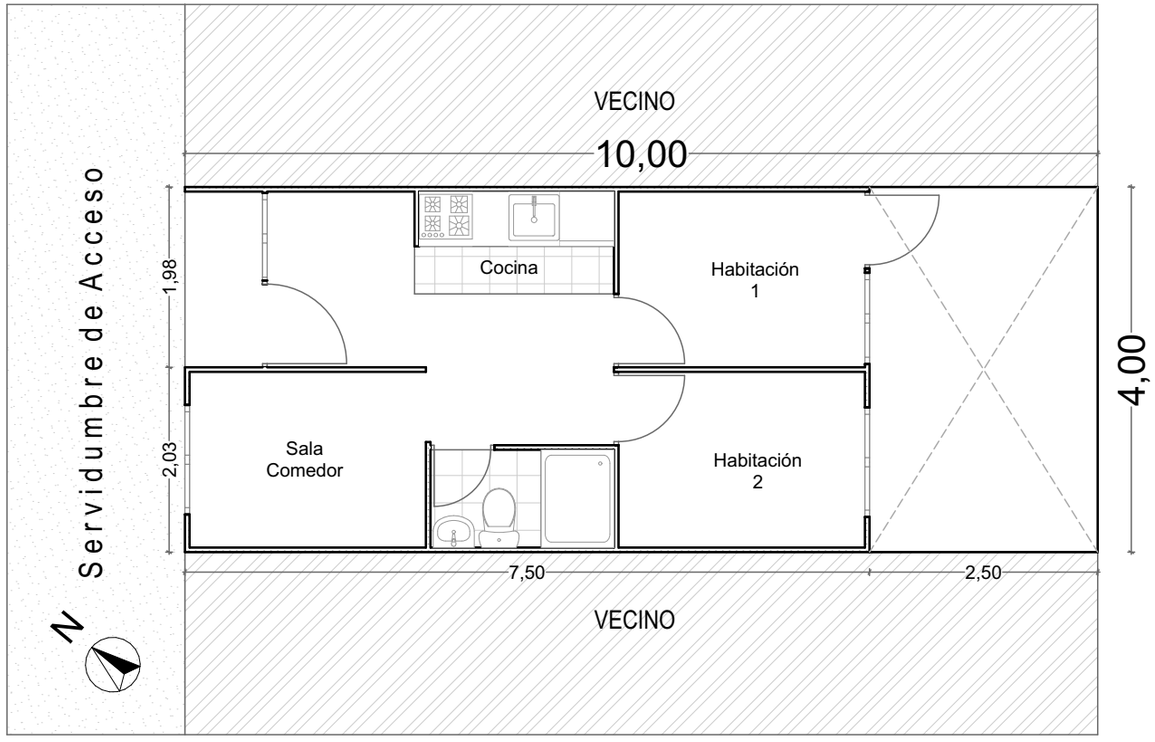

Postulado	No de Personas	Valor subsdio	Pago Imp Predial	M2 Vivienda	Lote
Maria Lucinda Perez de Rodriguez	5	$ 83.516.325,92	Al dia 2025	30,00m2	40,00m2

REPUBLICA DE COLOMBIA
DEPARTAMENTO DE CUNDINAMARCA

ALCALDÍA DE FUNZA
VILLA IMPERIAL Y AGRICULTORA

DATOS DEL PREDIO

Propietarios:

Maria Lucinda Perez Paez

Cedula:
41524039

Matricula Inmobiliaria:
50C-1434198

Dirección:
Calle 25 # 2a - 49 INT 1
HATO 2

CONTENIDO:

PLANO TIPO
VIVIENDA INDUSTRIALIZADA
PROYECTO DE VIVIENDA
54.00m2 - CVSP

ALCALDIA MUNICIPAL
DE FUNZA

SECRETARIO DE PLANEACION Y ORDENAMIENTO

Ing. ESTEBAN MANCERA ORJUELA
Secretario de Planeación y Ordenamiento

DIBUJO:


ERIKA FAJARDO SUAREZ
Arquitecta

ESCALA:

1:75

PLANCHA 1 DE 10

C.P. 250020 / Dir. Carrera 14 No. 13-05 Funza
Tel. +57 (1) 826 32 11 / 826 33 11 Fax. +57 (1) 825 76 20

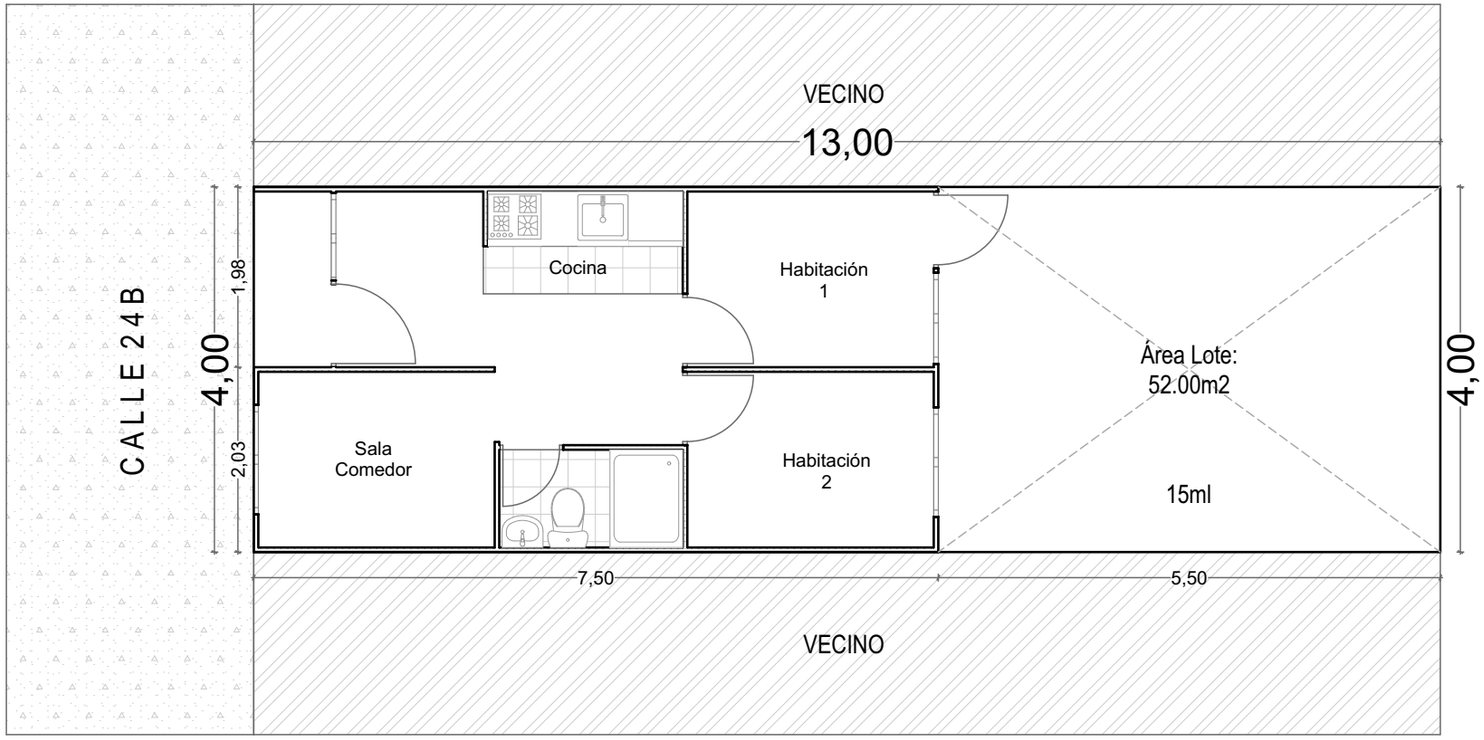

Postulado	No de Personas	Valor subsidio	Pago Imp Predial	M2 Vivienda	Lote
Maria Cecilia Gonzalez Rodriguez	3	$ 82.345.704,00	Al dia 2025	30,00m2	52,00m2

REPUBLICA DE COLOMBIA
DEPARTAMENTO DE CUNDINAMARCA

ALCALDÍA DE FUNZA
VILLA IMPERIAL Y AGRICULTORA

DATOS DEL PREDIO

Propietarios:

Maria Cecilia Gonzalez Rodriguez

Cedula:
39736394

Matricula Inmobiliaria:
50C-169875

Dirección:
Calle 24B # 1a - 70
HATO 2

CONTENIDO:

PLANO TIPO
VIVIENDA INDUSTRIALIZADA
PROYECTO DE VIVIENDA
54.00m2 - CVSP

ALCALDIA MUNICIPAL
DE FUNZA

SECRETARIO DE PLANEACION Y ORDENAMIENTO

Ing. ESTEBAN MANCERA ORJUELA
Secretario de Planeación y Ordenamiento

DIBUJO:


ERIKA FAJARDO SUAREZ
Arquitecta

ESCALA:

1:75

PLANCHA 1 DE 10

C.P. 250020 / Dir. Carrera 14 No. 13-05 Funza
Tel. +57 (1) 826 32 11 / 826 33 11 Fax. +57 (1) 825 76 20

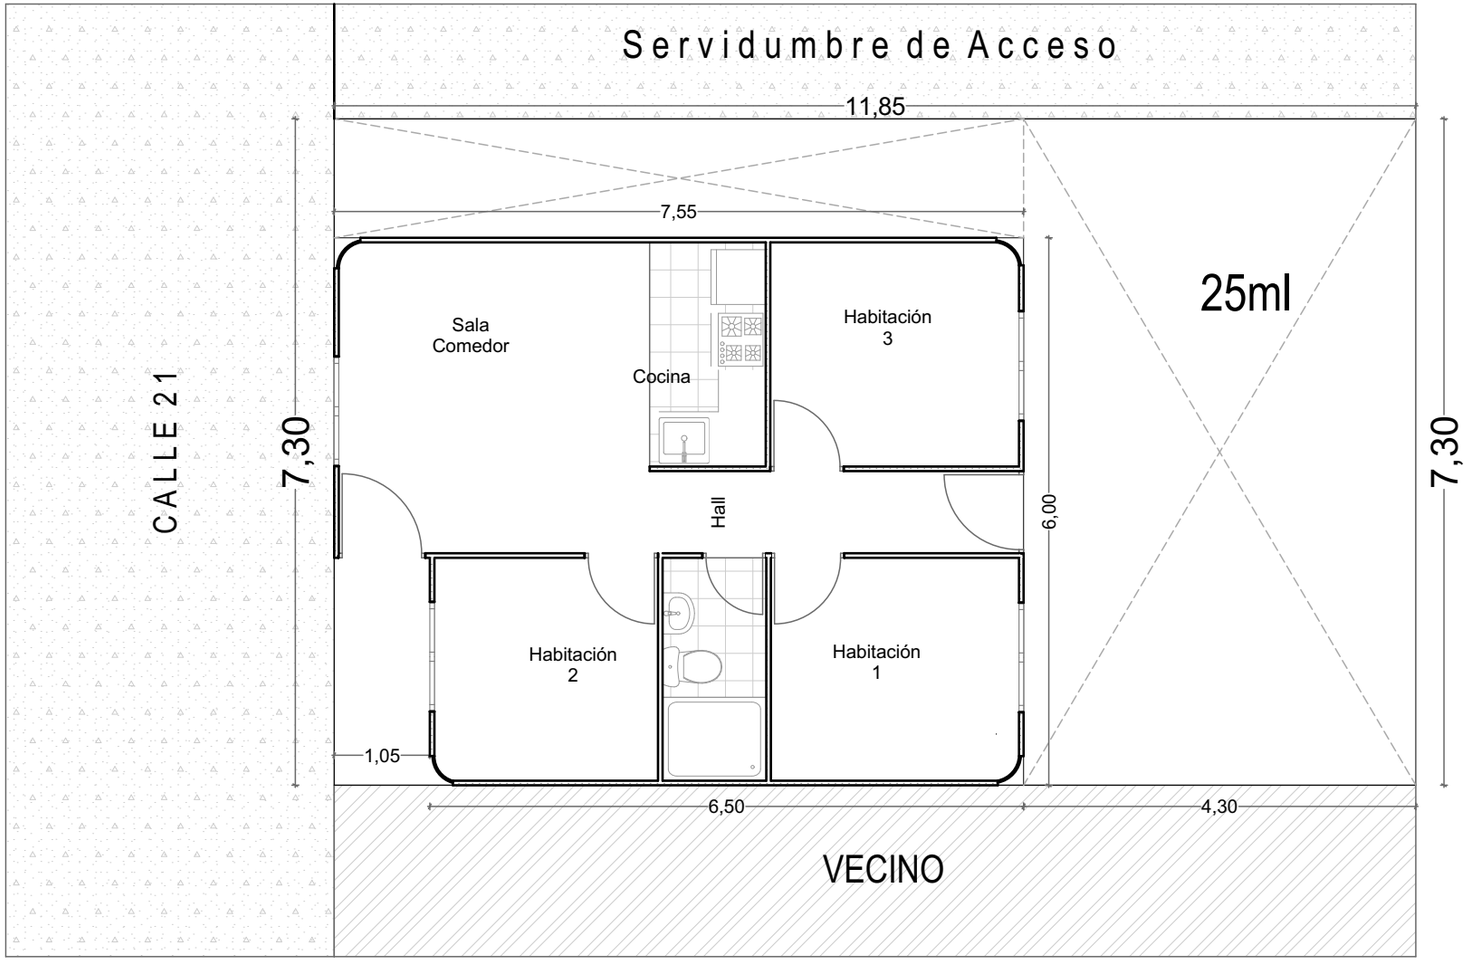

Postulado	No de Personas	Valor subsdio	Pago Imp Predial	M2 Vivienda	Lote
Gloria Mercedes Lara Camacho	3	$ 95.240.598,75	Al dia 2025	45,00m2	69,65m2

REPUBLICA DE COLOMBIA
DEPARTAMENTO DE CUNDINAMARCA

ALCALDÍA DE FUNZA
VILLA IMPERIAL Y AGRICULTORA

DATOS DEL PREDIO

Propietarios:

Gloria Mercedes Lara Camacho

Cedula:
39736165

Matricula Inmobiliaria:
50C-1946021

Dirección:
Calle 21 # 7b - 53
BELLISCA

CONTENIDO:

PLANO TIPO
VIVIENDA INDUSTRIALIZADA
PROYECTO DE VIVIENDA
54.00m2 - CVSP

ALCALDIA MUNICIPAL
DE FUNZA

SECRETARIO DE PLANEACION Y ORDENAMIENTO

Ing. ESTEBAN MANCERA ORJUELA
Secretario de Planeación y Ordenamiento

DIBUJO:


ERIKA FAJARDO SUAREZ
Arquitecta

ESCALA:

1:75

PLANCHA 1 DE 10

C.P. 250020 / Dir. Carrera 14 No. 13-05 Funza
Tel. +57 (1) 826 32 11 / 826 33 11 Fax. +57 (1) 825 76 20

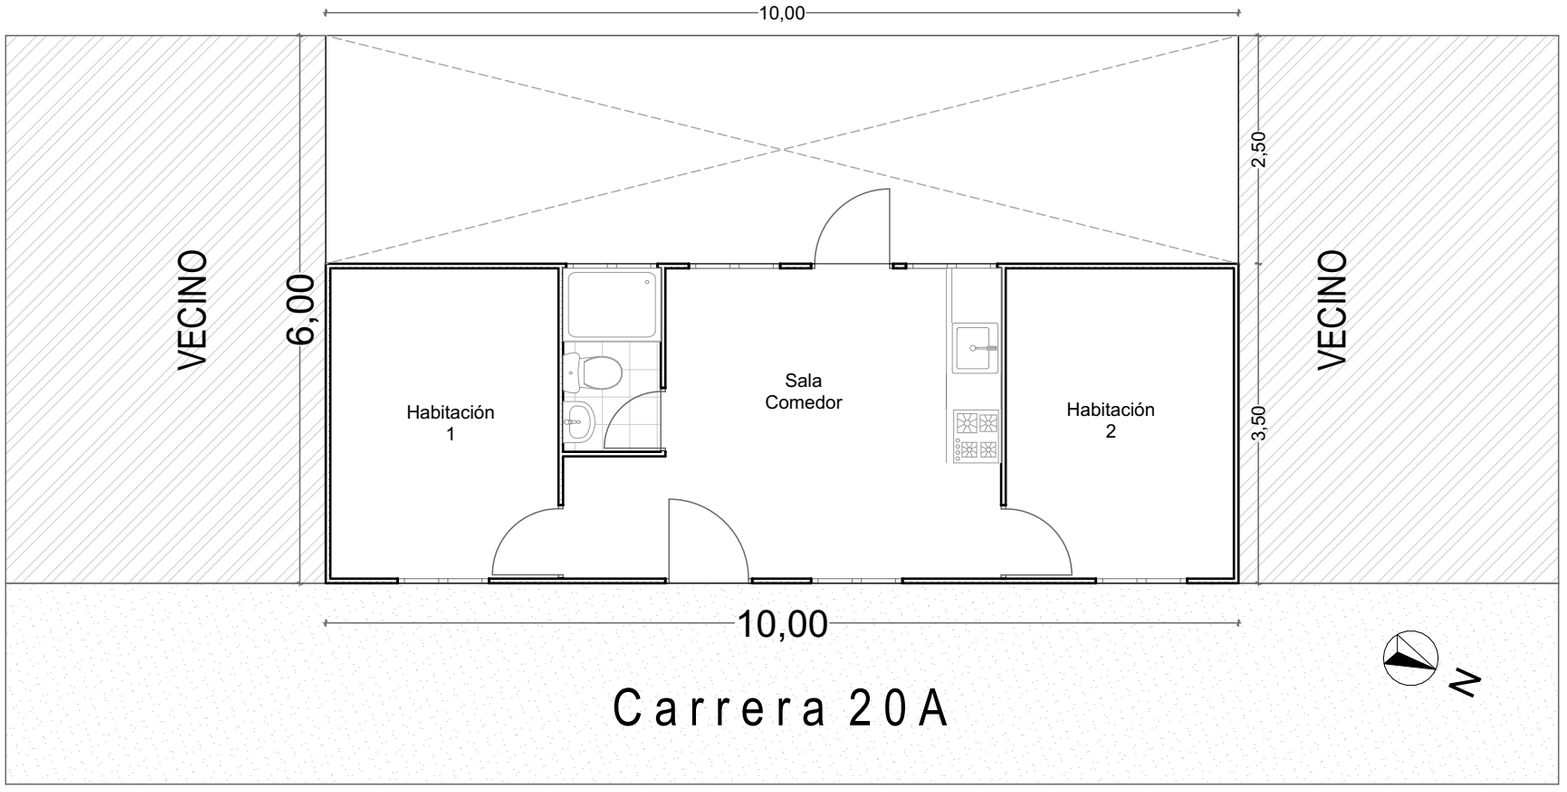

Postulado	No de Personas	Valor subsdio	Pago Imp Predial	M2 Vivienda	Lote
Jhon Freddy Pulido Laverde	3	$ 88.234.707,00	Al dia 2025	35,00m2	60,00m2

REPUBLICA DE COLOMBIA
DEPARTAMENTO DE CUNDINAMARCA

ALCALDÍA DE FUNZA
VILLA IMPERIAL Y AGRICULTORA

DATOS DEL PREDIO

Propietarios:

Jhon Fredy Pulido Laverde

Cedula:
80657372

Matricula Inmobiliaria:
50C-1358930

Dirección:
Carrera 12#20a -15 INT 4
LA AURORA

CONTENIDO:

PLANO TIPO
VIVIENDA INDUSTRIALIZADA
PROYECTO DE VIVIENDA
54.00m2 - CVSP

ALCALDIA MUNICIPAL
DE FUNZA

SECRETARIO DE PLANEACION Y ORDENAMIENTO

Ing. ESTEBAN MANCERA ORJUELA
Secretario de Planeación y Ordenamiento

DIBUJO:


ERIKA FAJARDO SUAREZ
Arquitecta

ESCALA:

1:75

PLANCHA 1 DE 10

C.P. 250020 / Dir. Carrera 14 No. 13-05 Funza
Tel. +57 (1) 826 32 11 / 826 33 11 Fax. +57 (1) 825 76 20

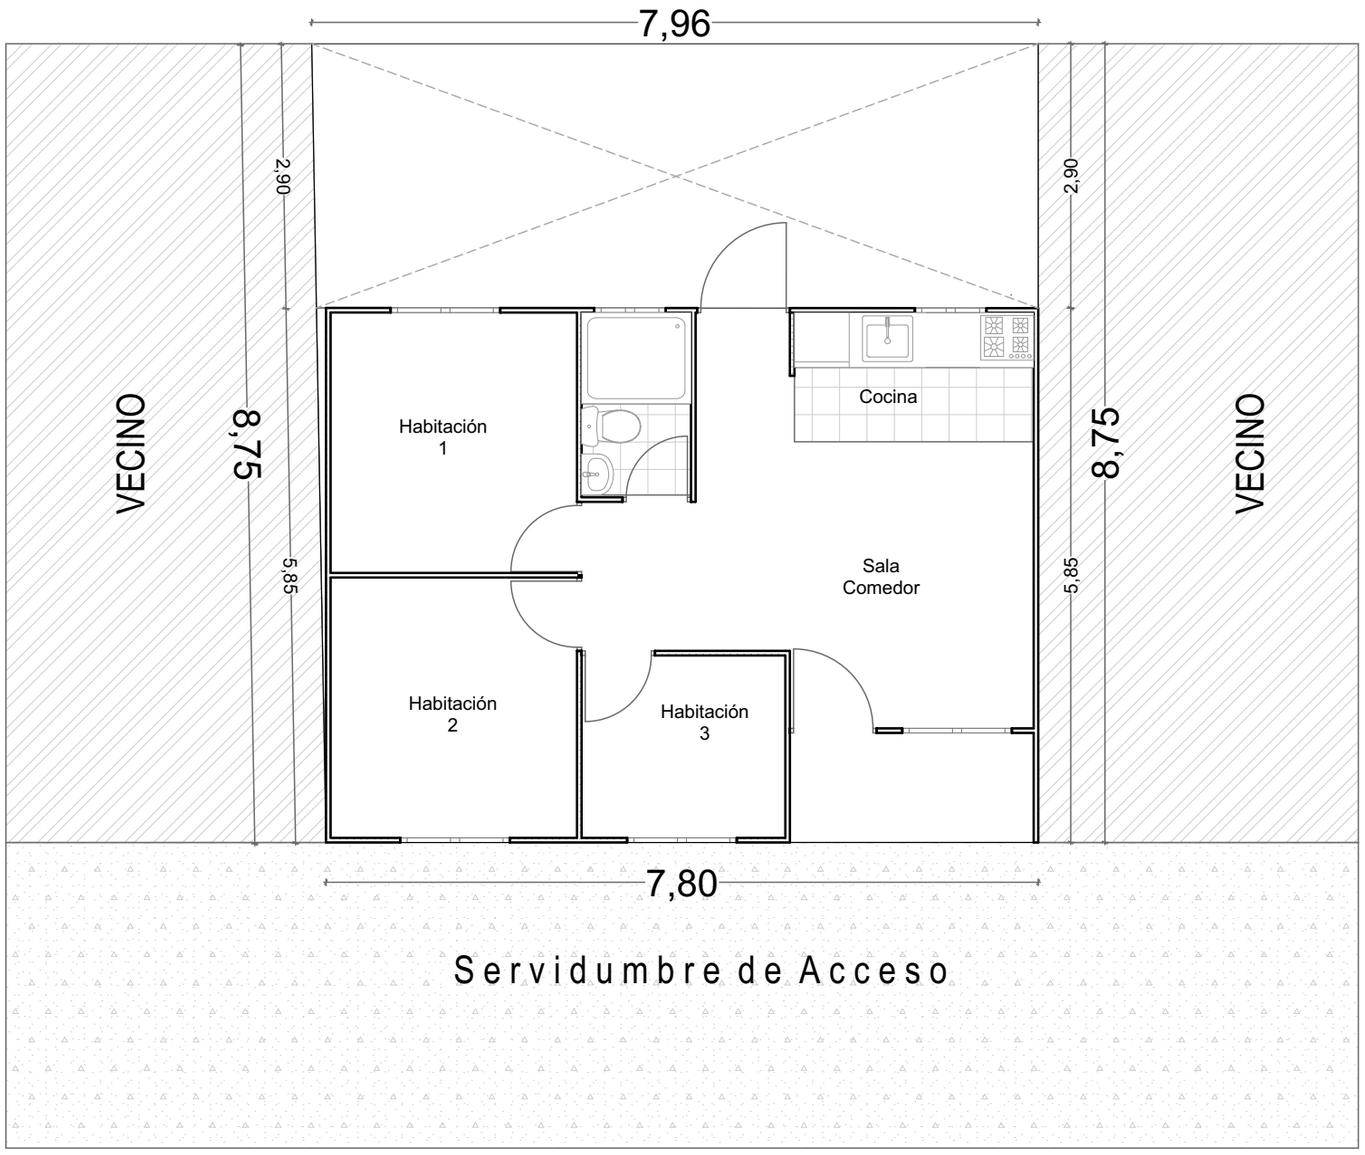

Postulado	No de Personas	Valor subsdio	Pago Imp Predial	M2 Vivienda	Lote
Carlos Julio Boyaca	2	$ 92.616.606,00	Al dia 2025	30,00m2	69,65m2

REPUBLICA DE COLOMBIA
DEPARTAMENTO DE CUNDINAMARCA

ALCALDÍA DE FUNZA
VILLA IMPERIAL Y AGRICULTORA

DATOS DEL PREDIO

Propietarios:

Carlos Julio Boyaca

Cedula:
80654127

Matricula Inmobiliaria:
50C-1860645

Dirección:
Calle 12 # 26 - 32 INT 10
SIETE TROJES

CONTENIDO:

PLANO TIPO
VIVIENDA INDUSTRIALIZADA
PROYECTO DE VIVIENDA
54.00m2 - CVSP

ALCALDIA MUNICIPAL
DE FUNZA

SECRETARIO DE PLANEACION Y ORDENAMIENTO

Ing. ESTEBAN MANCERA ORJUELA
Secretario de Planeación y Ordenamiento

DIBUJO:


ERIKA FAJARDO SUAREZ
Arquitecta

ESCALA:

1:75

PLANCHA 1 DE 10

C.P. 250020 / Dir. Carrera 14 No. 13-05 Funza
Tel. +57 (1) 826 32 11 / 826 33 11 Fax. +57 (1) 825 76 20

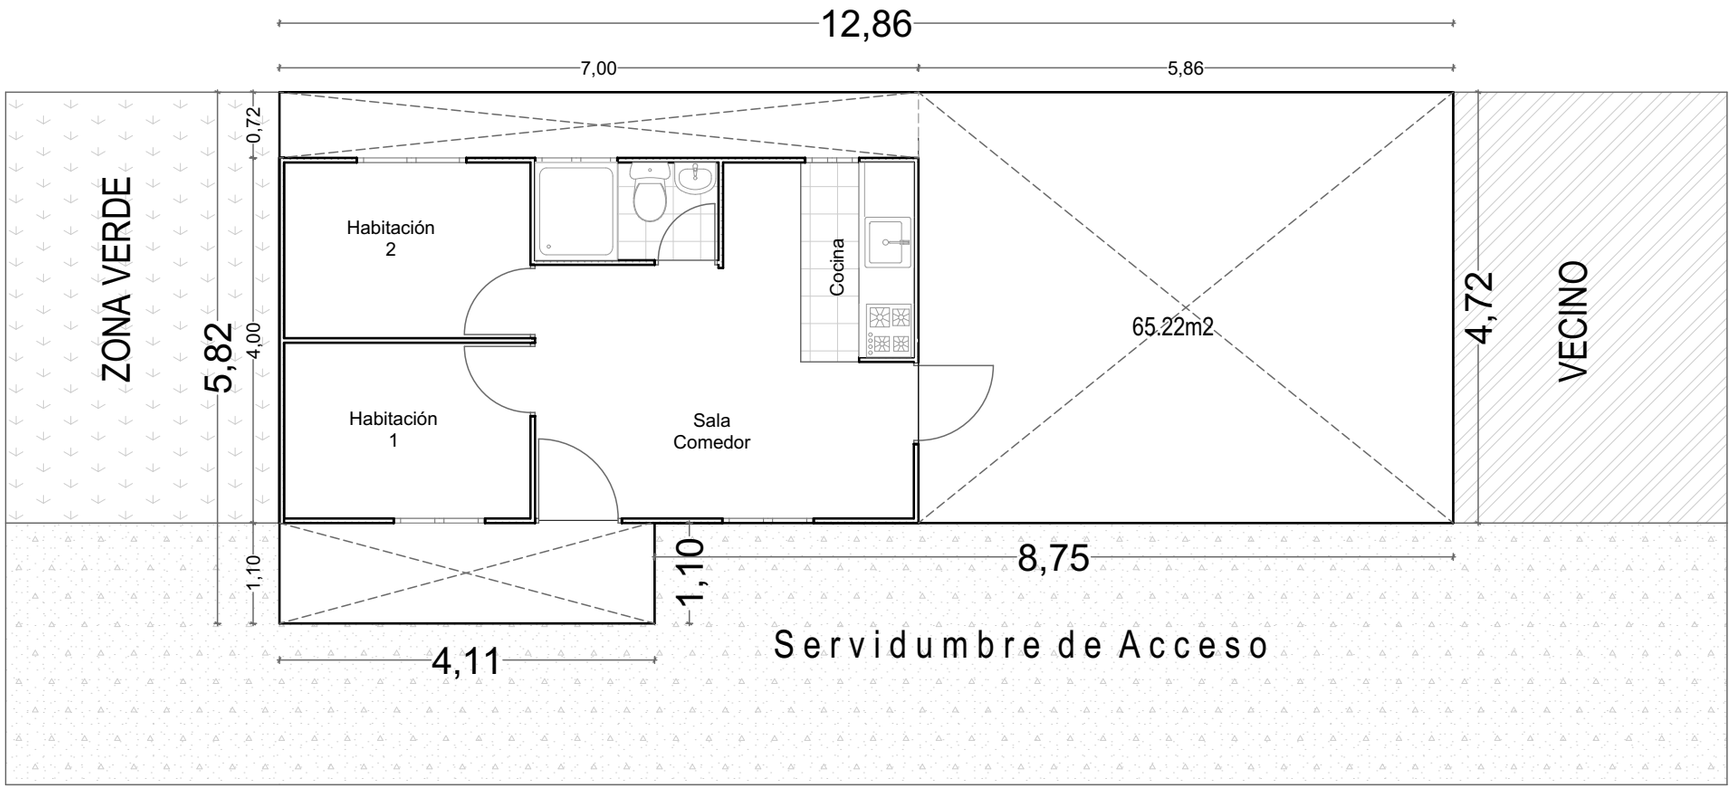

Postulado	No de Personas	Valor subsidio	Pago Imp Predial	M2 Vivienda	Lote
Johanna Rocia Juez Chavarro	2	$ 79.706.610,00	Al dia 2025	28,00m2	65,22m2

REPUBLICA DE COLOMBIA
DEPARTAMENTO DE CUNDINAMARCA

ALCALDÍA DE FUNZA
VILLA IMPERIAL Y AGRICULTORA

DATOS DEL PREDIO

Propietarios:

Johanna Rocio Juez Chavarro

Cedula:
52663133

Matricula Inmobiliaria:
50C-1853700

Dirección:
Carrera 2c #6-79 LOTE 2 EL PORVENIR

CONTENIDO:

PLANO TIPO
VIVIENDA INDUSTRIALIZADA
PROYECTO DE VIVIENDA
54.00m2 - CVSP

ALCALDIA MUNICIPAL DE FUNZA

SECRETARIO DE PLANEACION Y ORDENAMIENTO

Ing. ESTEBAN MANCERA ORJUELA
Secretario de Planeación y Ordenamiento

DIBUJO:

ERIKA FAJARDO SUAREZ
Arquitecta

ESCALA:

1:75

PLANCHA 1 DE 10

C.P. 250020 / Dir. Carrera 14 No. 13-05 Funza
Tel. +57 (1) 826 32 11 / 826 33 11 Fax. +57 (1) 825 76 20