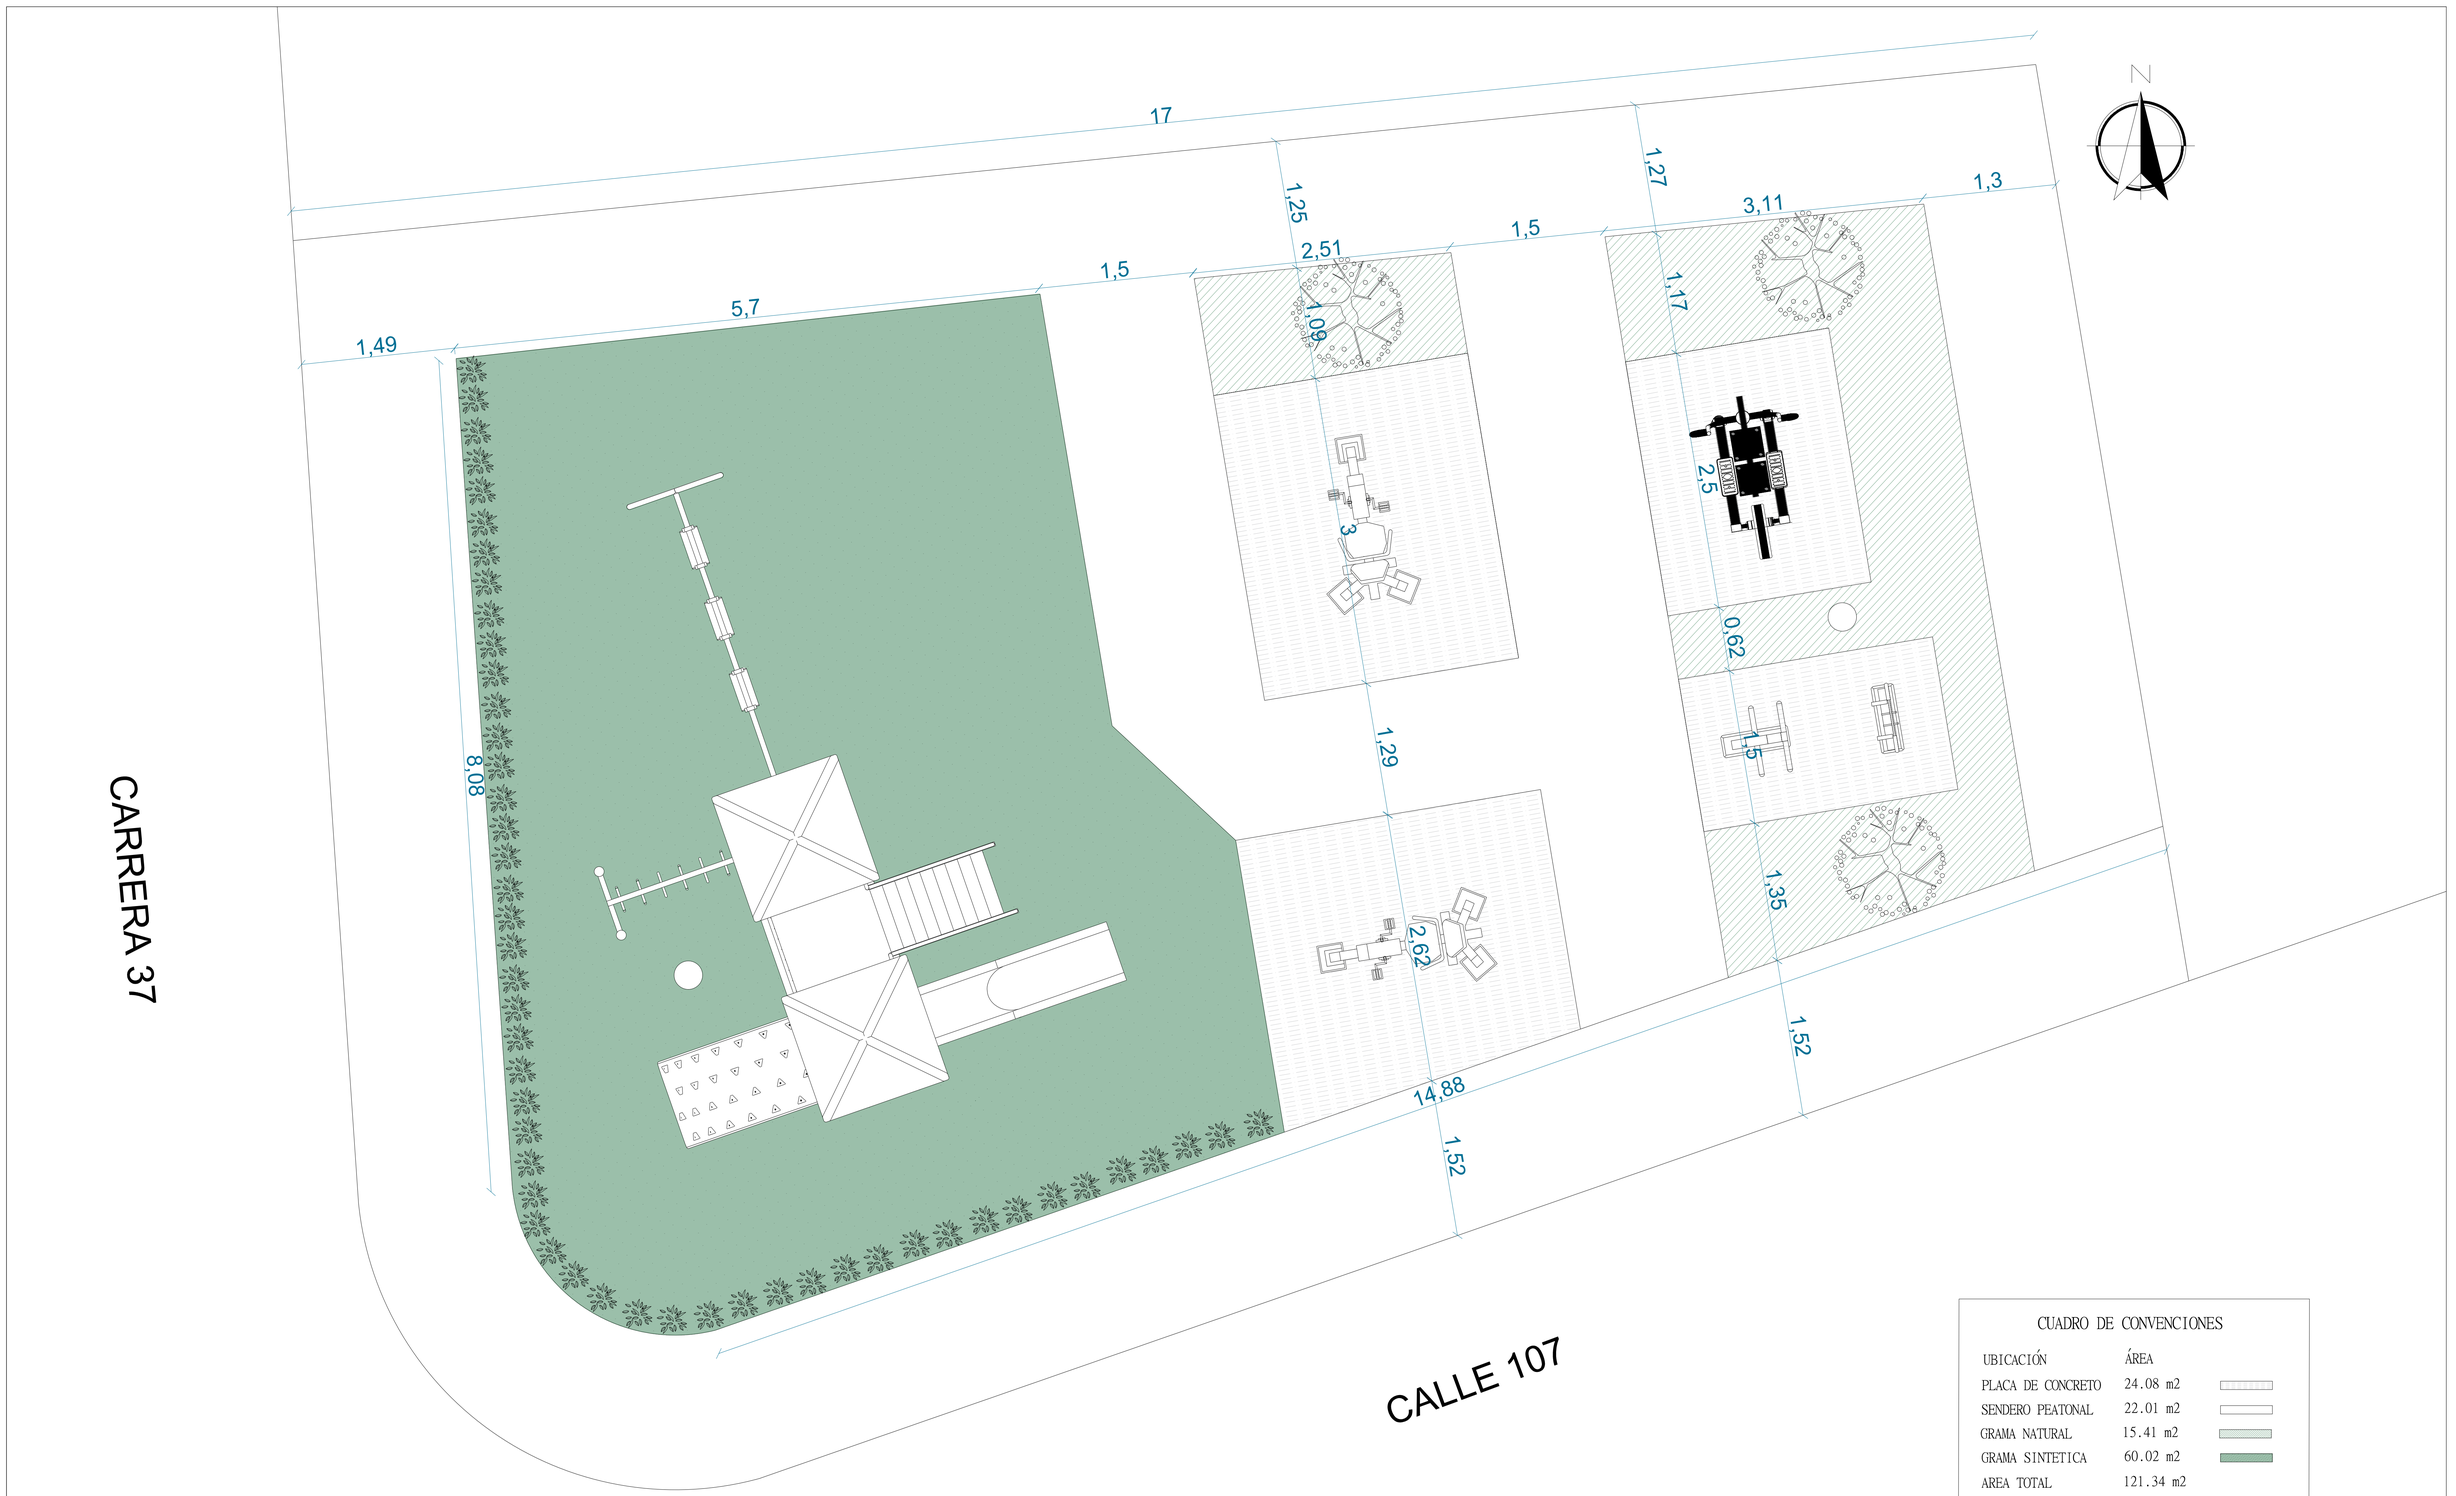


CUADRO DE CONVENCIONES

UBICACIÓN	ÁREA
PLACA DE CONCRETO	24.08 m2
SENDERO PEATONAL	22.01 m2
GRAMA NATURAL	15.41 m2
GRAMA SINTETICA	60.02 m2
AREA TOTAL	121.34 m2

UBICACIÓN

ALTO VIENTO II

BIF Banco Inmobiliario de Floridablanca

BANCO INMOBILIARIO DE FLORIDA BLANCA

CONTIENE:

PLANO DE PLANTA PARQUE ALTO VIENTO II

ESCALA: 1:25

FECHA: SEPTIEMBRE 2026

OBSERVACIONES:

FECHA:

MODIFICACIONES:

N° DE PLANOS: 1

PLANO NUMERO: 1