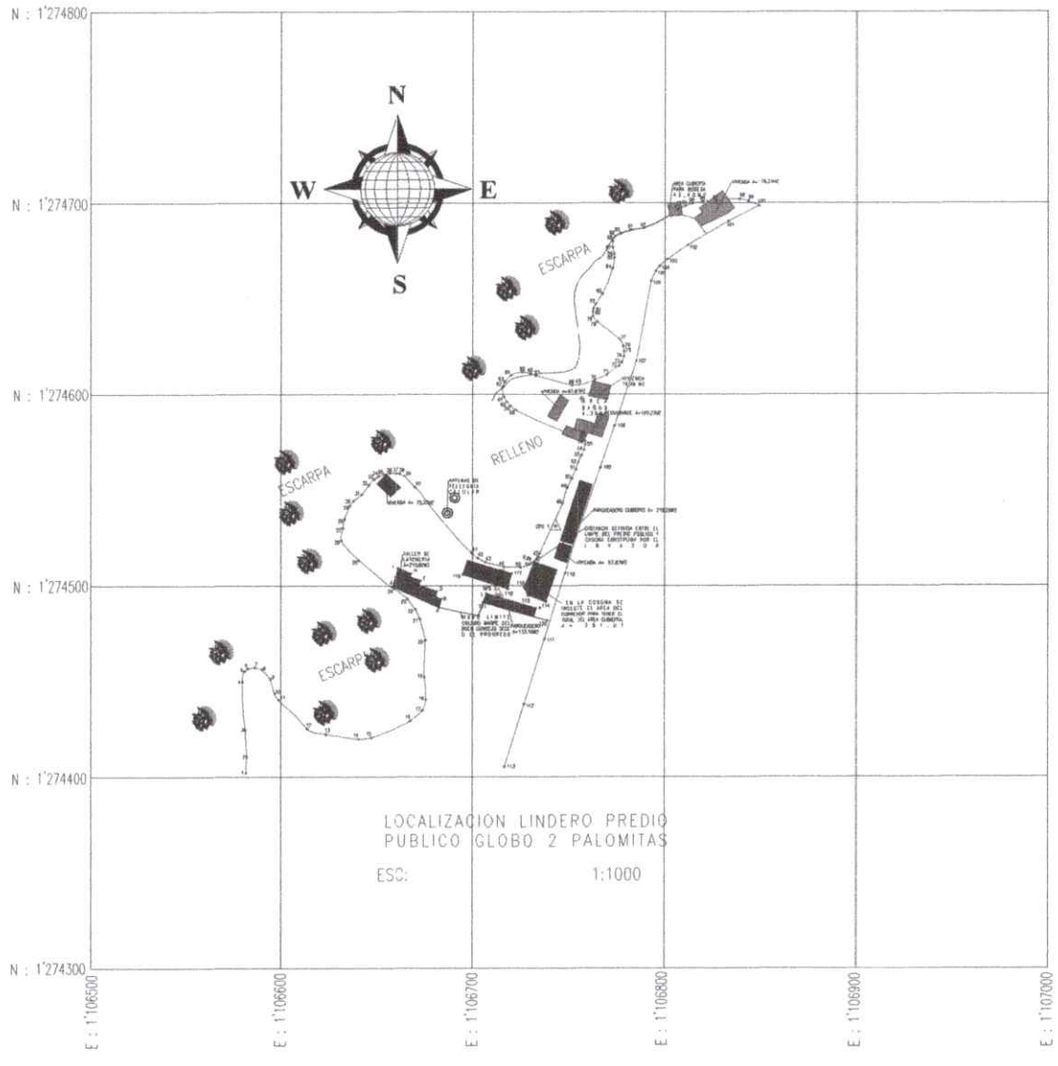


ZONAS INVADIDAS	INVASORES
	INELSA SUAREZ SUAREZ Y HERNANDO VILLABONA BARRERA
	NIDIA SALAZAR SIZA Y HELIO SALAZAR SIZA
	FREDY HARVEY LOPEZ

TABLA DE CONVENCIONES

- CERCA EXISTENTE EN ALAMBRE Y POSTES EN CONCRETO
- PUNTO
- GPS
- POLIGONO PREDIO PUBLICO
- ANTENA TELEFONICA
- MURO LIMITE COLEGIO

CUADRO DE COORDENADAS GEOREFERENCIADAS			
PUNTO	NORTE	ESTE	COTA
gps1	1274531.078	1106743.279	909.746
gps2	1274484.520	1106713.585	859.786

SISTEMA DE COORDENADAS NACIONAL PARA COLOMBIA GAUSS MAGNA SIRGAS ORIGEN B O G O T A

Cuadro de Coordenadas									
PUNTO	NORTE	ESTE	PUNTO	NORTE	ESTE	PUNTO	NORTE	ESTE
1	1274482.08	1106851.74	41	1274511.253	1106866.609	81	1274464.781	1106767.168
2	1274474.629	1106862.122	42	1274511.481	1106753.733	82	1274467.005	1106761.24
3	1274474.646	1106851.251	43	1274512.437	1106756.706	83	1274465.081	1106772.627
4	1274468.878	1106776.681	44	1274516.025	1106771.642	84	1274471.246	1106773.734
5	1274458.383	1106781.956	45	1274516.071	1106784.848	85	1274473.091	1106773.745
6	1274456.678	1106849.121	46	1274521.897	1106732.69	87	1274478.216	1106772.635
7	1274451.627	1106862.173	47	1274515.71	1106733.837	88	1274475.018	1106772.914
8	1274456.151	1106859.058	48	1274513.048	1106716.836	89	1274481.266	1106775.684
9	1274451.417	1106854.3	49	1274516.1.05	1106716.358	90	1274484.845	1106776.752
10	1274443.777	1106856.534	50	1274509.565	1106701.846	91	1274485.816	1106782.915
11	1274448.76	1106856.578	51	1274515.736	1106703.837	93	1274486.238	1106788.89
12	1274456.108	1106813.824	52	1274514.346	1106704.807	94	1274484.138	1106808.664
13	1274423.388	1106823.245	53	1274512.078	1106706.664	94	1274486.288	1106810.645
14	1274434.71	1106845.484	54	1274515.882	1106706.113	95	1274489.489	1106816.348
15	1274433.439	1106854.664	55	1274515.508	1106706.616	96	1274492.757	1106818.788
16	1274435.734	1106863.454	56	1274475.71	1106704.837	97	1274494.481	1106835.649
17	1274434.913	1106873.835	57	1274517.376	1106704.365	98	1274497.264	1106832.797
18	1274440.47	1106876.878	58	1274517.891	1106721.238	99	1274496.882	1106843.841
19	1274450.251	1106874.813	59	1274519.827	1106719.491	100	1274498.816	1106849.264
20	1274471.313	1106875.236	60	1274518.733	1106717.914	101	1274494.269	1106853.22
21	1274485.643	1106873.451	61	1274519.839	1106716.289	102	1274497.782	1106871.978
22	1274487.288	1106875.256	62	1274519.3.083	1106713.671	103	1274476.281	1106875.457
23	1274483.843	1106855.986	63	1274519.347	1106714.914	104	1274497.588	1106877.356
24	1274486.458	1106856.676	64	1274518.974	1106715.356	105	1274499.219	1106880.551
25	1274513.337	1106876.548	65	1274517.839	1106705.698	106	1274499.247	1106883.911
26	1274521.639	1106874.259	66	1274519.909	1106704.871	107	1274501.287	1106886.163
27	1274523.048	1106881.183	67	1274518.871	1106702.827	108	1274502.048	1106873.842
28	1274534.78	1106883.878	68	1274516.783	1106701.088	109	1274504.911	1106880.914
29	1274541.774	1106885.743	69	1274516.363	1106705.2	110	1274506.332	1106849.259
30	1274544.411	1106881.744	70	1274517.899	1106705.447	111	1274493.288	1106837.691
31	1274547.732	1106911.919	71	1274515.816	1106706.747	112	1274493.561	1106819.167
32	1274552.562	1106915.795	72	1274515.813	1106706.123	113	1274495.531	1106816.91
33	1274555.582	1106894.454	73	1274515.67	1106707.591	GPS 1	1274531.078	1106743.279
34	1274551.169	1106893.712	74	1274515.728	1106709.681	GPS 2	1274494.520	1106713.585
35	1274558.183	1106893.342	75	1274512.425	1106709.804	114	1274491.382	1106736.687
36	1274559.969	1106878.858	76	1274518.136	1106708.36	115	1274494.788	1106739.949
37	1274559.777	1106865.149	77	1274519.913	1106708.082	116	1274498.824	1106739.671
38	1274558.448	1106851.921	78	1274517.26	1106701.66	117	1274500.187	1106739.24
39	1274457.985	1106864.109	79	1274514.918	1106702.047	118	1274499.277	1106736.767
			80	1274515.843	1106702.27	119	1274500.515	1106741.868
						120	1274491.057	1106738.779
						121	1274491.139	1106739.512

Cuadro de coordenadas								
PUNTO	NORTE	ESTE	PUNTO	NORTE	ESTE	PUNTO	NORTE	ESTE
A	1274488.459	1106803.484	E	1274505.211	1106822.334	I	1274504.143	1106841.281
B	1274491.067	1106855.279	F	1274502.7828	1106837.788	J	1274506.844	1106836.111
C	1274484.918	1106866.845	G	1274514.256	1106857.838	K	1274498.102	1106733.062
D	1274487.529	1106881.284	H	1274516.347	1106867.758	L	1274494.557	1106737.135

1/1	1:01	1:1000	

BIF
Banco de Instrumentos de Financiamiento

LEVANTO
Arq. NINO DARIO ORTIZ TARAZONA
Topg. JORGE ARMANDO OLAVE HERRERA


CONTIENE
LEVANTAMIENTO TOPOGRAFICO
COORDENADAS DE GEOREFERENCIACION
COORDENADAS LEVANTAMIENTO
CONVENCIONES

PROYECTO
LEVANTAMIENTO TOPOGRAFICO PREDIO 01-04-0130-0001-000 PREDIO GLOBO 2 PALOMITAS

PROPIETARIO PROYECTO
MUNICIPIO DE FLORIDABLANCA SANTANDER

DIBUJO
JUAN JOSE ROPERO

LOCALIZACION

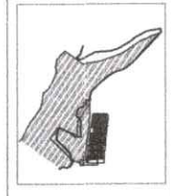

DIRECCION
CARRERA 22 ENTRE CALLES 148a y 147
MUNICIPIO FLORIDABLANCA




CONTIENE
LEVANTAMIENTO TOPOGRAFICO
COORDENADAS DE GEOREFERENCIACION
COORDENADAS LEVANTAMIENTO
CONVENCIONES

PROYECTO
LEVANTAMIENTO TOPOGRAFICO PREDIO 01-04-0130-0001-000 PREDIO GLOBO 2 PALOMITAS

PROPIETARIO
MUNICIPIO DE FLORIDABLANCA SANTANDER

ARCHIVO NOMBRE	DWG DXF	FECHA	
		AGOSTO	2021
ESCALA	PLANO No.	PLANCHA No.	
1:1000	T-01	1/1	

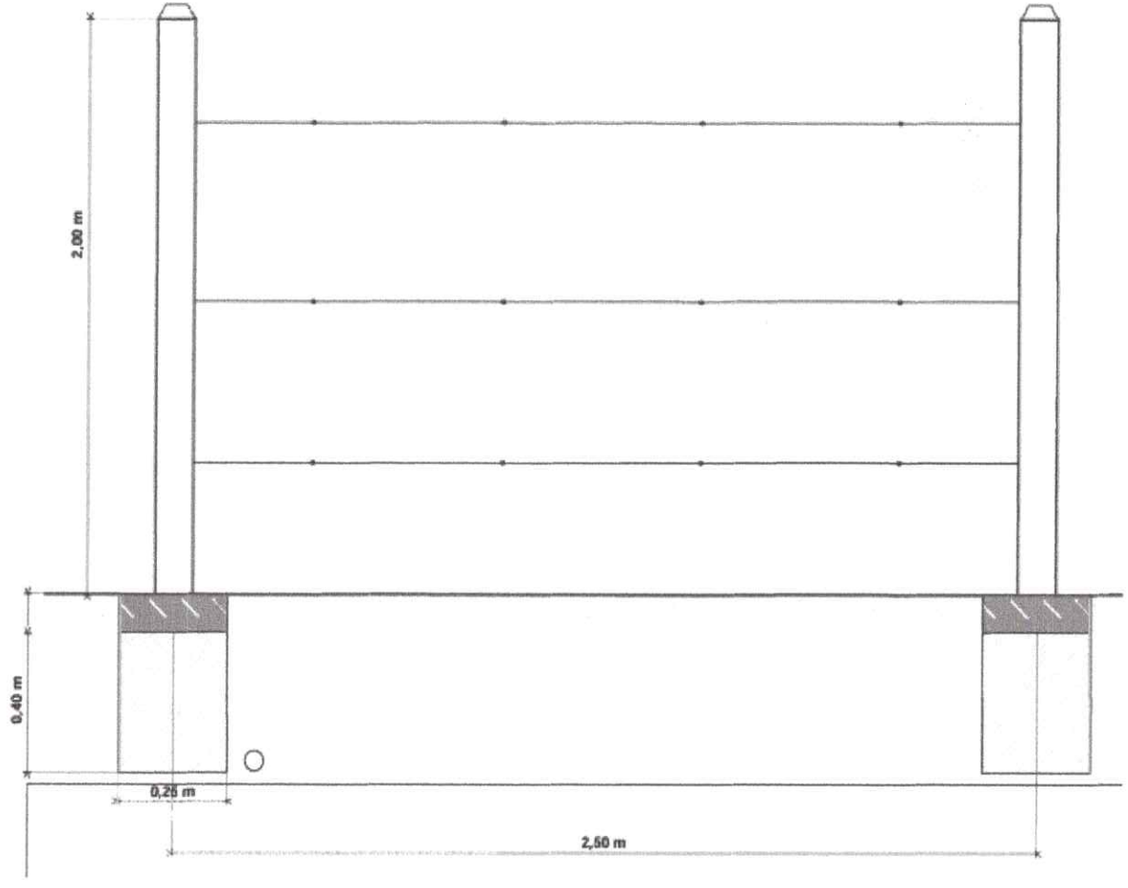

UBICACIÓN PREDIO 01-04-0190-0001-000 PREDIO GLOBO 2 PALOMITAS	BIF Banco Inmobiliario de Florida Blanca	BANCO INMOBILIARIO DE FLORIDA BLANCA	CONTIENE: CERRAMIENTO TIPO- PREDIO PALOMITAS ESCALA: 1:25 FECHA: SEPTIEMBRE 2026	OBSERVACIONES:	FECHA:	MODIFICACIONES:	N° DE PLANOS: 1 PLANO NUMERO: 1	