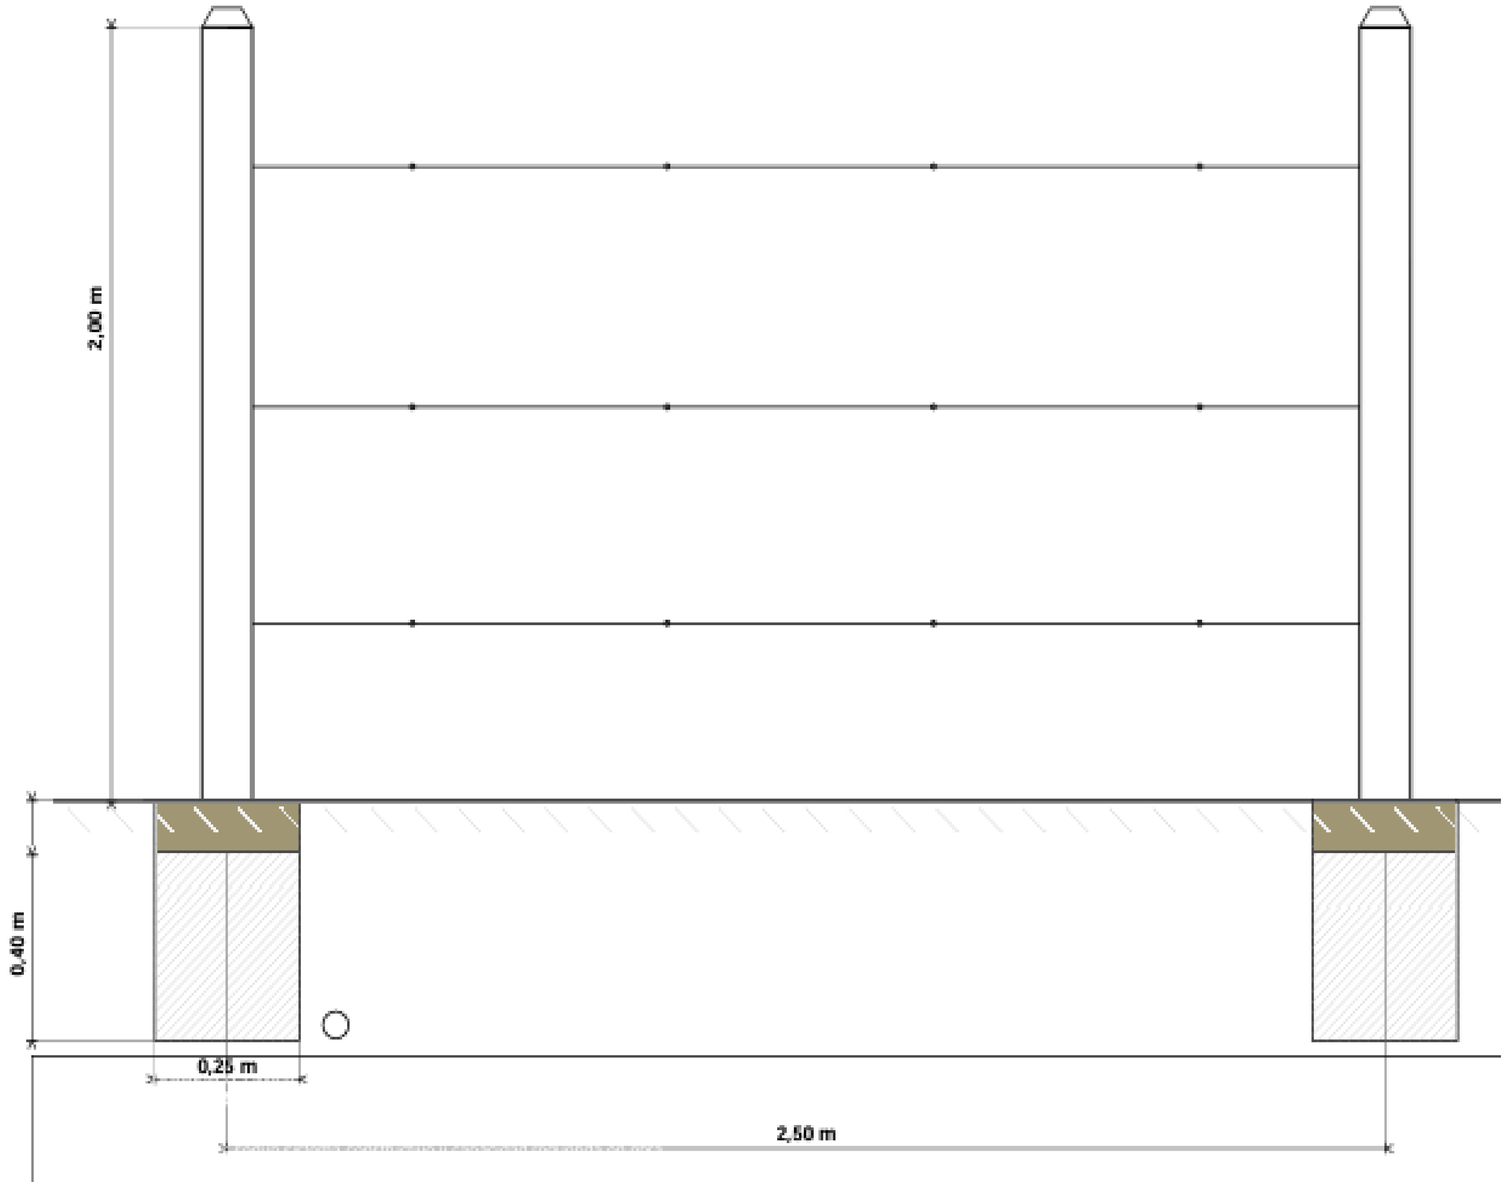


UBICACIÓN

PREDIO 01-04-0190-0001-000 PREDIO GLOBO 2 PALOMITAS

BIF Banco Inmobiliario de Floridablanca

BANCO INMOBILIARIO DE FLORIDA BLANCA

CONTIENE:
CERRAMIENTO TIPO- PREDIO PALOMITAS

ESCALA:
1:25

FECHA
SEPTIEMBRE 2026

OBSERVACIONES:

FECHA:

MODIFICACIONES:

N° DE PLANOS:
1

PLANO NUMERO:
1