
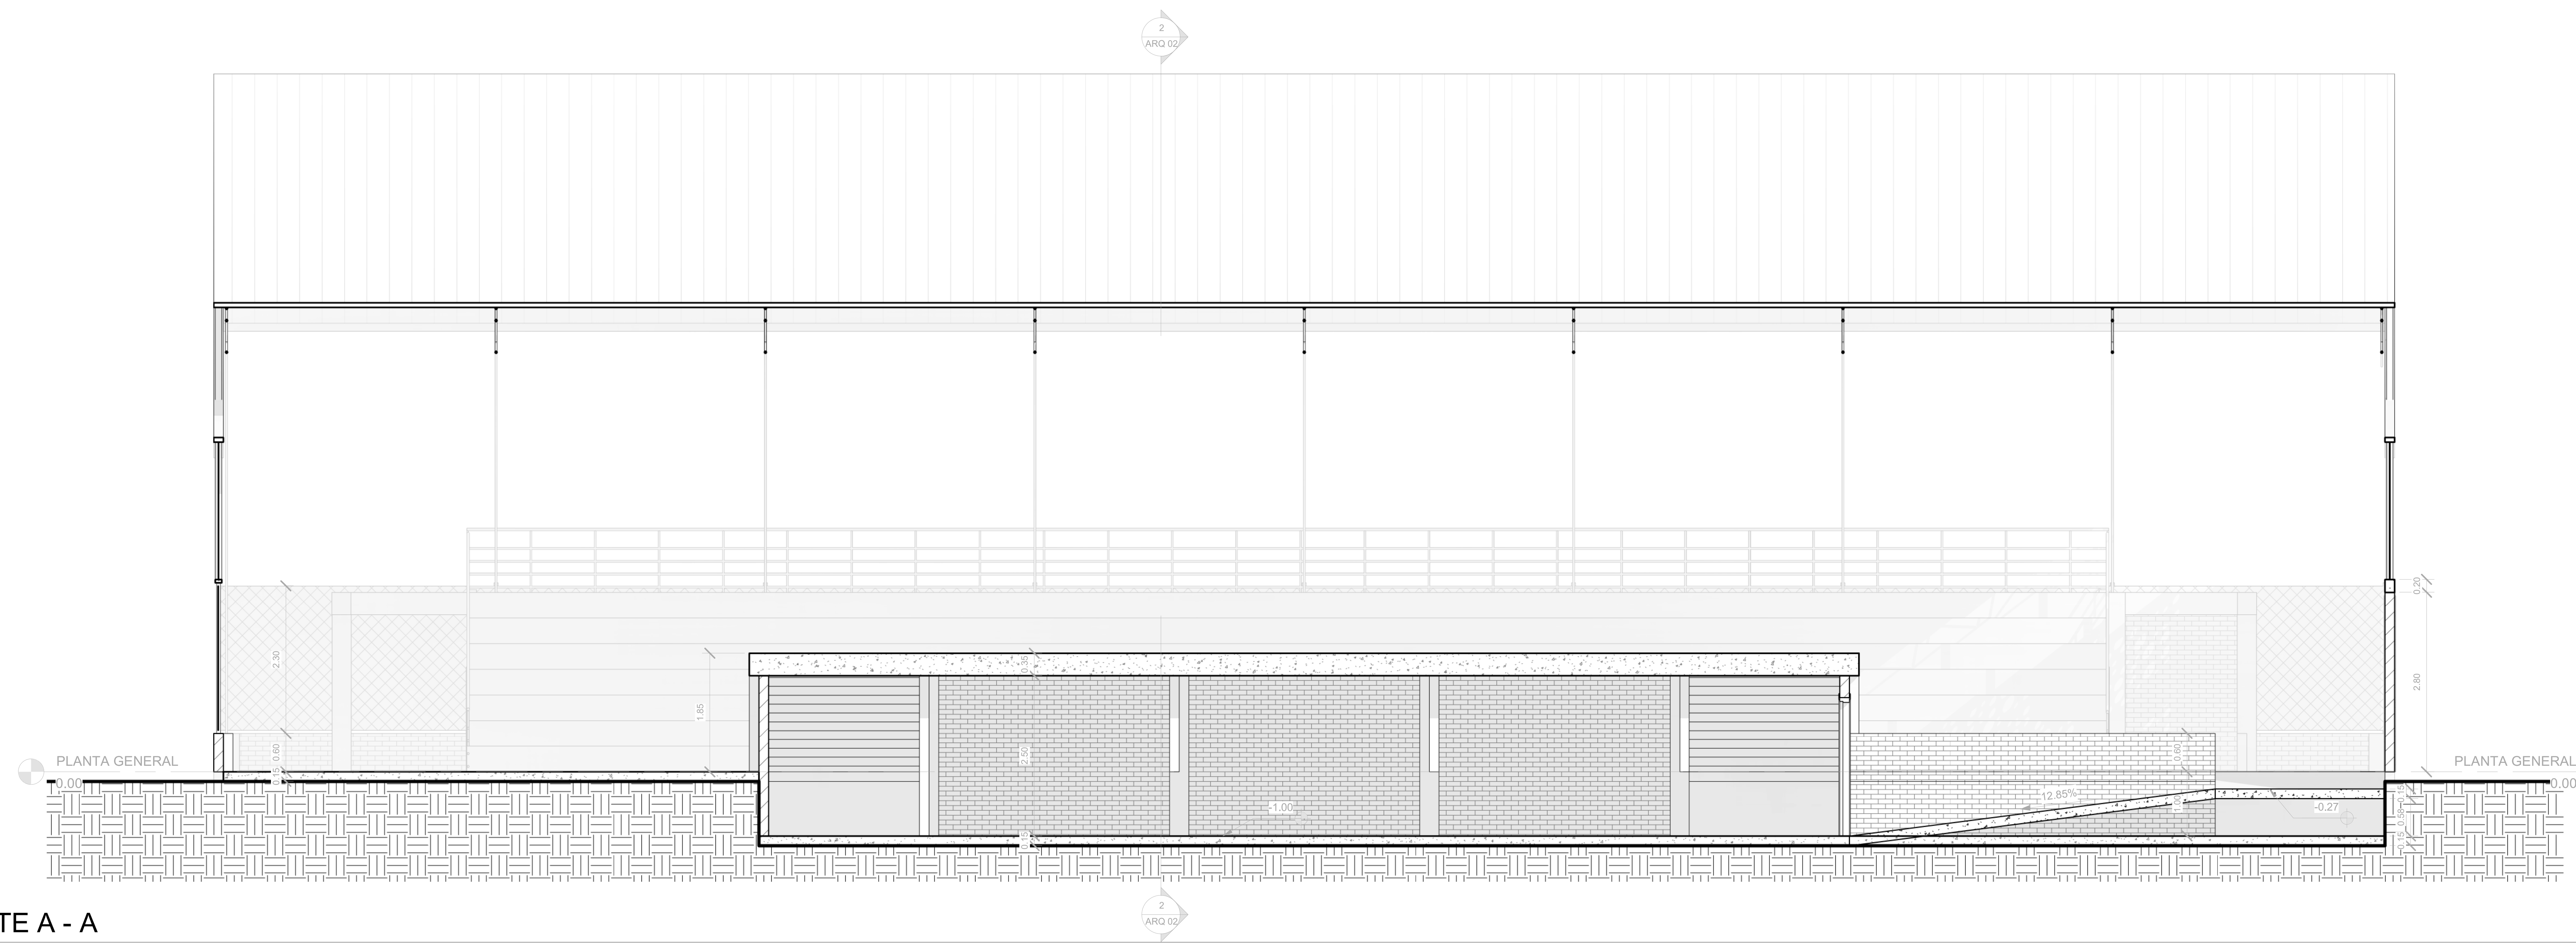


1 CORTE A - A

1 : 50

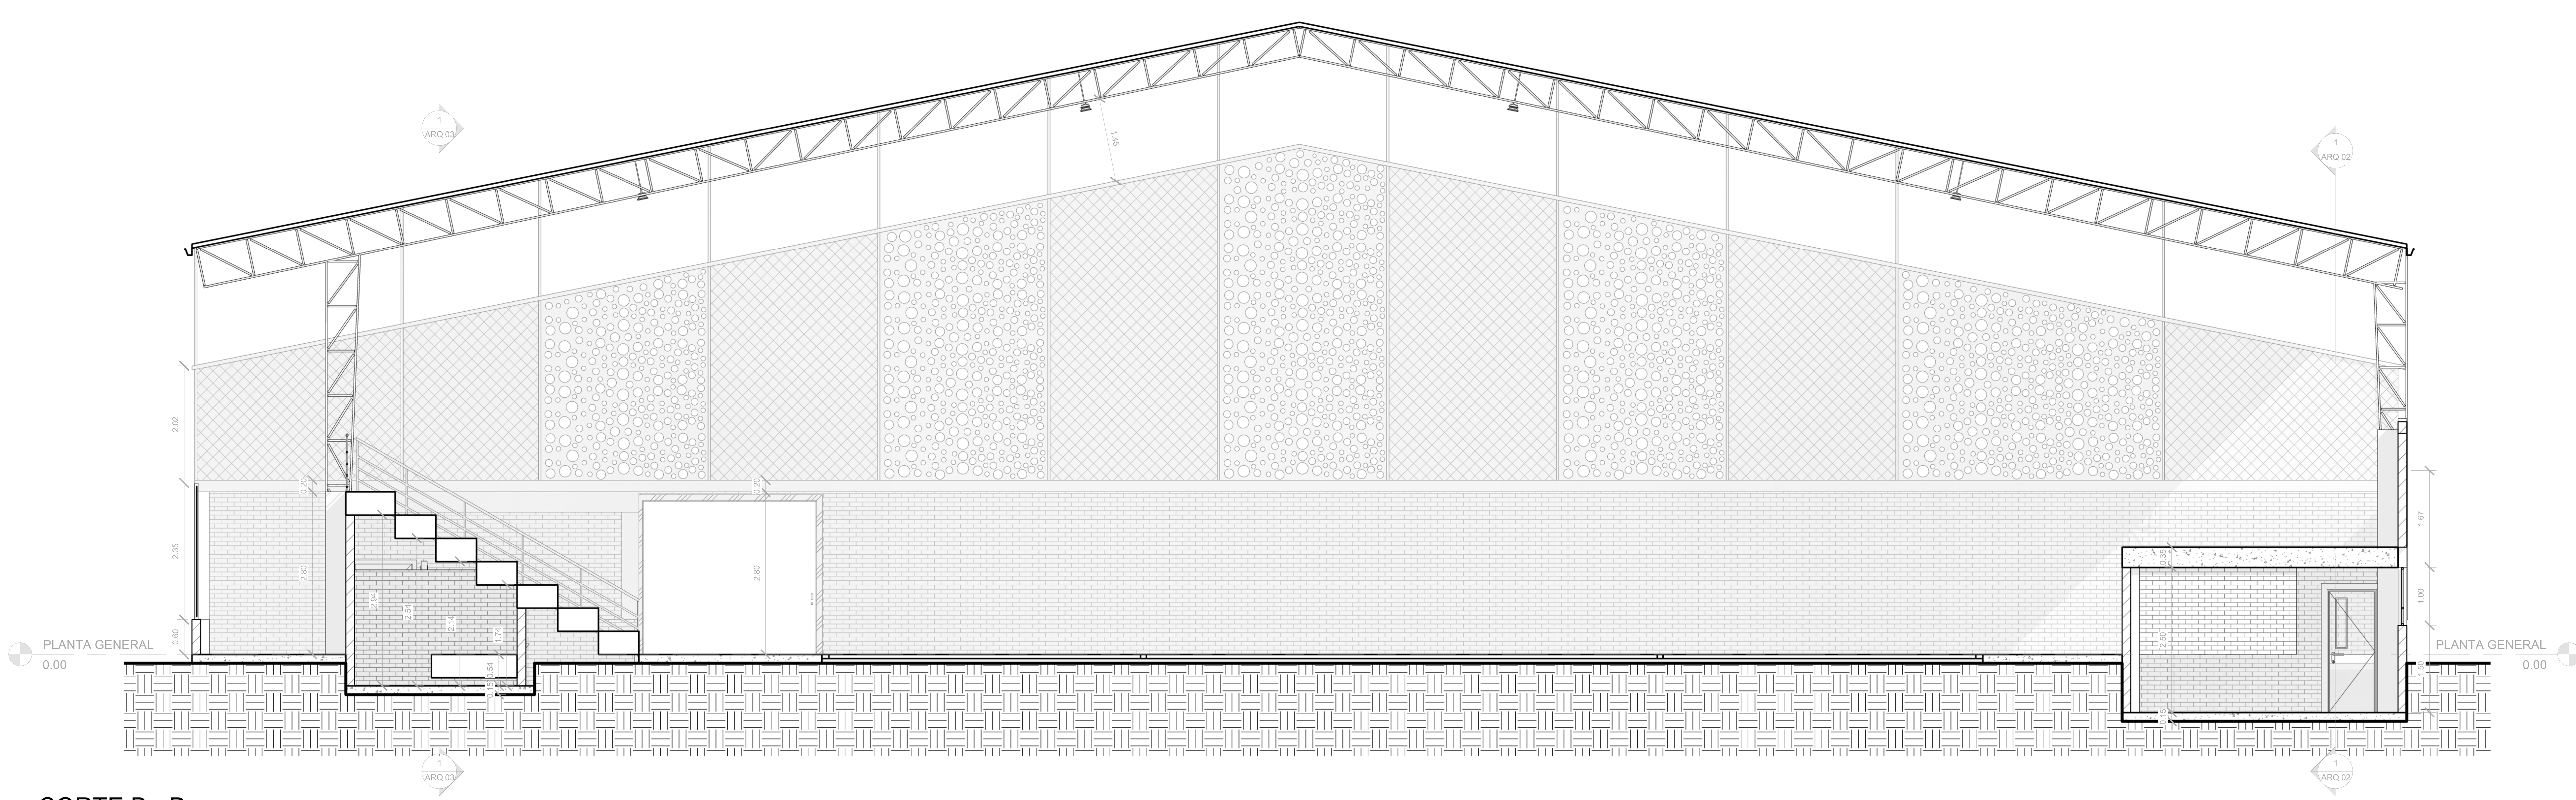

2 CORTE B - B

1 : 50

PROYECTO:

MANTENIMIENTO Y ADECUACIÓN DEL CENTRO DE INTEGRACIÓN CIUDADANA (C.I.C.) DEL MUNICIPIO DE NUEVO COLÓN, DEPARTAMENTO BOYACÁ

UBICACIÓN:

CENTRO URBANO MUNICIPIO DE NUEVO COLÓN, DEPARTAMENTO BOYACÁ

PRESENTADO A:

ALCALDÍA MUNICIPAL DE NUEVO COLÓN, BOYACÁ

DISEÑADOR:

Nombre: ____________
M.P.: ____________

CONTIENE:

CORTE A - A
CORTE B - B

OBSERVACIONES:

PROFESIONAL RESPONSABLE:

Nombre: ____________
M.P.: ____________

APROBADO POR:

SECRETARÍA DE PLANEACIÓN Y OBRAS PÚBLICAS

ESCALA: 1: 50

FECHA: JULIO DE 2026

PLANO: 2/5