


Vista Lateral
Corte A-A'

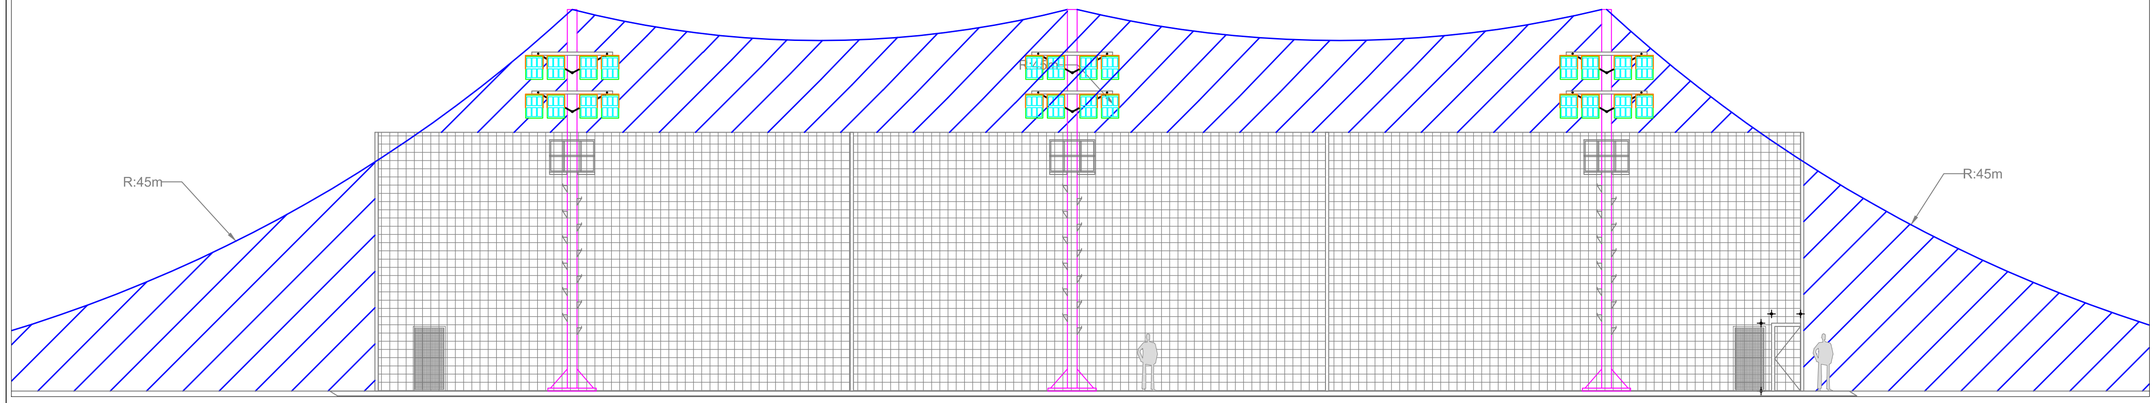


Vista Frontal
Corte B-B'

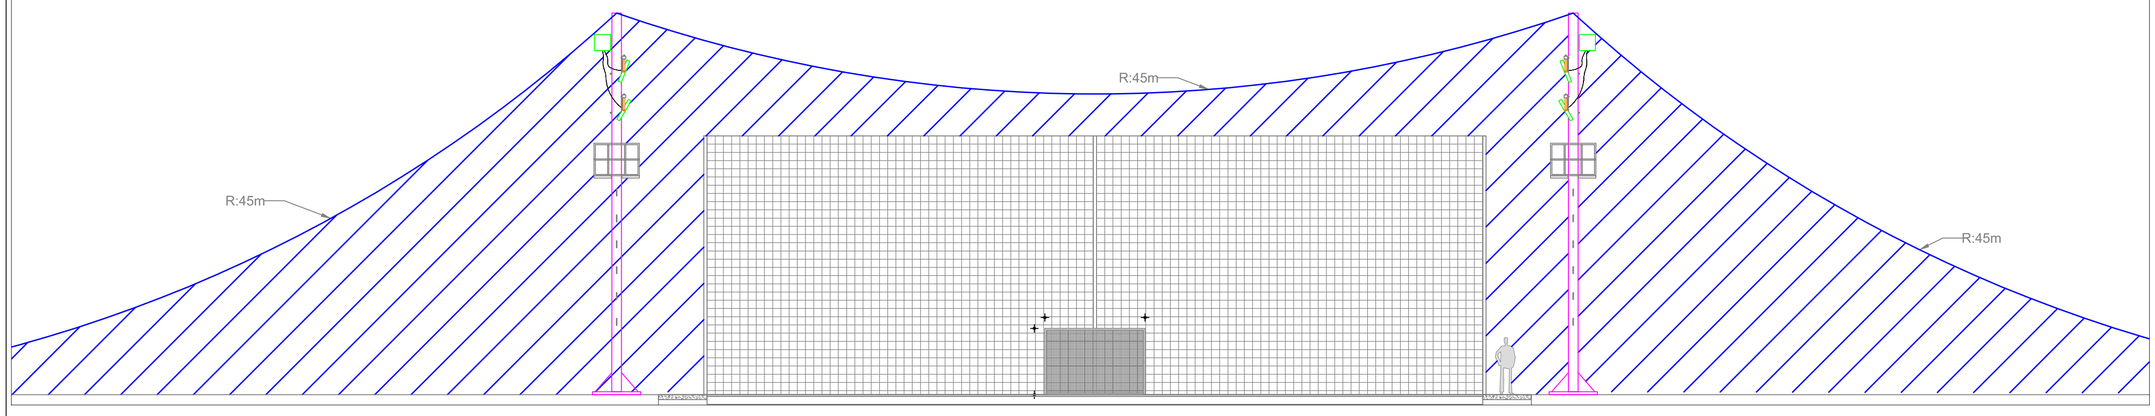


VISTA EN PLANTA

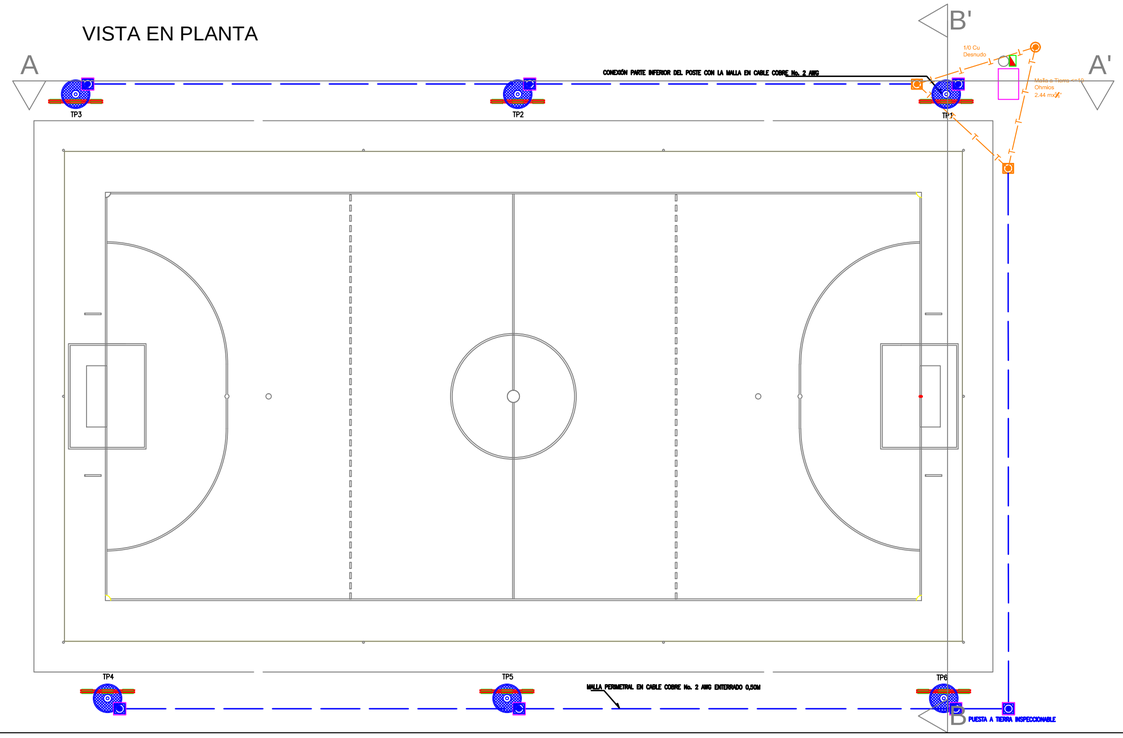

DETALLES DE CONEXIÓN

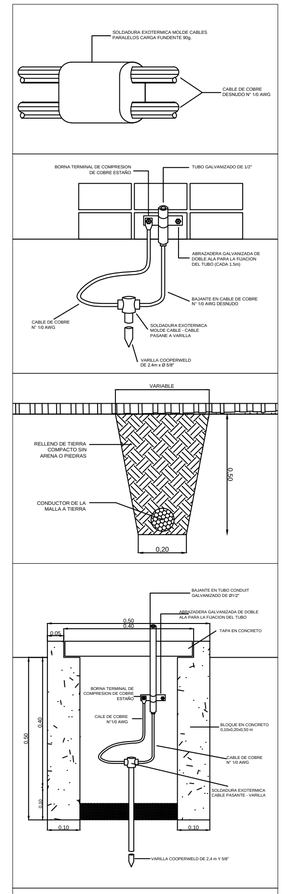

Detalle Conexión a Tierra

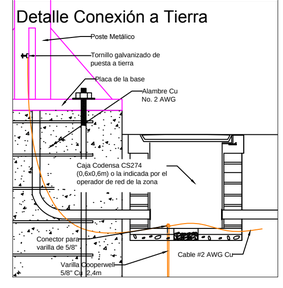

CONVENCIONES APANTALLAMIENTO

- PUESTA A TIERRA INSPECCIONABLE
- PUESTA A TIERRA NO INSPECCIONABLE
- CAJA DE INSPECCION DE 0,3x0,3m
- CABLE COBRE N° 2 AWG DESNUDO ENTERRADO A 0,5m