

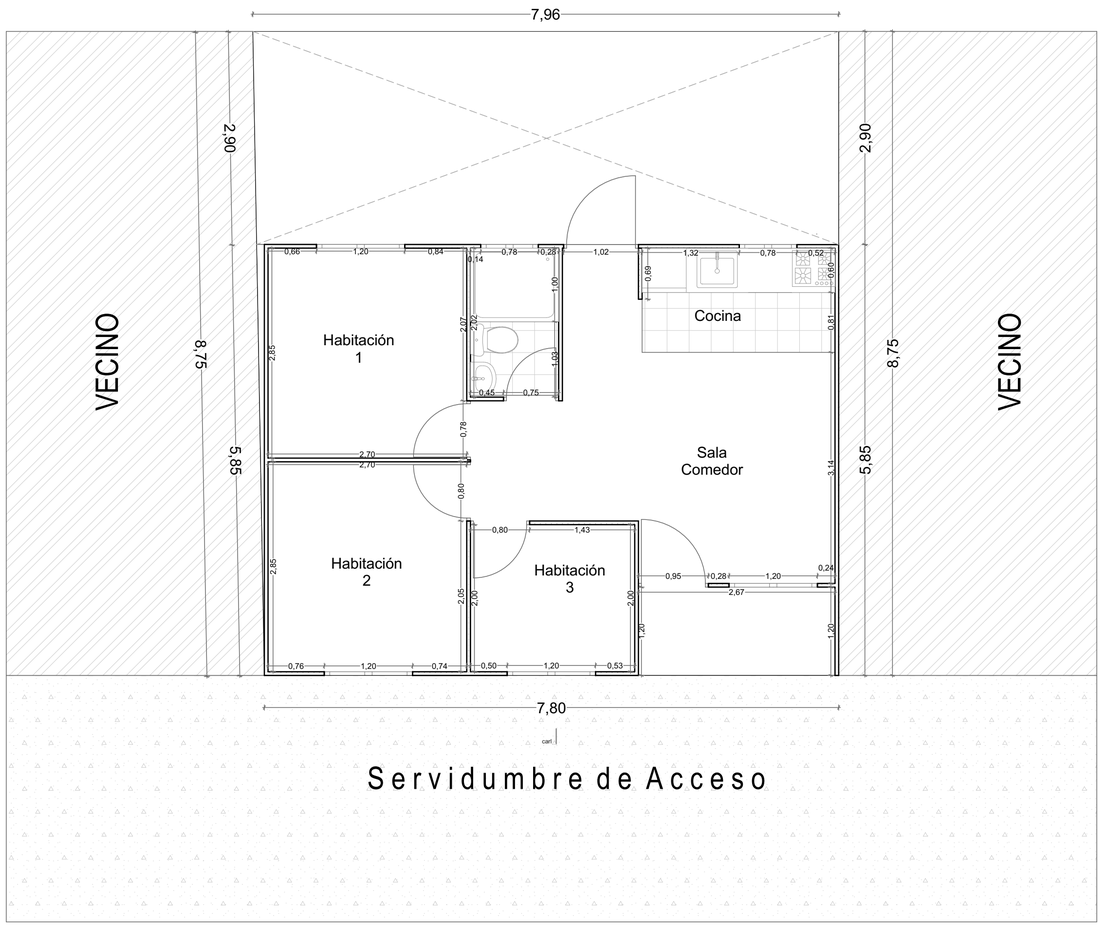


ESC: 1:50 - PLANTA PRIMER PISO

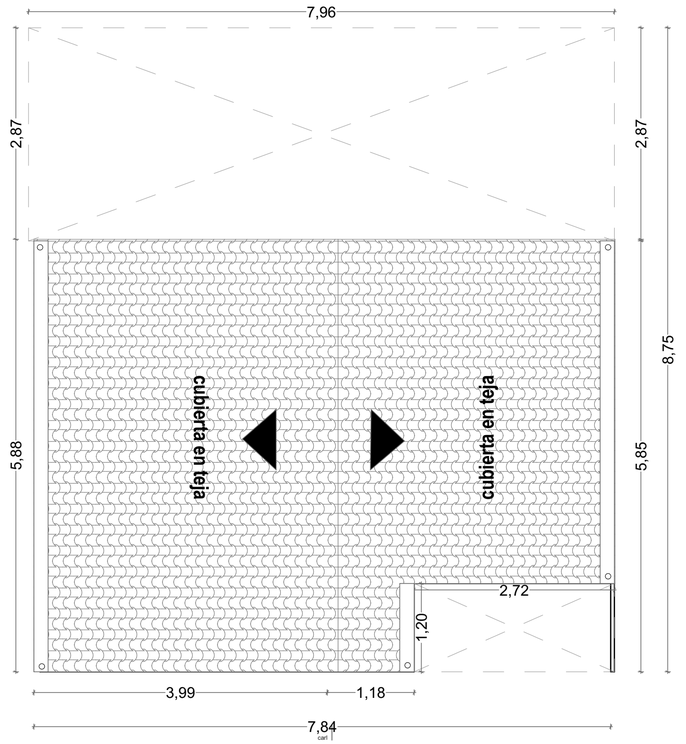

ESC: 1:50 - PLANTA DE CUBIERTAS

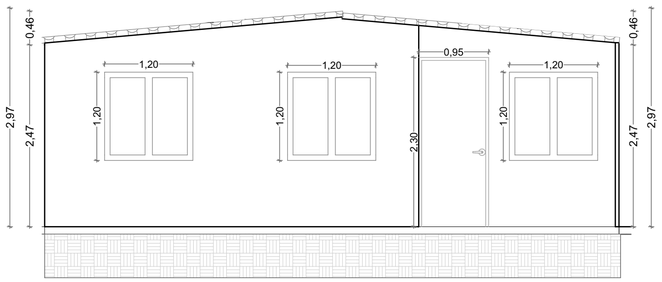

ESC: 1:50 - FACHADA FRONTAL

CUADRO DE ÁREAS CARLOS JULIO BOYACA	
ÁREA DEL LOTE	69.65m2
ÁREA LIBRE	23.00m2
ÁREA CONSTRUIDA	46.65m2

REPUBLICA DE COLOMBIA
DEPARTAMENTO DE CUNDINAMARCA

ALCALDÍA DE FUNZA
VILLA IMPERIAL Y AGRICULTORA

DATOS DEL PREDIO

Propietarios:

Carlos Julio Boyaca

Cedula:
80654127

Matricula Inmobiliaria:
50C-1860645

Dirección:
Calle 12 # 26 - 32 INT 10
SIETE TROJES

CONTENIDO:

PLANO TIPO
VIVIENDA INDUSTRIALIZADA
PROYECTO DE VIVIENDA
46.65m2 - CVSP

ALCALDIA MUNICIPAL
DE FUNZA

SECRETARIO DE PLANEACION Y ORDENAMIENTO

Ing. ESTEBAN MANCERA ORJUELA
Secretario de Planeación y Ordenamiento

DIBUJO:


ERIKA FAJARDO SUAREZ
Arquitecta

ESCALA:

INDICADA


PLANCHA 1 DE 10

C.P. 250020 / Dir. Carrera 14 No. 13-05 Funza
Tel. +57 (1) 826 32 11 / 826 33 11 Fax. +57 (1) 825 76 20

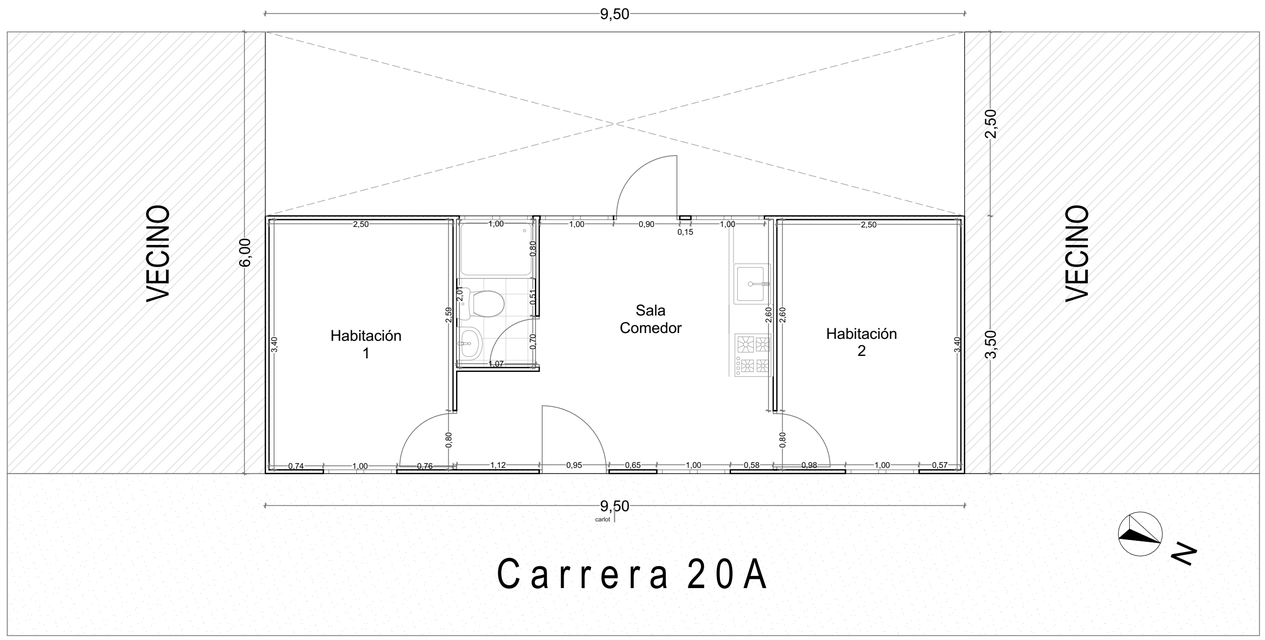


ESC: 1:50 - PLANTA PRIMER PISO

CUADRO DE ÁREAS CAROLITA RODRIGUEZ	
ÁREA DEL LOTE	57.00m2
ÁREA LIBRE	20.25m2
ÁREA CONSTRUIDA	36.75m2

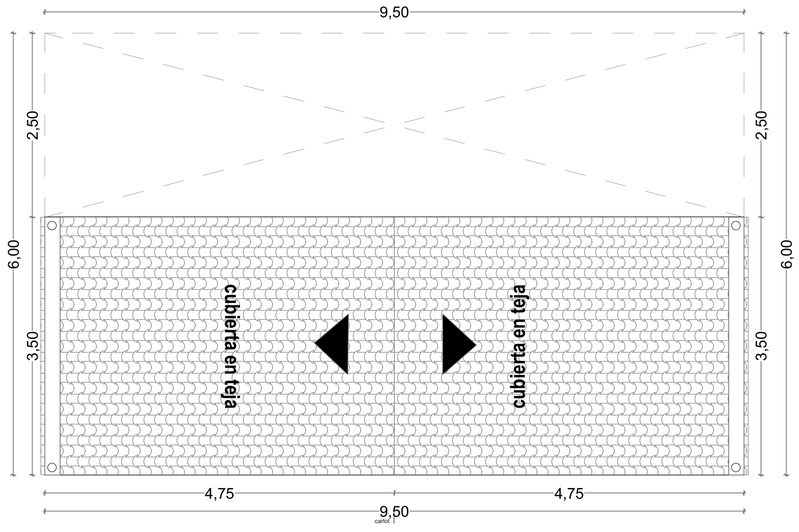

ESC: 1:50 - PLANTA DE CUBIERTAS

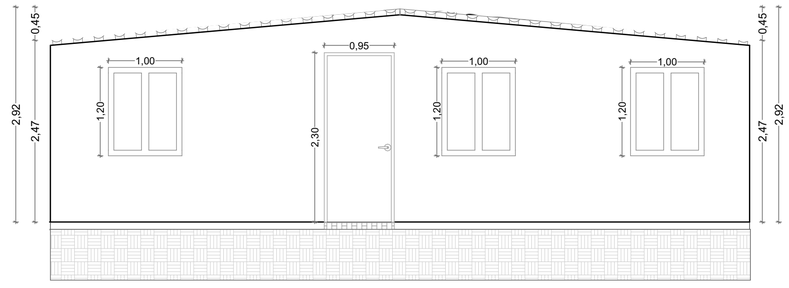

ESC: 1:50 - FACHADA FRONTAL

REPUBLICA DE COLOMBIA
DEPARTAMENTO DE CUNDINAMARCA

ALCALDÍA DE FUNZA
VILLA IMPERIAL Y AGRICULTORA

DATOS DEL PREDIO

Propietarios:

Carolita Rodriguez

Cedula:
39707508

Matricula Inmobiliaria:
50C-1683502

Dirección:
Carrera 3 # 8-02 LOTE 3
EL PORVENIR

CONTENIDO:

PLANO TIPO
VIVIENDA INDUSTRIALIZADA
PROYECTO DE VIVIENDA
36.75m2 - CVSP

ALCALDIA MUNICIPAL
DE FUNZA

SECRETARIO DE PLANEACION Y ORDENAMIENTO

Ing. ESTEBAN MANCERA ORJUELA
Secretario de Planeación y Ordenamiento

DIBUJO:


ERIKA FAJARDO SUAREZ
Arquitecta

ESCALA:

INDICADA


PLANCHA 1 DE 10

C.P. 250020 / Dir. Carrera 14 No. 13-05 Funza
Tel. +57 (1) 826 32 11 / 826 33 11 Fax. +57 (1) 825 76 20

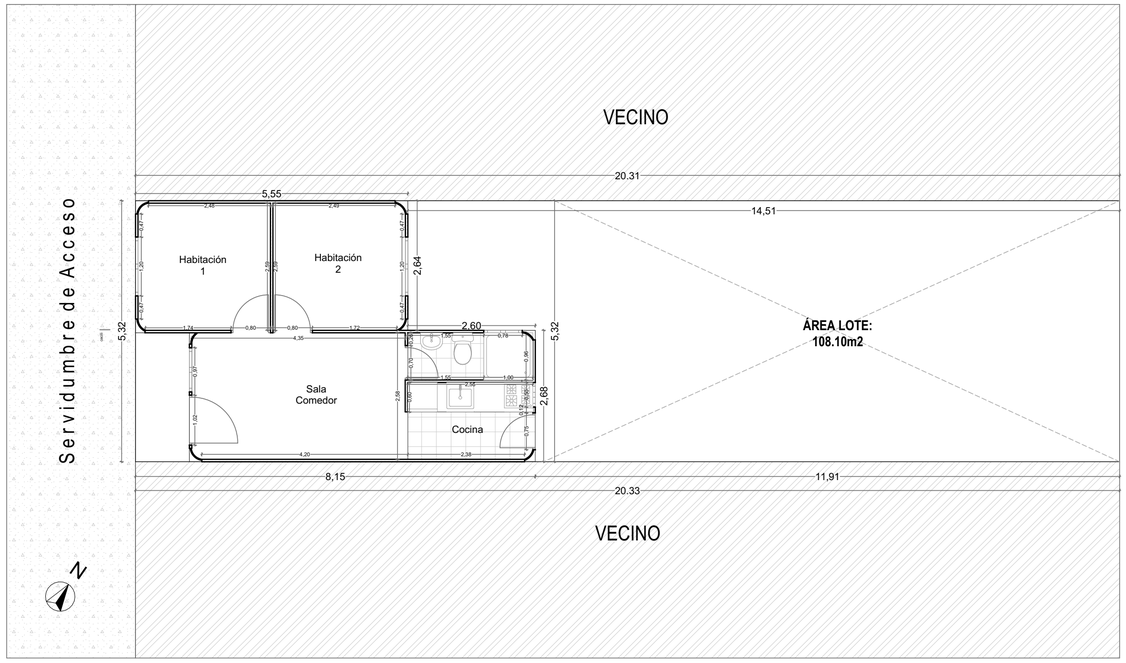


ESC: 1:75 - PLANTA PRIMER PISO

CUADRO DE ÁREAS MARIA CECILIA RAMIREZ	
ÁREA DEL LOTE	108.10m2
ÁREA LIBRE	71.62m2
ÁREA CONSTRUIDA	36.48m2

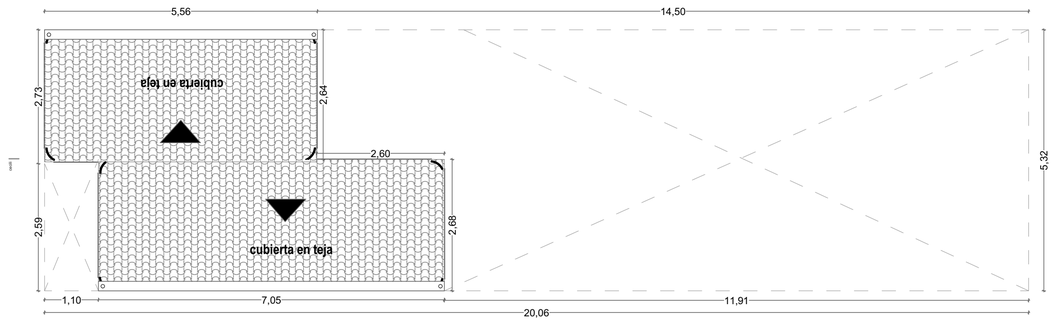

ESC: 1:75 - PLANTA DE CUBIERTAS

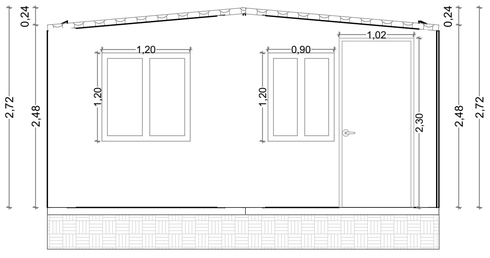

ESC: 1:50 - FACHADA FRONTAL

REPUBLICA DE COLOMBIA
DEPARTAMENTO DE CUNDINAMARCA

ALCALDÍA DE FUNZA
VILLA IMPERIAL Y AGRICULTORA

DATOS DEL PREDIO

Propietarios:

Maria Cecilia Ramirez Bachiller

Cedula:
41684105

Matricula Inmobiliaria:
50C-1463894

Dirección:
Carrera 2b#18 - 02 LOTE 5 HATO 2

CONTENIDO:

PLANO TIPO
VIVIENDA INDUSTRIALIZADA
PROYECTO DE VIVIENDA
36.48m2 - CVSP

ALCALDIA MUNICIPAL DE FUNZA

SECRETARIO DE PLANEACION Y ORDENAMIENTO

Ing. ESTEBAN MANCERA ORJUELA
Secrefario de Planeación y Ordenamiento

DIBUJO:


ERIKA FAJARDO SUAREZ
Arquitecta

ESCALA:

INDICADA


PLANCHA 1 DE 10

C.P. 250020 / Dir. Carrera 14 No. 13-05 Funza
Tel. +57 (1) 826 32 11 / 826 33 11 Fax. +57 (1) 825 76 20

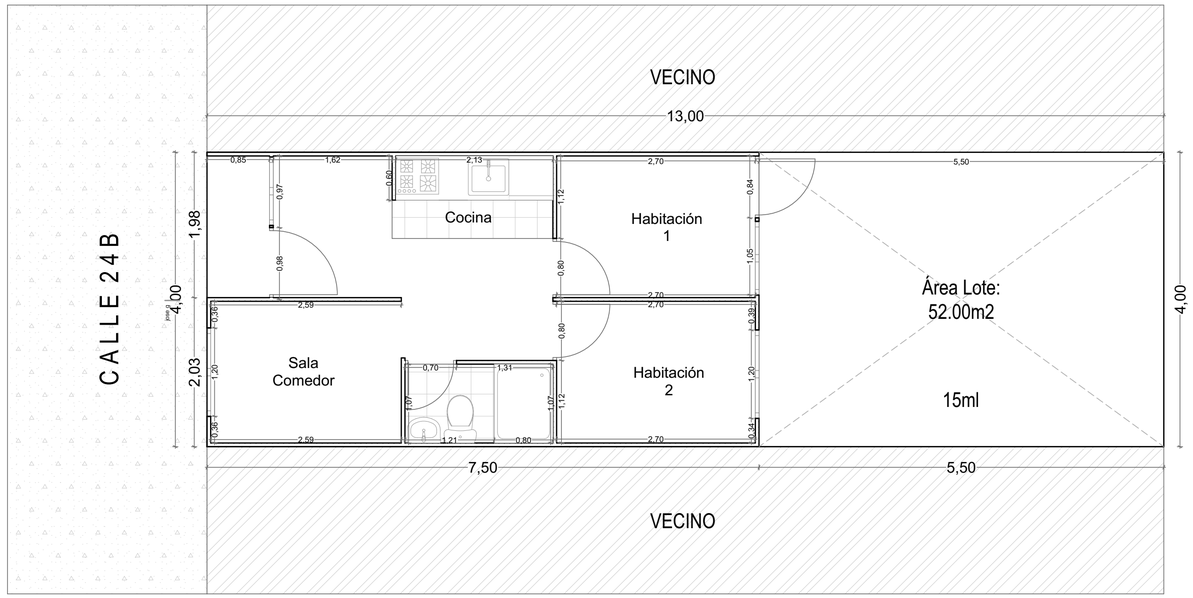


ESC: 1:50- PLANTA PRIMER PISO

CUADRO DE ÁREAS CECILIA GONZALEZ (JOSE SEVERIANO)	
ÁREA DEL LOTE	52.00m2
ÁREA LIBRE	22.00m2
ÁREA CONSTRUIDA	30.00m2

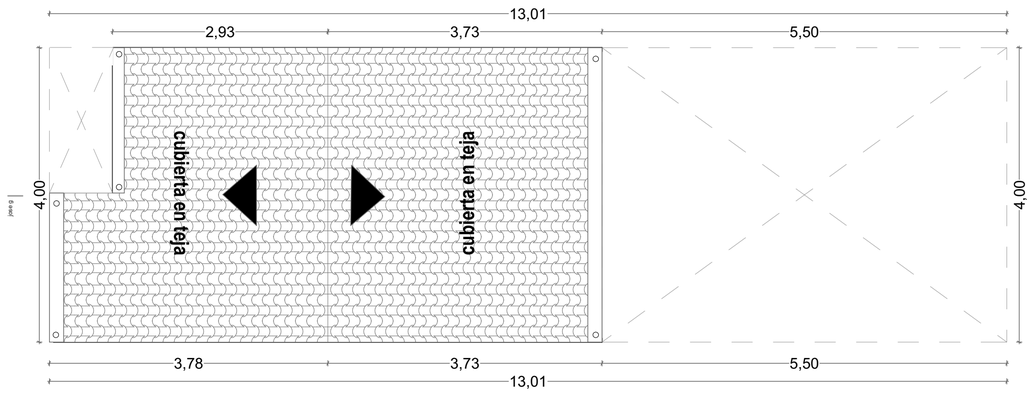

ESC: 1:50 - PLANTA DE CUBIERTAS

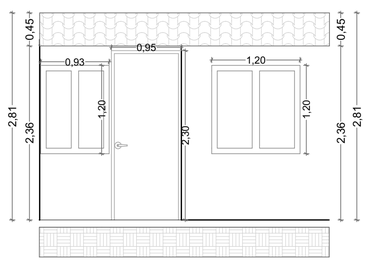

ESC: 1:50 - FACHADA FRONTAL

REPUBLICA DE COLOMBIA
DEPARTAMENTO DE CUNDINAMARCA

ALCALDÍA DE FUNZA
VILLA IMPERIAL Y AGRICULTORA

DATOS DEL PREDIO

Propietarios:

Maria Cecilia Gonzalez Rodriguez

Cedula:
39736394

Matricula Inmobiliaria:
50C-169875

Dirección:
Calle 24B # 1a - 70
HATO 2

CONTENIDO:

PLANO TIPO
VIVIENDA INDUSTRIALIZADA
PROYECTO DE VIVIENDA
40.00m2 - CVSP

ALCALDIA MUNICIPAL
DE FUNZA

SECRETARIO DE PLANEACION Y ORDENAMIENTO

Ing. ESTEBAN MANCERA ORJUELA
Secretario de Planeación y Ordenamiento

DIBUJO:


ERIKA FAJARDO SUAREZ
Arquitecta

ESCALA:

INDICADA


PLANCHA 1 DE 10

C.P. 250020 / Dir. Carrera 14 No. 13-05 Funza
Tel. +57 (1) 826 32 11 / 826 33 11 Fax. +57 (1) 825 76 20

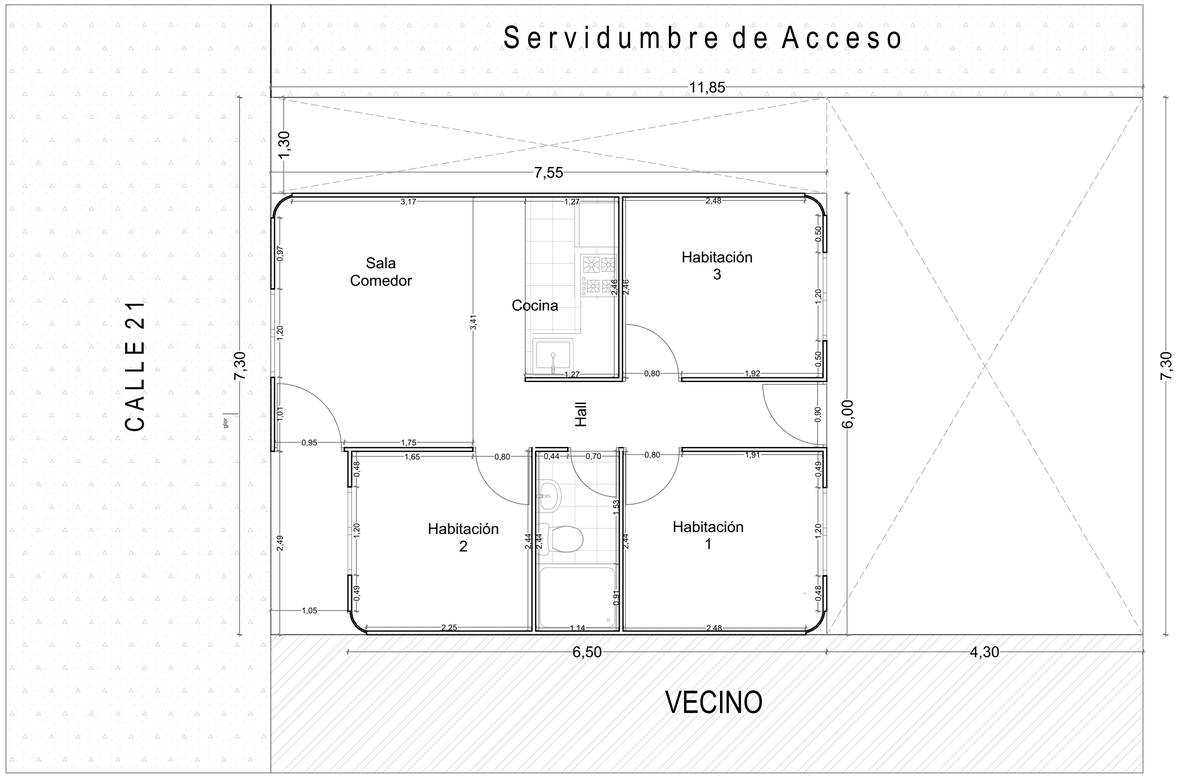


ESC: 1:50 - PLANTA PRIMER PISO

CUADRO DE ÁREAS GLORIA MERCEDES LARA	
ÁREA DEL LOTE	86.50m2
ÁREA LIBRE	47.50m2
ÁREA CONSTRUIDA	39.50m2

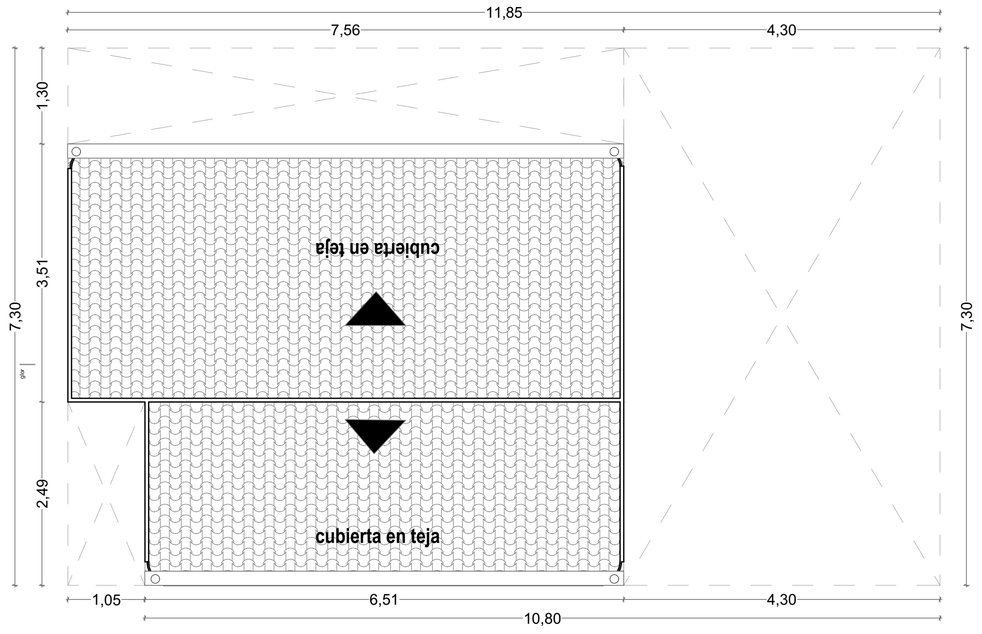

ESC: 1:50 - PLANTA DE CUBIERTAS

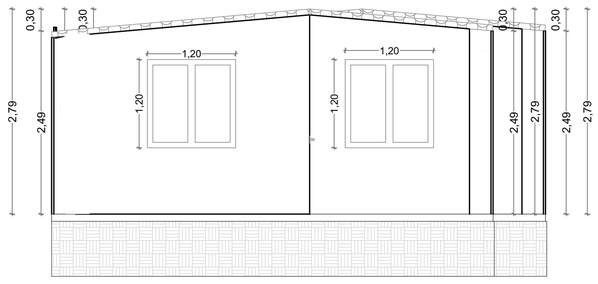

ESC: 1:50 - FACHADA FRONTAL

REPUBLICA DE COLOMBIA
DEPARTAMENTO DE CUNDINAMARCA

ALCALDÍA DE FUNZA
VILLA IMPERIAL Y AGRICULTORA

DATOS DEL PREDIO

Propietarios:

Gloria Mercedes Lara Camacho

Cedula:
39736165

Matricula Inmobiliaria:
50C-1946021

Dirección:
Calle 21 # 7b - 53
BELLISCA

CONTENIDO:

PLANO TIPO
VIVIENDA INDUSTRIALIZADA
PROYECTO DE VIVIENDA
39.50m2 - CVSP

ALCALDIA MUNICIPAL
DE FUNZA

SECRETARIO DE PLANEACION Y ORDENAMIENTO

Ing. ESTEBAN MANCERA ORJUELA
Secretario de Planeación y Ordenamiento

DIBUJO:


ERIKA FAJARDO SUAREZ
Arquitecta

ESCALA:


INDICADA

PLANCHA 1 DE 10

C.P. 250020 / Dir. Carrera 14 No. 13-05 Funza
Tel. +57 (1) 826 32 11 / 826 33 11 Fax. +57 (1) 825 76 20

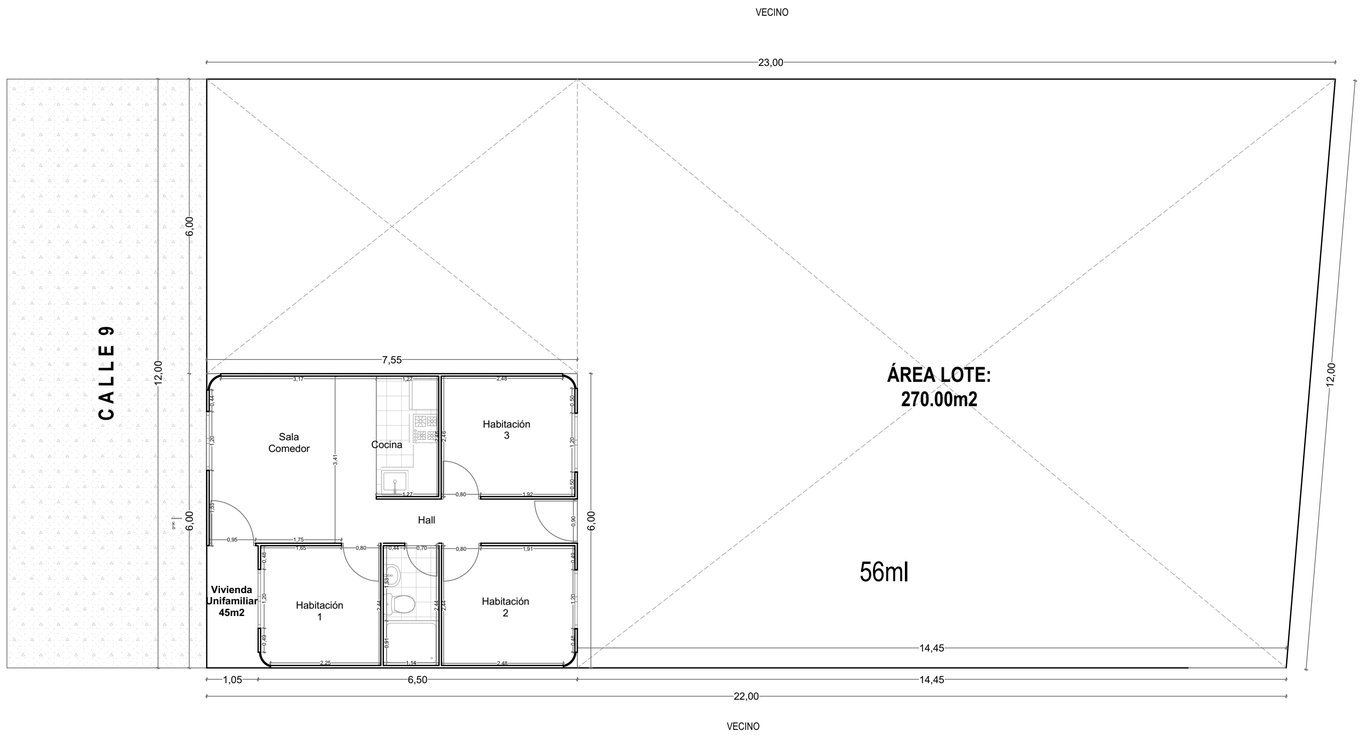


ESC: 1:75 - PLANTA PRIMER PISO

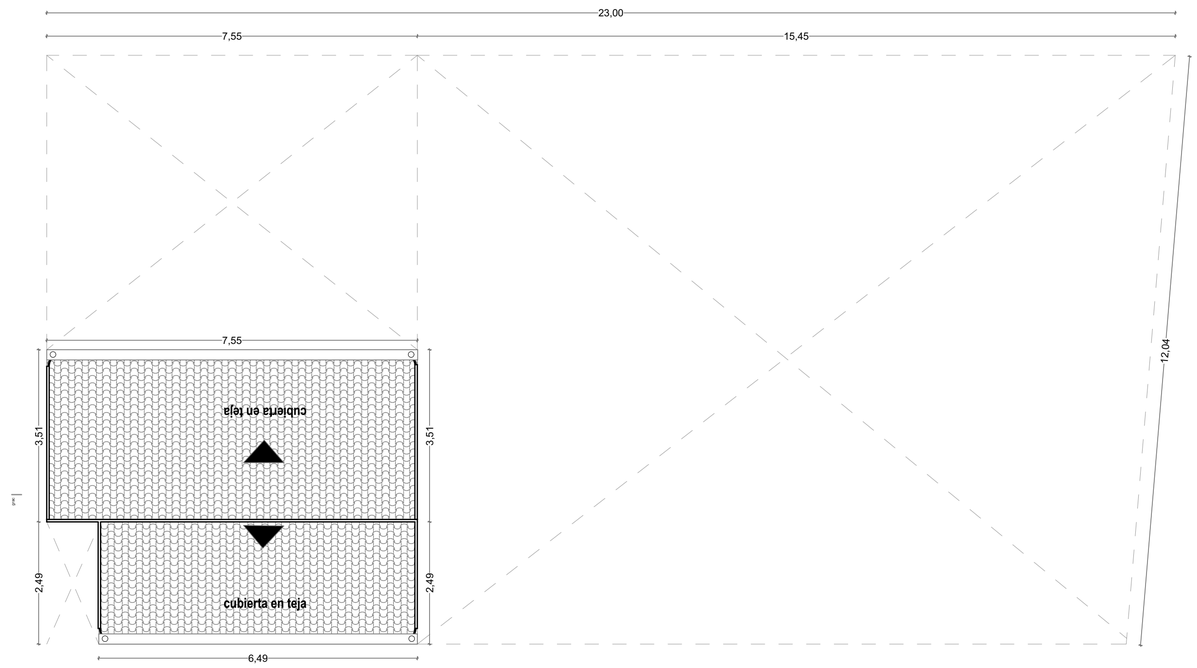

ESC: 1:75 - PLANTA DE CUBIERTAS

CUADRO DE ÁREAS GLORIA MERCEDES LARA	
ÁREA DEL LOTE	270.00m2
ÁREA LIBRE	224.70m2
ÁREA CONSTRUIDA	45.30m2

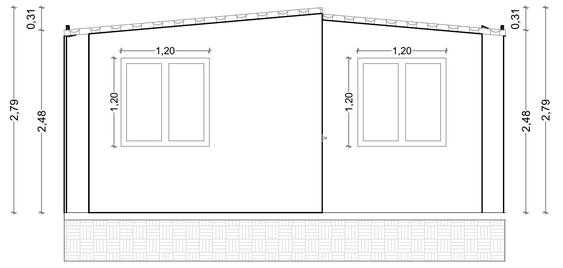

ESC: 1:50 - FACHADA FRONTAL

REPUBLICA DE COLOMBIA
DEPARTAMENTO DE CUNDINAMARCA

ALCALDÍA DE FUNZA
VILLA IMPERIAL Y AGRICULTORA

DATOS DEL PREDIO

Propietarios:

Maria Graciela Bajonero

Cedula:
20468860

Matricula Inmobiliaria:
50C-67760

Dirección:
Calle 9# 5 - 34
EL PORVENIR

CONTENIDO:

PLANO TIPO
VIVIENDA INDUSTRIALIZADA
PROYECTO DE VIVIENDA
45.30 m2 - CVSP

ALCALDIA MUNICIPAL
DE FUNZA

SECRETARIO DE PLANEACION Y ORDENAMIENTO

Ing. ESTEBAN MANCERA ORJUELA
Secrefario de Planeación y Ordenamiento

DIBUJO:


ERIKA FAJARDO SUAREZ
Arquitecta

ESCALA:


INDICADA

PLANCHA 1 DE 10

C.P. 250020 / Dir. Carrera 14 No. 13-05 Funza
Tel. +57 (1) 826 32 11 / 826 33 11 Fax. +57 (1) 825 76 20

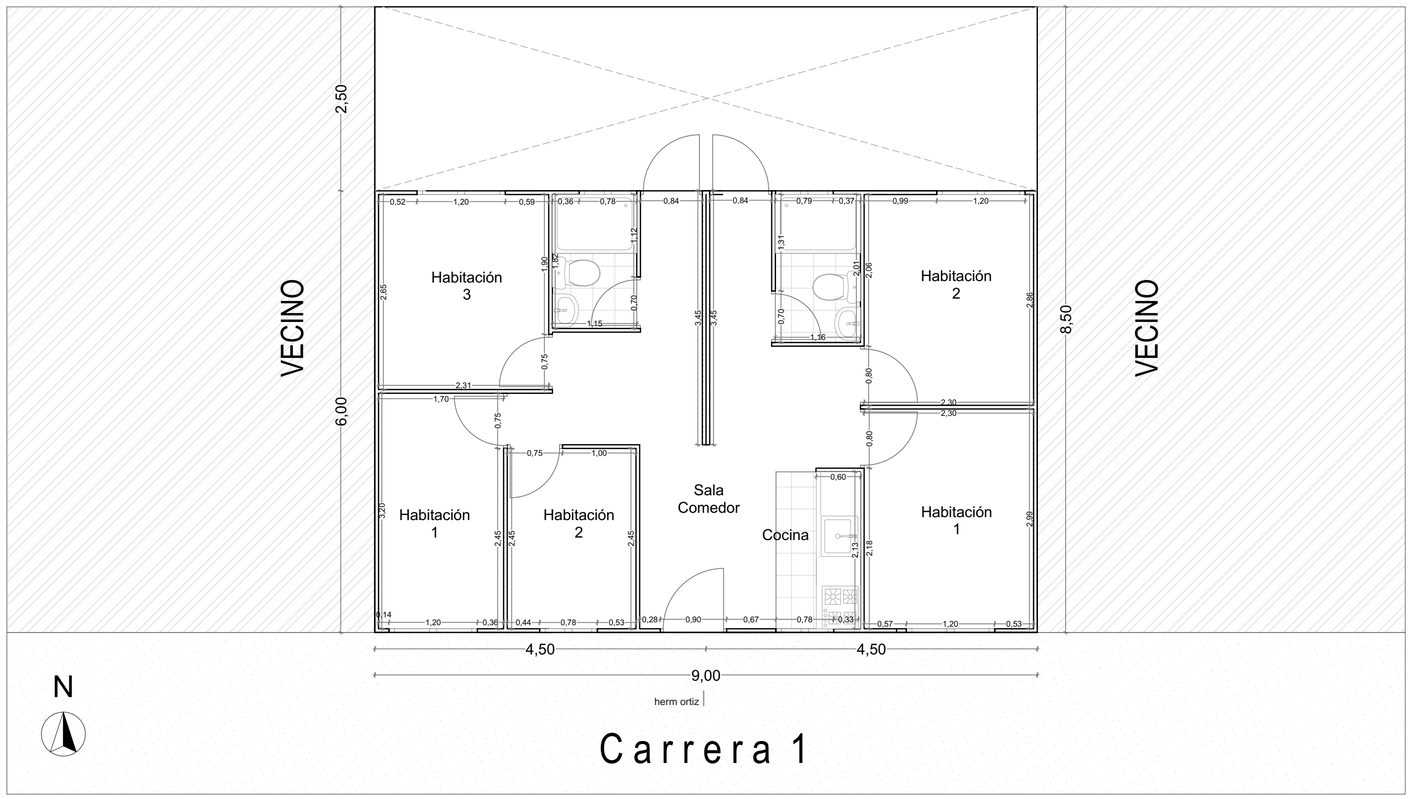


ESC: 1:50 - PLANTA PRIMER PISO

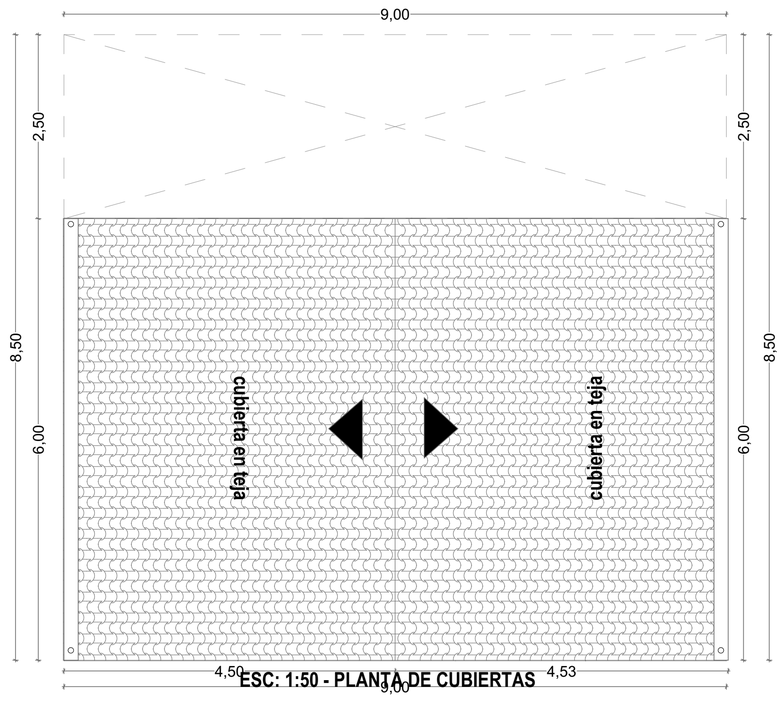

ESC: 1:50 - PLANTA DE CUBIERTAS

CUADRO DE ÁREAS HNOS ORTIZ	
ÁREA DEL LOTE	76.50m2
ÁREA LIBRE	22.50m2
ÁREA CONSTRUIDA	54.00m2

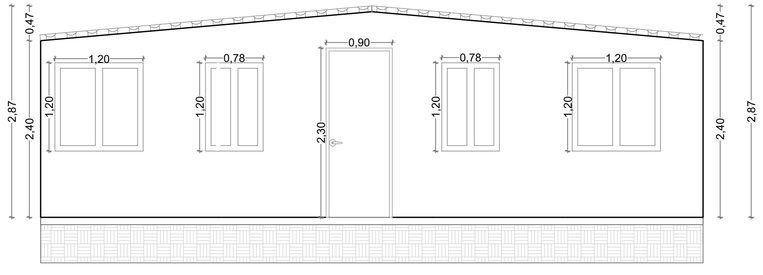

ESC: 1:50 - FACHADA FRONTAL

REPUBLICA DE COLOMBIA
DEPARTAMENTO DE CUNDINAMARCA

ALCALDÍA DE FUNZA
VILLA IMPERIAL Y AGRICULTORA

DATOS DEL PREDIO

Propietarios:

Jose Domingo Ortiz Rodriguez - Blanca Angela Ortiz Rodriguez

Cedula:
79111507 - 35329974

Matricula Inmobiliaria:
50C-1402057

Dirección:
Carrera 1 No. 21 - 23

CONTENIDO:

PLANO TIPO
VIVIENDA INDUSTRIALIZADA
PROYECTO DE VIVIENDA
54.00m2 - CVSP

ALCALDIA MUNICIPAL DE FUNZA

SECRETARIO DE PLANEACION Y ORDENAMIENTO

Ing. ESTEBAN MANCERA ORJUELA
Secretario de Planeación y Ordenamiento

DIBUJO:


ERIKA FAJARDO SUAREZ
Arquitecta

ESCALA:

INDICADA


PLANCHA 1 DE 10

C.P. 250020 / Dir. Carrera 14 No. 13-05 Funza
Tel. +57 (1) 826 32 11 / 826 33 11 Fax. +57 (1) 825 76 20

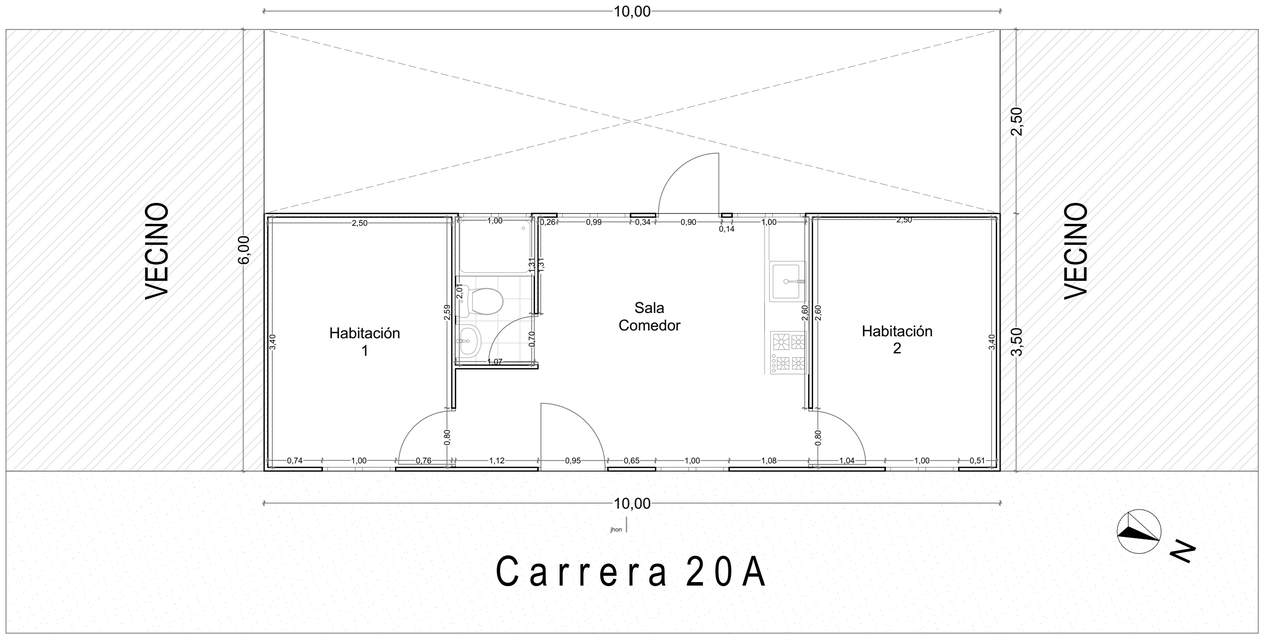


ESC: 1:50 - PLANTA PRIMER PISO

CUADRO DE ÁREAS JHON PULIDO LAVERDE	
ÁREA DEL LOTE	60.00m2
ÁREA LIBRE	25.00m2
ÁREA CONSTRUIDA	35.00m2

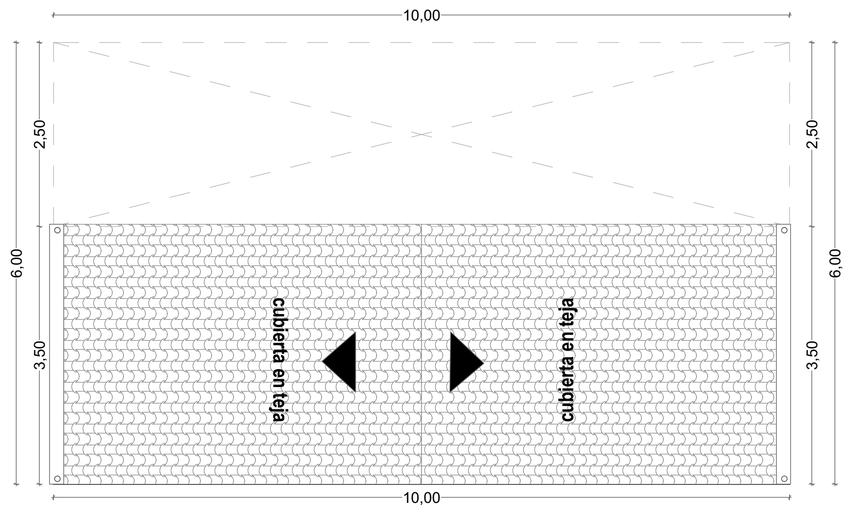

ESC: 1:50 - PLANTA DE CUBIERTAS

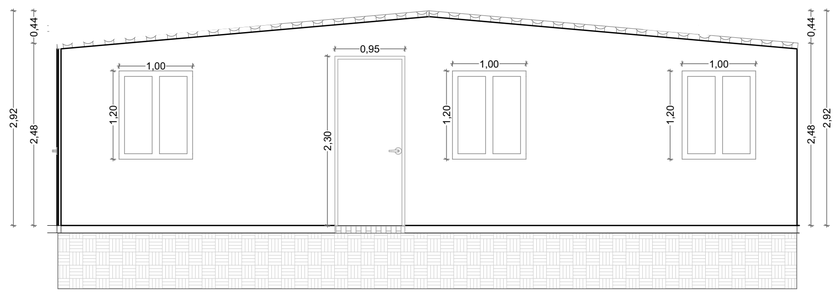

ESC: 1:75 - FACHADA FRONTAL

REPUBLICA DE COLOMBIA
DEPARTAMENTO DE CUNDINAMARCA

ALCALDÍA DE FUNZA
VILLA IMPERIAL Y AGRICULTORA

DATOS DEL PREDIO

Propietarios:

Jhon Fredy Pulido Laverde

Cedula:
80657372

Matricula Inmobiliaria:
50C-1358930

Dirección:
Carrera 12#20a -15 INT 4
LA AURORA

CONTENIDO:

PLANO TIPO
VIVIENDA INDUSTRIALIZADA
PROYECTO DE VIVIENDA
35.00m2 - CVSP

ALCALDIA MUNICIPAL
DE FUNZA

SECRETARIO DE PLANEACION Y ORDENAMIENTO

Ing. ESTEBAN MANCERA ORJUELA
Secrefario de Planeación y Ordenamiento

DIBUJO:


ERIKA FAJARDO SUAREZ
Arquitecta

ESCALA:

INDICADA


PLANCHA 1 DE 10

C.P. 250020 / Dir. Carrera 14 No. 13-05 Funza
Tel. +57 (1) 826 32 11 / 826 33 11 Fax. +57 (1) 825 76 20

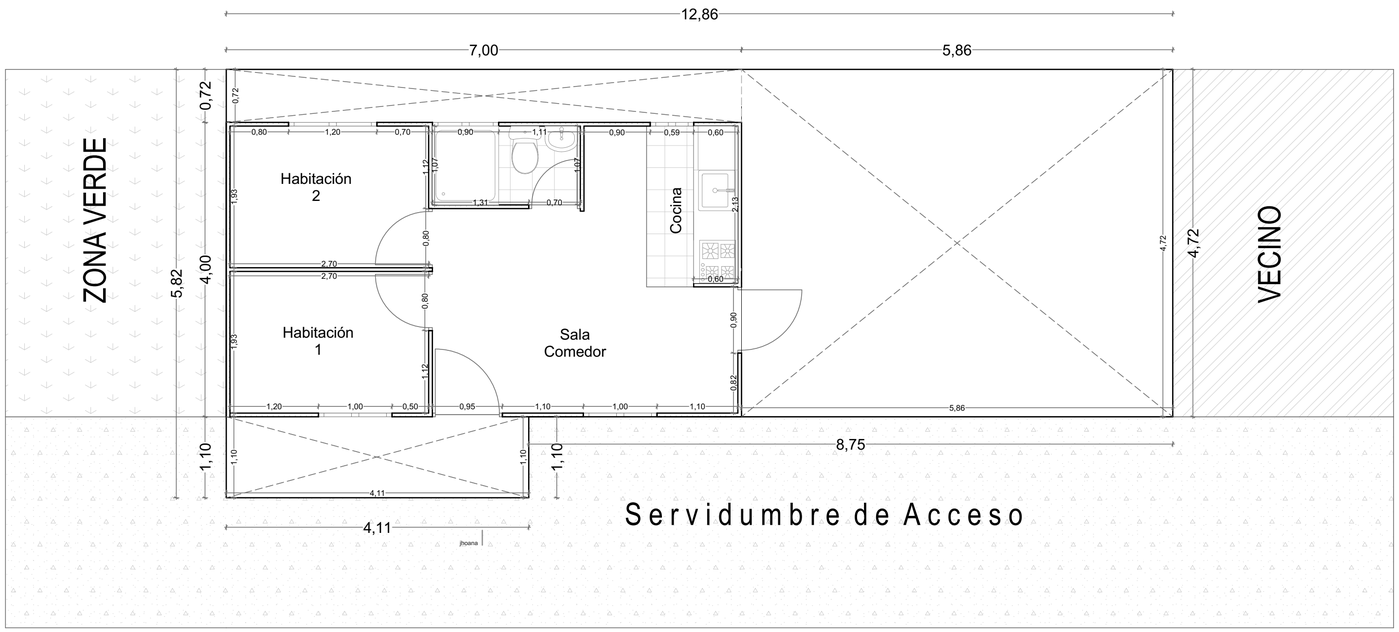


ESC: 1:50 - PLANTA PRIMER PISO

CUADRO DE ÁREAS JOHANA ROCIO JUEZ	
ÁREA DEL LOTE	65.22m2
ÁREA LIBRE	28.00m2
ÁREA CONSTRUIDA	37.22m2

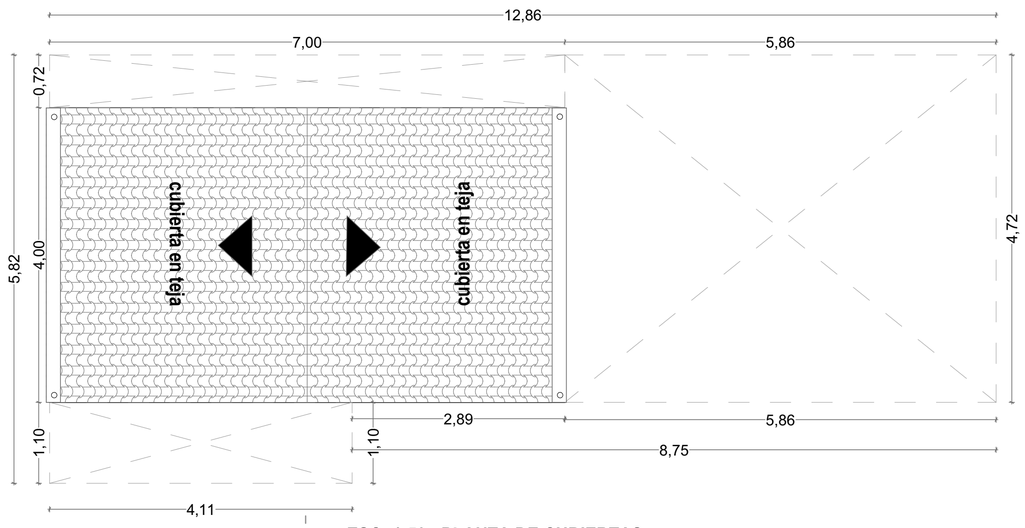

ESC: 1:50 - PLANTA DE CUBIERTAS

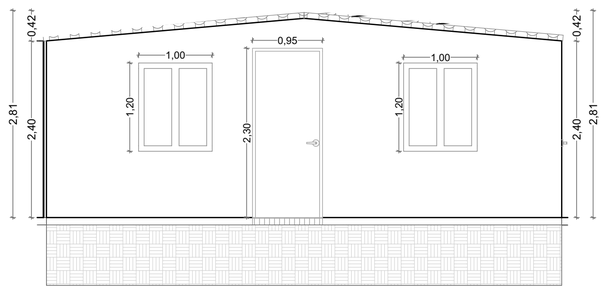

ESC: 1:50 - FACHADA FRONTAL

REPUBLICA DE COLOMBIA
DEPARTAMENTO DE CUNDINAMARCA

ALCALDÍA DE FUNZA
VILLA IMPERIAL Y AGRICULTORA

DATOS DEL PREDIO

Propietarios:

Johanna Rocio Juez Chavarro

Cedula:
52663133

Matricula Inmobiliaria:
50C-1853700

Dirección:
Carrera 2c #6-79 LOTE 2 EL PORVENIR

CONTENIDO:

PLANO TIPO
VIVIENDA INDUSTRIALIZADA
PROYECTO DE VIVIENDA
37.22m2 - CVSP

ALCALDIA MUNICIPAL DE FUNZA

SECRETARIO DE PLANEACION Y ORDENAMIENTO

Ing. ESTEBAN MANCERA ORJUELA
Secretario de Planeación y Ordenamiento

DIBUJO:


ERIKA FAJARDO SUAREZ
Arquitecta

ESCALA:

INDICADA


PLANCHA 1 DE 10

C.P. 250020 / Dir. Carrera 14 No. 13-05 Funza
Tel. +57 (1) 826 32 11 / 826 33 11 Fax. +57 (1) 825 76 20

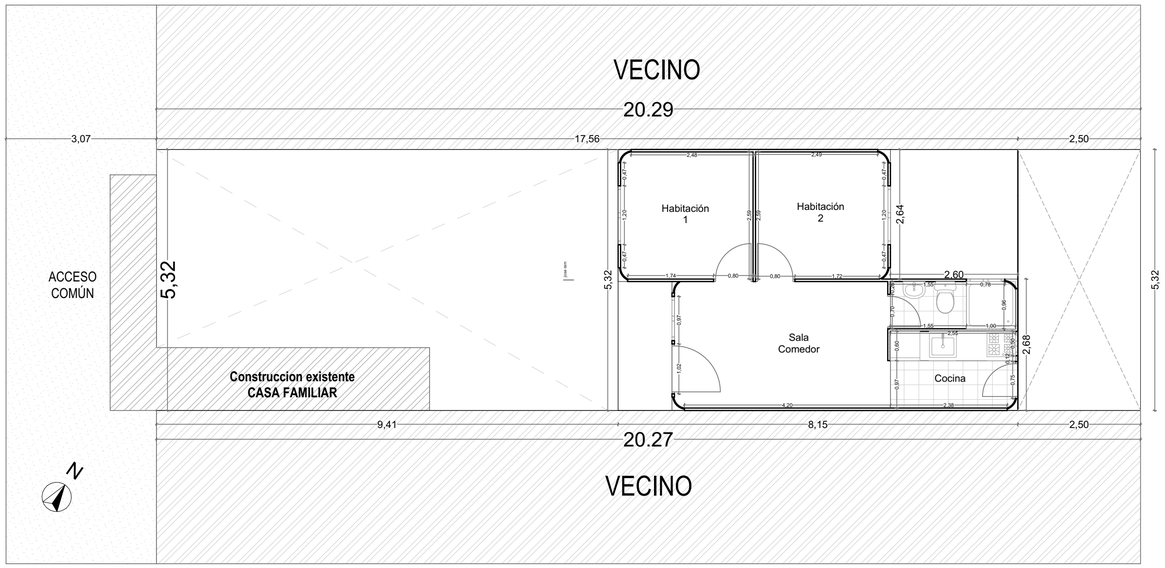


ESC: 1:75 - PLANTA PRIMER PISO

CUADRO DE ÁREAS JOSÉ RAMÍREZ BACHILLER	
ÁREA DEL LOTE	107.88m2
ÁREA LIBRE	63.35m2
ÁREA CONSTRUIDA	44.73m2

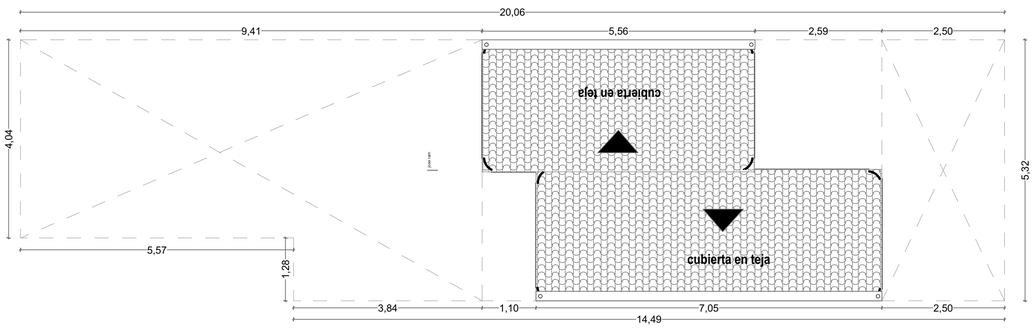

ESC: 1:75 - PLANTA DE CUBIERTAS

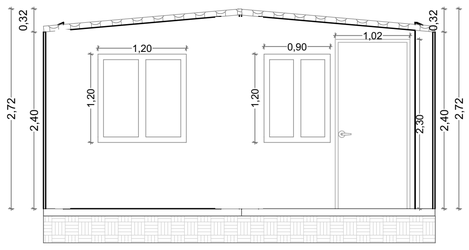

ESC: 1:75 - FACHADA FRONTAL

REPUBLICA DE COLOMBIA
DEPARTAMENTO DE CUNDINAMARCA

ALCALDÍA DE FUNZA
VILLA IMPERIAL Y AGRICULTORA

DATOS DEL PREDIO

Propietarios:

Jose Ramirez Bachiller

Cedula:
79130251

Matricula Inmobiliaria:
50C-1463892

Dirección:
Carrera 2b#18 - 02 LOTE 3 HATO 2

CONTENIDO:

PLANO TIPO
VIVIENDA INDUSTRIALIZADA
PROYECTO DE VIVIENDA
44.73m2 - CVSP

ALCALDIA MUNICIPAL
DE FUNZA

SECRETARIO DE PLANEACION Y ORDENAMIENTO

Ing. ESTEBAN MANCERA ORJUELA
Secrefario de Planeación y Ordenamiento

DIBUJO:


ERIKA FAJARDO SUAREZ
Arquitecta

ESCALA:


INDICADA

PLANCHA 1 DE 10


C.P. 250020 / Dir. Carrera 14 No. 13-05 Funza
Tel. +57 (1) 826 32 11 / 826 33 11 Fax. +57 (1) 825 76 20

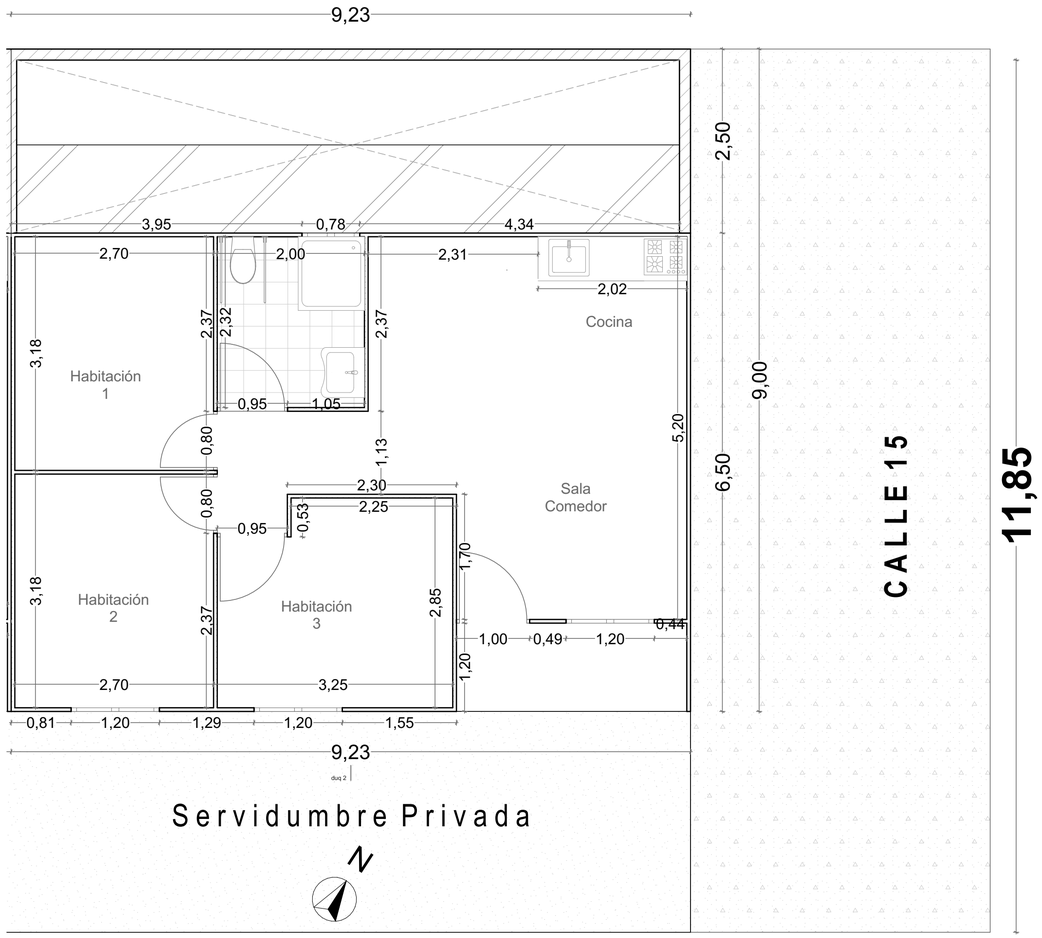

ESC: 1:50 - PLANTA PRIMER PISO

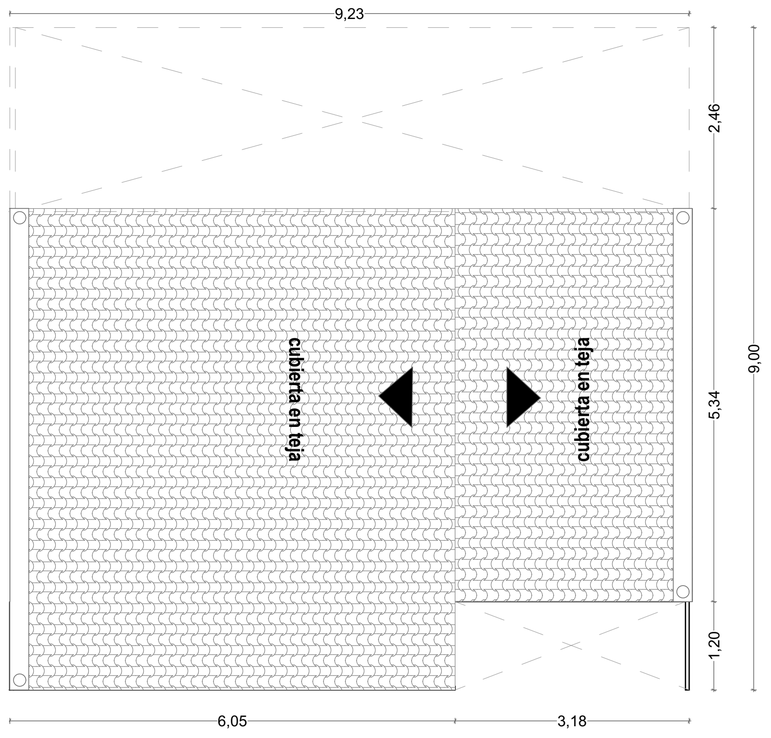

ESC: 1:50 - PLANTA DE CUBIERTAS

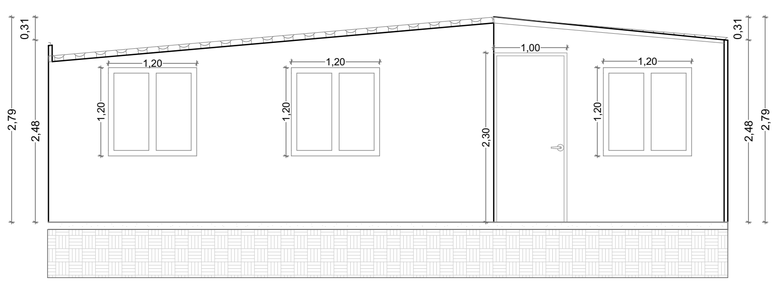

ESC: 1:50 - FACHADA FRONTAL

CUADRO DE ÁREAS LUCILA DUQUE POSADA	
ÁREA DEL LOTE	83.07m2
ÁREA LIBRE	23.08m2
ÁREA CONSTRUIDA	59.99m2

REPUBLICA DE COLOMBIA
DEPARTAMENTO DE CUNDINAMARCA

ALCALDÍA DE FUNZA
VILLA IMPERIAL Y AGRICULTORA

DATOS DEL PREDIO

Propietarios:
Lucila Duque Posada

Cedula:
41309646

Matricula Inmobiliaria:
50C-1078286

Dirección:
Calle 15 # 26 - 57

CONTENIDO:

PLANO TIPO
VIVIENDA INDUSTRIALIZADA
PROYECTO DE VIVIENDA
59.99m2 - CVSP

ALCALDIA MUNICIPAL
DE FUNZA

SECRETARIO DE PLANEACION Y ORDENAMIENTO

Ing. ESTEBAN MANCERA ORJUELA
Secretario de Planeación y Ordenamiento

DIBUJO:


ERIKA FAJARDO SUAREZ
Arquitecta

ESCALA:

INDICADA


PLANCHA 1 DE 10

C.P. 250020 / Dir. Carrera 14 No. 13-05 Funza
Tel. +57 (1) 826 32 11 / 826 33 11 Fax. +57 (1) 825 76 20

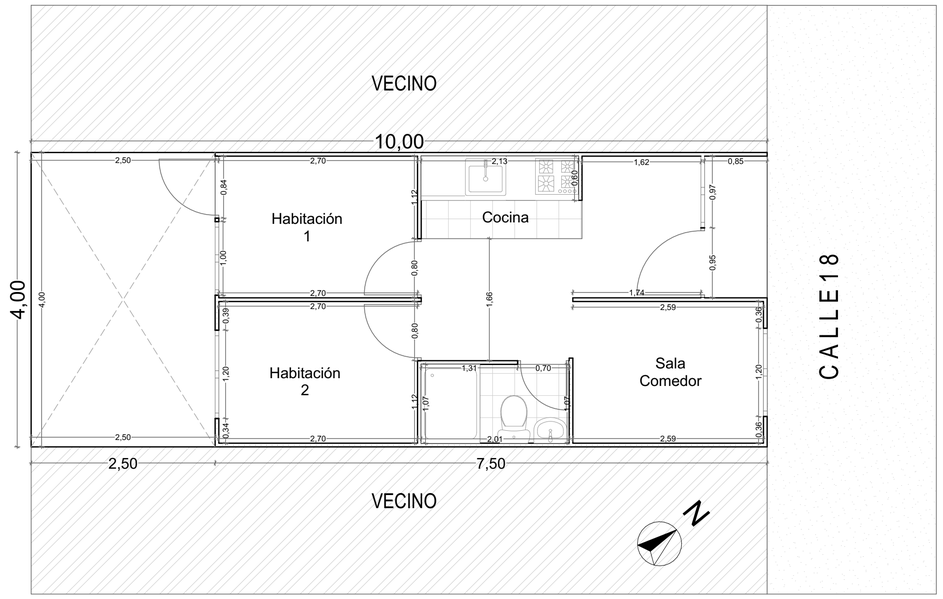


ESC: 1:50- PLANTA PRIMER PISO

CUADRO DE ÁREAS MARIA LUCINDA PEREZ	
ÁREA DEL LOTE	40.00m2
ÁREA LIBRE	10.00m2
ÁREA CONSTRUIDA	30.00m2

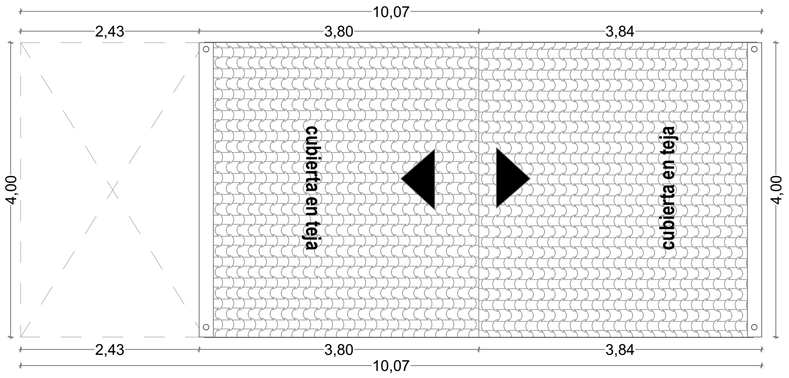

ESC: 1:50 - PLANTA DE CUBIERTAS

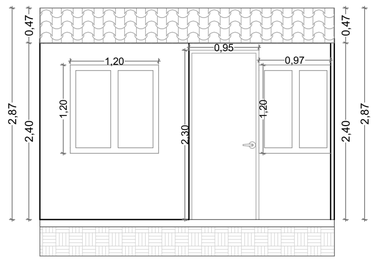

ESC: 1:50 - FACHADA FRONTAL

REPUBLICA DE COLOMBIA
DEPARTAMENTO DE CUNDINAMARCA

ALCALDÍA DE FUNZA
VILLA IMPERIAL Y AGRICULTORA

DATOS DEL PREDIO

Propietarios:

Maria Lucinda Perez Paez

Cedula:
41524039

Matricula Inmobiliaria:
50C-1434198

Dirección:
Calle 25 # 2a - 49 INT 1
HATO 2

CONTENIDO:

PLANO TIPO
VIVIENDA INDUSTRIALIZADA
PROYECTO DE VIVIENDA
30.00m2 - CVSP

ALCALDIA MUNICIPAL
DE FUNZA

SECRETARIO DE PLANEACION Y ORDENAMIENTO

Ing. ESTEBAN MANCERA ORJUELA
Secrefario de Planeación y Ordenamiento

DIBUJO:


ERIKA FAJARDO SUAREZ
Arquitecta

ESCALA:

INDICADA


PLANCHA 1 DE 10

C.P. 250020 / Dir. Carrera 14 No. 13-05 Funza
Tel. +57 (1) 826 32 11 / 826 33 11 Fax. +57 (1) 825 76 20

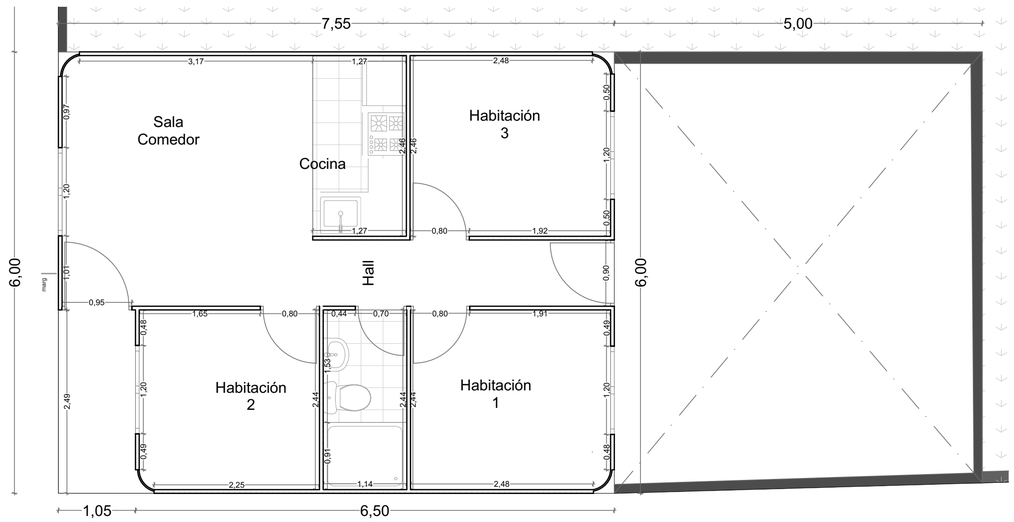


ESC: 1:50 - PLANTA PRIMER PISO

CUADRO DE ÁREAS MARGARITA BERNAL CALDERON	
ÁREA DEL LOTE	2.124.00m2
ÁREA DE AFECTACIONES	702.00m2
ÁREA LIBRE	1.467.30m2
ÁREA CONSTRUIDA	45.30m2

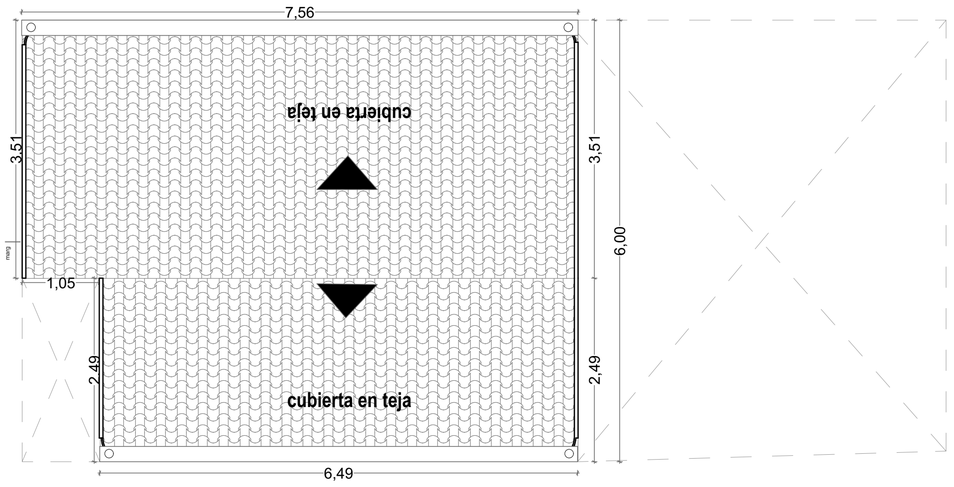

ESC: 1:50 - PLANTA DE CUBIERTAS

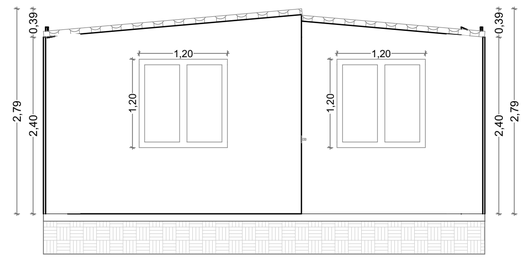

ESC: 1:50 - FACHADA FRONTAL

REPUBLICA DE COLOMBIA
DEPARTAMENTO DE CUNDINAMARCA

ALCALDÍA DE FUNZA
VILLA IMPERIAL Y AGRICULTORA

DATOS DEL PREDIO

Propietarios:
Margarita Bernal Caldero

Cedula:
41734500

Matricula Inmobiliaria:
50C-1728130

Dirección:
Carrera 18 # 17a-66
BACATA

CONTENIDO:

PLANO TIPO
VIVIENDA INDUSTRIALIZADA
PROYECTO DE VIVIENDA
45.30m2 - CVSP

ALCALDIA MUNICIPAL
DE FUNZA

SECRETARIO DE PLANEACION Y ORDENAMIENTO

Ing. ESTEBAN MANCERA ORJUELA
Secretario de Planeación y Ordenamiento

DIBUJO:


ERIKA FAJARDO SUAREZ
Arquitecta

ESCALA:


INDICADA

PLANCHA 1 DE 10


C.P. 250020 / Dir. Carrera 14 No. 13-05 Funza
Tel. +57 (1) 826 32 11 / 826 33 11 Fax. +57 (1) 825 76 20

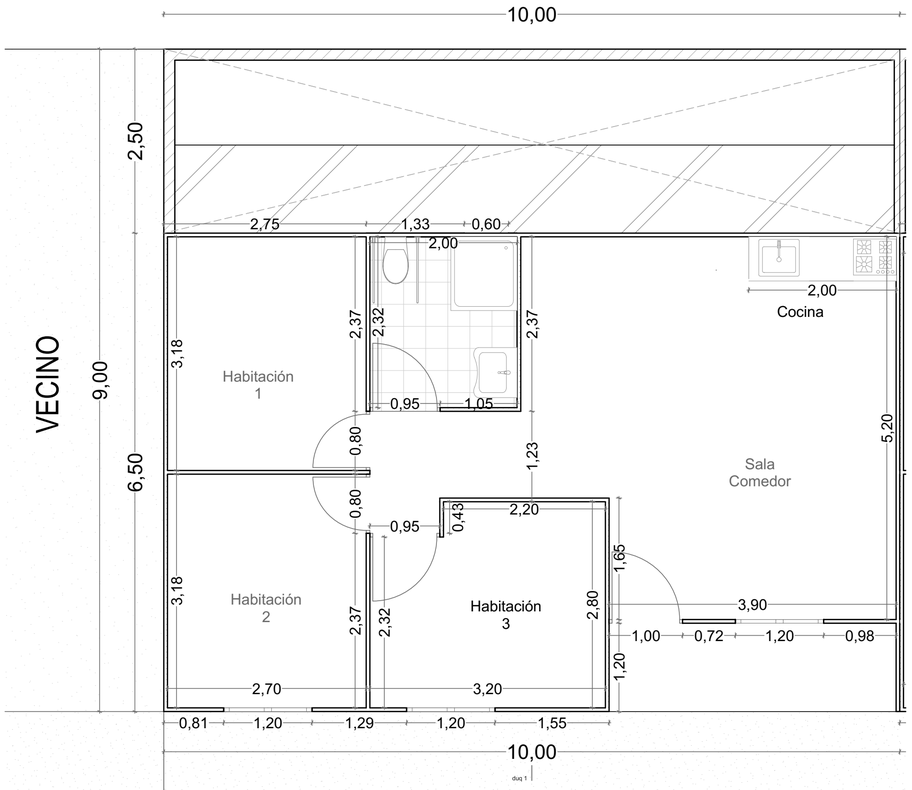

ESC: 1:50 - PLANTA PRIMER PISO

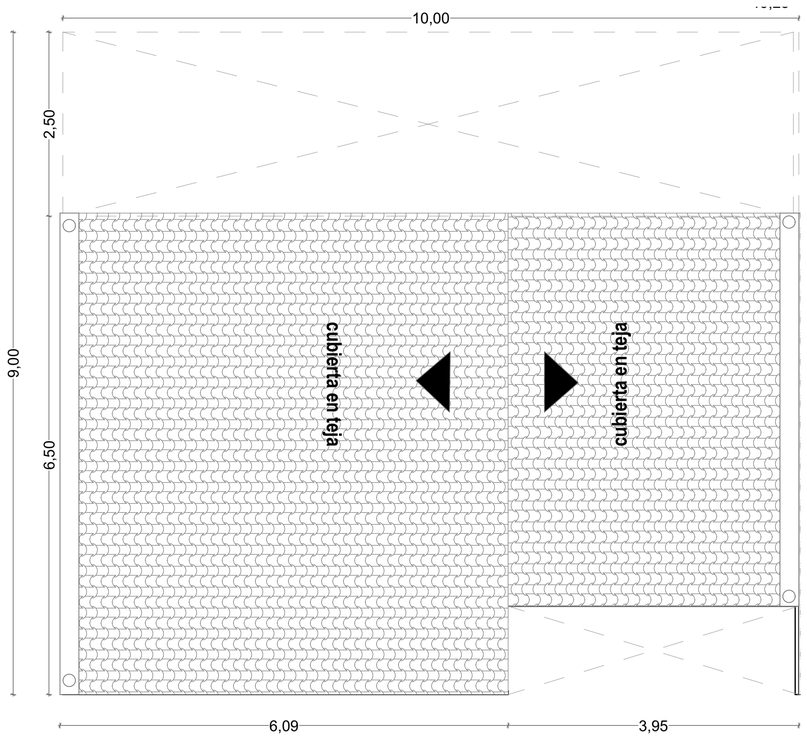

ESC: 1:50 - PLANTA DE CUBIERTAS

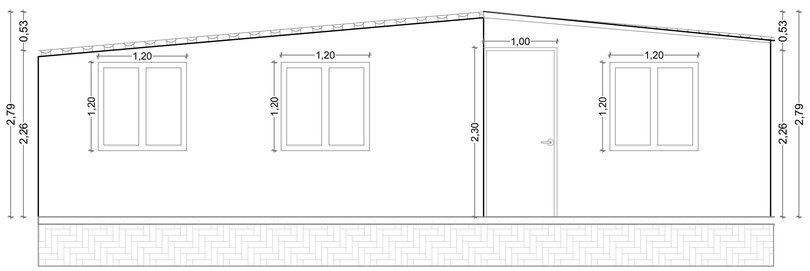

ESC: 1:50 - FACHADA FRONTAL

CUADRO DE ÁREAS LUCILA DUQUE POSADA	
ÁREA DEL LOTE	90.00m2
ÁREA LIBRE	25.50m2
ÁREA CONSTRUIDA	65.00m2

REPUBLICA DE COLOMBIA
DEPARTAMENTO DE CUNDINAMARCA

ALCALDÍA DE FUNZA
VILLA IMPERIAL Y AGRICULTORA

DATOS DEL PREDIO

Propietarios:
Maria de los Angeles
Duque Posada

Cedula:
39735913

Matricula Inmobiliaria:
50C-1078286

Dirección:
Calle 15 # 26 - 57

CONTENIDO:

PLANO TIPO
VIVIENDA INDUSTRIALIZADA
PROYECTO DE VIVIENDA
65.00m2 - CVSP

ALCALDIA MUNICIPAL
DE FUNZA

SECRETARIO DE PLANEACION Y ORDENAMIENTO

Ing. ESTEBAN MANCERA ORJUELA
Secretario de Planeación y Ordenamiento

DIBUJO:

ERIKA FAJARDO SUAREZ
Arquitecta

ESCALA:

INDICADA

PLANCHA 1 DE 10

C.P. 250020 / Dir. Carrera 14 No. 13-05 Funza
Tel. +57 (1) 826 32 11 / 826 33 11 Fax. +57 (1) 825 76 20