

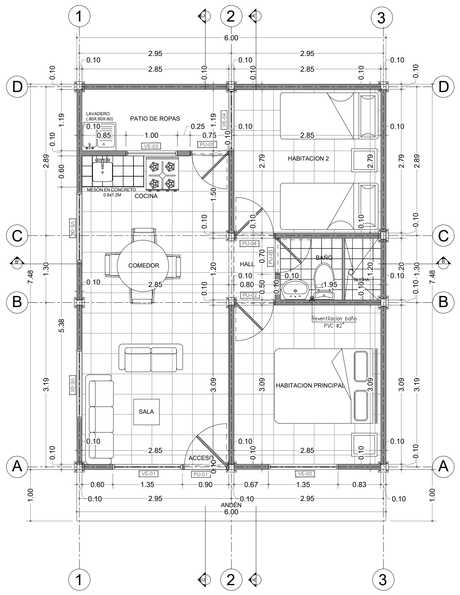


PLANTA ARQUITECTÓNICA ESC. 1:50


CUADRO DE AREAS	
ESPACIO	m2
Sala	6.80
Comedor	6.00
Cocina	4.26
Patio de ropas	3.39
Alcoba principal	8.80
Alcoba 2	7,95
Baño	2,34
Hall de habitaciones	1,08
TOTAL ÁREA PRIVADA	**40.62**
Muros y vanos	4.26
TOTAL ÁREA CONSTRUIDA	**44.88**
Anden frontal	6.00
TOTAL ÁREA CONSTRUIDA + ANDÉN 50.88 m²	

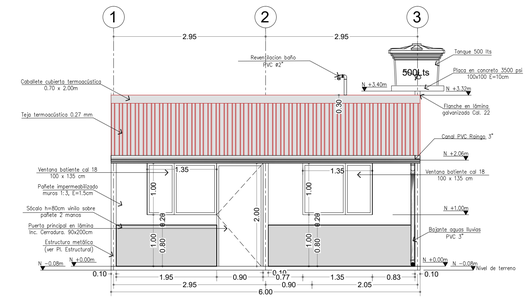


FACHADA FRONTAL ESC. 1:50

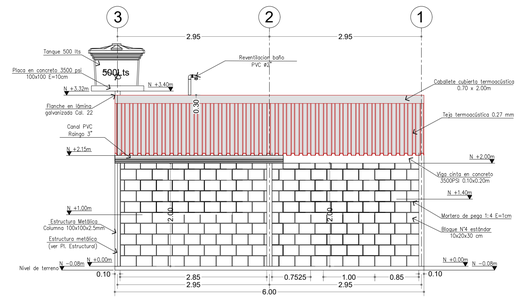


FACHADA POSTERIOR ESC. 1:50

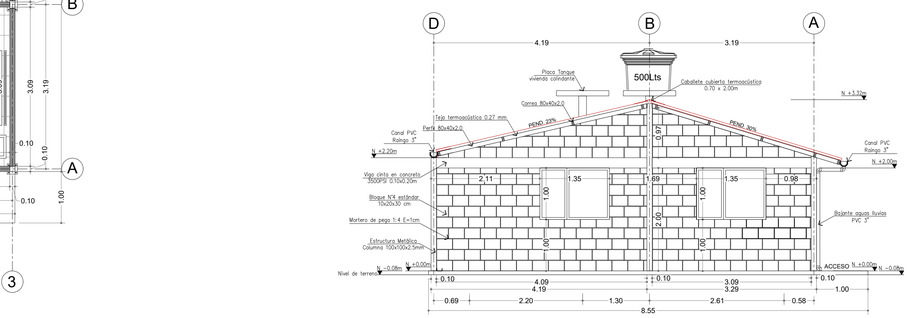


FACHADA LATERAL IZQUIERDA ESC. 1:50

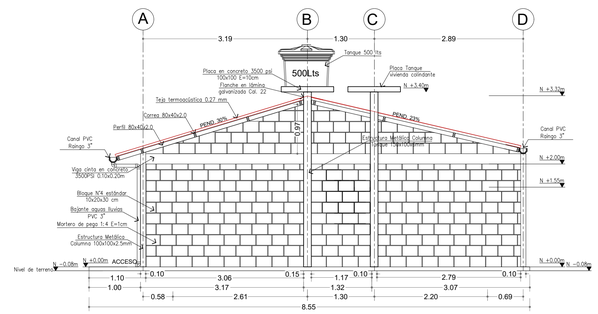


FACHADA LATERAL DERECHA ESC. 1:50

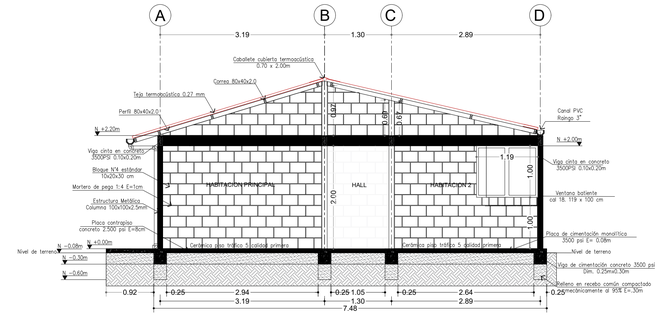


CORTE LONGITUDINAL A - A ESC. 1:50

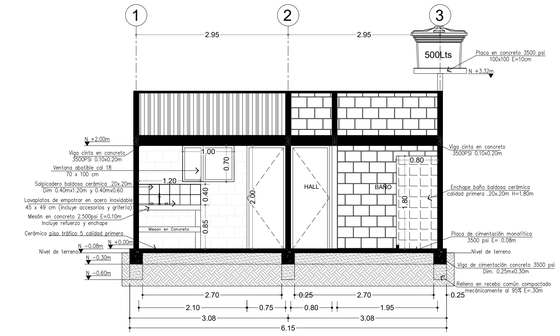


CORTE TRANSVERSAL B - B ESC. 1:50

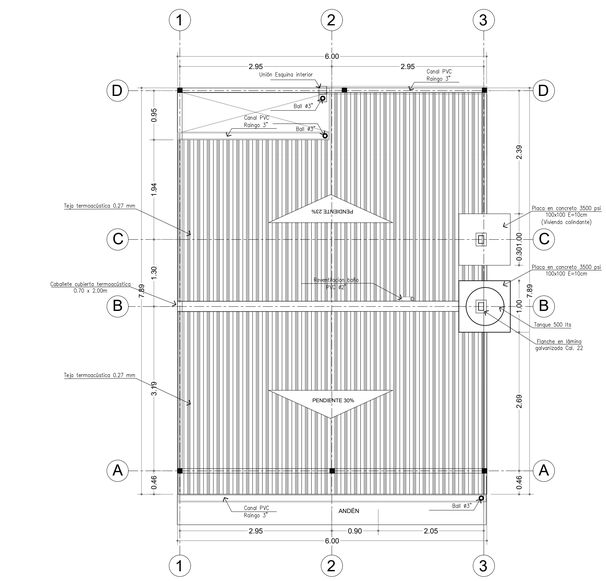

PLANTA DE CUBIERTA ESC. 1:50

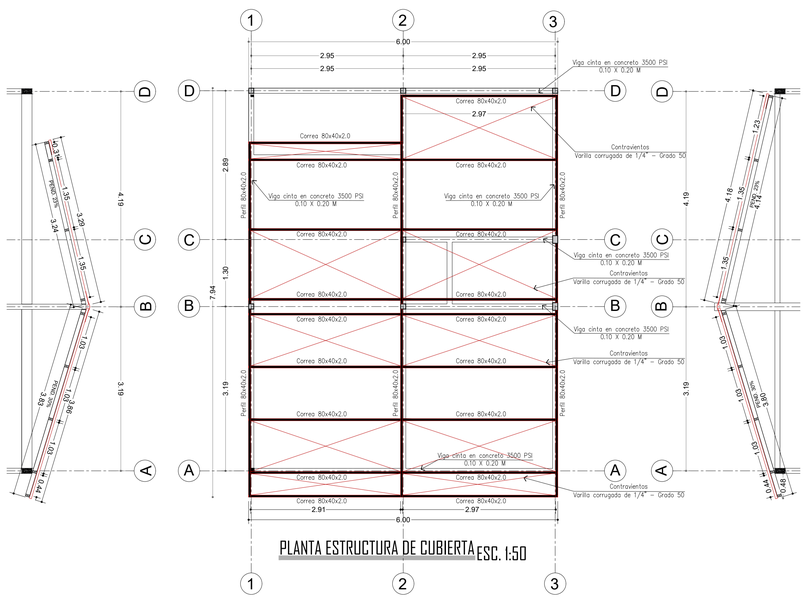

PLANTA ESTRUCTURA DE CUBIERTA ESC. 1:50

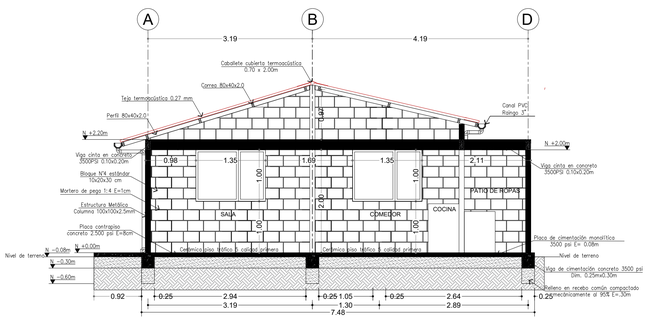

CORTE LONGITUDINAL C - C ESC. 1:50

NOTA: Todos los perfiles y/o correas de cubierta deben contar con tapas en los extremos para evitar el deterioro prematuro de los elementos.

NOTA ACLARATORIA: LAS DISPOSICIONES CONTENIDAS EN LA CARTILLA ICCU DE LA VIGENCIA SON VINCULANTES PARA TODOS LOS EFECTOS TECNICOS Y FINANCIEROS PARA LA CORRECTA EJECUCION DEL CONVENIO INTERADMINISTRATIVO


La impresión de este plano está configurado en formato pliego (100 X 70 cm)

PLANO N°. A-002

PLANO N°. 2 DE: 4

SEC HABITAT Y VIVIENDA
GOBERNACIÓN DE CUNDINAMARCA
CUNDINAMARCA EL MEJOR LUGAR PARA VIVIR EN LATINOAMÉRICA

LOCALIZACIÓN

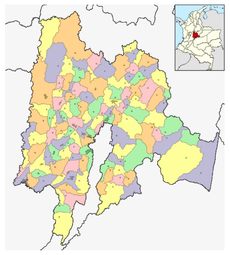

DEPARTAMENTO DE CUNDINAMARCA

PROYECTO:

Construcción de vivienda nueva para la reubicación de hogares localizados en zona de alto riesgo en el municipio de Cáqueza.

ELABORO:

ARQ. Marinela Gutierrez Rey
CC 40.340.810 de Villavicencio
Tarjeta profesional: A7992010-40340810

ING. Helman Daniel Acosta Forero
CC 1.074.133.886 de Cáqueza
Tarjeta profesional: 15202-345761 BYC

Vo. Bo. PLANEACION:

CONTIENE:

VIVIENDA RURAL ESQUINERA
PLANTA ARQUITECTÓNICA
FACHADA PRINCIPAL
FACHADA POSTERIOR
FACHADA LATERAL IZQUIERDA
FACHADA LATERAL DERECHA
CORTE LONGITUDINAL A-A'
CORTE TRANSVERSAL B-B'
CORTE LONGITUDINAL C-C'
PLANTA DE CUBIERTA
PLANTA ESTRUCTURA DE CUBIERTA

OBSERVACIONES:

FECHA:
JULIO 2026

ESCALA:
1:50

PLANO N°. 2 DE: 4

PLANO N°.
A-002