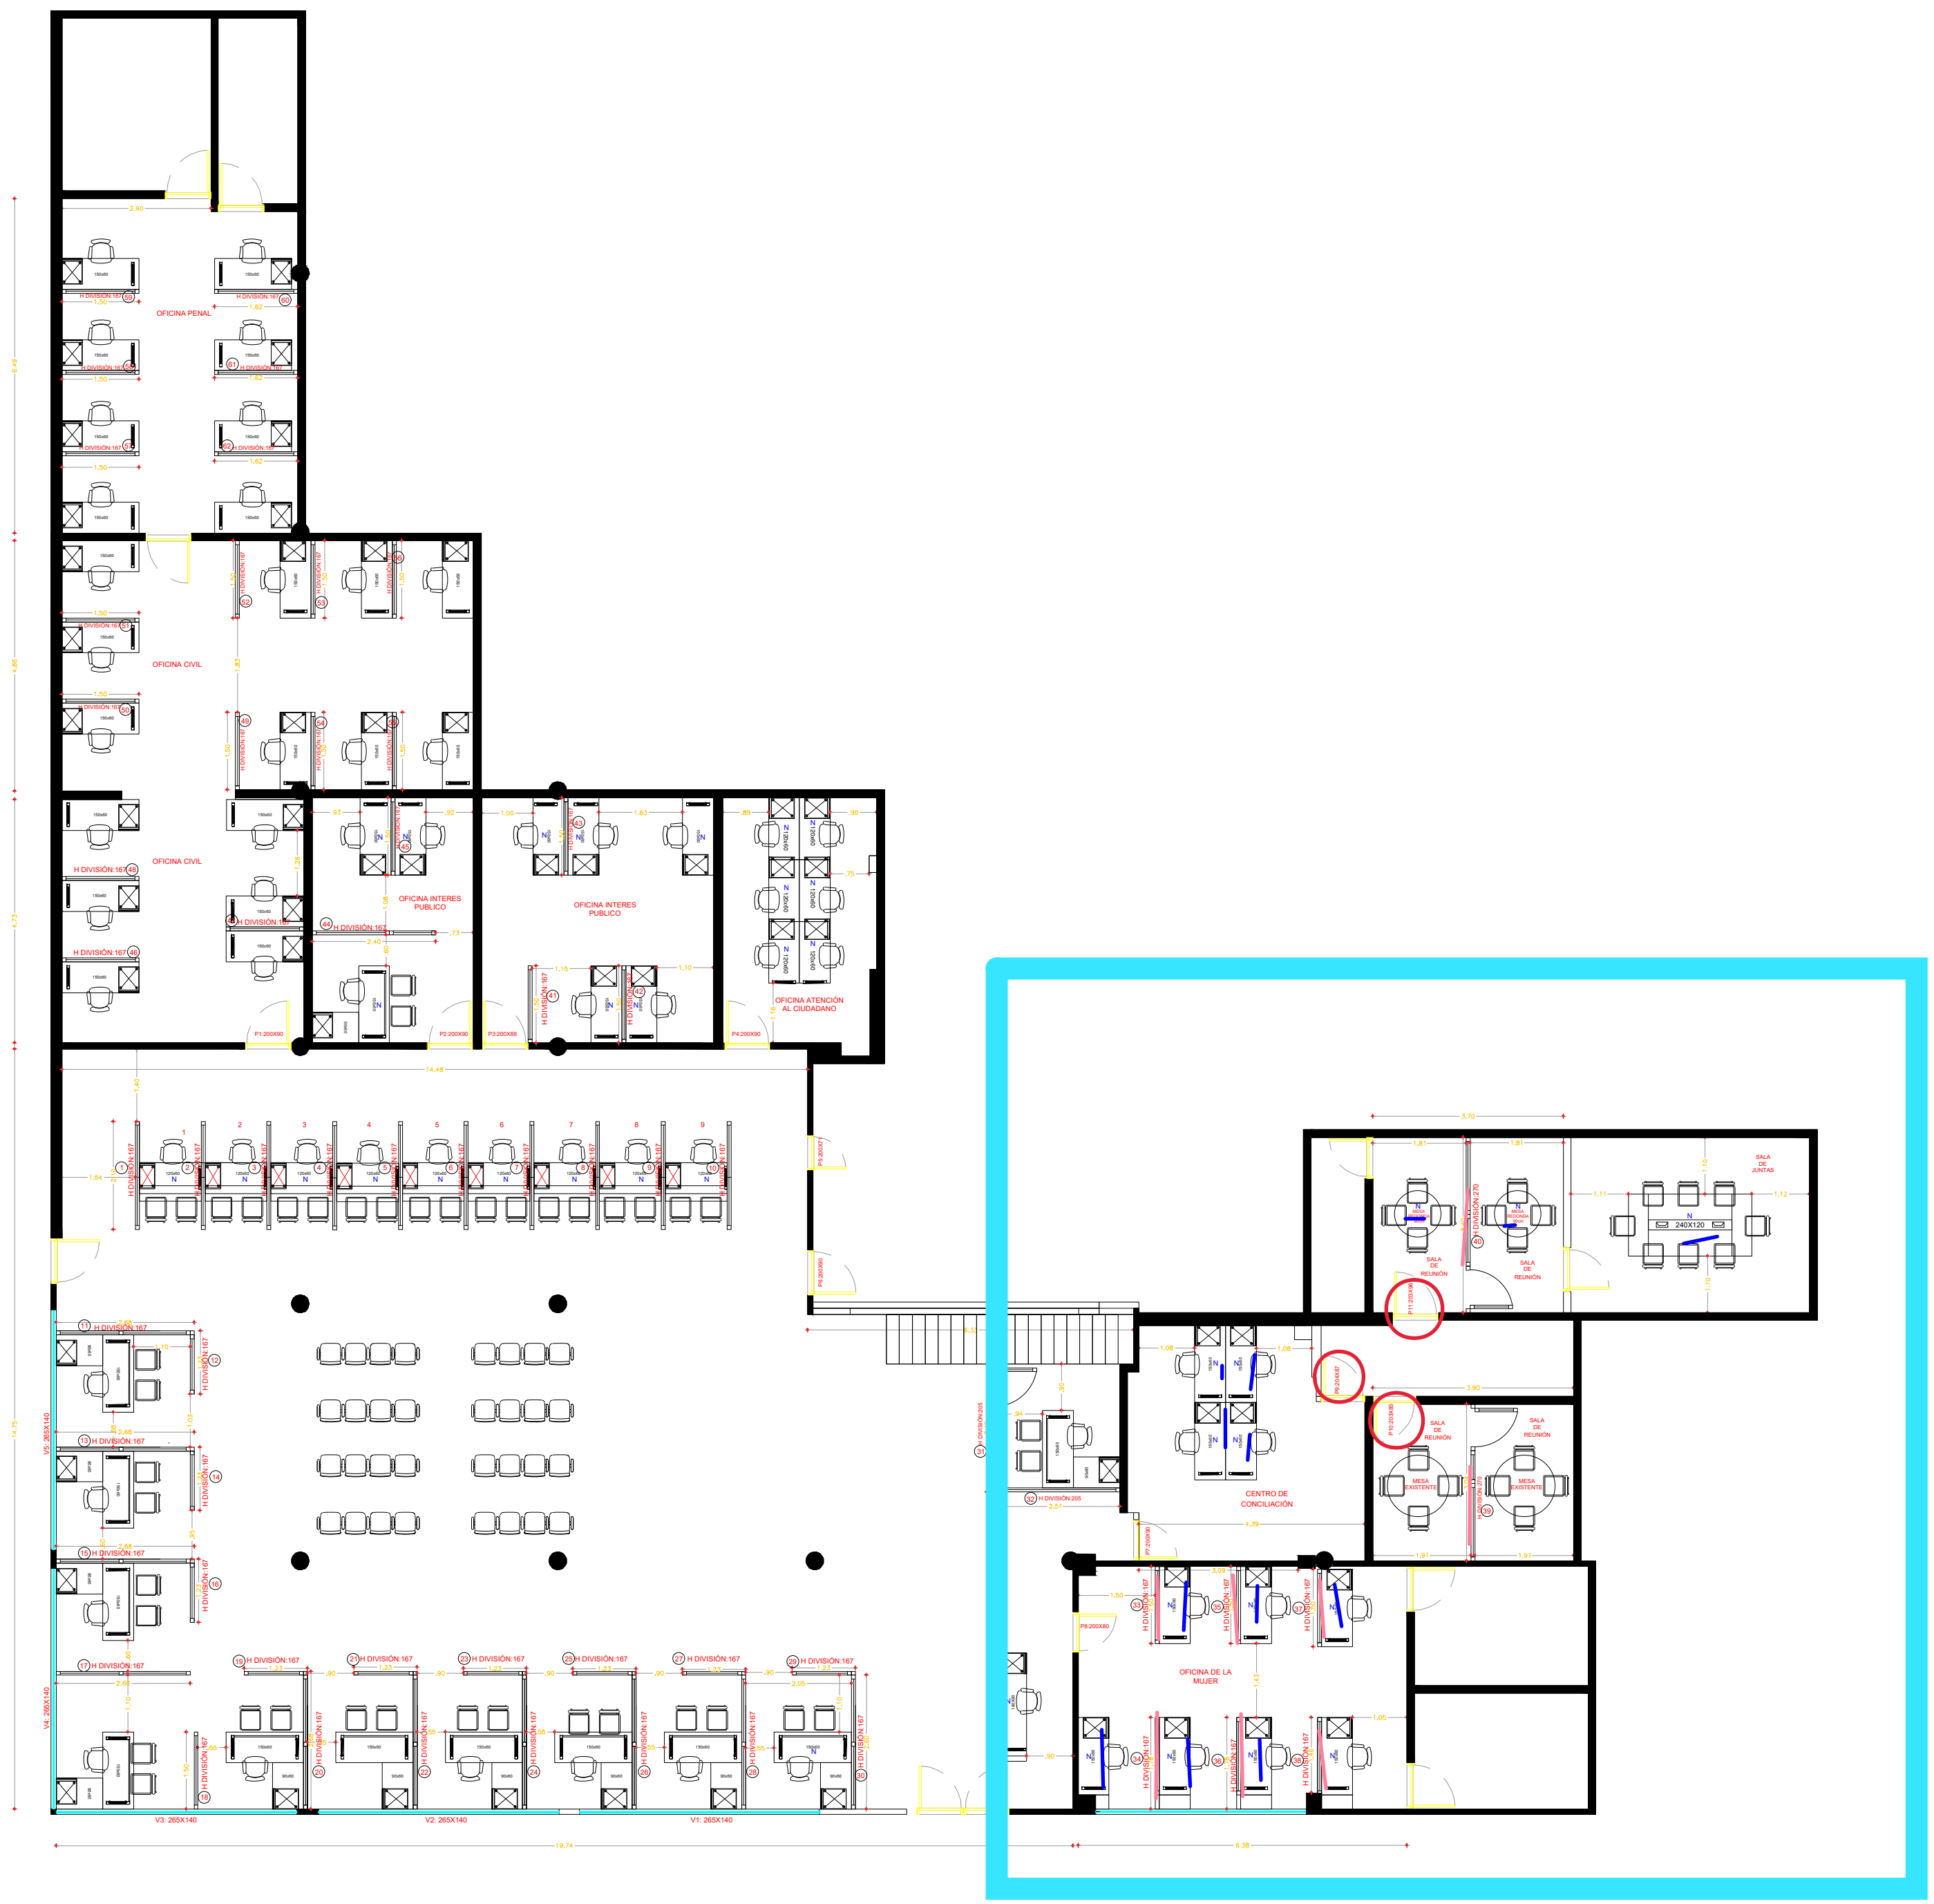


OFICINA PENAL
OFICINA CIVIL
OFICINA CIVIL
OFICINA INTERES PUBLICO
OFICINA INTERES PUBLICO
OFICINA ATENCIÓN AL CIUDADANO
CENTRO DE CONCILIACIÓN
OFICINA DE LA MUJER
SALA DE REUNIÓN
SALA DE REUNIÓN
SALA DE REUNIÓN
SALA DE REUNIÓN
SALA DE JUNTAS
240X120
MESA EXISTENTE
MESA EXISTENTE
H DIVISIÓN 167
P1:200X90
P2:200X90
P3:200X90
P4:200X90
V1: 265X140
V2: 265X140
V3: 265X140
V4: 265X140
V5: 265X140