
| Convenciones | |
|---|---|
| | Arbol |
| | Luminaria |
| | Poste |
| | Anden y Vía |
| | Graderia |
| | Caseta |
| | Zona Verde |
| | Cerramiento |

| REFERENCIAS | | |
|---|---|---|
| D | NORTE | ESTE |
| M-1 | 1247180.796 | 1040341.753 |
| M-2 | 1247197.878 | 1040369.432 |
| D-1 | 1247191.428 | 1040364.542 |
| D-2 | 1247192.204 | 1040337.546 |

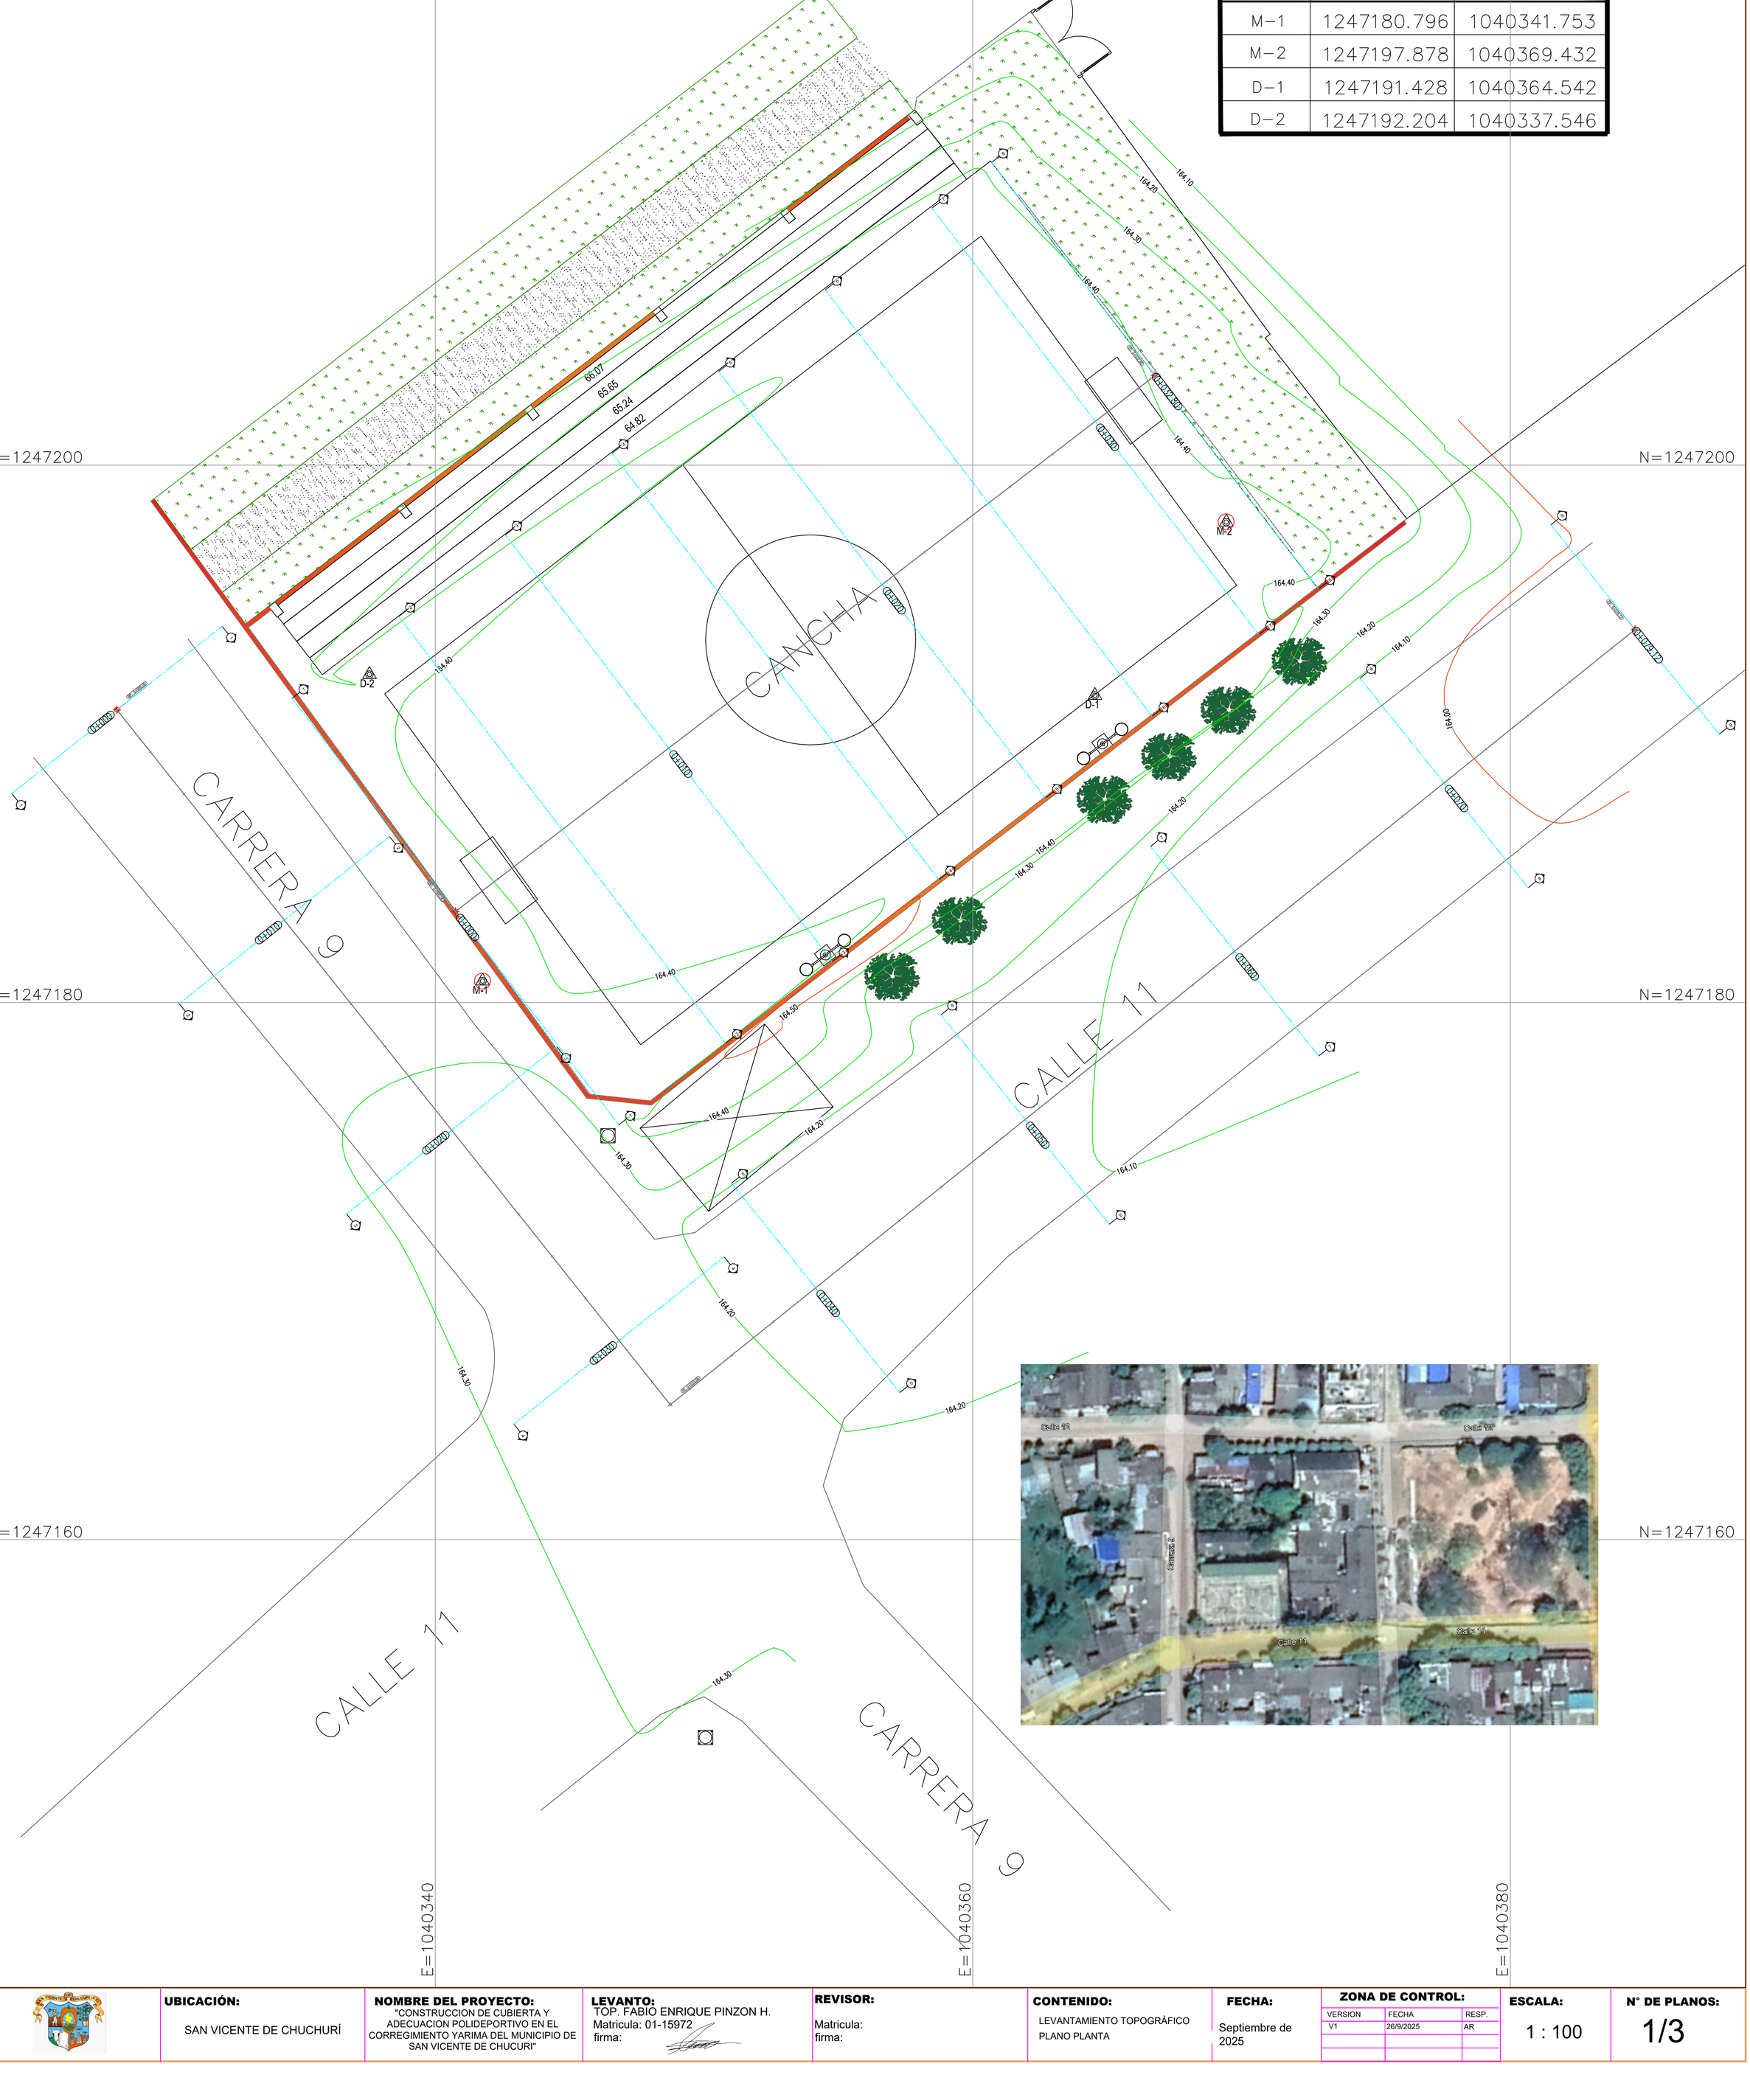


| | | | | | | | | |
|---|---|---|---|---|---|---|---|---|
| | **UBICACIÓN:** SAN VICENTE DE CHUCHURÍ | **NOMBRE DEL PROYECTO:** "CONSTRUCCION DE CUBIERTA Y ADECUACION POLIDEPORTIVO EN EL CORREGIMIENTO YARIMA DEL MUNICIPIO DE SAN VICENTE DE CHUCURI" | **LEVANTO:** TOP. FABIO ENRIQUE PINZON H. Matricula: 01-15972 firma: | **REVISOR:** Matricula: firma: | **CONTENIDO:** LEVANTAMIENTO TOPOGRÁFICO PLANO PLANTA | **FECHA:** Septiembre de 2025 | **ZONA DE CONTROL:** VERSION V1 / FECHA 26/9/2025 / RESP. AR | **ESCALA:** 1 : 100 | **N° DE PLANOS:** 1/3 |