
4890900.000 4891000.000 4891100.000 4891200.000 4891300.000

2117700.000 2117600.000 2117500.000

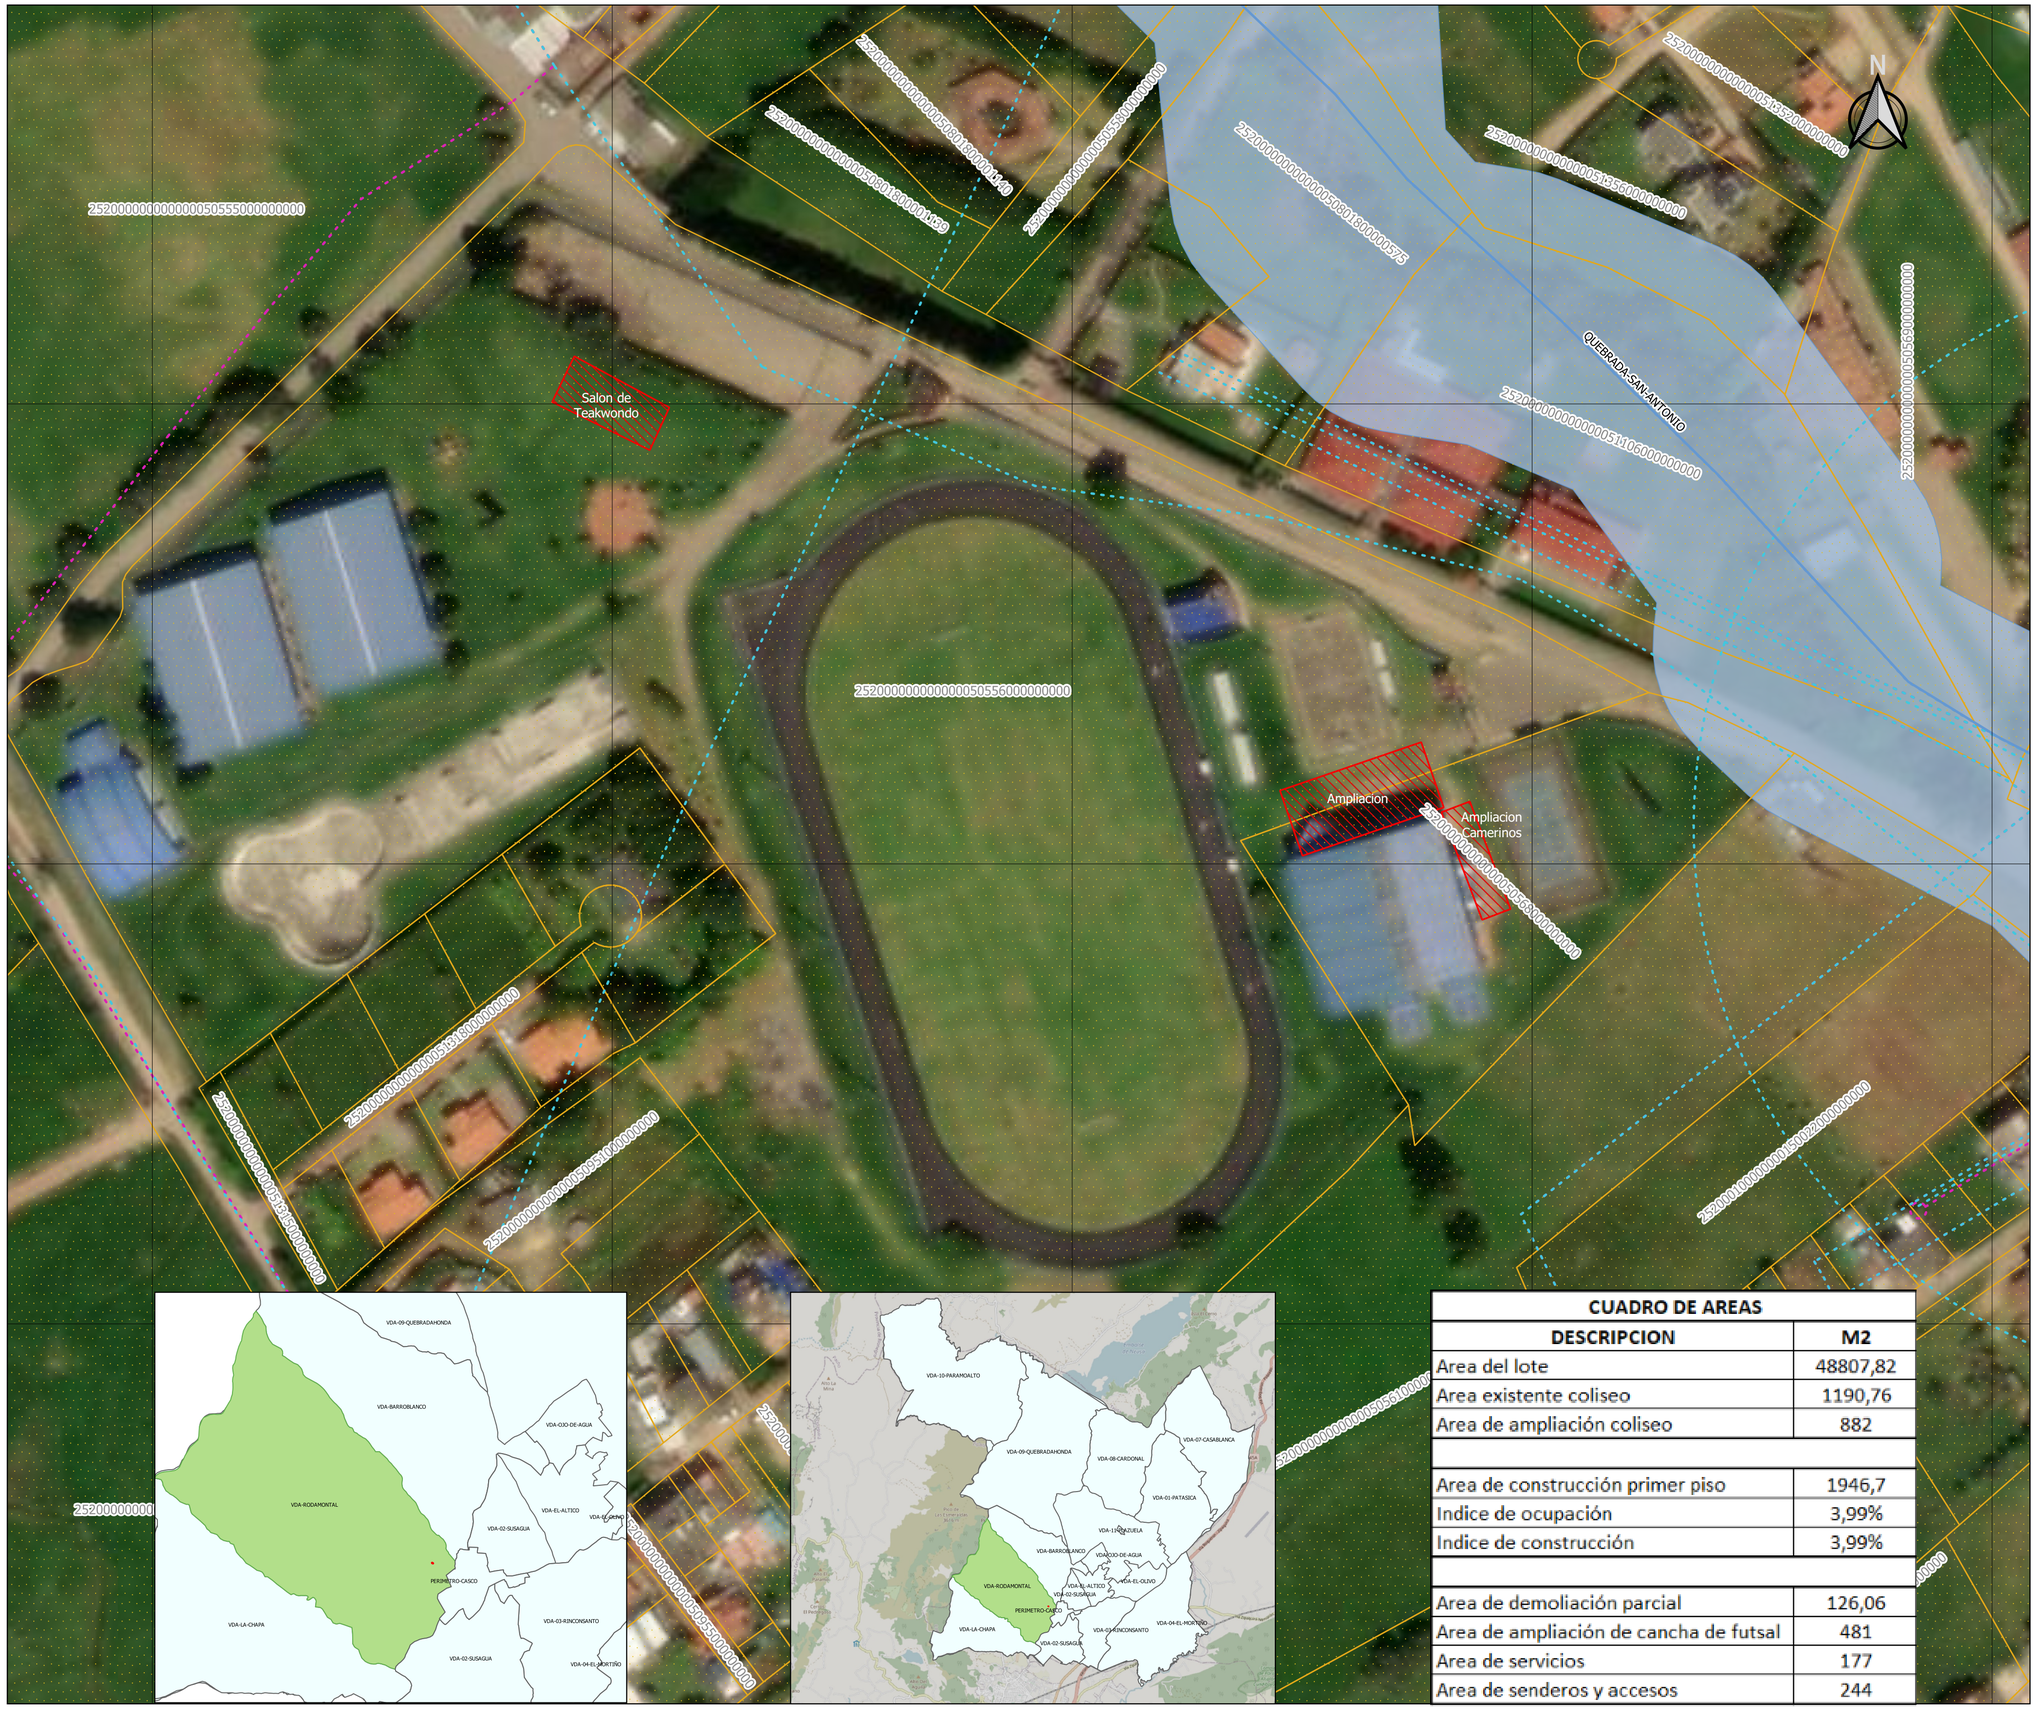

CUADRO DE AREAS	
DESCRIPCION	**M2**
Area del lote	48807,82
Area existente coliseo	1190,76
Area de ampliación coliseo	882
Area de construcción primer piso	1946,7
Indice de ocupación	3,99%
Indice de construcción	3,99%
Area de demoliación parcial	126,06
Area de ampliación de cancha de futsal	481
Area de servicios	177
Area de senderos y accesos	244

MUNICIPIO DE COGUA
CUNDINAMARCA

INSABANA
DESARROLLO TERRITORIAL SOSTENIBLE

Alcaldía de Cogua | Gerencia de Infraestructura

AMPLIACIÓN POLIDEPORTIVO Y SALÓN DE TAEKWONDO

Leyenda

- Tuberias de Acueducto
- Tuberias de Alcantarillado
- Drenajes
- Cogua base predial urbana
- Area de interes
- Rondas Hidricas CAR

ESRI Imagery

ESCALA

1:800

20 0 20 40 m

ELABORADO
ING.DIANA PRIETO
MP: 25238-361334

DIRECTORA DEL PROYECTO
ING. PAOLA LIZETH MARTIN
MP. 091037-0660436 CDN

DATOS DEL PREDIO

DESTINO ECONOMICO: EDUCATIVO

CODIGO CATASTRAL:
25200000000000005056800000000 (Coliseo)
25200000000000005055600000000 (Teakwondo)

MATRÍCULA INMOBILIARIA:
176-15059 (Coliseo)
176-91420 (Teakwondo)

REPRESENTANTE LEGAL:

ALCALDIA MUNICIPAL DE COGUA
NIT: 899.999.466-8

FECHA:

NOVIEMBRE DE 2025

SISTEMA DE COORDENADAS :

MAGNA - SIRGAS
ORIGEN NACIONAL

PLANO No: AMB. 01
AMBIENTE

PLANCHA. 01 / 01