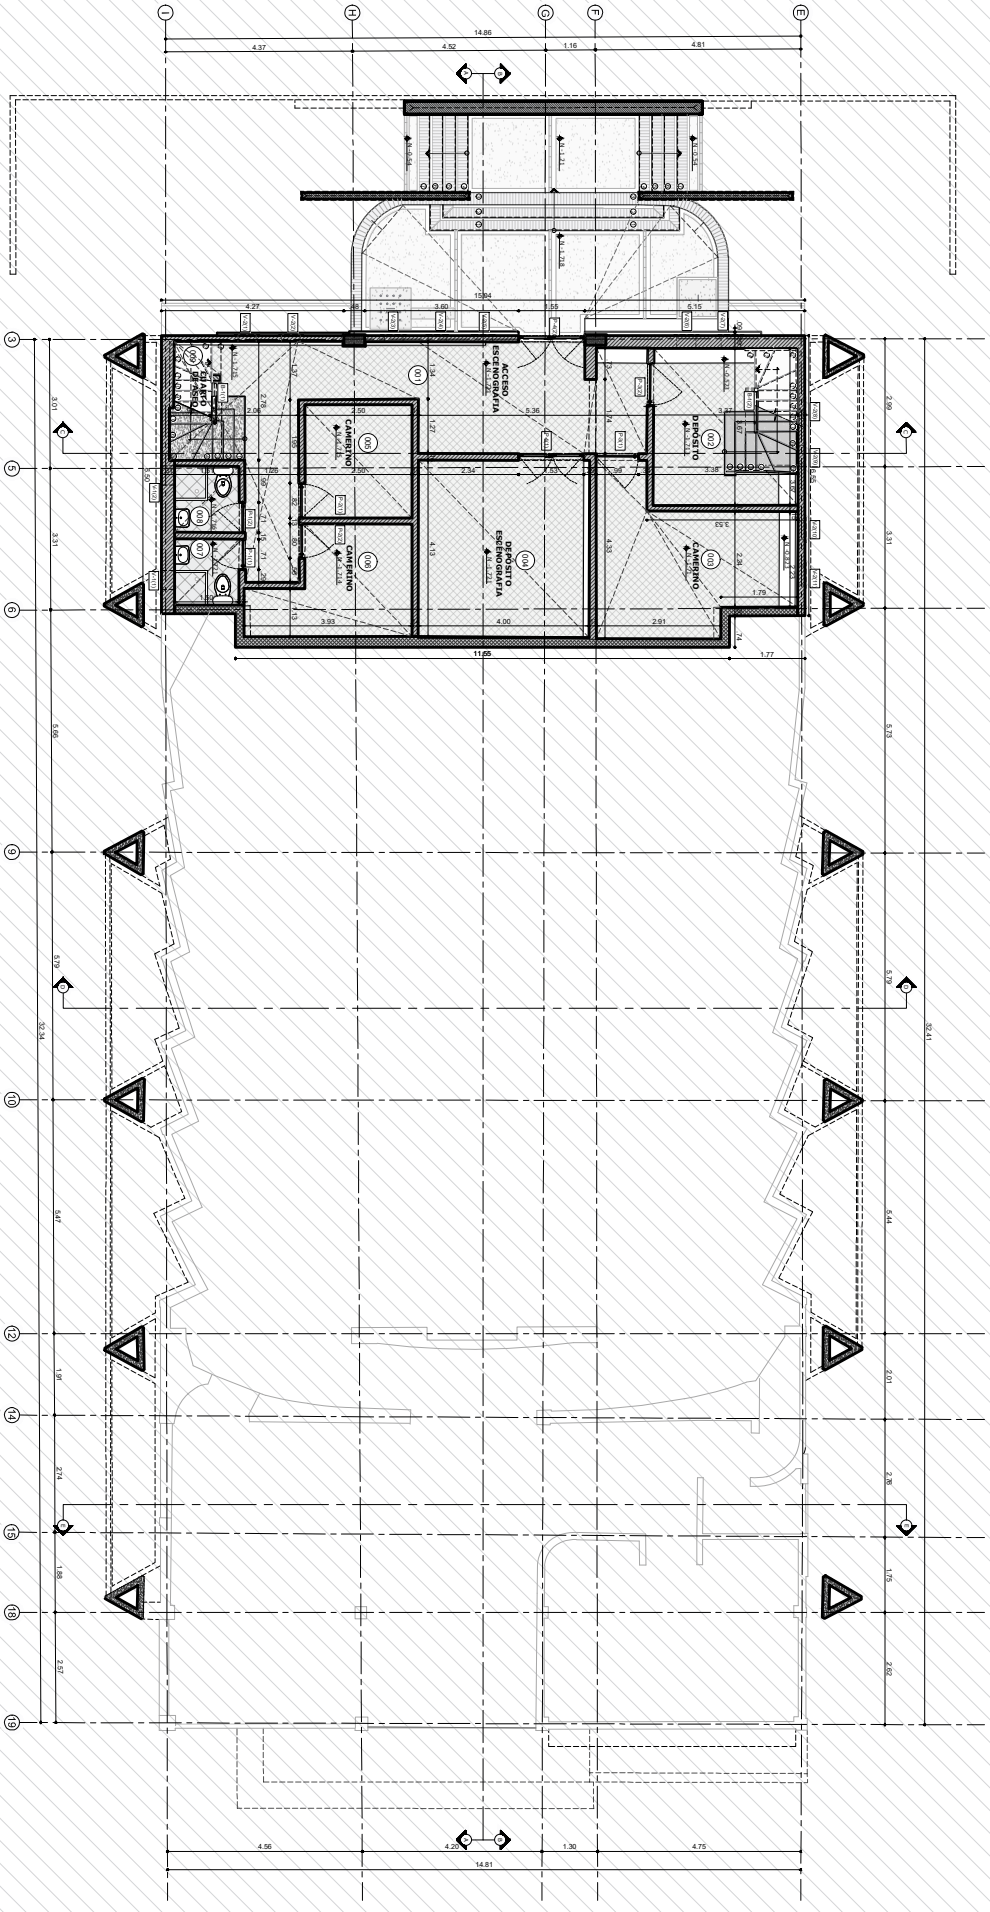

ACCESO
ESCENOGRAFÍA
CAMERINO
DEPÓSITO
ESCENOGRAFÍA
DEPÓSITO
CAMERINO
CAMERINO