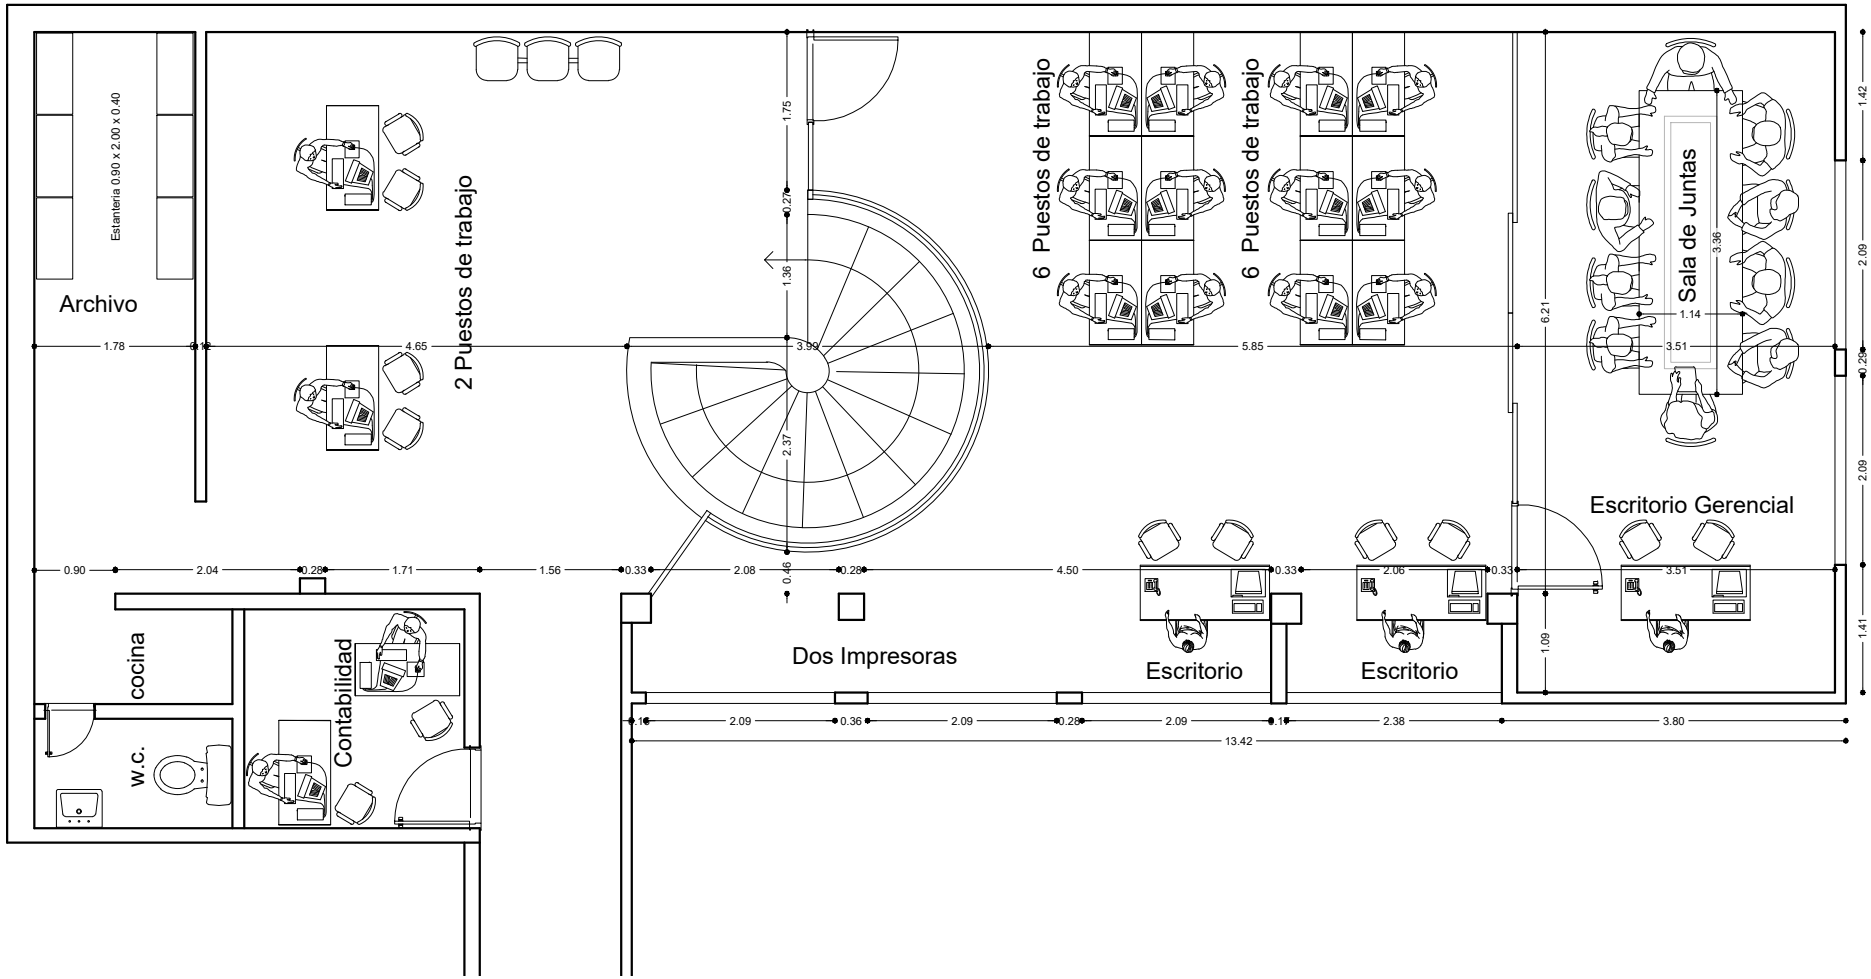

Archivo
Estanteria 0.90 x 2.00 x 0.40
2 Puestos de trabajo
6 Puestos de trabajo
6 Puestos de trabajo
Sala de Juntas
Escritorio Gerencial
Dos Impresoras
Escritorio
Escritorio
cocina
w.c.
Contabilidad
1.78
4.65
3.99
5.85
6.21
3.51
1.14
3.36
1.75
0.27
1.36
2.37
0.90
2.04
0.28
1.71
1.56
0.33
2.08
0.46
0.28
4.50
0.33
2.06
0.33
3.51
1.09
1.42
2.09
0.28
2.09
1.41
0.16
2.09
0.36
2.09
0.28
2.09
0.16
2.38
3.80
13.42