

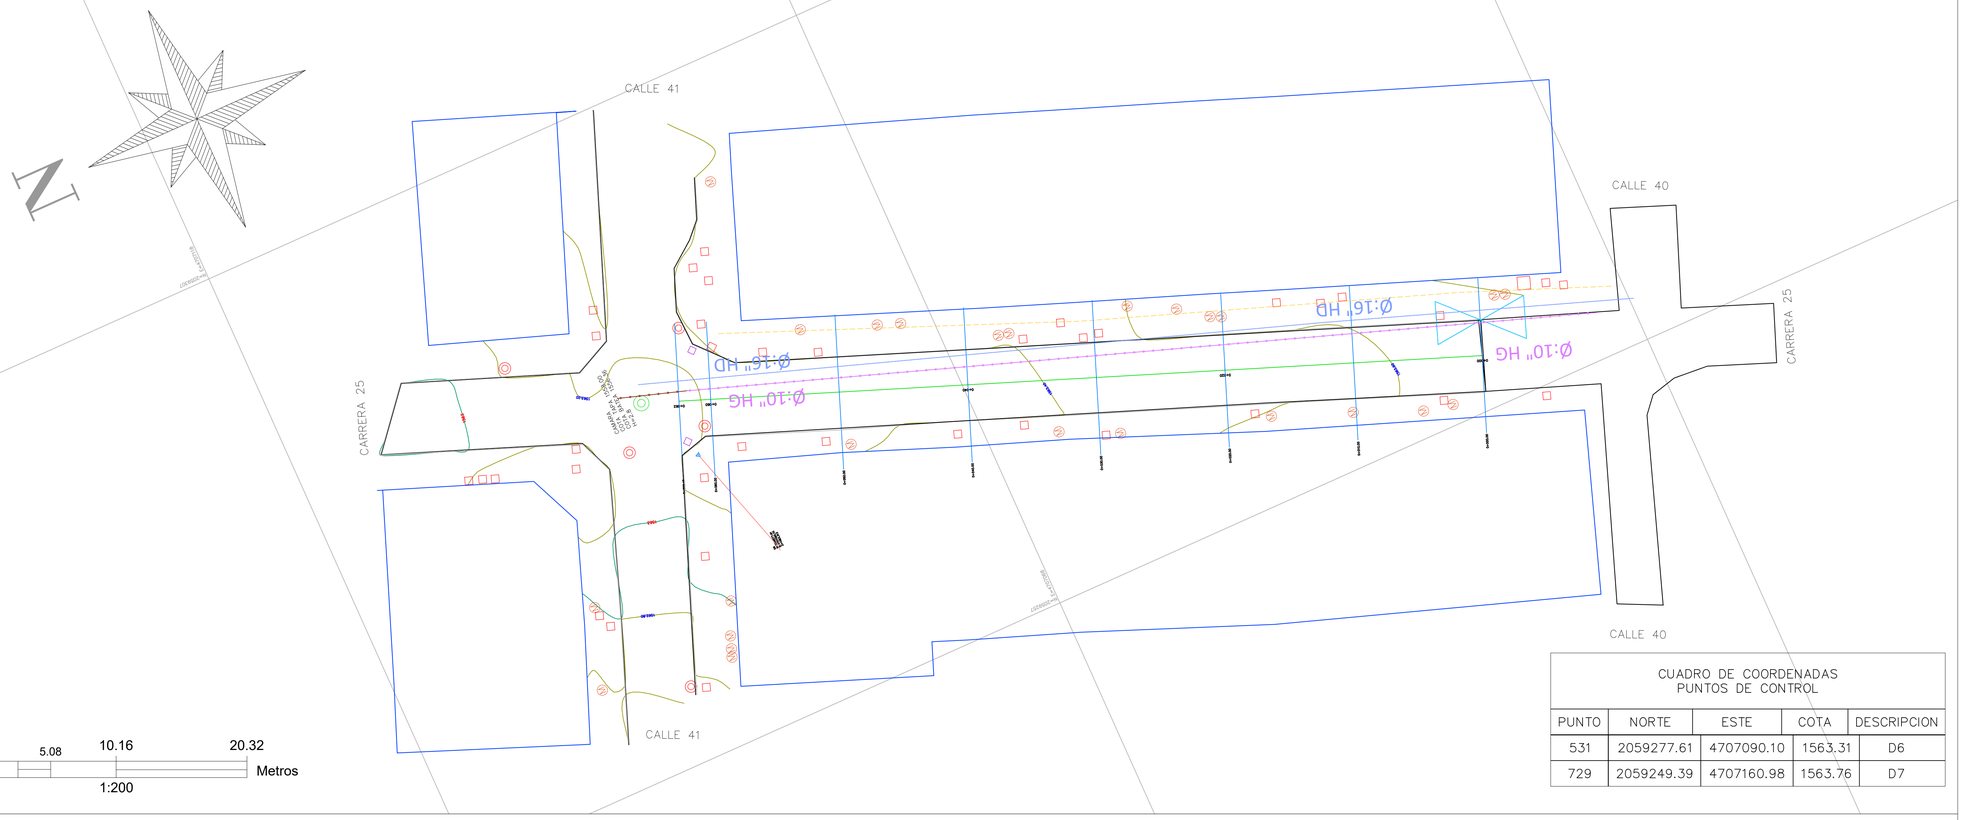


CUADRO DE COORDENADAS
PUNTOS DE CONTROL

PUNTO	NORTE	ESTE	COTA	DESCRIPCION
531	2059277.61	4707090.10	1563.31	D6
729	2059249.39	4707160.98	1563.76	D7

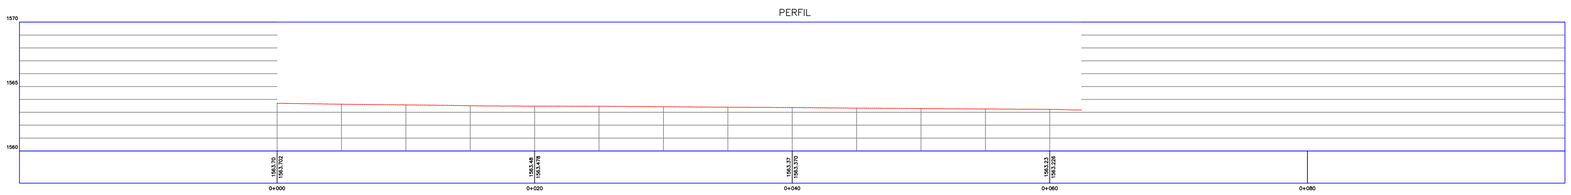

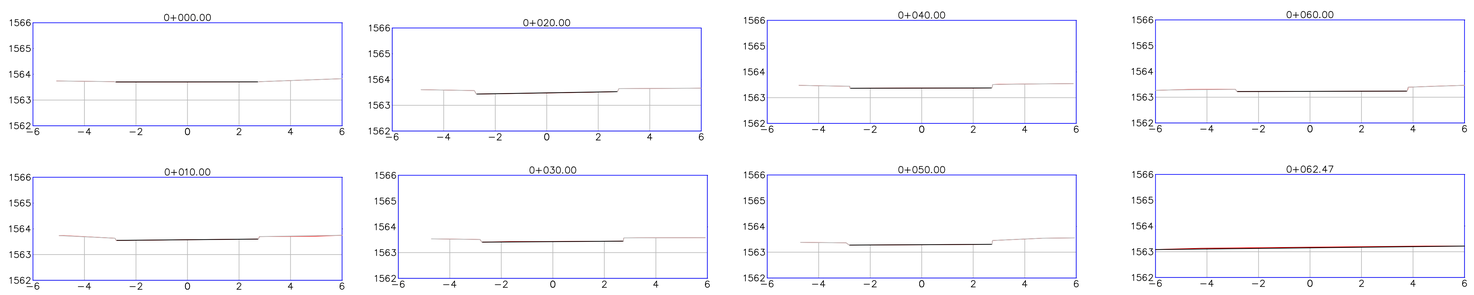

Sistema de Coordenadas:

CUADRO DE PROYECCIÓN


DATUM: MAGNA-SIRGAS
PROYECCIÓN: Transversa de Mercator
ORIGEN: NACIONAL
LATITUD: 4° N
LONGITUD: 73º W
FALSO NORTE: 2.000.000 m
FALSO ESTE: 5.000.000m

Alcaldía de Calarcá

Departamento del Quindío
Municipio Calarca

LOCALIZACIÓN DEPARTAMENTAL:

DEPARTAMENTO DEL QUINDIO

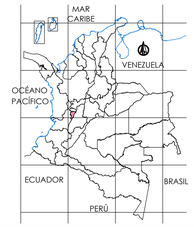

LOCALIZACIÓN MUNICIPAL CALARCA



CALARCA TRAMO # 2



Contiene:

LEVANTAMIENTO TOPOGRÁFICO SECCIONES Y PERFIL LONGITUDINAL CARRERA 25 ENTRE CALLES 40 Y 41

Convenciones:



Levanto y Dibujo:

Hayder Nicolas Ramirez Villabona
C.C. 1.095.956.001 de Giron
MP-01-21899 CPNT
Celular: 3212478525

Escala: 1 : 200

Fecha: mayo del 2025

Plano: 1 de 1

Archivo:
TRAMO 2 CARRERA 25 ENTRE CALLES 40 Y 41