


CUADRO DE COORDENADAS PUNTOS DE CONTROL				
PUNTO	NORTE	ESTE	COTA	DESCRIPCION
2	2059334.63	4706959.08	1559.32	D2
531	2059277.61	4707090.10	1563.31	D6
729	2059249.39	4707160.98	1563.76	D7
938	2059228.13	4707242.77	1555.98	D8
1139	2059178.40	4707375.79	1548.32	D9

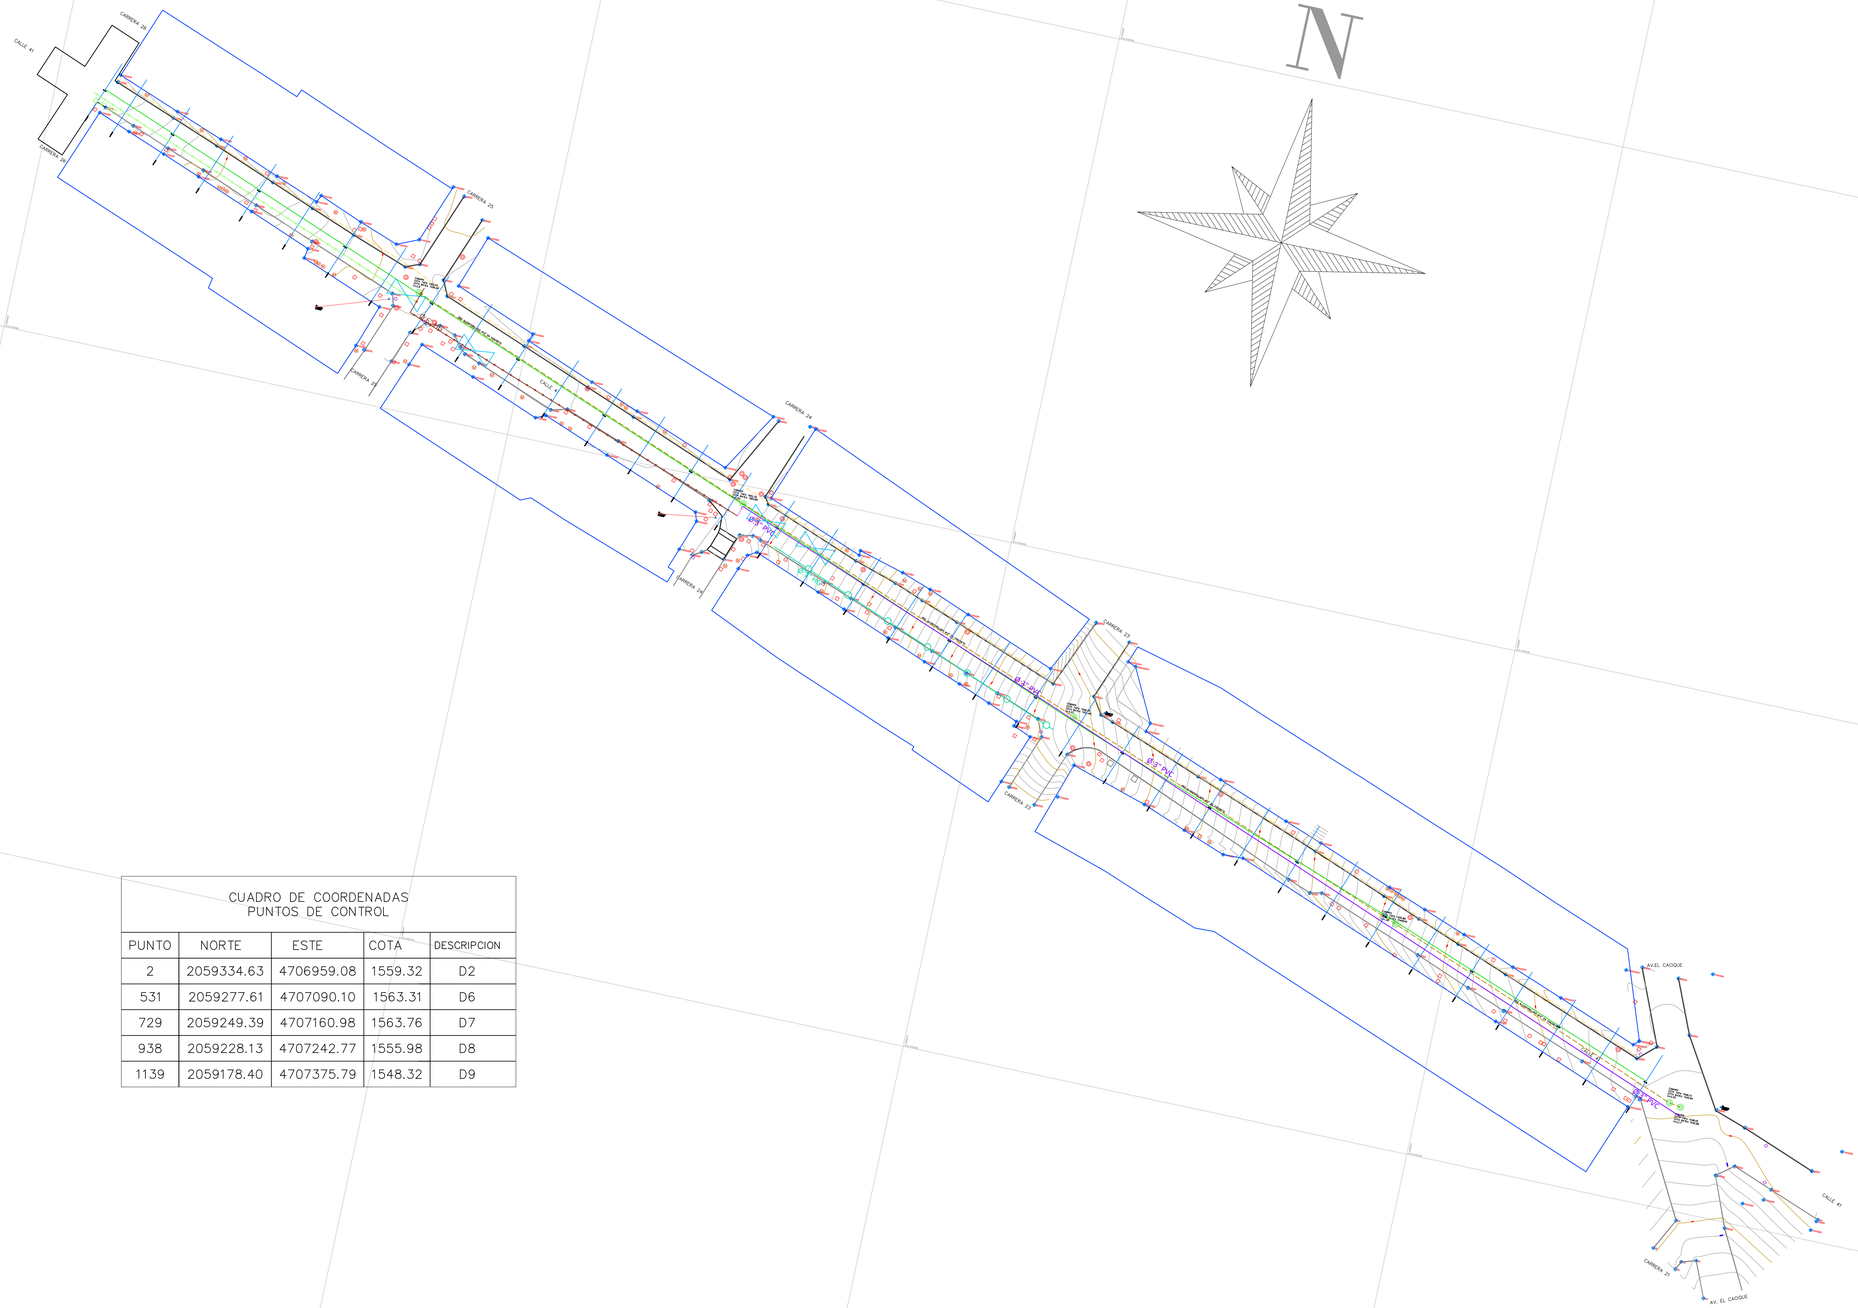

Sistema de Coordenadas:


CUADRO DE PROYECCIÓN
DATUM: MAGNA-SIRGAS
PROYECCIÓN: Transversa de Mercator
ORIGEN: NACIONAL
LATITUD: 4° N
LONGITUD: 73º W
FALSO NORTE: 2.000.000 m
FALSO ESTE: 5.000.000m

Alcaldía de Calarcá

Departamento del Quindío
Municipio Calarca

LOCALIZACIÓN DEPARTAMENTAL:

DEPARTAMENTO DEL QUINDIO

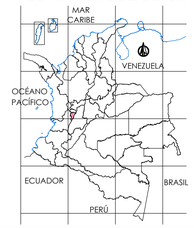

LOCALIZACIÓN MUNICIPAL CALARCA



CALARCA TRAMO # 3



Contiene:

LEVANTAMIENTO TOPOGRÁFICO CALLE 41 ENTRE AVENIDA EL CACIQUE Y CARRERA 26

Convenciones:

VIAS
ANDEN
PARAMENTO
RED ACUEDUCTO
RED GAS
POLIGONAL
RED ALCANTARILLADO
CAMARAS ALCANTARILLADO
CÁMARAS ELÉCTRICAS
CAJAS ELÉCTRICAS
SUMIDEROS
CONTADORES
POSTES
VÁLVULA ACUEDUCTO

Levanto y Dibujo:

Hayder Nicolas Ramirez Villabona
C.C. 1.095.956.001 de Girón
MP-01-21899 CPNT
Celular: 3212478525

Escala: 1 : 500

Fecha: mayo del 2025

Plano: 1 de 2

Archivo:
TRAMO 3 CALLE 41 ENTRE AVENIDA EL CACIQUE Y CARRERA 26