

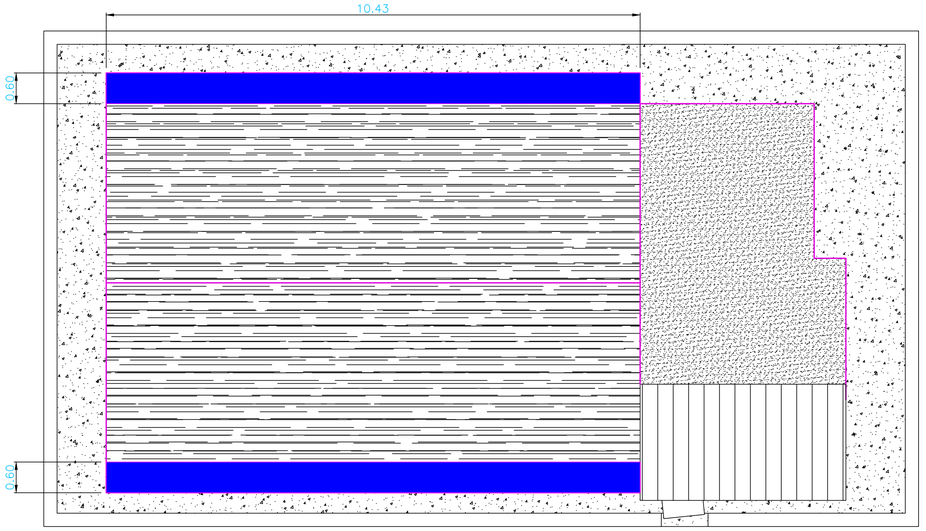



PLANTA CUBIERTA
ESCALA 1:50

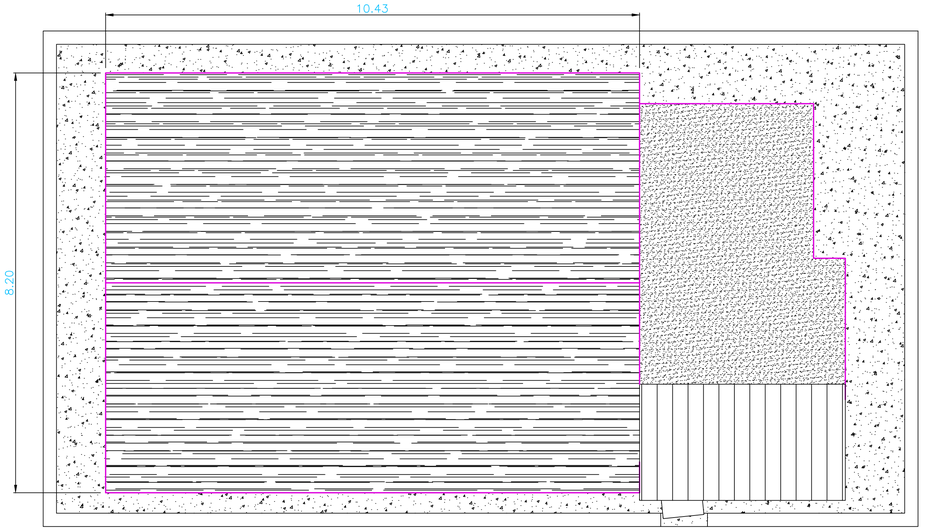


PLANTA CUBIERTA
ESCALA 1:50

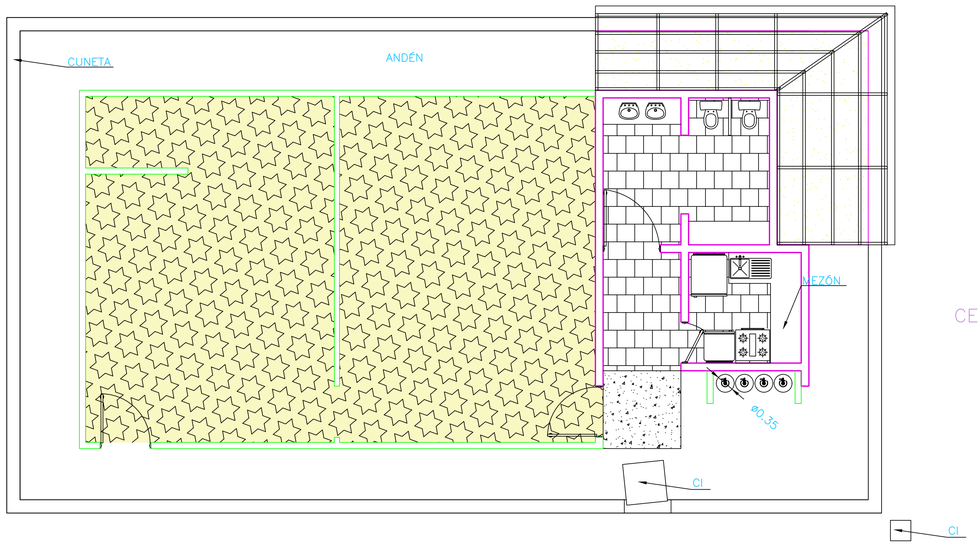


PLANTA ARQUITECTÓNICA
ESCALA 1:50

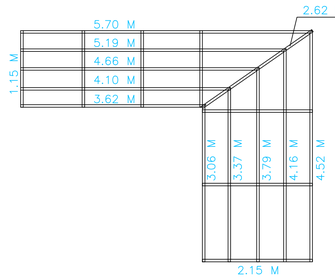

CERCHA TIPO 1

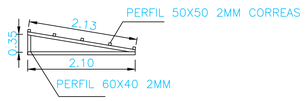


CERCHA TIPO 2

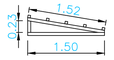

CERCHA TIPO 3



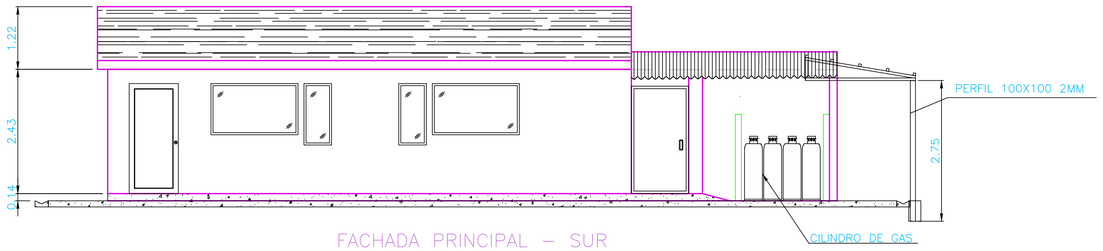

FACHADA PRINCIPAL – SUR
ESCALA 1:50

PROYECTO:

JARDÍN INFANTIL RUANITAS ENTRE NUBES

LOCALIZACIÓN:

COLEGIO CAMPESTRE JAIME GARZÓN, VEREDA LAS AURAS, LOCALIDAD DE SUMAPAZ

CONTIENE:

LOCALIZACIÓN

CONVENCIONES:

DIGITALIZÓ:

Ing. Jhoan Sebastian Molina

APROBÓ:

NOTAS :
Las dimensiones están dadas en metros.

FECHA:

MAYO 05 DE 2023

ESCALA:

INDICADAS

PLANO No.

2 DE 2