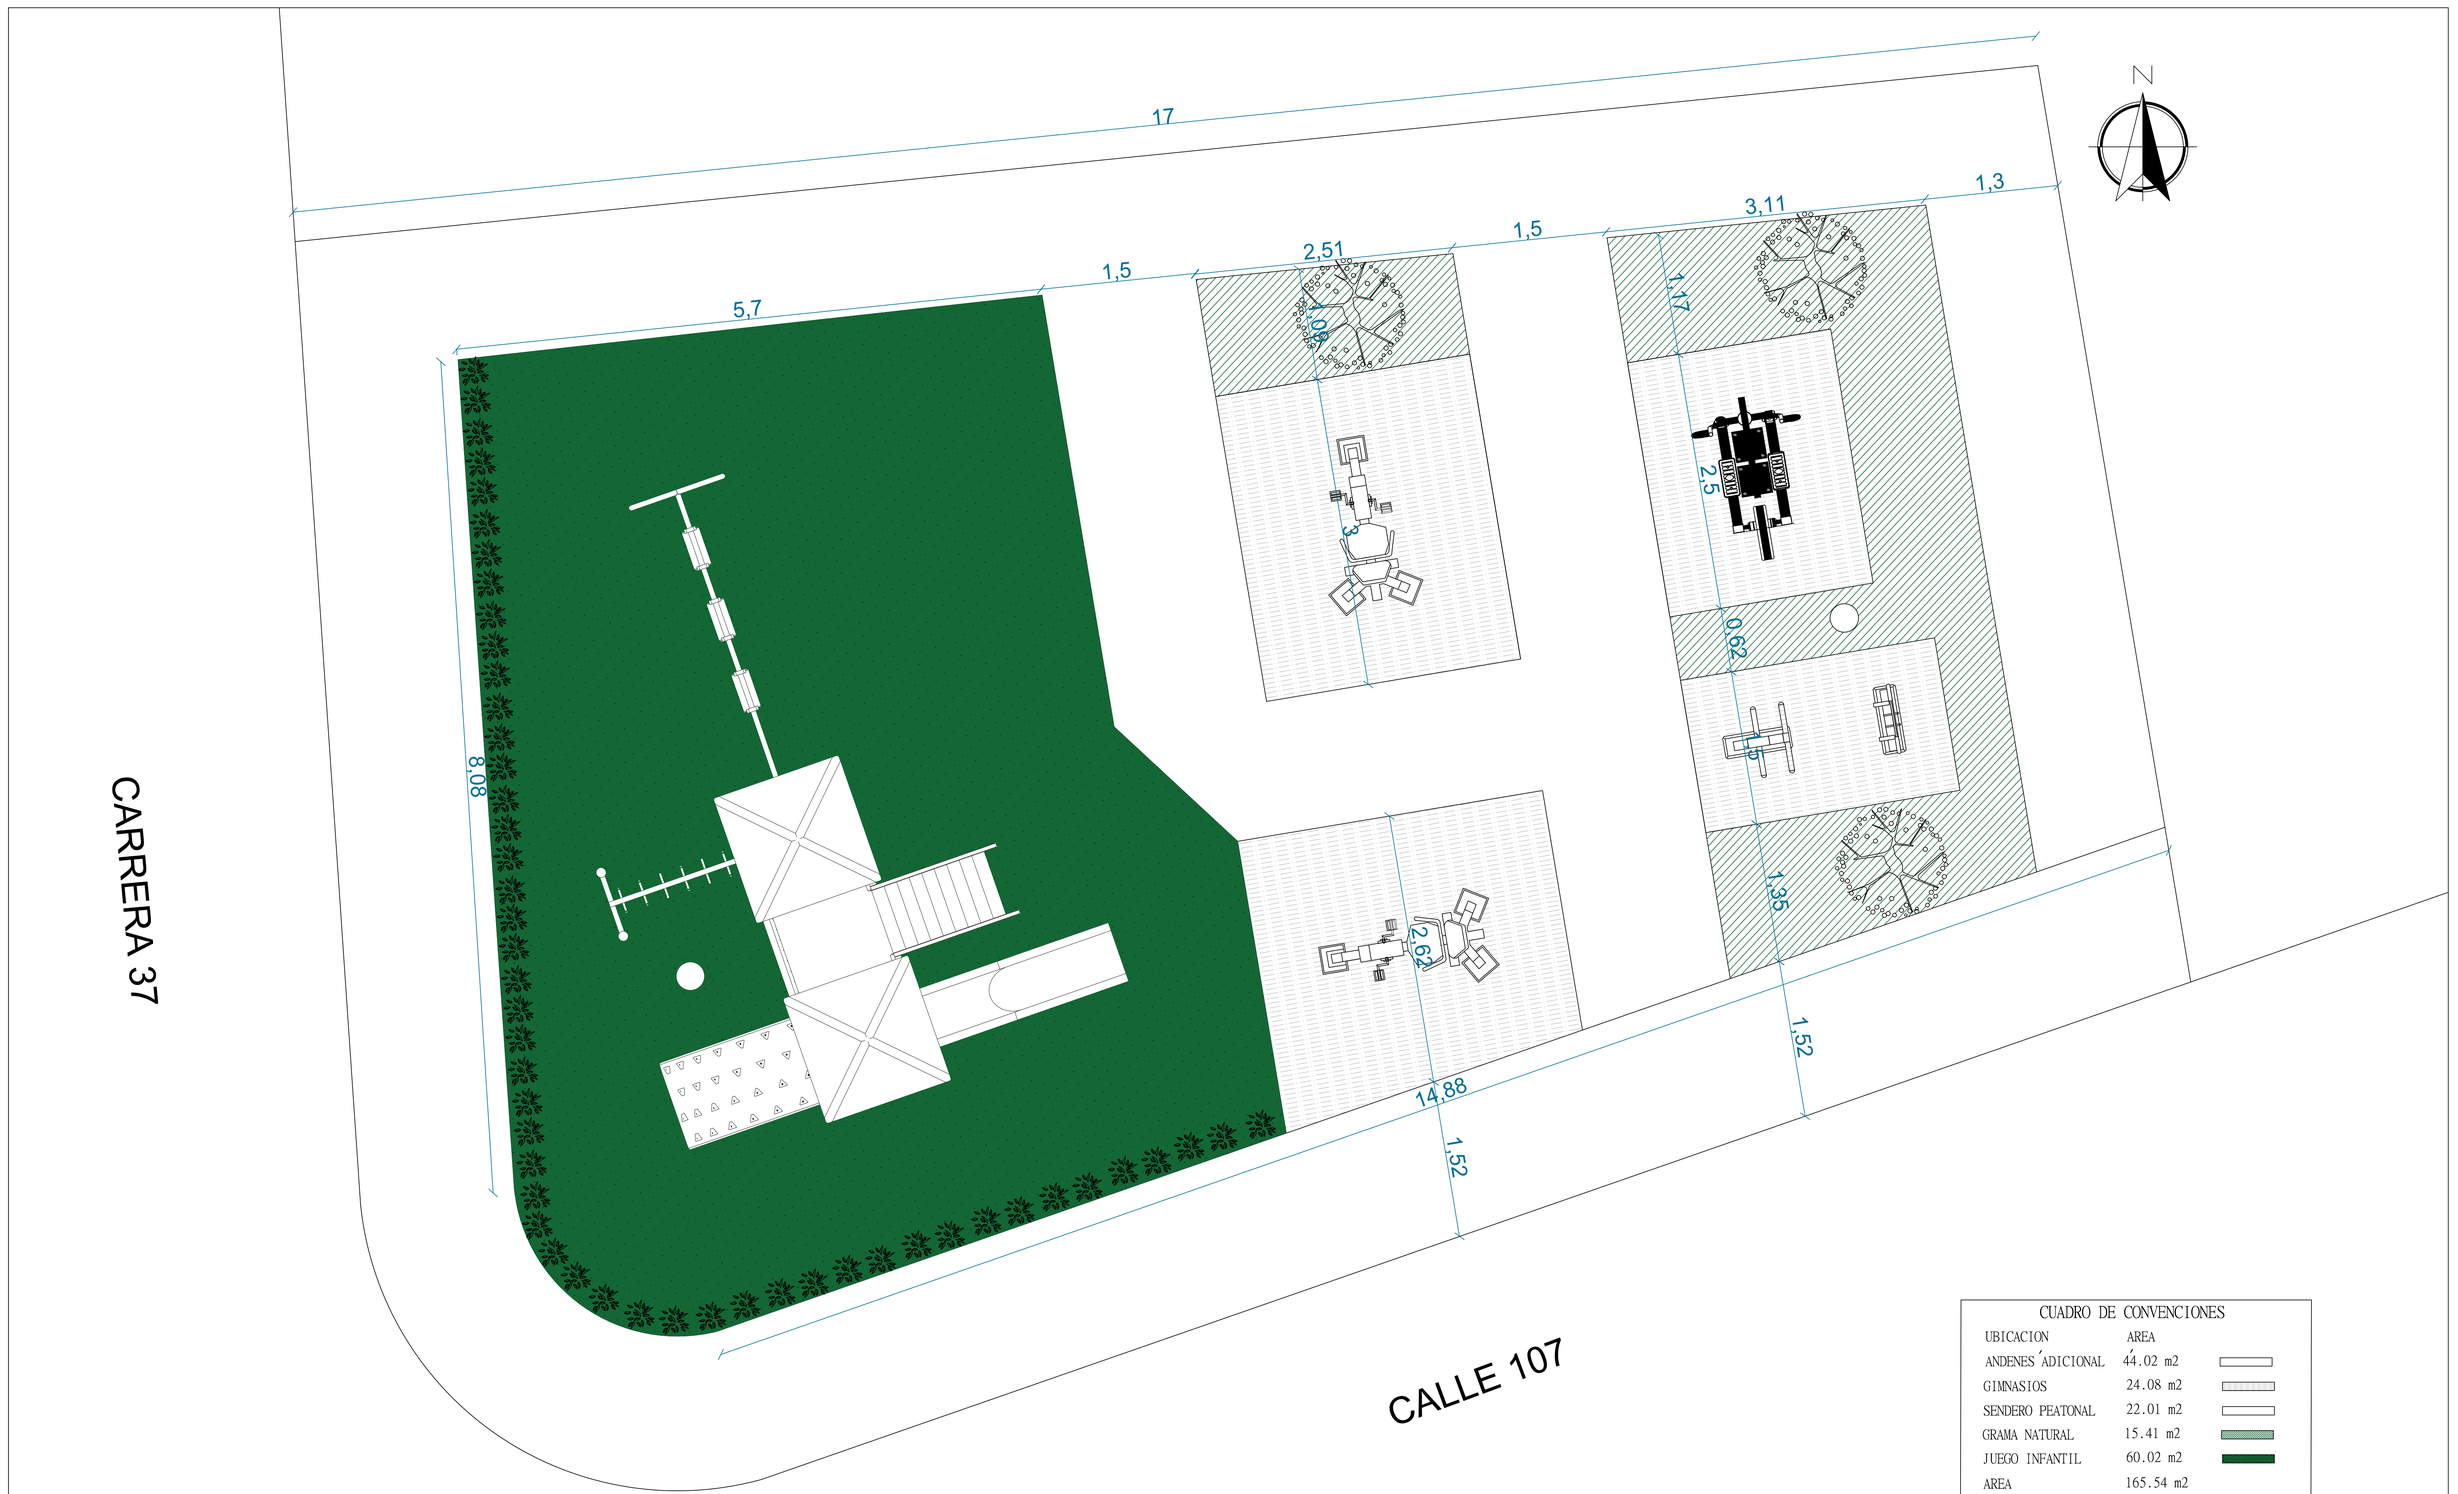


CUADRO DE CONVENCIONES

UBICACION	AREA	
ANDENES ADICIONAL	44.02 m2	
GIMNASIOS	24.08 m2	
SENDERO PEATONAL	22.01 m2	
GRAMA NATURAL	15.41 m2	
JUEGO INFANTIL	60.02 m2	
AREA	165.54 m2	

UBICACIÓN

ALTO VIENTO II

BIF Banco Inmobiliario de Floridablanca

BANCO INMOBILIARIO DE FLORIDA BLANCA

CONTIENE:

PLANO DE PLANTA PARQUE ALTO VIENTO II

ESCALA: 1:25

FECHA: SEPTIEMBRE 2026

OBSERVACIONES:

FECHA:

MODIFICACIONES:

N° DE PLANOS: 1

PLANO NUMERO: 1