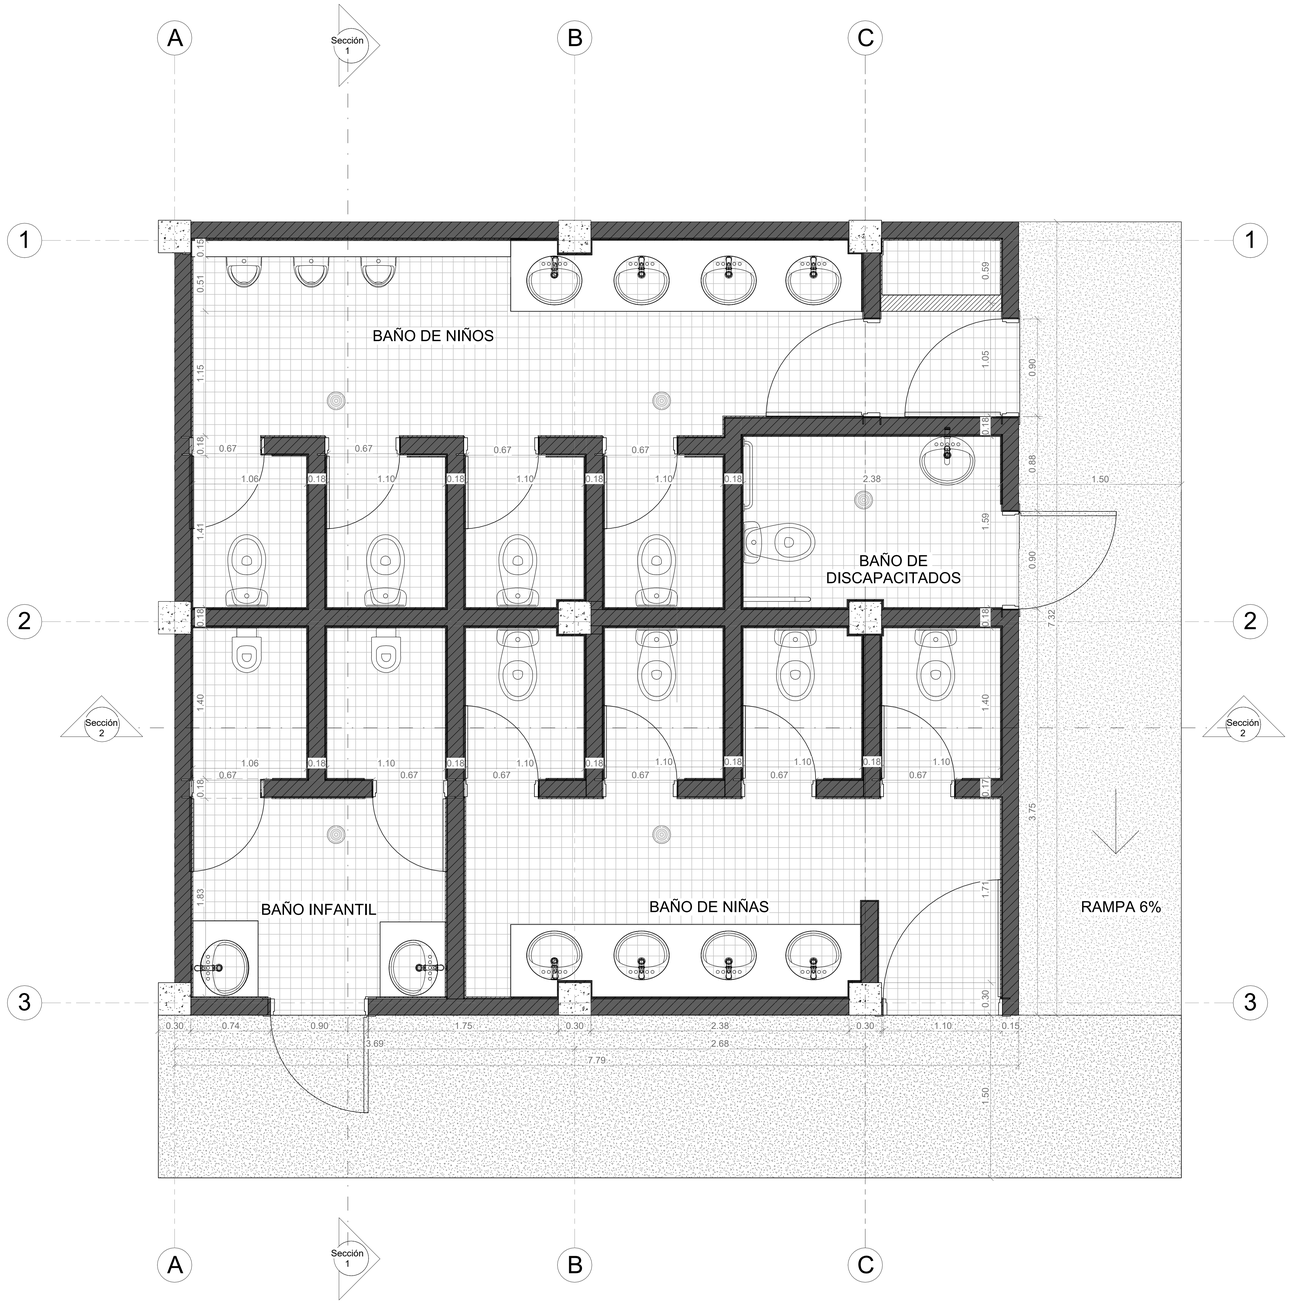


Planta General

1 : 20

Alcaldía de SAN GIL

Titular (es) :

SECRETARÍA DE CONTROL URBANO E INFRAESTRUCTURA

Proyecto :


MANTENIMIENTO Y ADECUACIÓN DE LAS BATERÍAS SANITARIAS DE LA SEDE PRINCIPAL DE LA INSTITUCIÓN EDUCATIVA SAN JUAN BOSCO CAÑAVERAL, EN EL MUNICIPIO DE SAN GIL, SANTANDER

Contiene :

PLANTA GENERAL Y ESQUEMA SANITARIO

Especificaciones :

Localización :

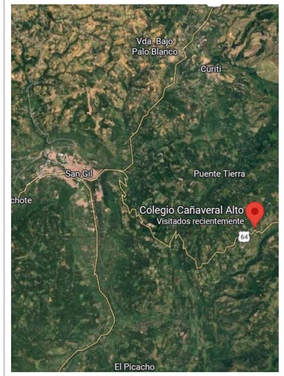

Fecha :


OCTUBRE 2026

Escala :

1:20

Plano :

1 DE 8

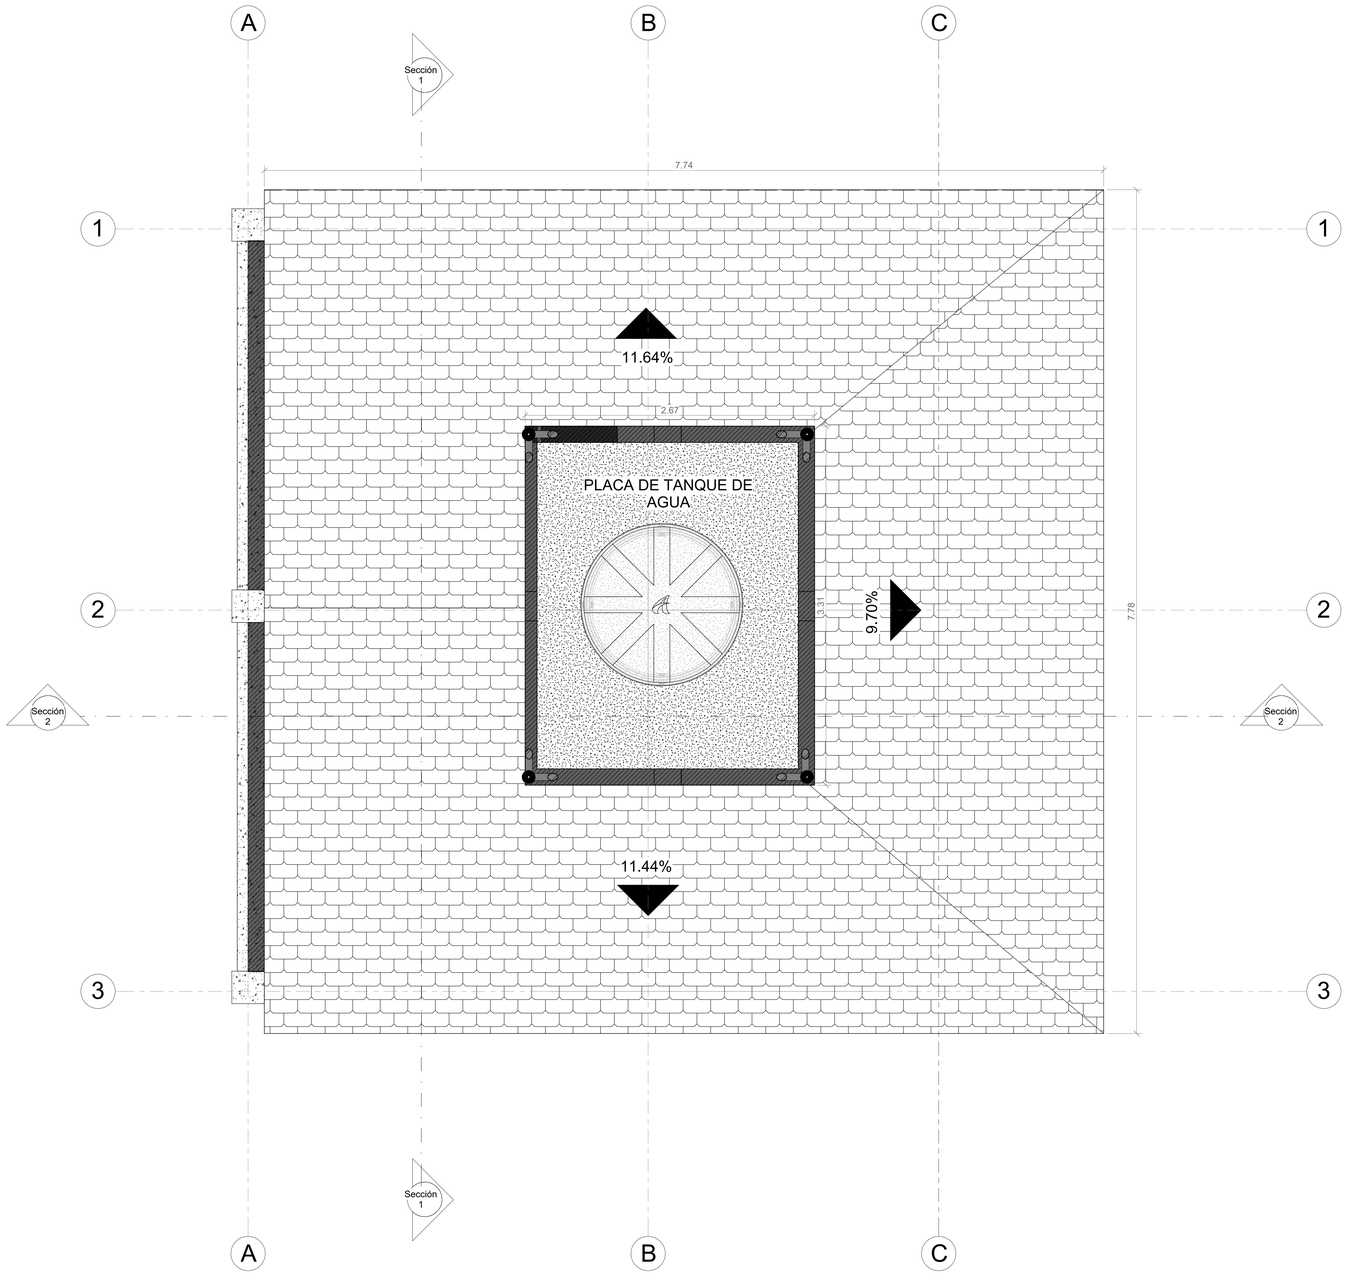

Cubierta y Tanque

1 : 20

Alcaldía de SAN GIL

Titular (es) :

SECRETARÍA DE CONTROL URBANO E INFRAESTRUCTURA

Proyecto :


MANTENIMIENTO Y ADECUACIÓN DE LAS BATERÍAS SANITARIAS DE LA SEDE PRINCIPAL DE LA INSTITUCIÓN EDUCATIVA SAN JUAN BOSCO CAÑAVERAL, EN EL MUNICIPIO DE SAN GIL, SANTANDER

Contiene :

PLANTA DE CUBIERTA - UBICACIÓN DE TANQUE DE AGUA

Especificaciones :

Localización :

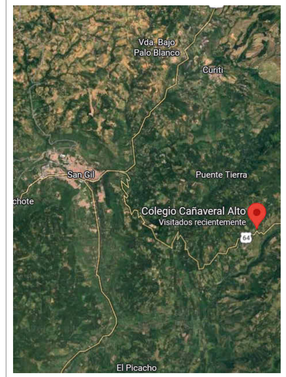

Fecha :


OCTUBRE 2026

Escala :

1:20

Plano :

2 DE 8

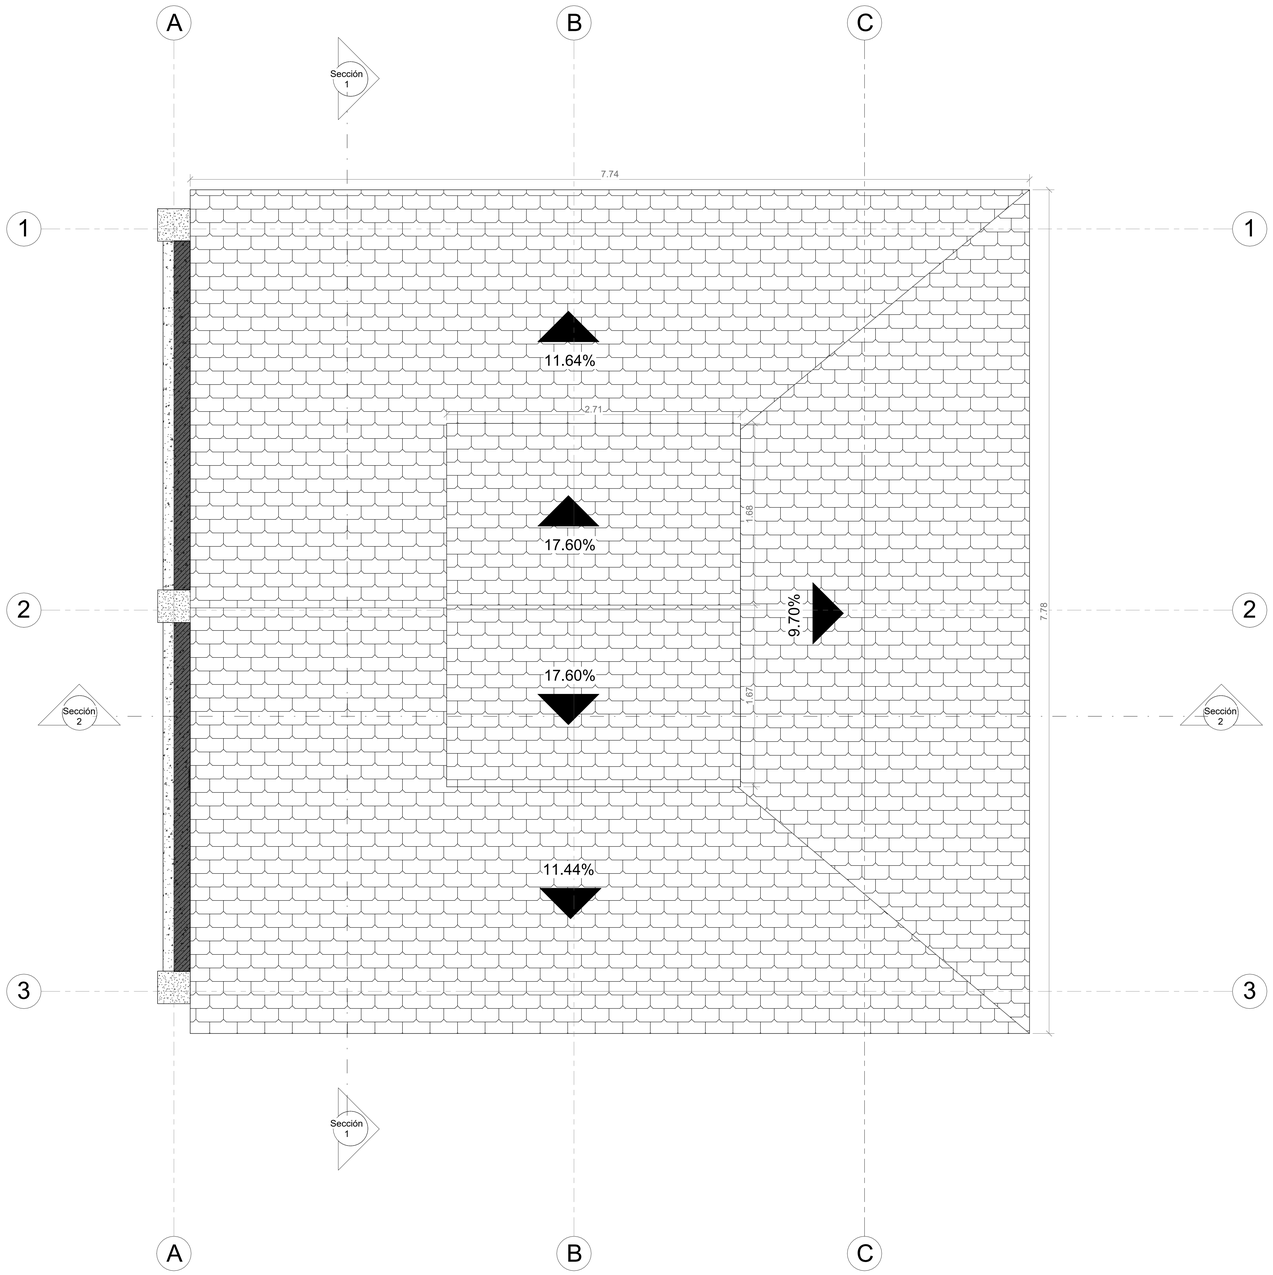

Planta de Cubiertas

1 : 20

Alcaldía de SAN GIL

Titular (es) :

SECRETARÍA DE CONTROL URBANO E INFRAESTRUCTURA

Proyecto :


MANTENIMIENTO Y ADECUACIÓN DE LAS BATERÍAS SANITARIAS DE LA SEDE PRINCIPAL DE LA INSTITUCIÓN EDUCATIVA SAN JUAN BOSCO CAÑAVERAL, EN EL MUNICIPIO DE SAN GIL, SANTANDER

Contiene :

PLANTA DE CUBIERTAS

Especificaciones :

Localización :

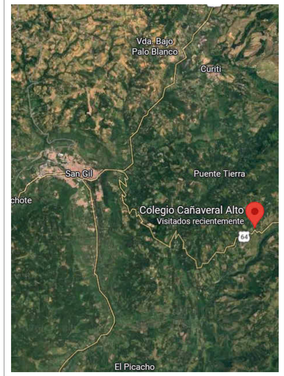

Fecha :


OCTUBRE 2026

Escala :

1:20


Plano :

3 DE 8

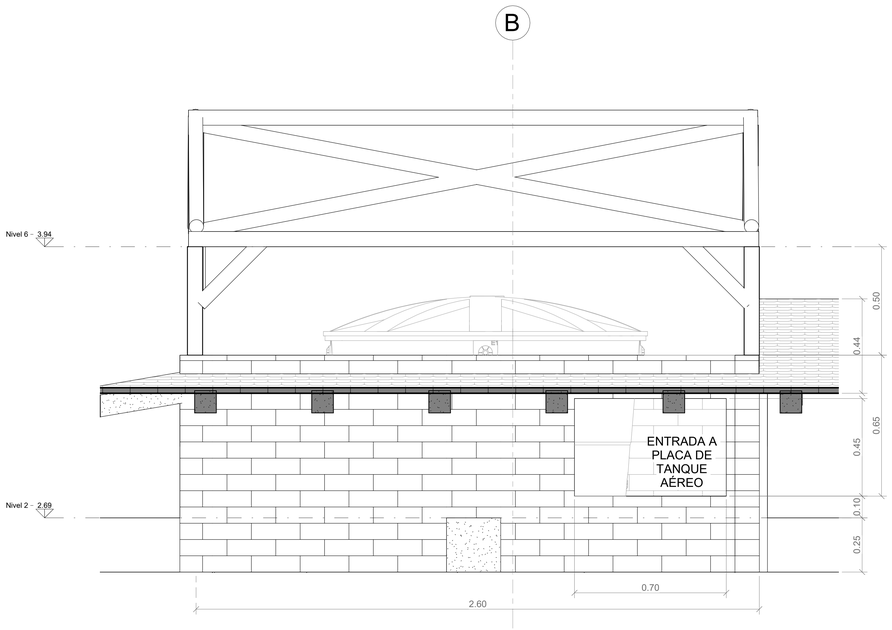

Sección 3

1 : 10

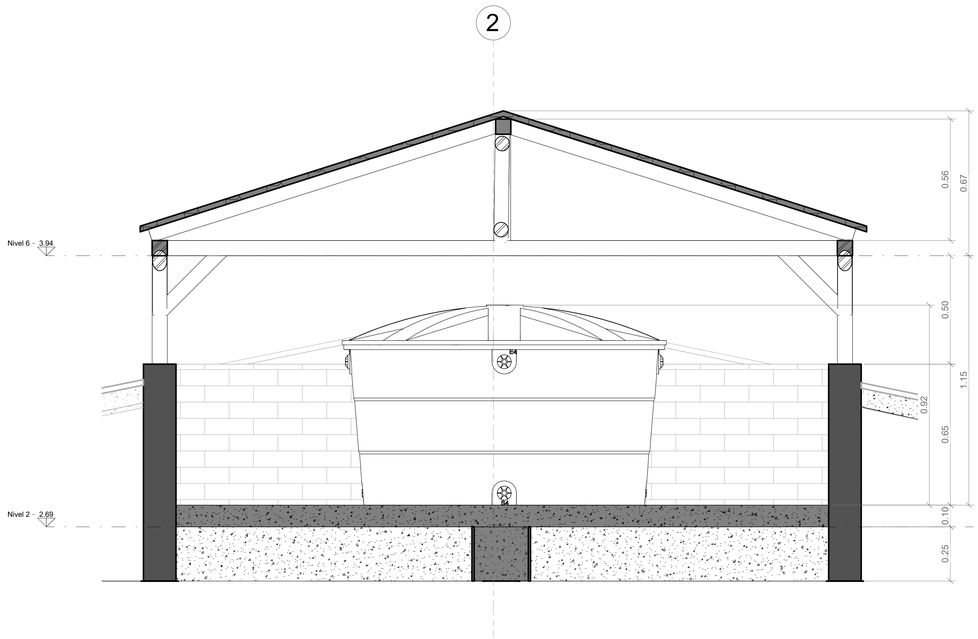

Sección 4

1 : 10

Alcaldía de SAN GIL

Titular (es) :

SECRETARÍA DE CONTROL URBANO E INFRAESTRUCTURA

Proyecto :


MANTENIMIENTO Y ADECUACIÓN DE LAS BATERÍAS SANITARIAS DE LA SEDE PRINCIPAL DE LA INSTITUCIÓN EDUCATIVA SAN JUAN BOSCO CAÑAVERAL, EN EL MUNICIPIO DE SAN GIL, SANTANDER

Contiene :

SECCIONES PLACA TANQUE DE AGUA AÉREO

Especificaciones :

Localización :

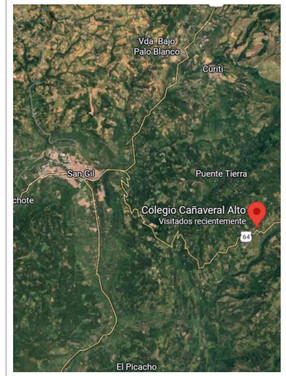

Fecha :


OCTUBRE 2026

Escala :

1:10


Plano :

4 DE 8

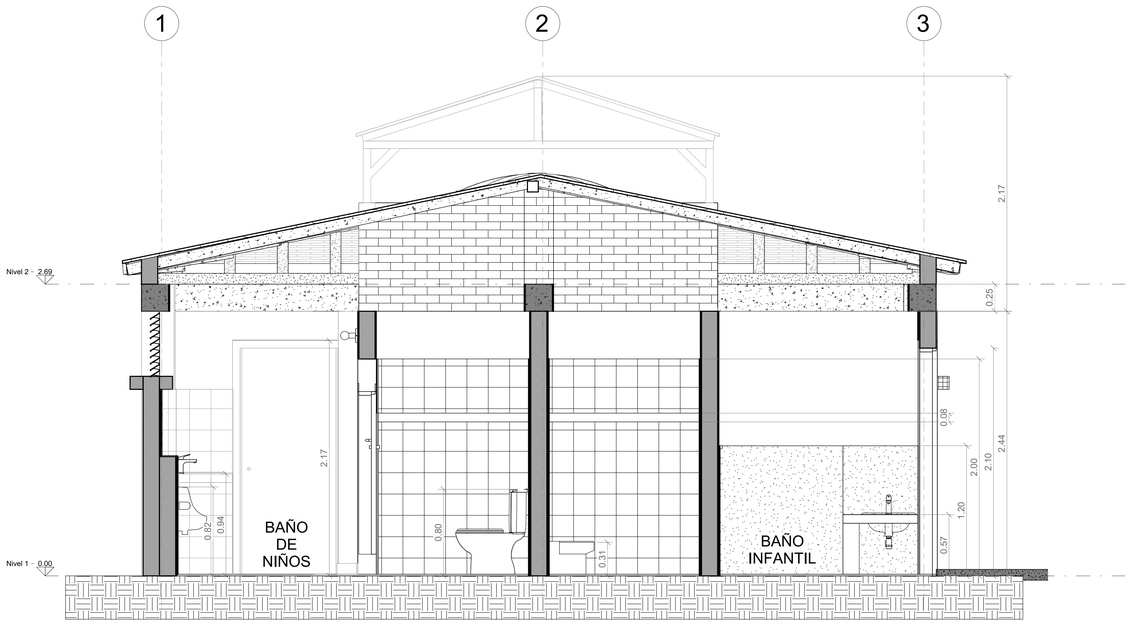

Sección 1

1 : 20

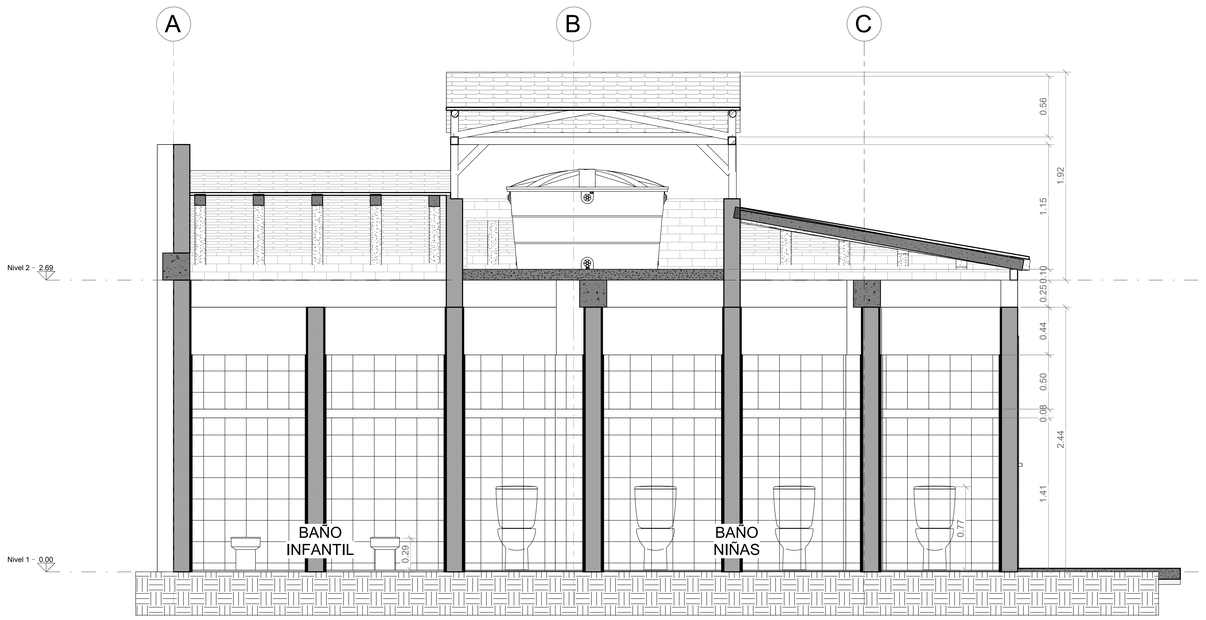

Sección 2

1 : 20

Alcaldía de SAN GIL

Titular (es) :

SECRETARÍA DE CONTROL URBANO E INFRAESTRUCTURA

Proyecto :


MANTENIMIENTO Y ADECUACIÓN DE LAS BATERÍAS SANITARIAS DE LA SEDE PRINCIPAL DE LA INSTITUCIÓN EDUCATIVA SAN JUAN BOSCO CAÑAVERAL, EN EL MUNICIPIO DE SAN GIL, SANTANDER

Contiene :

SECCIONES TRANSVERSAL Y LONGITUDINAL

Especificaciones :

Localización :

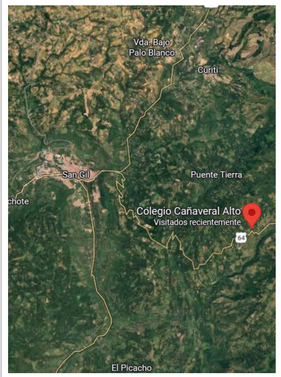

Fecha :


OCTUBRE 2026

Escala :

1:20


Plano :

5 DE 8

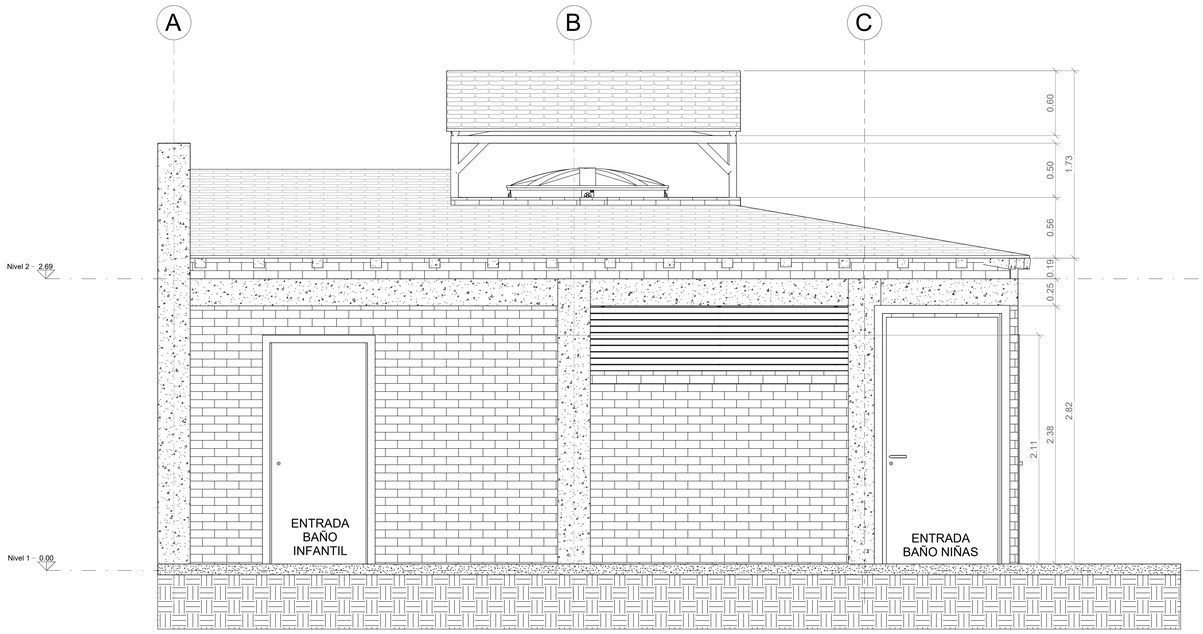

Fachada Frontal

1 : 20

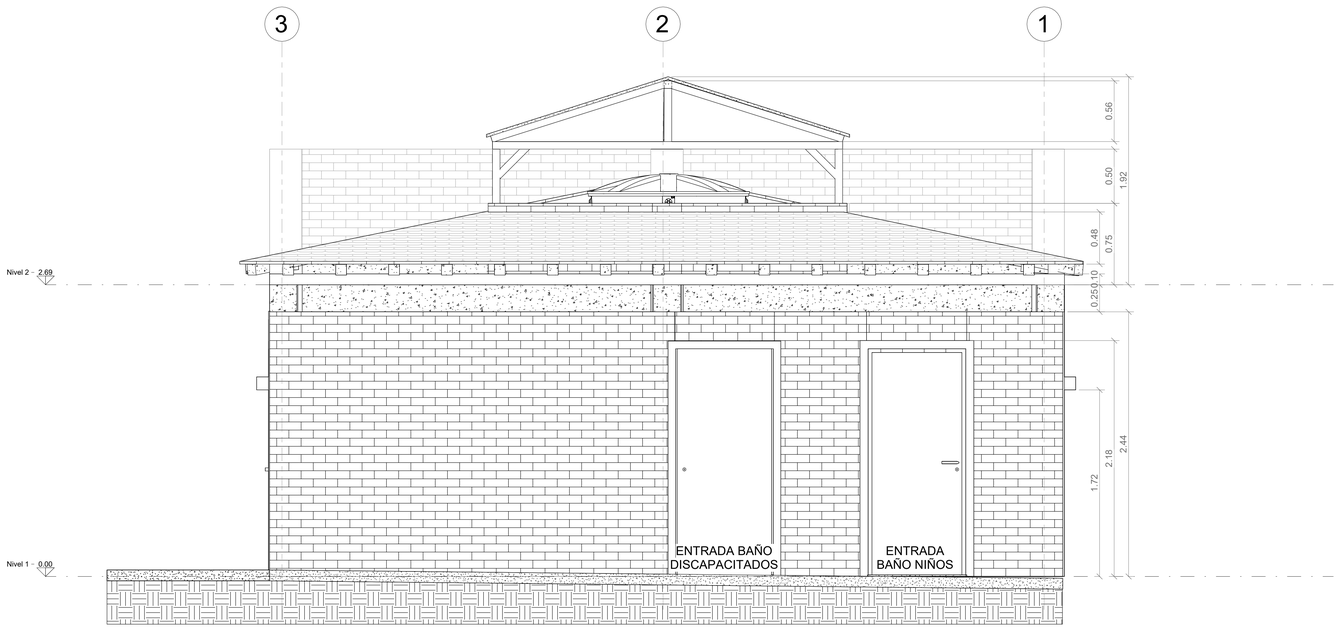

Fachada Lateral Derecha

1 : 20

Alcaldía de SAN GIL

Titular (es) :

SECRETARÍA DE CONTROL URBANO E INFRAESTRUCTURA

Proyecto :


MANTENIMIENTO Y ADECUACIÓN DE LAS BATERÍAS SANITARIAS DE LA SEDE PRINCIPAL DE LA INSTITUCIÓN EDUCATIVA SAN JUAN BOSCO CAÑAVERAL, EN EL MUNICIPIO DE SAN GIL, SANTANDER

Contiene :

FACHADAS

Especificaciones :

Localización :

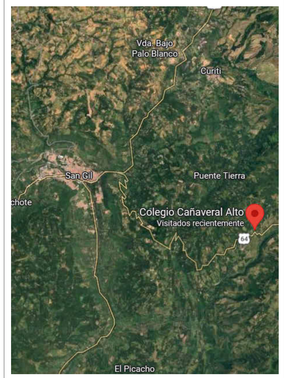

Fecha :


OCTUBRE 2026

Escala :

1:20

Plano :

6 DE 8

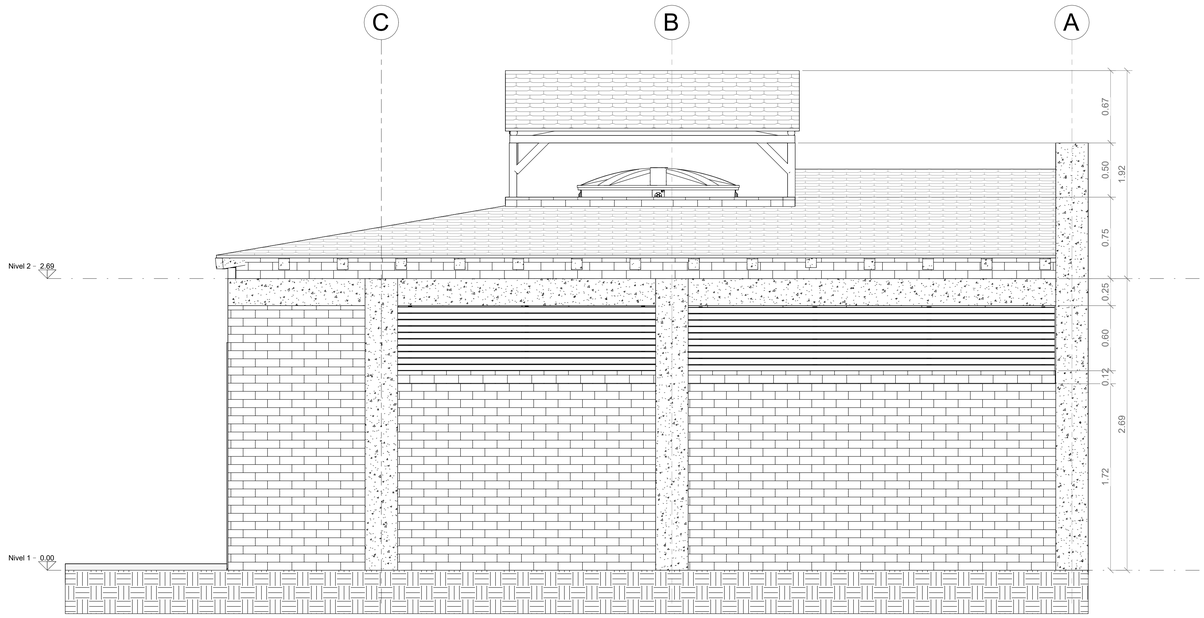

Fachada Posterior

1 : 20

Alcaldía de SAN GIL

Titular (es) :

SECRETARÍA DE CONTROL URBANO E INFRAESTRUCTURA

Proyecto :


MANTENIMIENTO Y ADECUACIÓN DE LAS BATERÍAS SANITARIAS DE LA SEDE PRINCIPAL DE LA INSTITUCIÓN EDUCATIVA SAN JUAN BOSCO CAÑAVERAL, EN EL MUNICIPIO DE SAN GIL, SANTANDER

Contiene :

FACHADA

Especificaciones :


Localización :

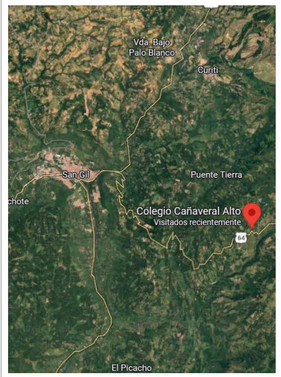


Fecha : OCTUBRE 2026

Escala : 1:20


Plano : 7 DE 8

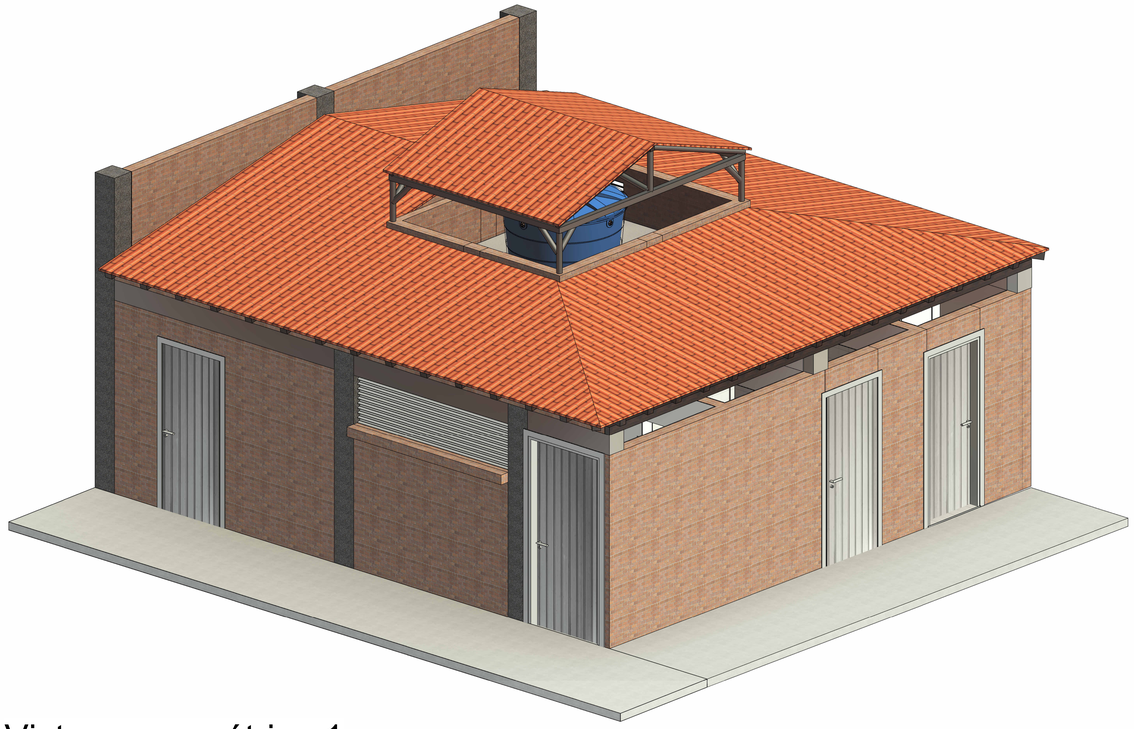


Vista axonométrica 1

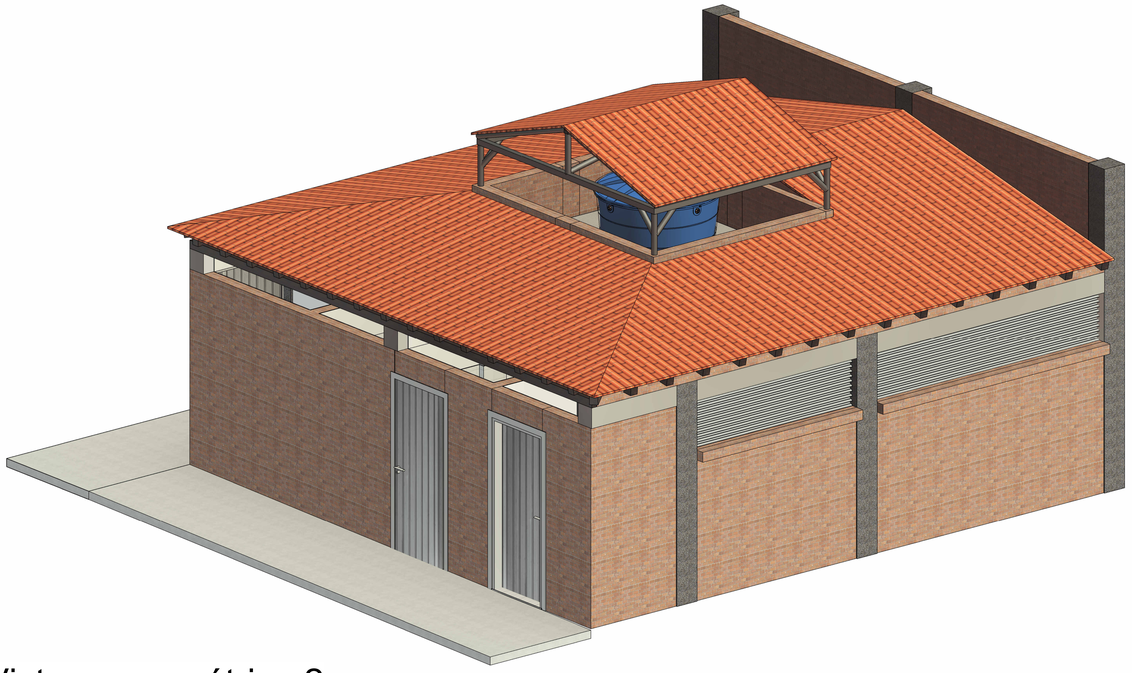

Vista axonométrica 2

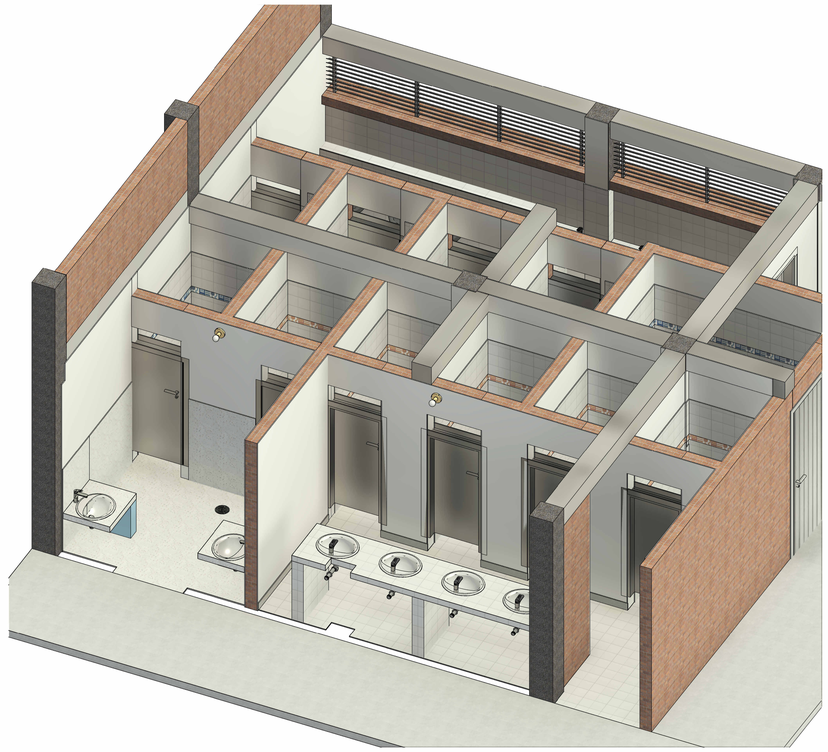

Vista axonométrica 3

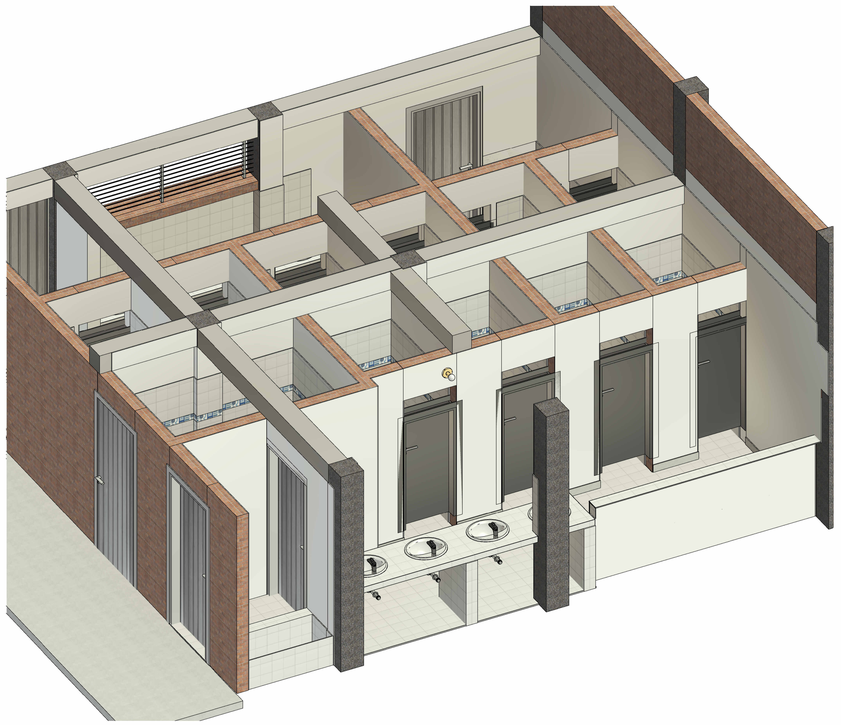

Vista axonométrica 4

Alcaldía de SAN GIL

Titular (es) :

SECRETARÍA DE CONTROL URBANO E INFRAESTRUCTURA

Proyecto :


MANTENIMIENTO Y ADECUACIÓN DE LAS BATERÍAS SANITARIAS DE LA SEDE PRINCIPAL DE LA INSTITUCIÓN EDUCATIVA SAN JUAN BOSCO CAÑAVERAL, EN EL MUNICIPIO DE SAN GIL, SANTANDER

Contiene :

VISTAS AXONOMÉTRICAS

Especificaciones :

Localización :

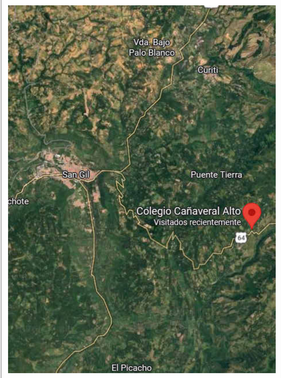

Fecha :

OCTUBRE 2026

Escala :

1:20

Plano :

8 DE 8