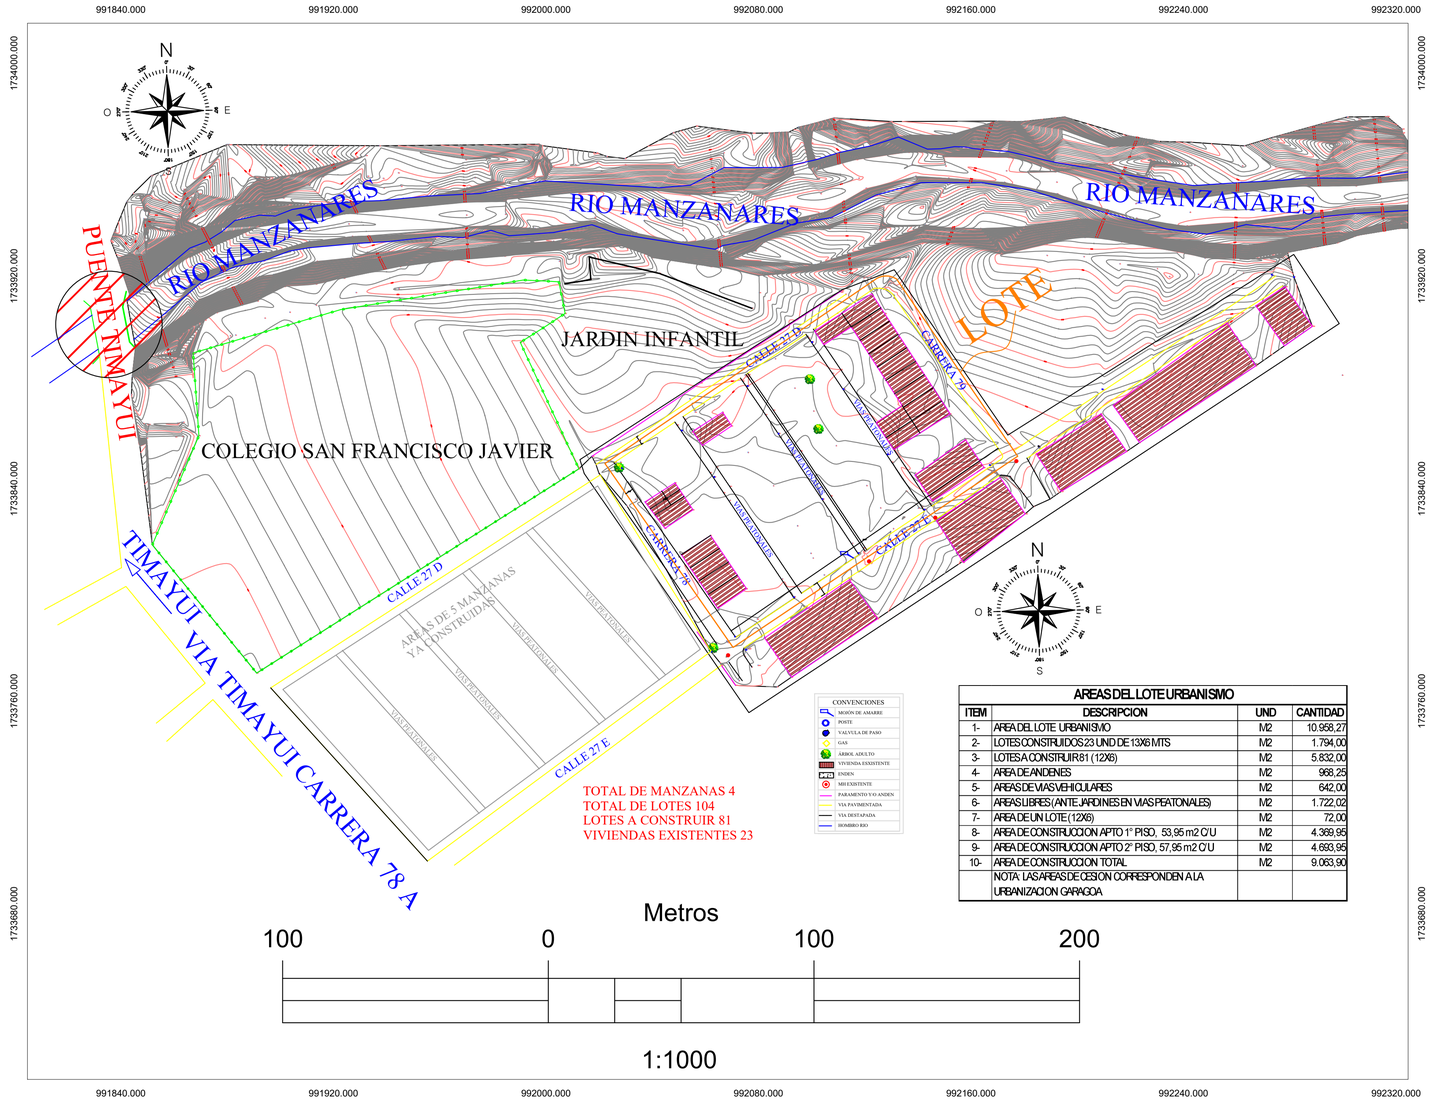


AREAS DEL LOTE URBANISMO

ITEM	DESCRIPCION	UND	CANTIDAD
1-	AREA DEL LOTE URBANISMO	M2	10.958,27
2-	LOTES CONSTRUIDOS 23 UND DE 13X6 MTS	M2	1.794,00
3-	LOTES A CONSTRUIR 81 (12X6)	M2	5.832,00
4-	AREA DE ANDENES	M2	968,25
5-	AREAS DE VIAS VEHICULARES	M2	642,00
6-	AREAS LIBRES (ANTEJARDINES EN VIAS PEATONALES)	M2	1.722,02
7-	AREA DE UN LOTE (12X6)	M2	72,00
8-	AREA DE CONSTRUCCION APTO 1° PISO, 53,95 m2 C/U	M2	4.369,95
9-	AREA DE CONSTRUCCION APTO 2° PISO, 57,95 m2 C/U	M2	4.693,95
10-	AREA DE CONSTRUCCION TOTAL	M2	9.063,90
	NOTA: LAS AREAS DE CESION CORRESPONDEN A LA URBANIZACION GARAGOA		

PROPIETARIO: ALCALDIA DISTRITAL DE SANTA MARTA MAGDALENA – COLOMBIA	Proyecto: URBANIZACION GARAGOA ALCALDIA Vivienda de Interes Prioritario V.I.P. de Garagoa	CIUDAD: Santa Marta MAGDALENA	Diseño. ALONSO J. YANET CEBALLOS ARQUITECTO	Contiene: CURVAS DE NIVELES LOTE	Escala: INDICADAS Fecha: DIC 2025	PLANCHAS: 2 / 17