



PERFIL TIPO A-A'

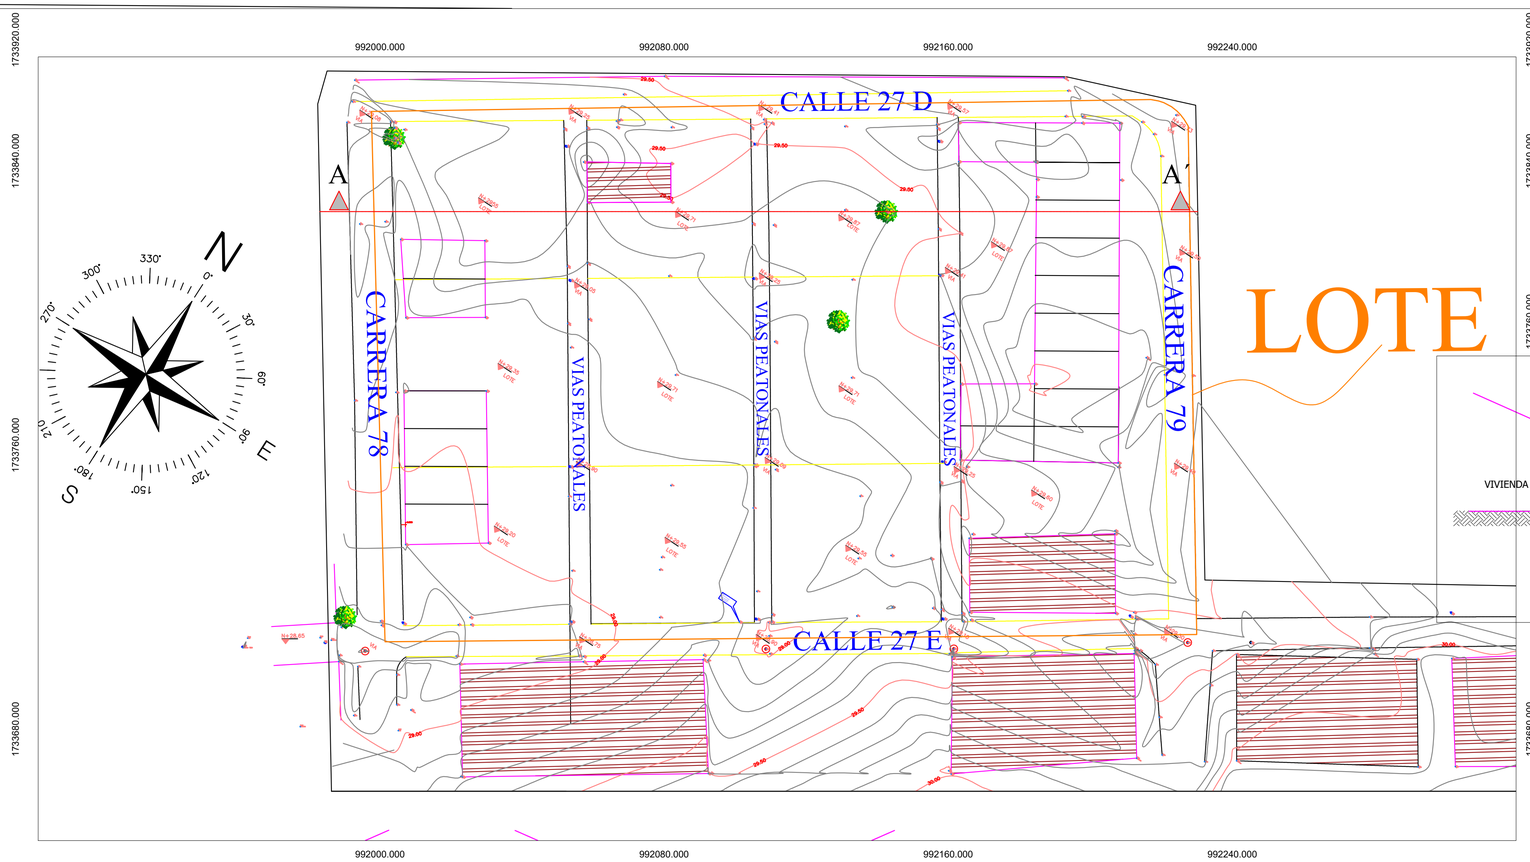

LOTE

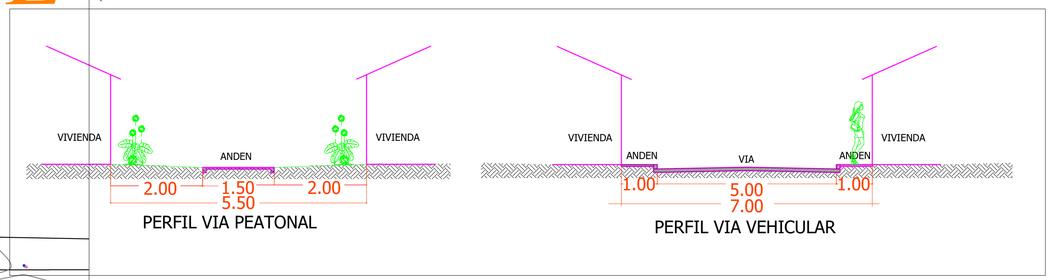

PROPIETARIO: ALCALDIA DISTRITAL DE SANTA MARTA MAGDALENA – COLOMBIA	Proyecto: URBANIZACION GARAGOA ALCALDIA Vivienda de Interes Prioritario V.I.P. de Garagoa	CIUDAD: Santa Marta MAGDALENA	Diseño. ALONSO J. YANET CEBALLOS ARQUITECTO	Contiene: PLANO DE NIVELES DE VIAS Y DE LOTES	Escala: INDICADAS Fecha: DIC 2025	PLANCHAS: 11 17