



CONVENCIONES

- PA — POSTE DE ALTA
- PM — POSTE DE MEDIA
- PB — POSTE DE BAJA
- PET — POSTE CON TRANSFORMADOR
- PIP — POSTE DE ILUMINACION PARQUE
- HIDRANTE
- PALMERAS
- ARBOLES
- SEÑAL VERTICAL
- MASTIL SEMAFORO
- TAPA POZO
- WV — VALVULA AGUA
- BANCA
- CAJA REDES
- BAMBU
- GABINETE ELECTRICO
- BARANDA
- PARAMENTO-ESTRUCTURAS
- BORDE VIA
- ZONA DURA-ANDEN
- CURVA DE NICVEL MAYOR C/1.0M
- CURVA DE NIVEL MENOR C/0.20M


SISTEMA DE REFERENCIA

Projected Coordinate System: MAGNA_Colombia_Bogota
Projection: Transverse_Mercator
False_Easting:1000000.00000000
False_Northing: 1000000.00000000
Central_Meridian: -74.07750792
Scale_Factor:1.00000000
Latitude_Of_Origin: 4.59620042
Linear Unit: Meter

Geographic Coordinate System: GCS_MAGNA
Datum: D_MAGNA
Prime Meridian: Greenwich
Angular Unit: Degree

CUADRO DE DELTAS

PUNTO	NORTE	ESTE	ELEVACION	DESCROPCION
1	884155.03	1042246.39	354.82	D2
203	884128.89	1042146.39	355.06	D3
204	884095.62	1042220.36	354.40	D4

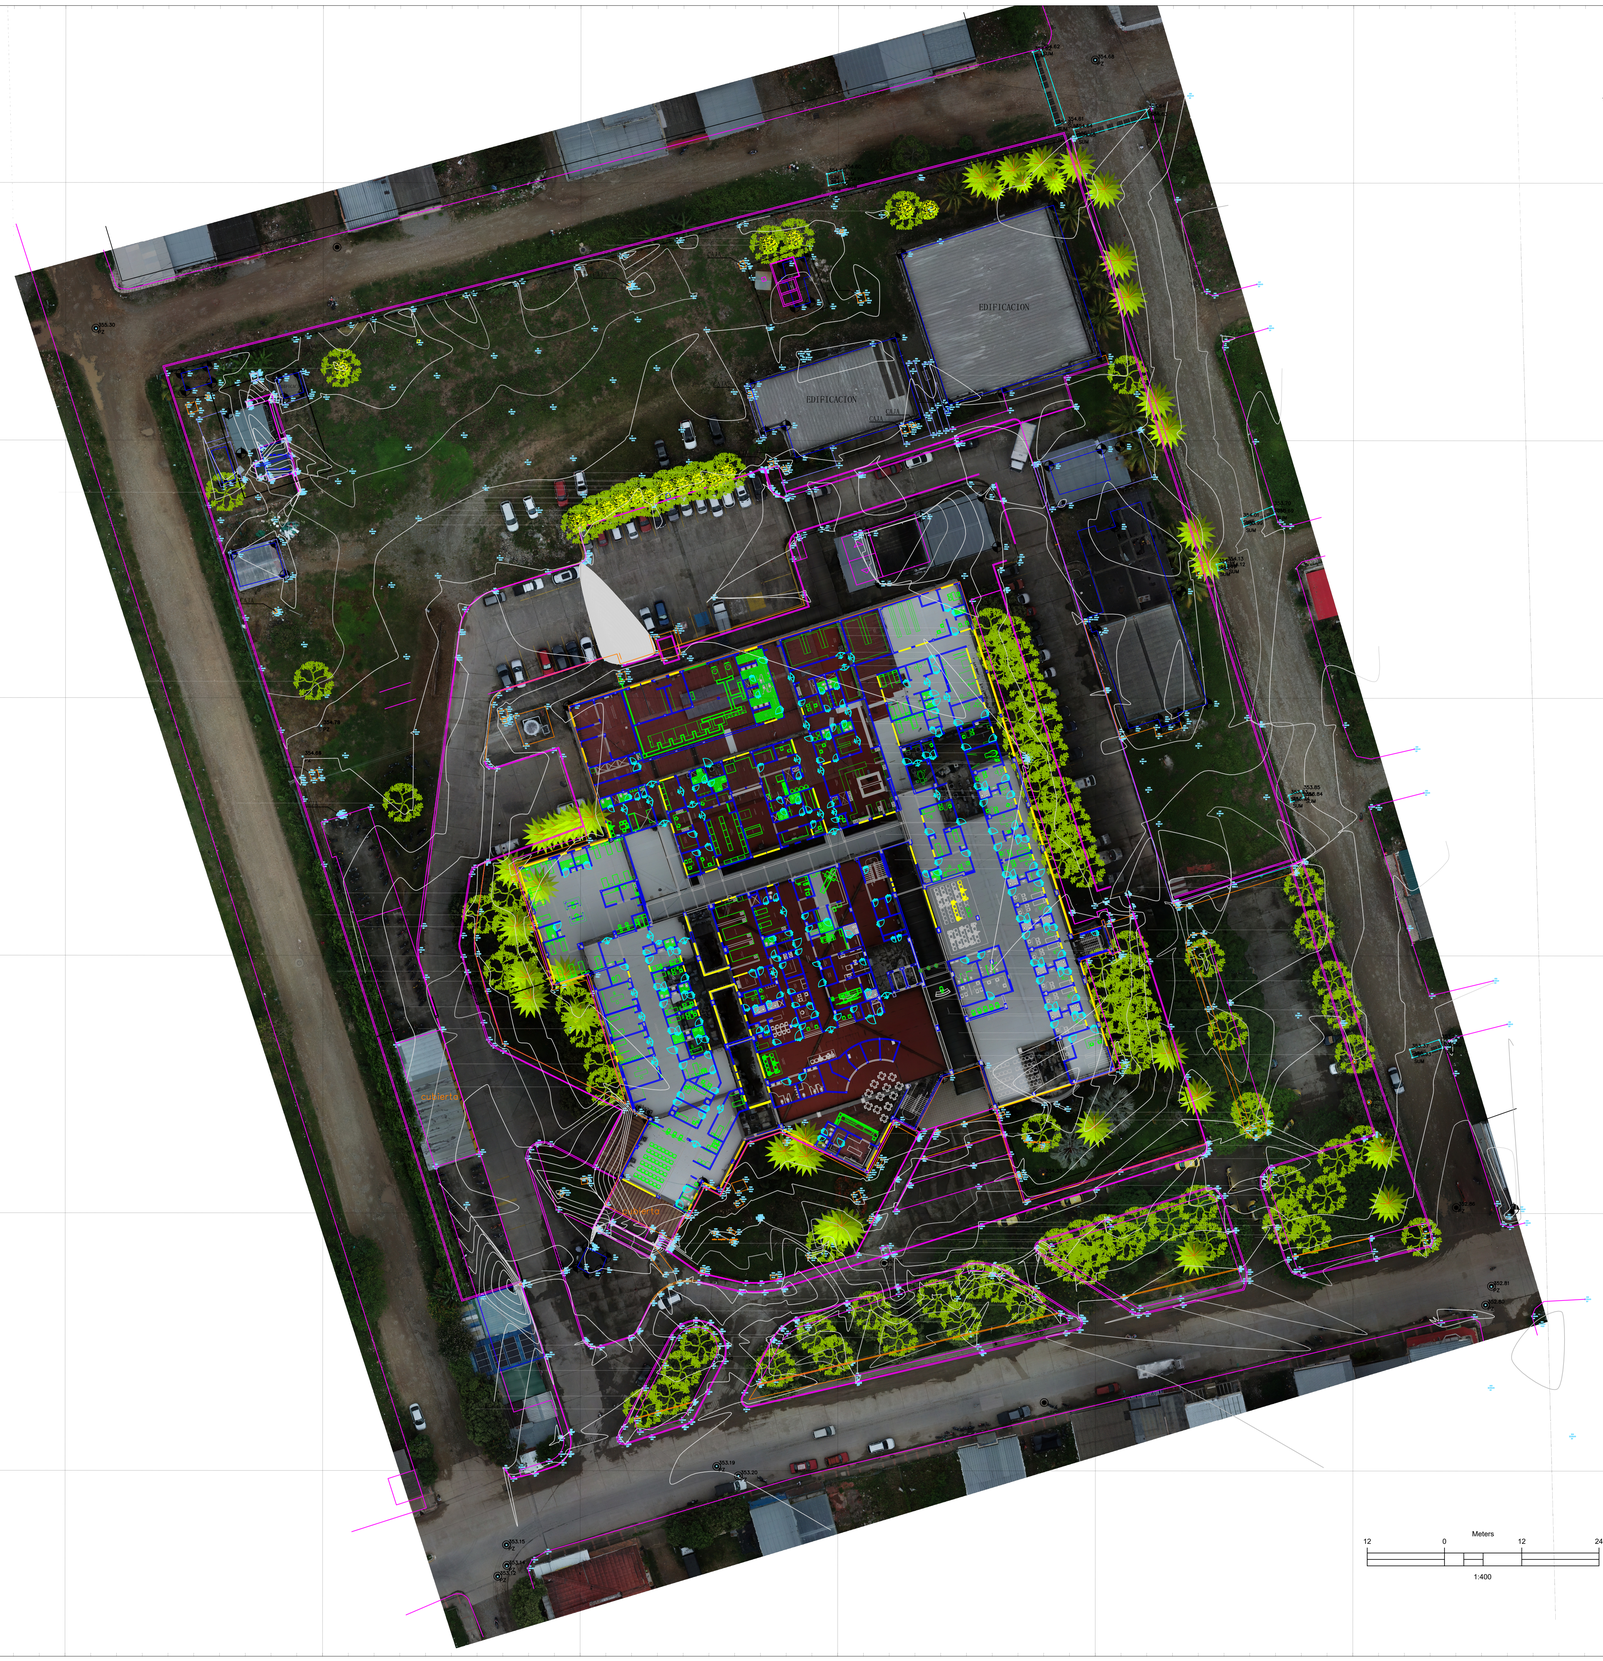

1042040.000 1042080.000 1042120.000 1042160.000 1042200.000 1042240.000 1042280.000 1042320.000 1042360.000

884160.000 884120.000 884080.000 884040.000 884000.000 883960.000

DEPARTAMENTO DEL META	*MUNICIPIO DE GRANADA*	REALIZO: Mario Fernando Mendez TOP:MARIO FERNANDO MENDEZ RINCON LIC.PROF: 01-15470 CPNT	PROPIETARIO: CC:		OBJETO: *LEVANTAMIENTO TOPOGRAFICO HOSPITAL EN EL MUNICIPIO DE GRANADA-META*	ESCALAS: 1:400	TÍTULO: PLANTA TOPOGRAFICA HOSPITAL GRANADA *PLANO 1 DE 1* FECHA: *MARZODE 2025* ARCHIVO: