

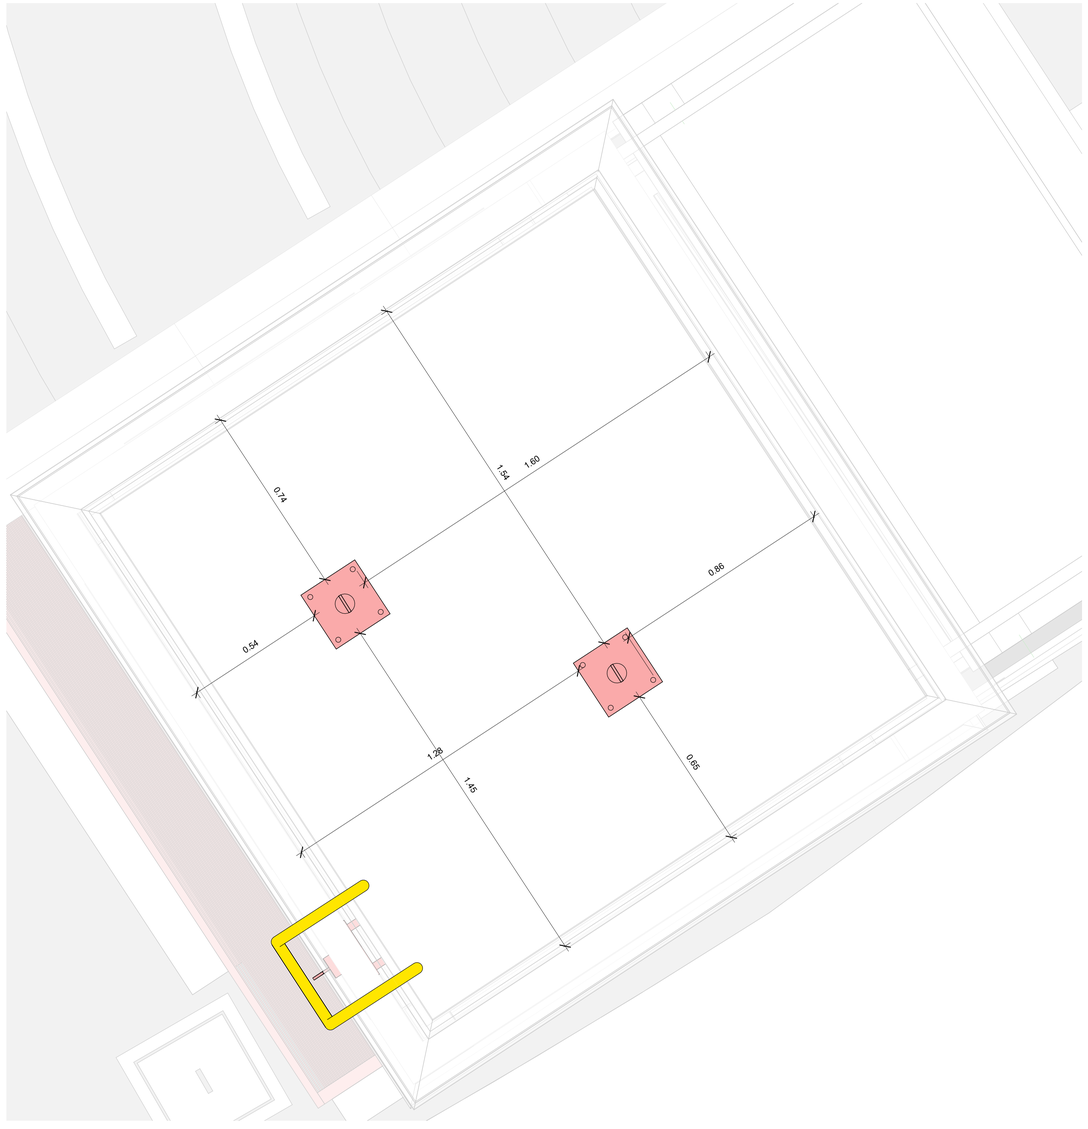


1 Anclaje Ascensor Exterior
1 : 10

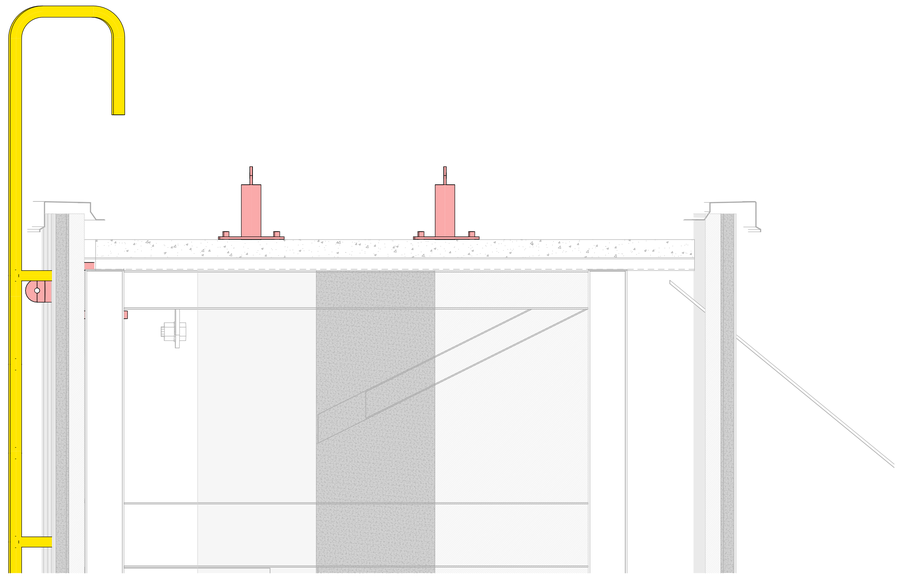


2 Detalle ascensor exterior 1
1 : 10

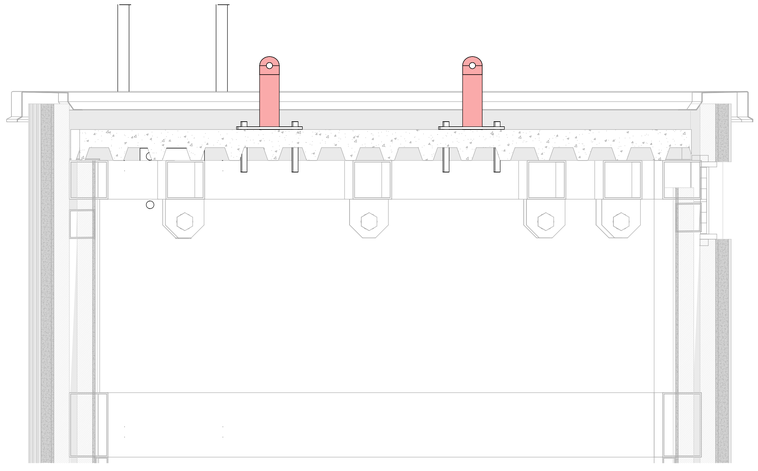


3 Detalle ascensor exterior 02
1 : 10

SOPORTE MÚLTIPLE

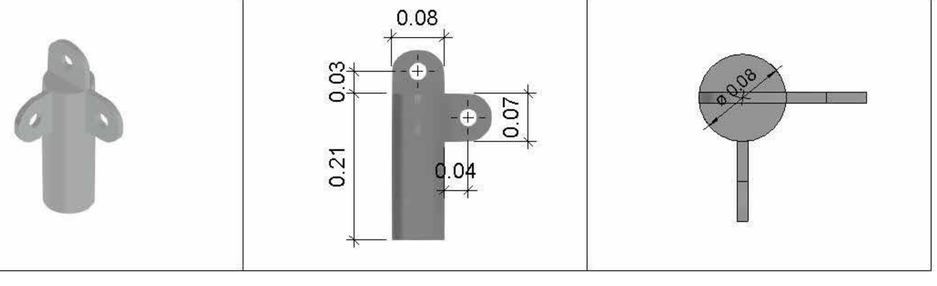

SOPORTE BANDERÍN

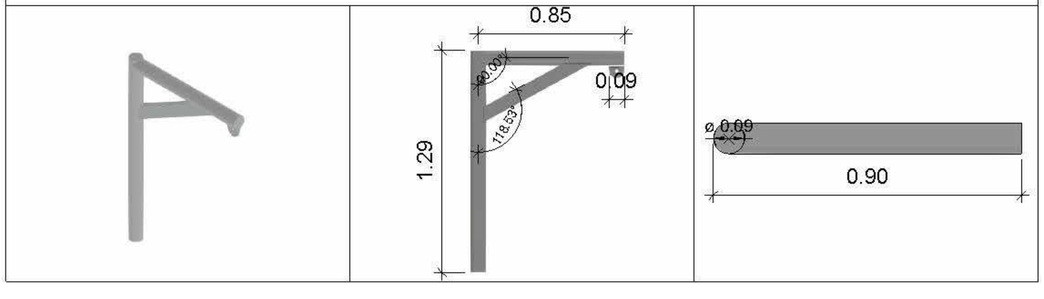

ESTACIÓN AYURÁ

PLANO 2 / 2

NOTAS:

- *El diseño de líneas de vida presentado en este plano ha sido elaborado conforme a la normativa vigente en Colombia, especialmente la Resolución 4272 de 2021 del Ministerio de Trabajo*
- *Las ubicaciones y especificaciones de los anclajes deben ser validadas en obra antes de su instalación. Cualquier interferencia con elementos existentes debe ser informada y resuelta por el equipo técnico.*
- *La instalación y el uso del sistema de líneas de vida deben ser realizados por personal calificado, siguiendo los procedimientos del fabricante y bajo supervisión técnica.*
- *Cualquier modificación al diseño debe contar con la aprobación del diseñador responsable del sistema de protección contra caídas.*

Los puntos de anclaje van anclados con epóxico hilti re 500 o similar

Cable con alma de acero diámetro 5/16 pulgadas (8mm)

Capacidad: 2 personas por tramo

CONVENCIONES:

NÚMERO DEL CONTRATO:	6260
CODIDO DEL SUBCONTRATISTA:	XXXX

PROYECTO:
METRO MEDELLÍN ACCESIBILIDAD UNIVERSAL

CONTENIDO:
LINEA DE VIDA Y PUNTOS DE ANCLAJE

CONTRATANTE:
EMPRESA DE TRANSPORTE MASIVO DEL VALE DE ABURRÁ LIMITADA
METRO DE MEDELLÍN Ltda.

CONTRATISTA: CONSORCIO METRO
CONSORCIO METRO

DISEÑADO: Ibon Jaime Sepúlveda Londoño

INTERVENTORÍA: CONSORCIO METRO 2023
CONSORCIO METRO 2023

FECHA: 31/03/2026 14:33:51

VER.	OBSERVACIONES	FECHA
1	CREACIÓN DE PLANTILLA	04/30/2024

* LA VALIDEZ DEL DOCUMENTO ESTÁ SUJETA SOLO SI ES UNA COPIA CONTROLADA, EN UN RANGO DE TIEMPO O Y A MÁXIMO CON LA FECHA DE IMPRESIÓN.

ESCALA: 1 : 10

ESCALA GRÁFICA:

METRO DE MEDELLÍN
CALIDAD DE VIDA