E T A C I Ó N L A E S T R E L L A

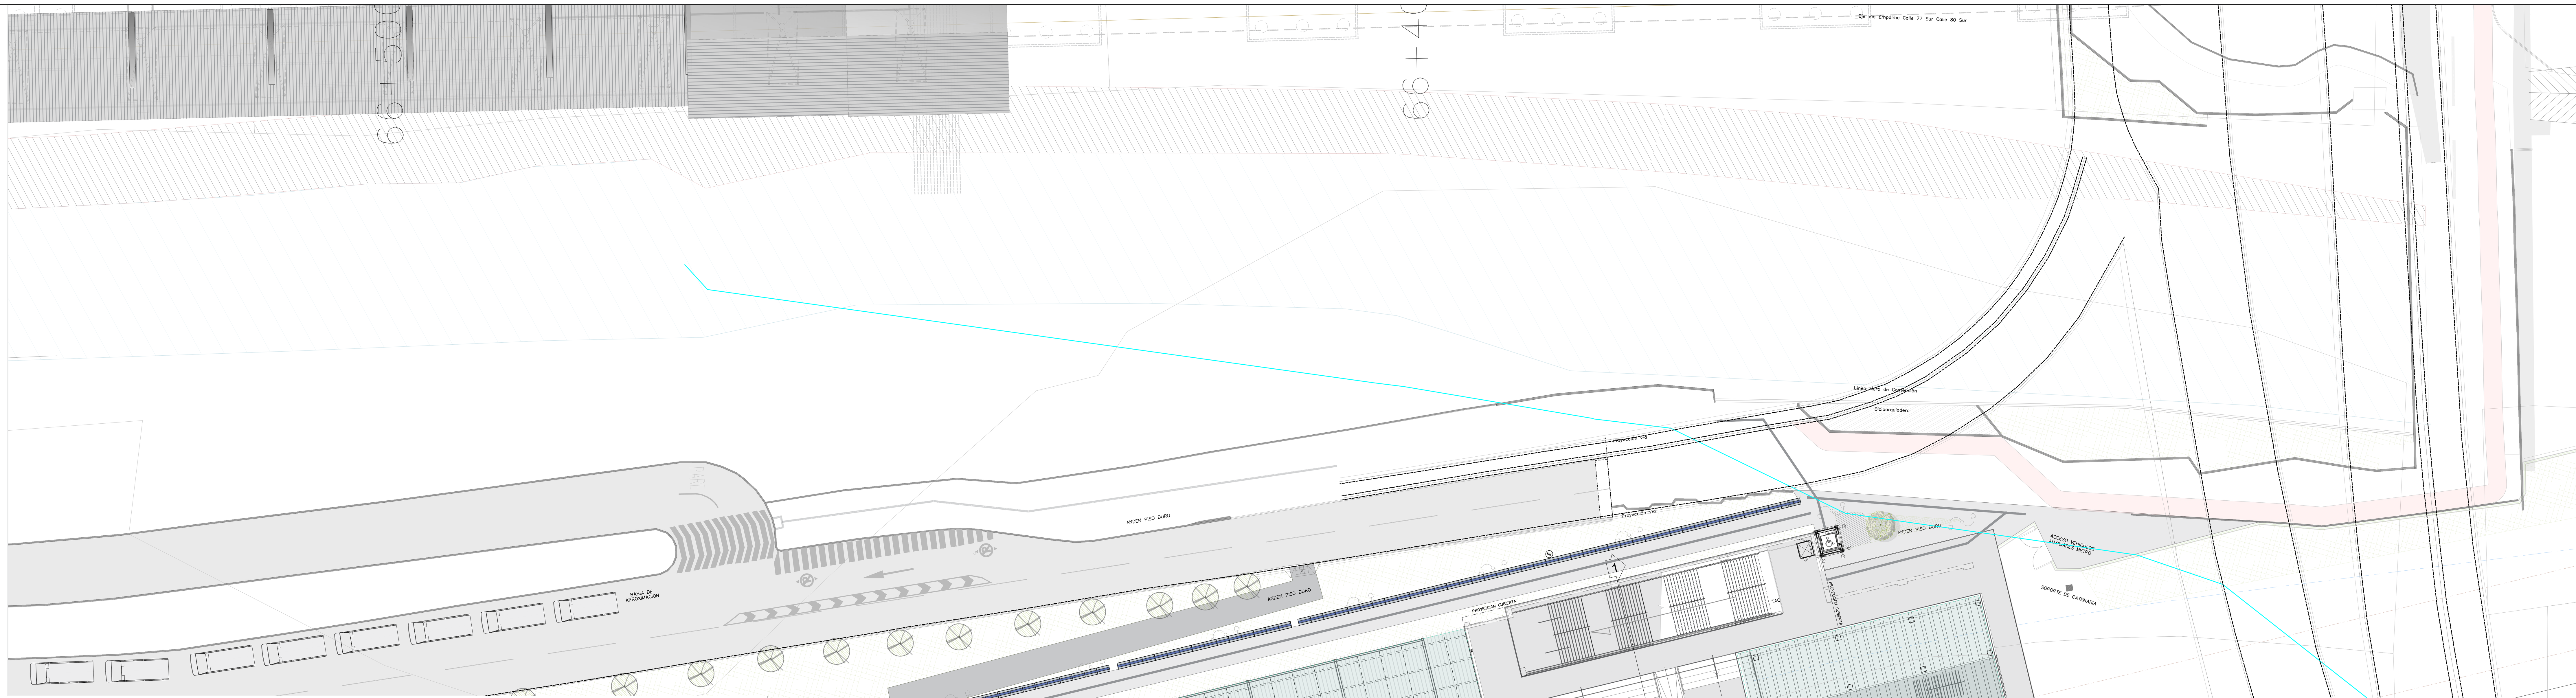



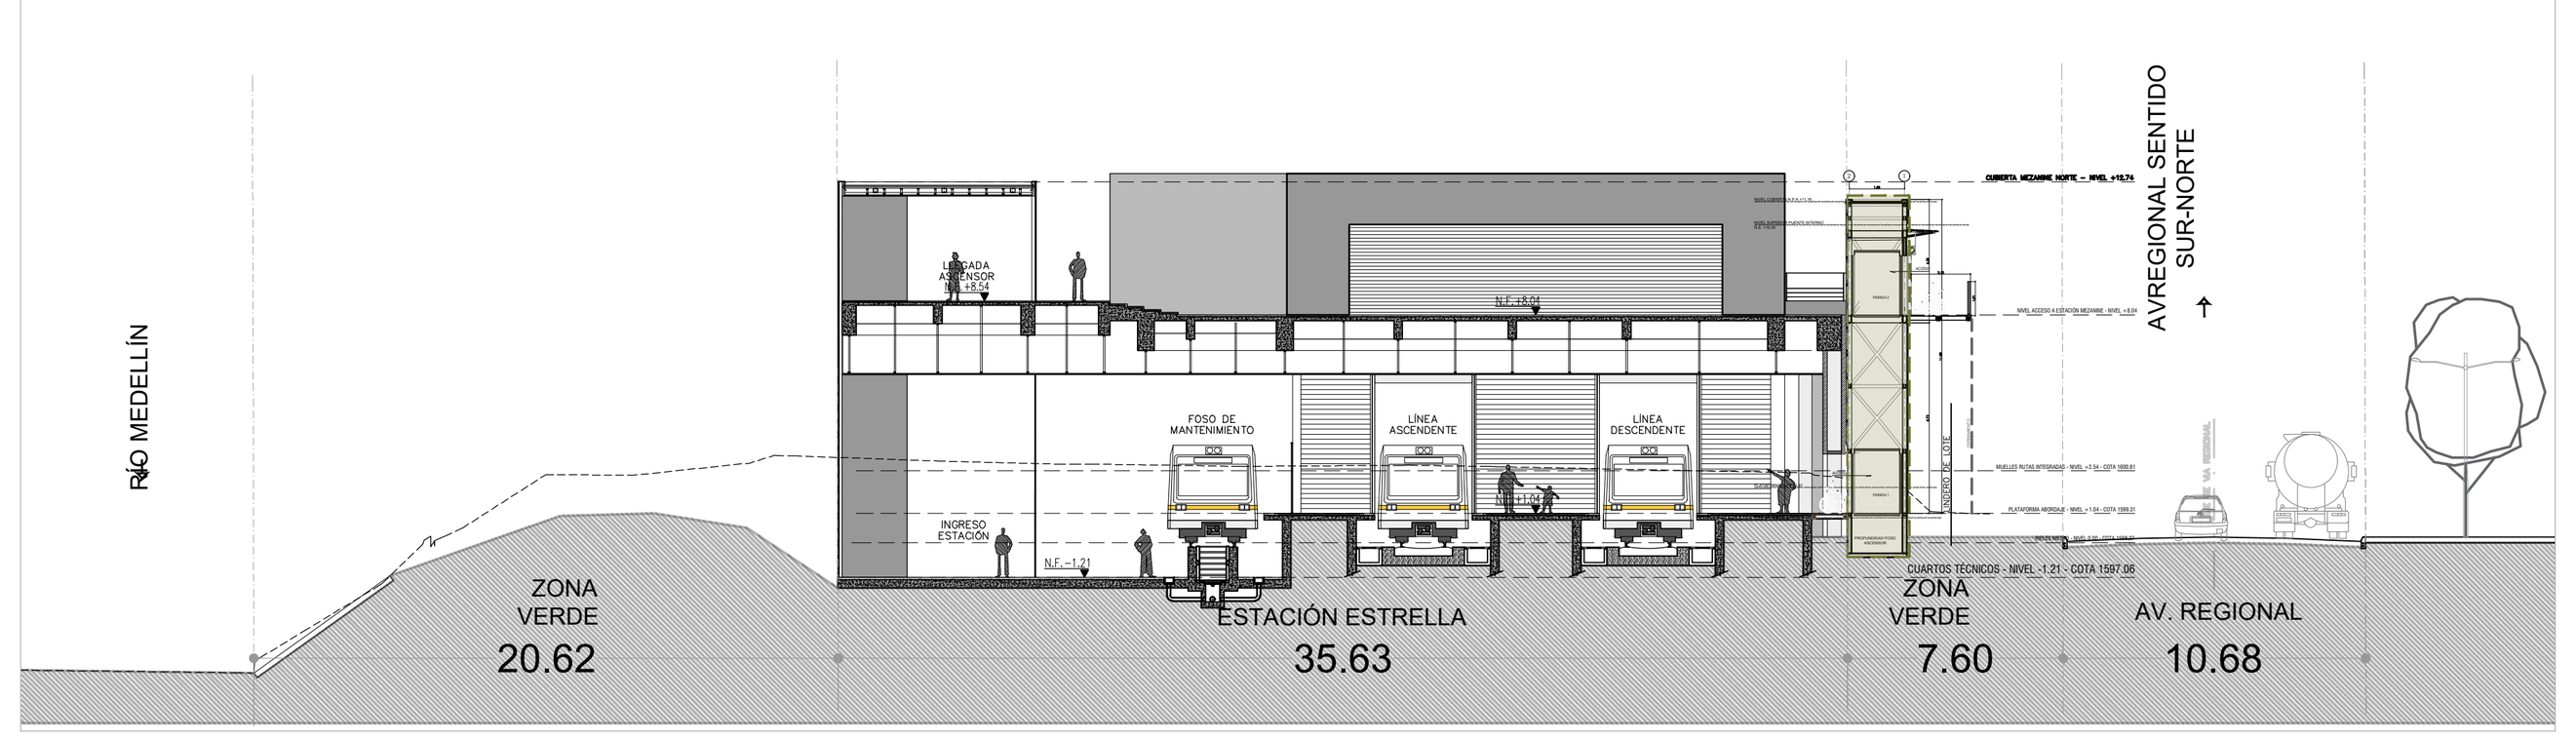

SECCIÓN VÍA 1-1
Esc_ 1: 500

CUADRO DE AREAS MODIFICACIÓN Y AMPLIACION PROYECTO VIGENTE ESTACION LA ESTRELLA	
NIVEL	AREA AMPLIACIÓN (m2)
ABORDAJE ASCENSOR	6,770
MEZANINE	0,00
AREA TOTAL	**6,77**



LOCALIZACIÓN ÁREA METROPOLITANA
Esc_ 1: 30000

PLANTA LOCALIZACIÓN GENERAL PROYECTO ACCESIBILIDAD ESTACIÓN LA ESTRELLA
Esc_ 1:300

ESTACIÓN LA ESTRELLA

EMISIÓN CURADURIA — PLANO 1 / 3

NOTAS:

LAS MEDIDAS ARQUITECTÓNICAS PRIMAN SOBRE LAS ESTRUCTURALES. LOS PLANOS GENERALES, NO INCLUYEN CÁLCULOS TÉCNICOS NI MEMORIAS DE CÁLCULO DE LOS ELEMENTOS NO ARQUITECTÓNICOS. NO TOMAR MEDIDAS EN EL PLANO PARA FABRICACIÓN Y PLANOS DE TALLER DE ESTRUCTURA.

DENTRO DEL DISEÑO DEBERÁN CONSIDERARSE LAS PENDIENTES DEL URBANISMO Y LA SOLUCIÓN DEBERÁ CONTEMPLAR QUE LAS AGUAS NO LLEGUEN AL FOSO DEL ASCENSOR.

LAS REJILLAS DE LOS ALCORQUES DEBERÁN SE REVISADAS Y DEFINIR CUÁLES DEBEN SER REEMPLAZADAS.

LAS DIMENSIONES, MEDIDAS Y PENDIENTES DEFINITIVAS SE ESTABLECERÁN EN LOS DISEÑOS QUE ELABORE EL CONTRATISTA, LAS PRESENTES IMÁGENES SON ESQUEMÁTICAS Y NO VINCULANTES.

ESTA INTERVENCIÓN TIENE DENTRO DEL ALCANCE LA MODIFICACIÓN Y/O TRASLADO DEL ALUMBRADO PÚBLICO QUE SEA NECESARIO, EL CONTRATISTA SERÁ EL ENCARGADO DE TODOS LOS TRAMITES Y PERMISOS ANTE LAS ENTIDADES COMPETENTES.

CONVENCIONES:

ARQ	EDIFICIO DE AMPLIACIÓN	
ARQ	ADECUACIONES INTERNAS	
ARQ	PUENTE Y ASCENSORES INTERNOS	X
URB	ASCENSORES EXTERNOS	X
URB	ESPACIO PÚBLICO	X

EST_ARQ_082023 - LOCALIZACIÓN.dwg

NÚMERO DEL CONTRATO

CODIGO DEL SUBCONTRATISTA

PROYECTO
METRO MEDELLIN
ACCESIBILIDAD UNIVERSAL

CONTENIDO
PLANTA LOCALIZACIÓN
GENERAL ACCESIBILIDAD
ESTACIÓN ESTRELLA

DISEÑO ANTEPROYECTO
EDISON ESCOBAR OSORNO
PROFESIONAL 1
PLANEACION ESTRATEGICA

EMPRESA DE TRANSPORTE MASIVO DEL VALLE DE ABURRÁ LIMITADA

METRO DE MEDELLÍN Ltda.

CONTRATISTA

DISEÑO ARQUITECTÓNICO

INTERVENTORÍA
ARQ.EDISON ESCOBAR OSORIO
A05182004-98567075

FECHA
MAYO/2024

OBSERVACIONES

REVISIONES
ANULAR PLANOS FECHAS ANTERIORES A ULTIMA REVISIÓN

Nº	FECHA	REVISIÓN
0	MAYO/2024	EMISIÓN CURADURIA
1		
2		
3		
4		
5		
6		
7		
8		
9		
10		

ESCALA 1:300

ESCALA GRÁFICA 0 2 5 10 16

METRO DE MEDELLÍN
CALIDAD DE VIDA