

PLANTA PREDIO CON AFECTACIÓN

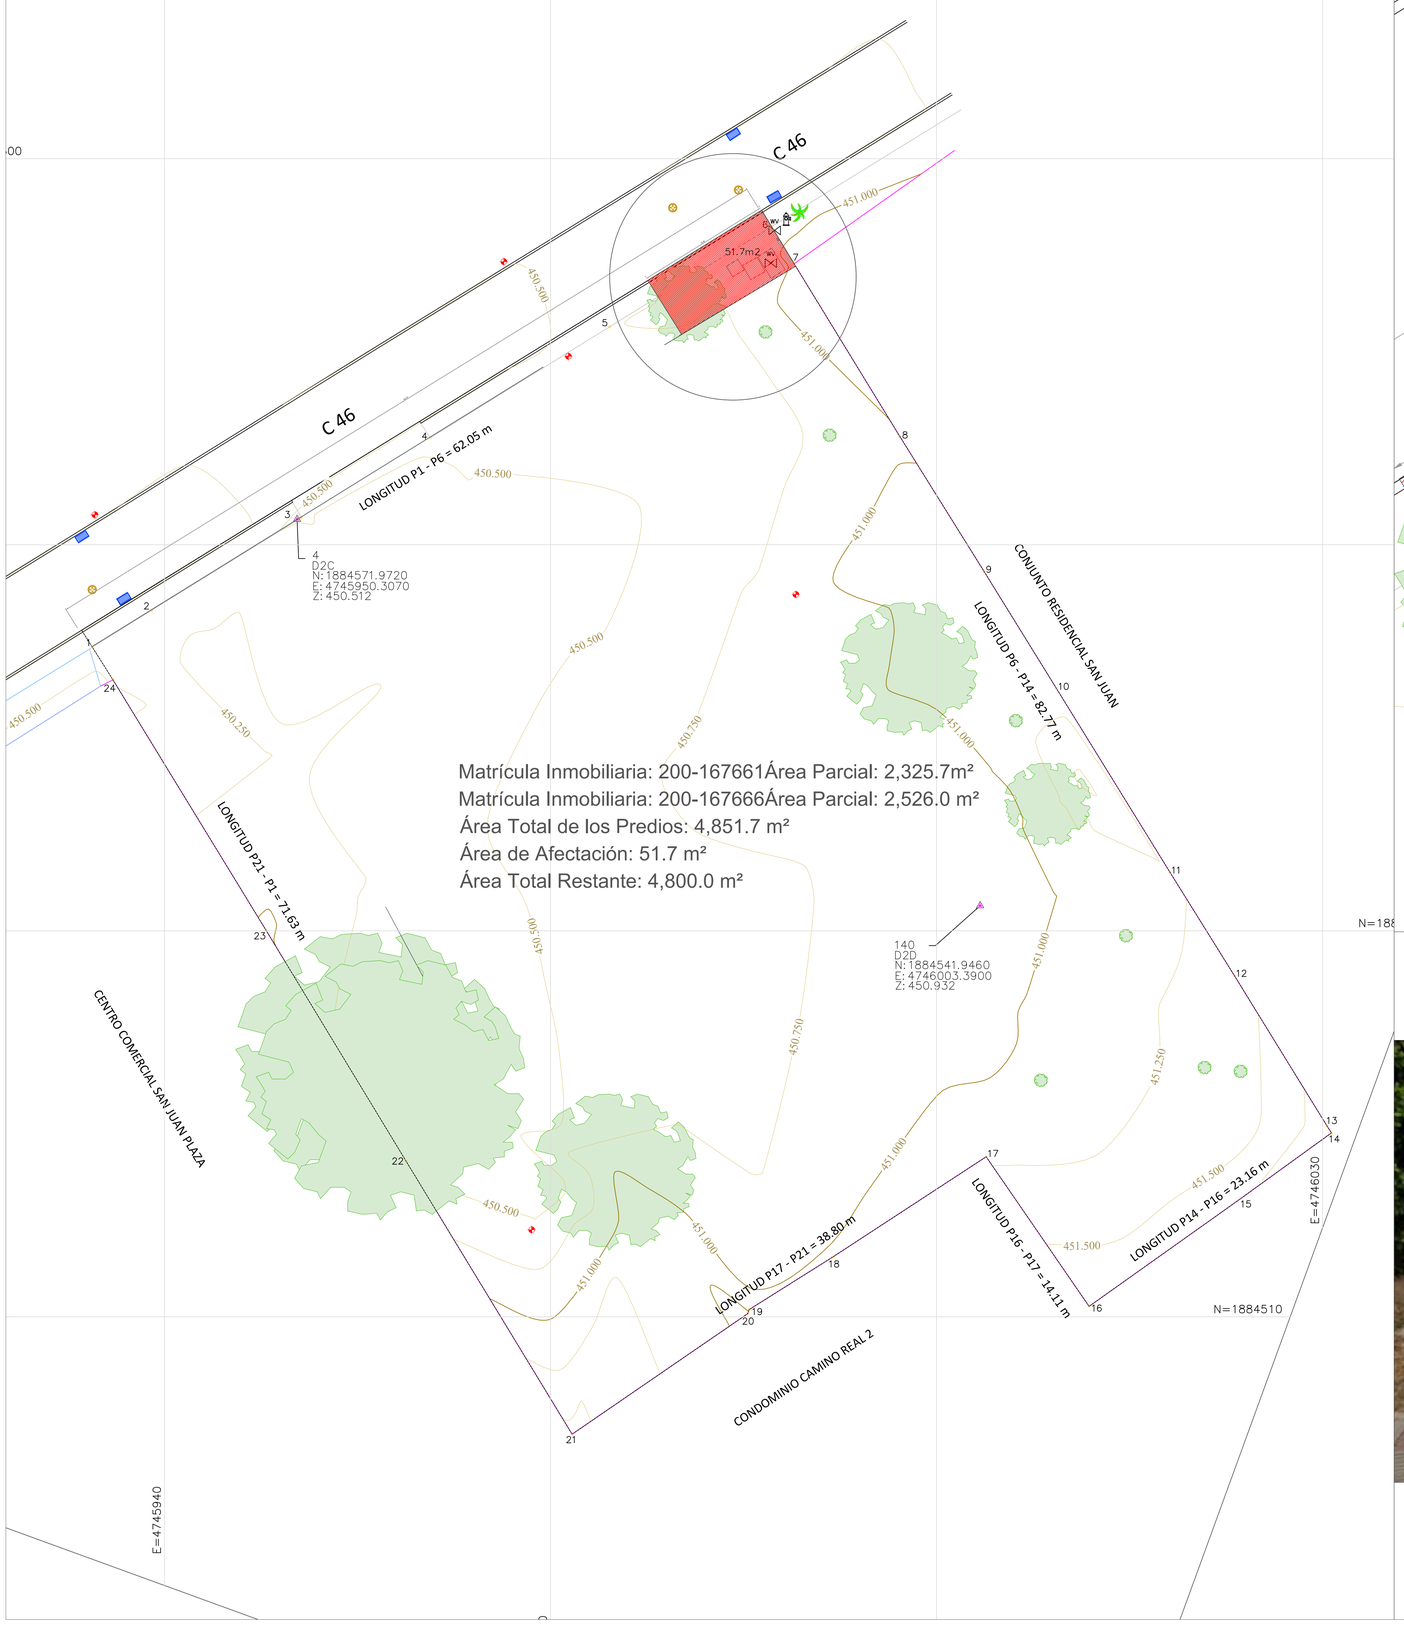

Matrícula Inmobiliaria: 200-167661Área Parcial: 2,325.7m²
Matrícula Inmobiliaria: 200-167666Área Parcial: 2,526.0 m²
Área Total de los Predios: 4,851.7 m²
Área de Afectación: 51.7 m²
Área Total Restante: 4,800.0 m²

AFECTACIÓN

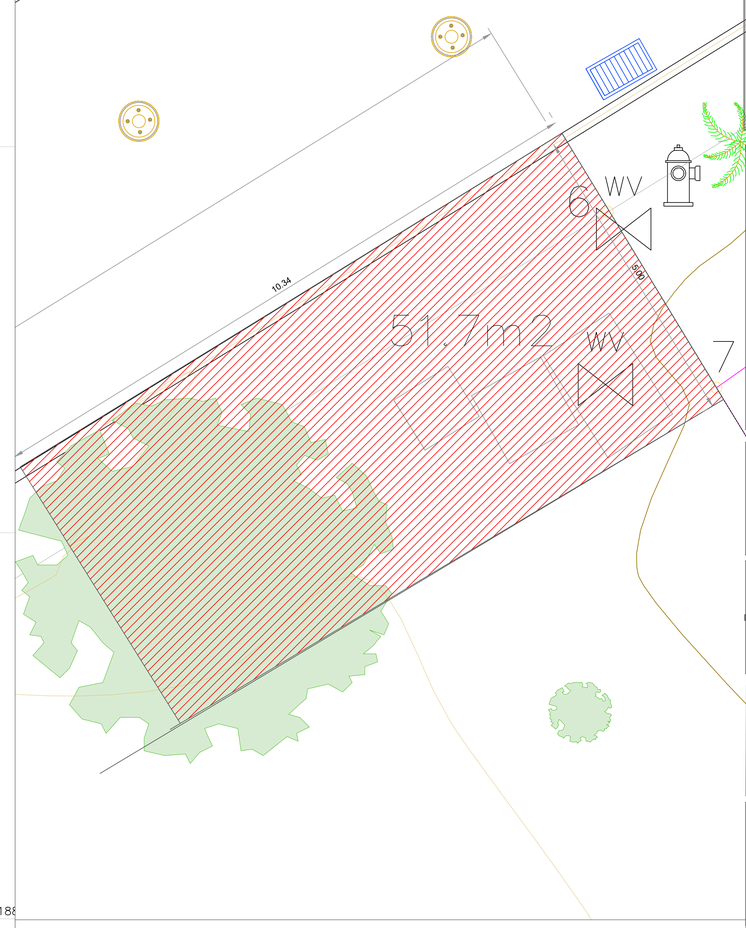



Alcaldía de Neiva

ALCALDE:

ING. GERMAN CASAGUA BONILLA
ALCALDE

INGENIERO:

FABIAN CARDENAS ZEA
T.P A25542008-80814477

DIBUJO

Jhon Jairo Delgado J
JHON JAIRO DELGADO JAIMES

INFORMACIÓN DE REFERENCIA


DATUM MAGNA-SIRGAS	
PROYECCIÓN	ORIGEN BOGOTÁ / CENTRAL
LATITUD	2° 95' 26.6"
LONGITUD	75°2851.0"
FALSO NORTE	1'000,000
FALSO ESTE	1'000,000

CONTIENE:

- ZONA AFECTADA

DATOS Y UBICACIÓN DEL PREDIO:

CONSTRUCCION DE PARQUE RECREODEPORTIVO SAN JUAN EN EL MUNICIPIO DE NEIVA.
Cr. 46 # 16c 02 - 32
Neiva - Huila

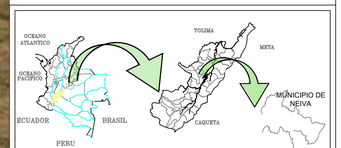

DEPARTAMENTO DEL HUILA
MUNICIPIO DE NEIVA

PLANO No.
DT-16

ESCALA:
1_135

VERTICE DE GNSS

FECHA:
MAYO 2026

OBSERVACIONES:

ARCHIVO : LT_ LOTE SAN JUAN PLAZA_AUTOCAD V5.120526 ARBOLES JAR