

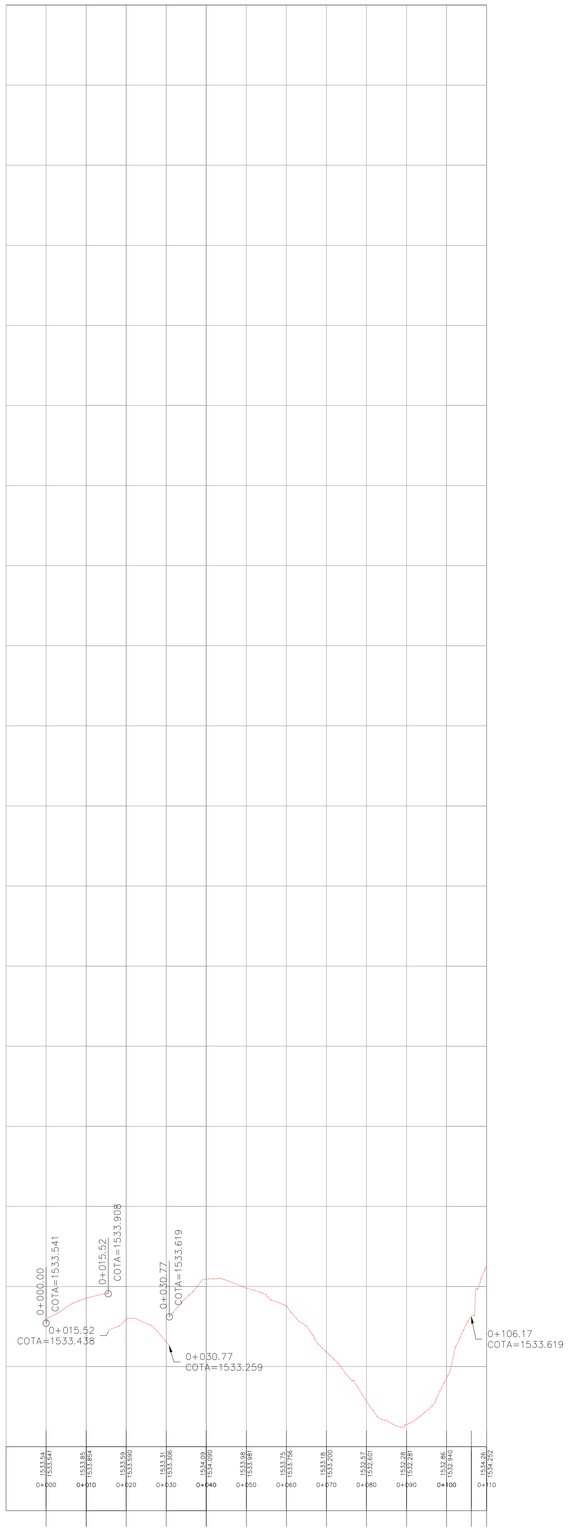


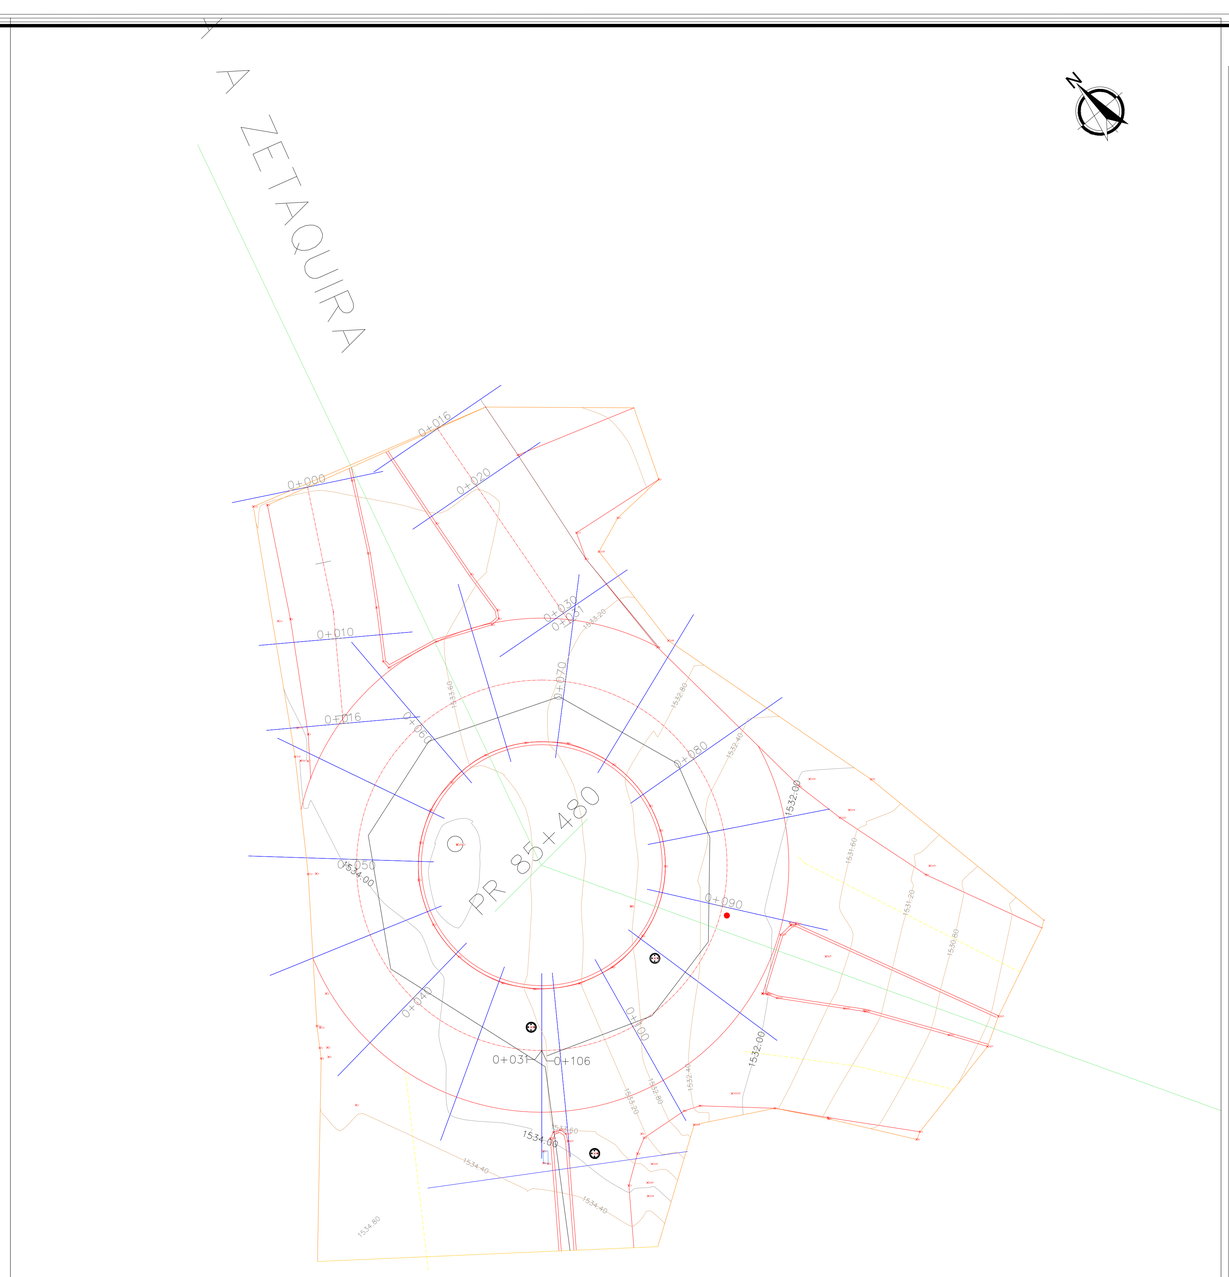


LOCALIZACIÓN

PROVINCIA DE LENGUPA

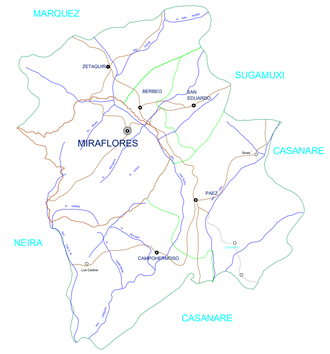


MUNICIPIO DE MIRAFLORES

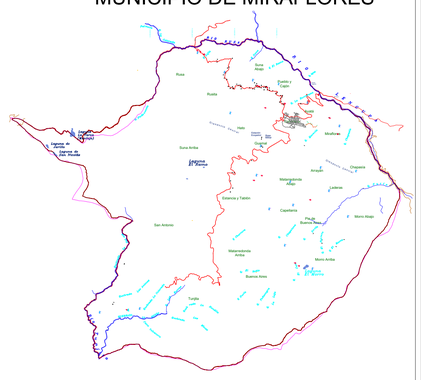

SECTOR URBANO



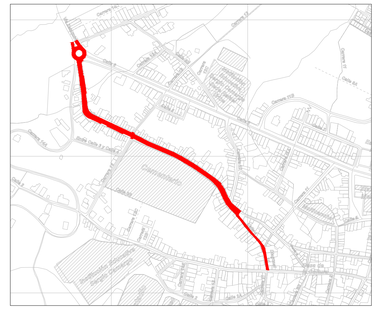

REPUBLICA DE COLOMBIA

DEPARTAMENTO DE BOYACA

MUNICIPIO DE MIRAFLORES

TOPÓGRAFO

PROYECTO:

MEJORAMIENTO DE VIAS URBANAS MUNICIPIO DE MIRAFLORES BOYACA

ALCALDESA

DRA. LEDYS SORAYA VERA MONROY

LOCALIZACIÓN

OBSERVACIONES:

I.

II.

III.

IV.

V.

VI.

CONTIENE :

TRAMO 1 SECTOR EL TRAPICHE

Fecha :

ENERO DE 2025

Revisó:

Levantó:

ESCALA:

PLANTA 1:1000

PERFIL H 1:1000

V 1:100

PLANO Nº:

1 de 2