

Planta Emplazamiento
1:5000



El proyecto se plantea a partir de un sendero como eje principal de conexión entre el Parque Yamesis y los espacios colindantes, buscando integrar el recorrido con nuevas zonas de estancia y disfrute para la comunidad. A través de esta intervención, se pretende revitalizar el parque, no solo como un lugar de paso, sino como un espacio activo y habitable. Asimismo, en el parque vecino se busca potencializar el área mediante estrategias de paisajismo, vegetación y articulación con el sendero, dándole mayor vida al entorno y fortaleciendo la relación entre ambos espacios públicos.




1 Planta General
1 : 150

āurea
Ingeniería & Arquitectura

PROYECTO:

PARQUE EDUCATIVO YAMESIES

ANTIOQUIA

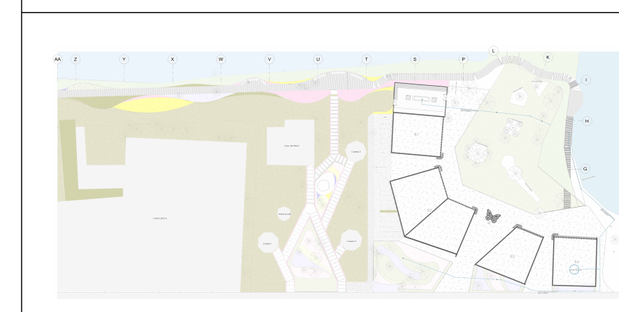

NOTAS GENERALES:

- Verificar en obra todas las dimensiones, niveles y pendientes antes de iniciar la intervención.
- El trazado del sendero deberá ajustarse a las condiciones reales del terreno, respetando árboles, zonas verdes y elementos existentes que se conserven.
- El sendero peatonal deberá mantener un ancho constante según lo indicado en plano, garantizando circulación cómoda y accesible.
- El acabado del sendero deberá ser antideslizante, resistente al tránsito peatonal y apto para exteriores.
- Cualquier interferencia con redes, árboles, cerramientos o elementos existentes deberá ser reportada antes de ejecutar la obra.

Todas las dimensiones, niveles, pendientes, materiales, mobiliario, vegetación e iluminación deberán verificarse en obra y ejecutarse conforme a los planos arquitectónicos, paisajísticos y detalles constructivos correspondientes, garantizando continuidad peatonal, accesibilidad, drenaje adecuado y correcta integración con los elementos existentes del parque.

CONTIENE:

DISEÑO ARQUITECTONICO Y PAISAJISMO

REVISIONES:

NOTAS ADICIONALES:

LOCALIZACION: El Bagre - Antioquia


FECHA: 11/05/2026

ARCHIVO: PE_BAGRE.rtv


DISEÑÓ: VALENTINA COAVA F. M.P A261472025 ANT.

FIRMA

PLANCHA No: P1

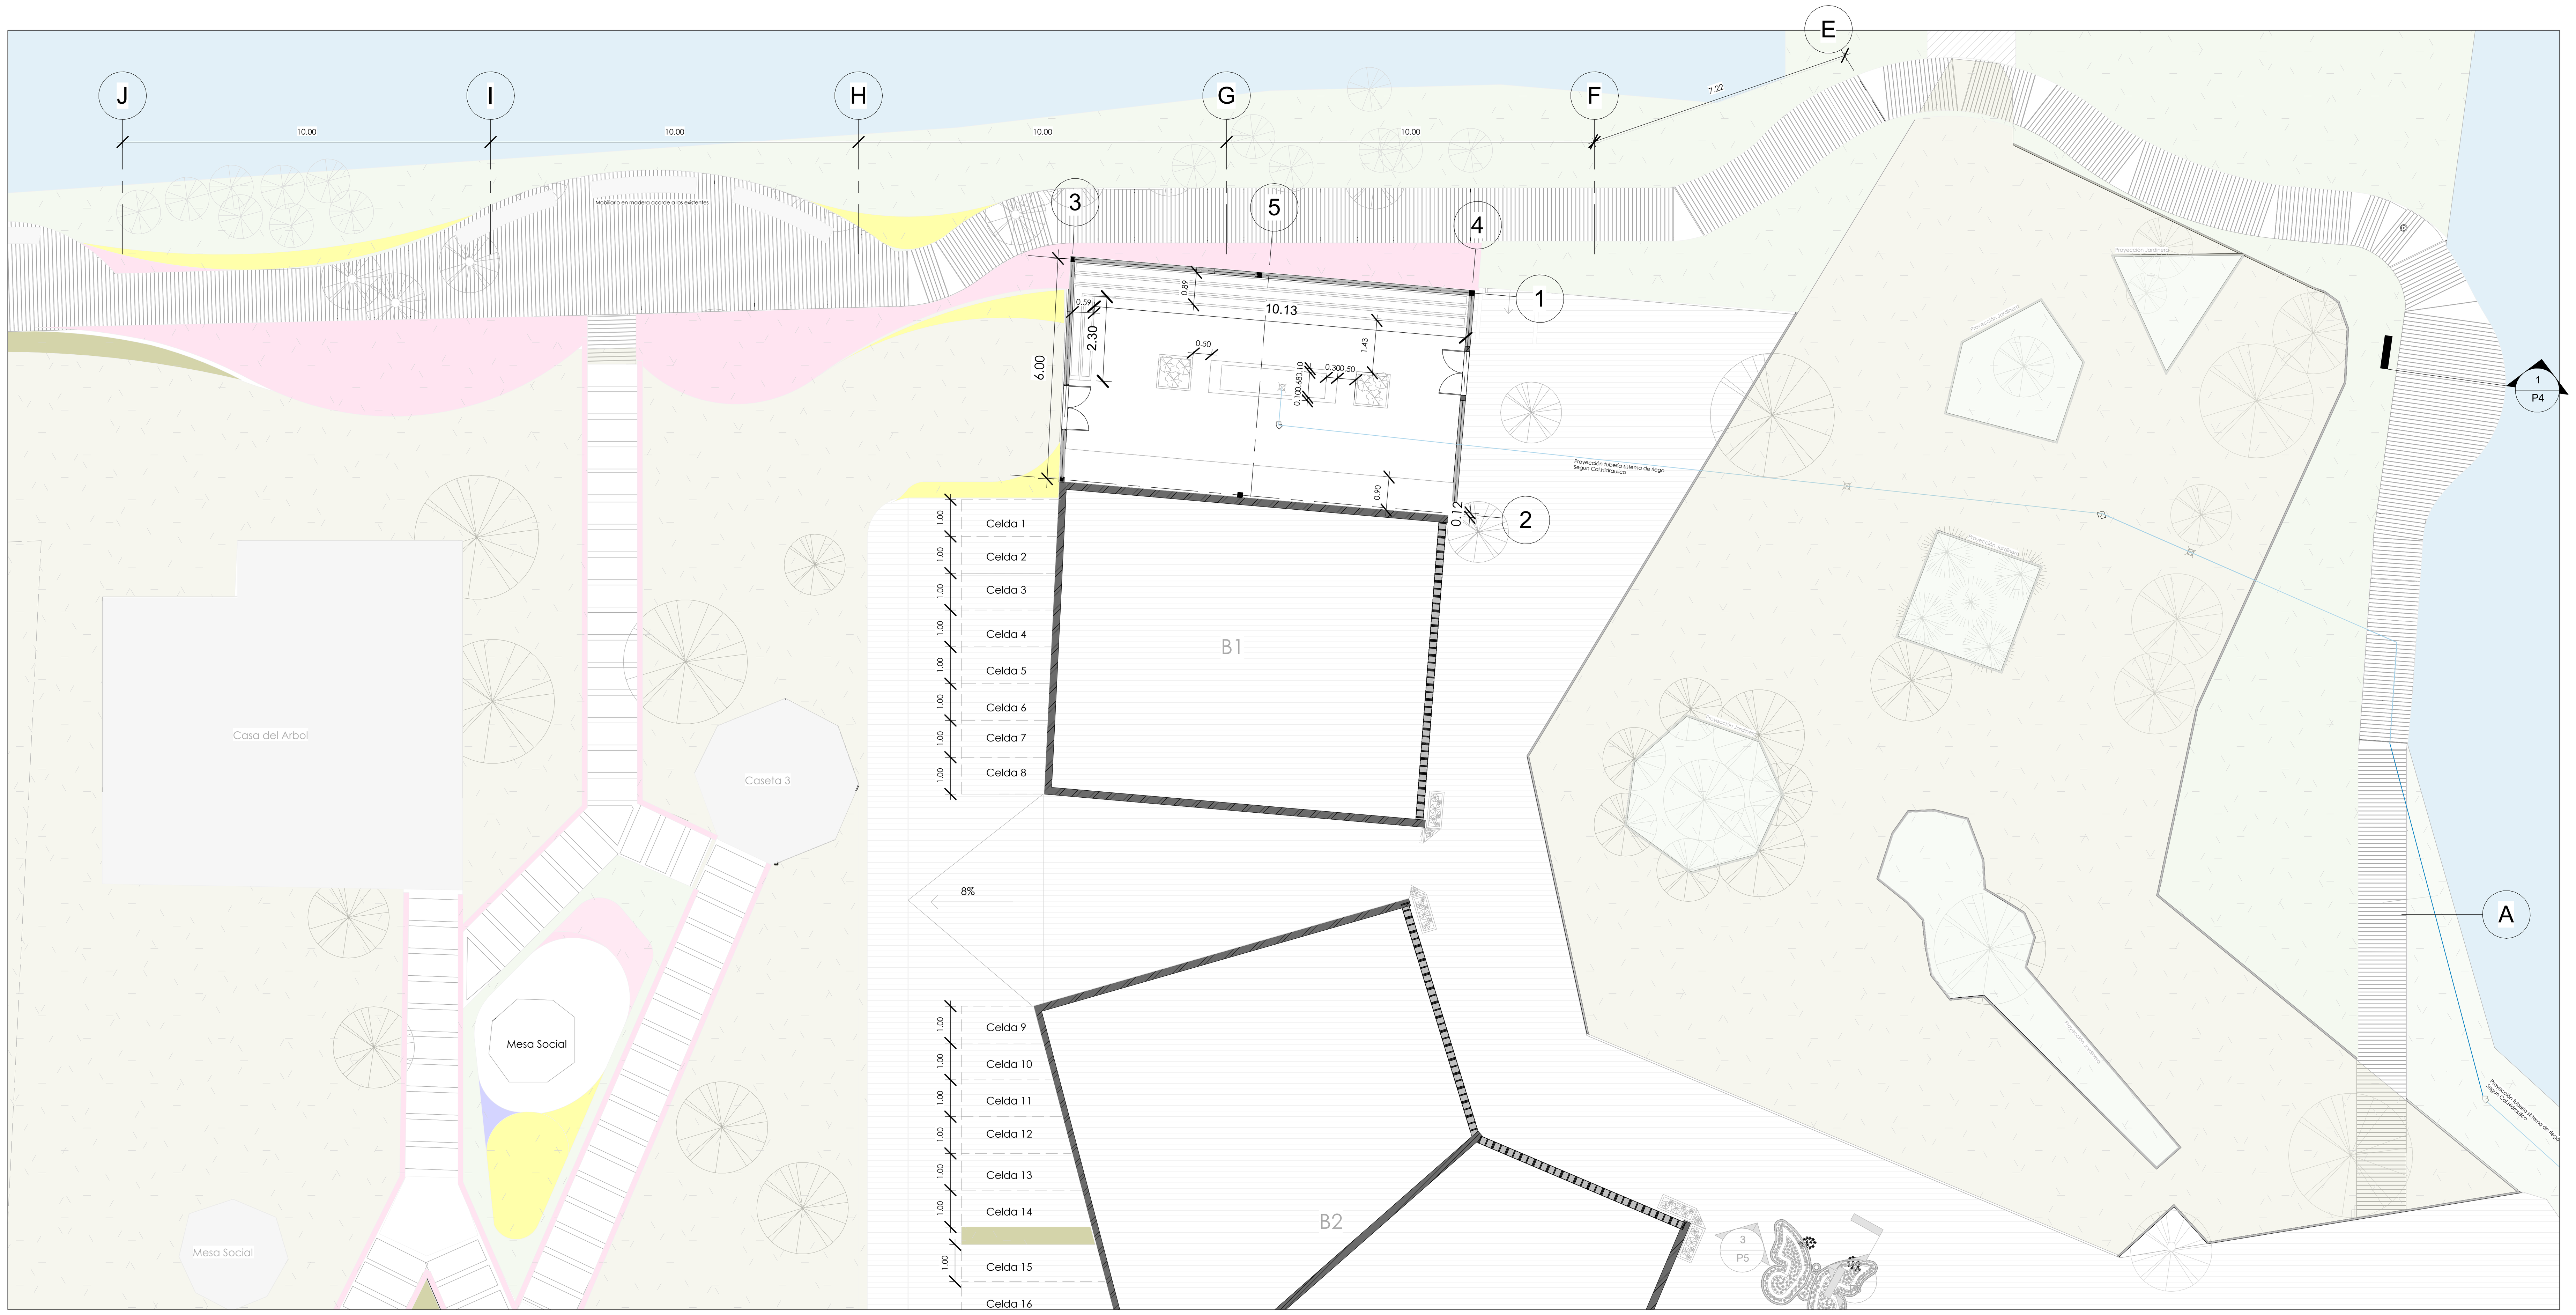

5 Planta Sendero
1 : 100

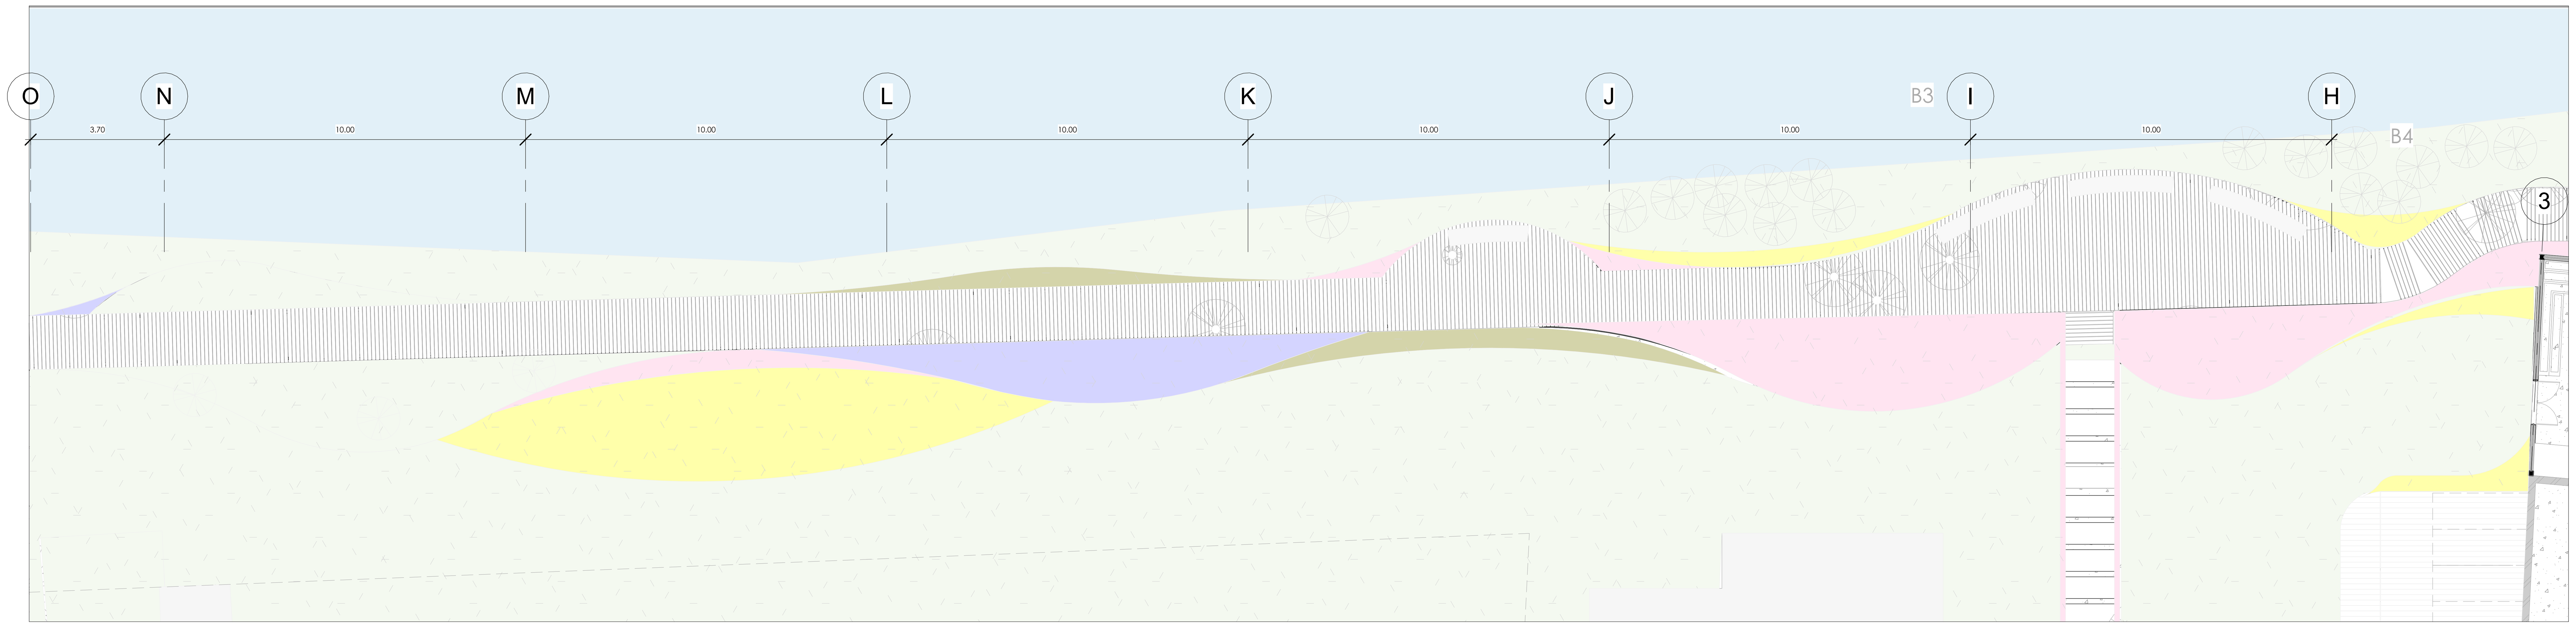

3 Planta Sendero via canal
1 : 100

āurea
Ingeniería & Arquitectura

PROYECTO:

PARQUE EDUCATIVO YAMESIES

ANTIOQUIA

NOTAS GENERALES:

- Verificar en obra todas las dimensiones, niveles y pendientes antes de iniciar la intervención.
- El trazado del sendero deberá ajustarse a las condiciones reales del terreno, respetando árboles, zonas verdes y elementos existentes que se conserven.
- El sendero peatonal deberá mantener un ancho constante según lo indicado en plano, garantizando circulación cómoda y accesible.
- El acabado del sendero deberá ser antideslizante, resistente al tránsito peatonal y apto para exteriores.
- Cualquier interferencia con redes, árboles, cerramientos o elementos existentes deberá ser reportada antes de ejecutar la obra.

Todas las dimensiones, niveles, pendientes, materiales, mobiliario, vegetación e iluminación deberán verificarse en obra y ejecutarse conforme a los planos arquitectónicos, paisajísticos y detalles constructivos correspondientes, garantizando continuidad peatonal, accesibilidad, drenaje adecuado y correcta integración con los elementos existentes del parque.

CONTIENE:

DISEÑO ARQUITECTONICO Y PAISAJISMO

REVISIONES:

NOTAS ADICIONALES:

LOCALIZACION: El Bagre - Antioquia

FECHA: 11/05/2026

ARCHIVO: PE_BAGRE.rtv

DISEÑÓ: VALENTINA COAVA F.
M.P A261472025 ANT.

FIRMA

PLANCHA No: P2



1 Planta Parque existente

1 : 100





aurea
Ingeniería & Arquitectura

PROYECTO:

PARQUE EDUCATIVO YAMESIES

ANTIOQUIA



NOTAS GENERALES:

- Verificar en obra todas las dimensiones, niveles y pendientes antes de iniciar la intervención.
- El trazado del sendero deberá ajustarse a las condiciones reales del terreno, respetando árboles, zonas verdes y elementos existentes que se conserven.
- El sendero peatonal deberá mantener un ancho constante según lo indicado en planos, garantizando circulación cómoda y accesible.
- El acabado del sendero deberá ser antideslizante, resistente al tránsito peatonal y apto para exteriores.
- Cualquier interferencia con redes, árboles, cerramientos o elementos existentes deberá ser reportada antes de ejecutar la obra.

Todas las dimensiones, niveles, pendientes, materiales, mobiliario, vegetación e iluminación deberán verificarse en obra y ejecutarse conforme a los planos arquitectónicos, paisajísticos y detalles constructivos correspondientes, garantizando continuidad peatonal, accesibilidad, drenaje adecuado y correcta integración con los elementos existentes del parque.

CONTIENE:

DISEÑO ARQUITECTONICO Y PAISAJISMO

REVISIONES:

NOTAS ADICIONALES:

LOCALIZACION: El Bagre - Antioquia


FECHA: 11/05/2026

ARCHIVO: PE_BAGRE.rtv


DISEÑÓ: VALENTINA COAVA F. M.P A261472025 ANT.

FIRMA

PLANCHA No: P3

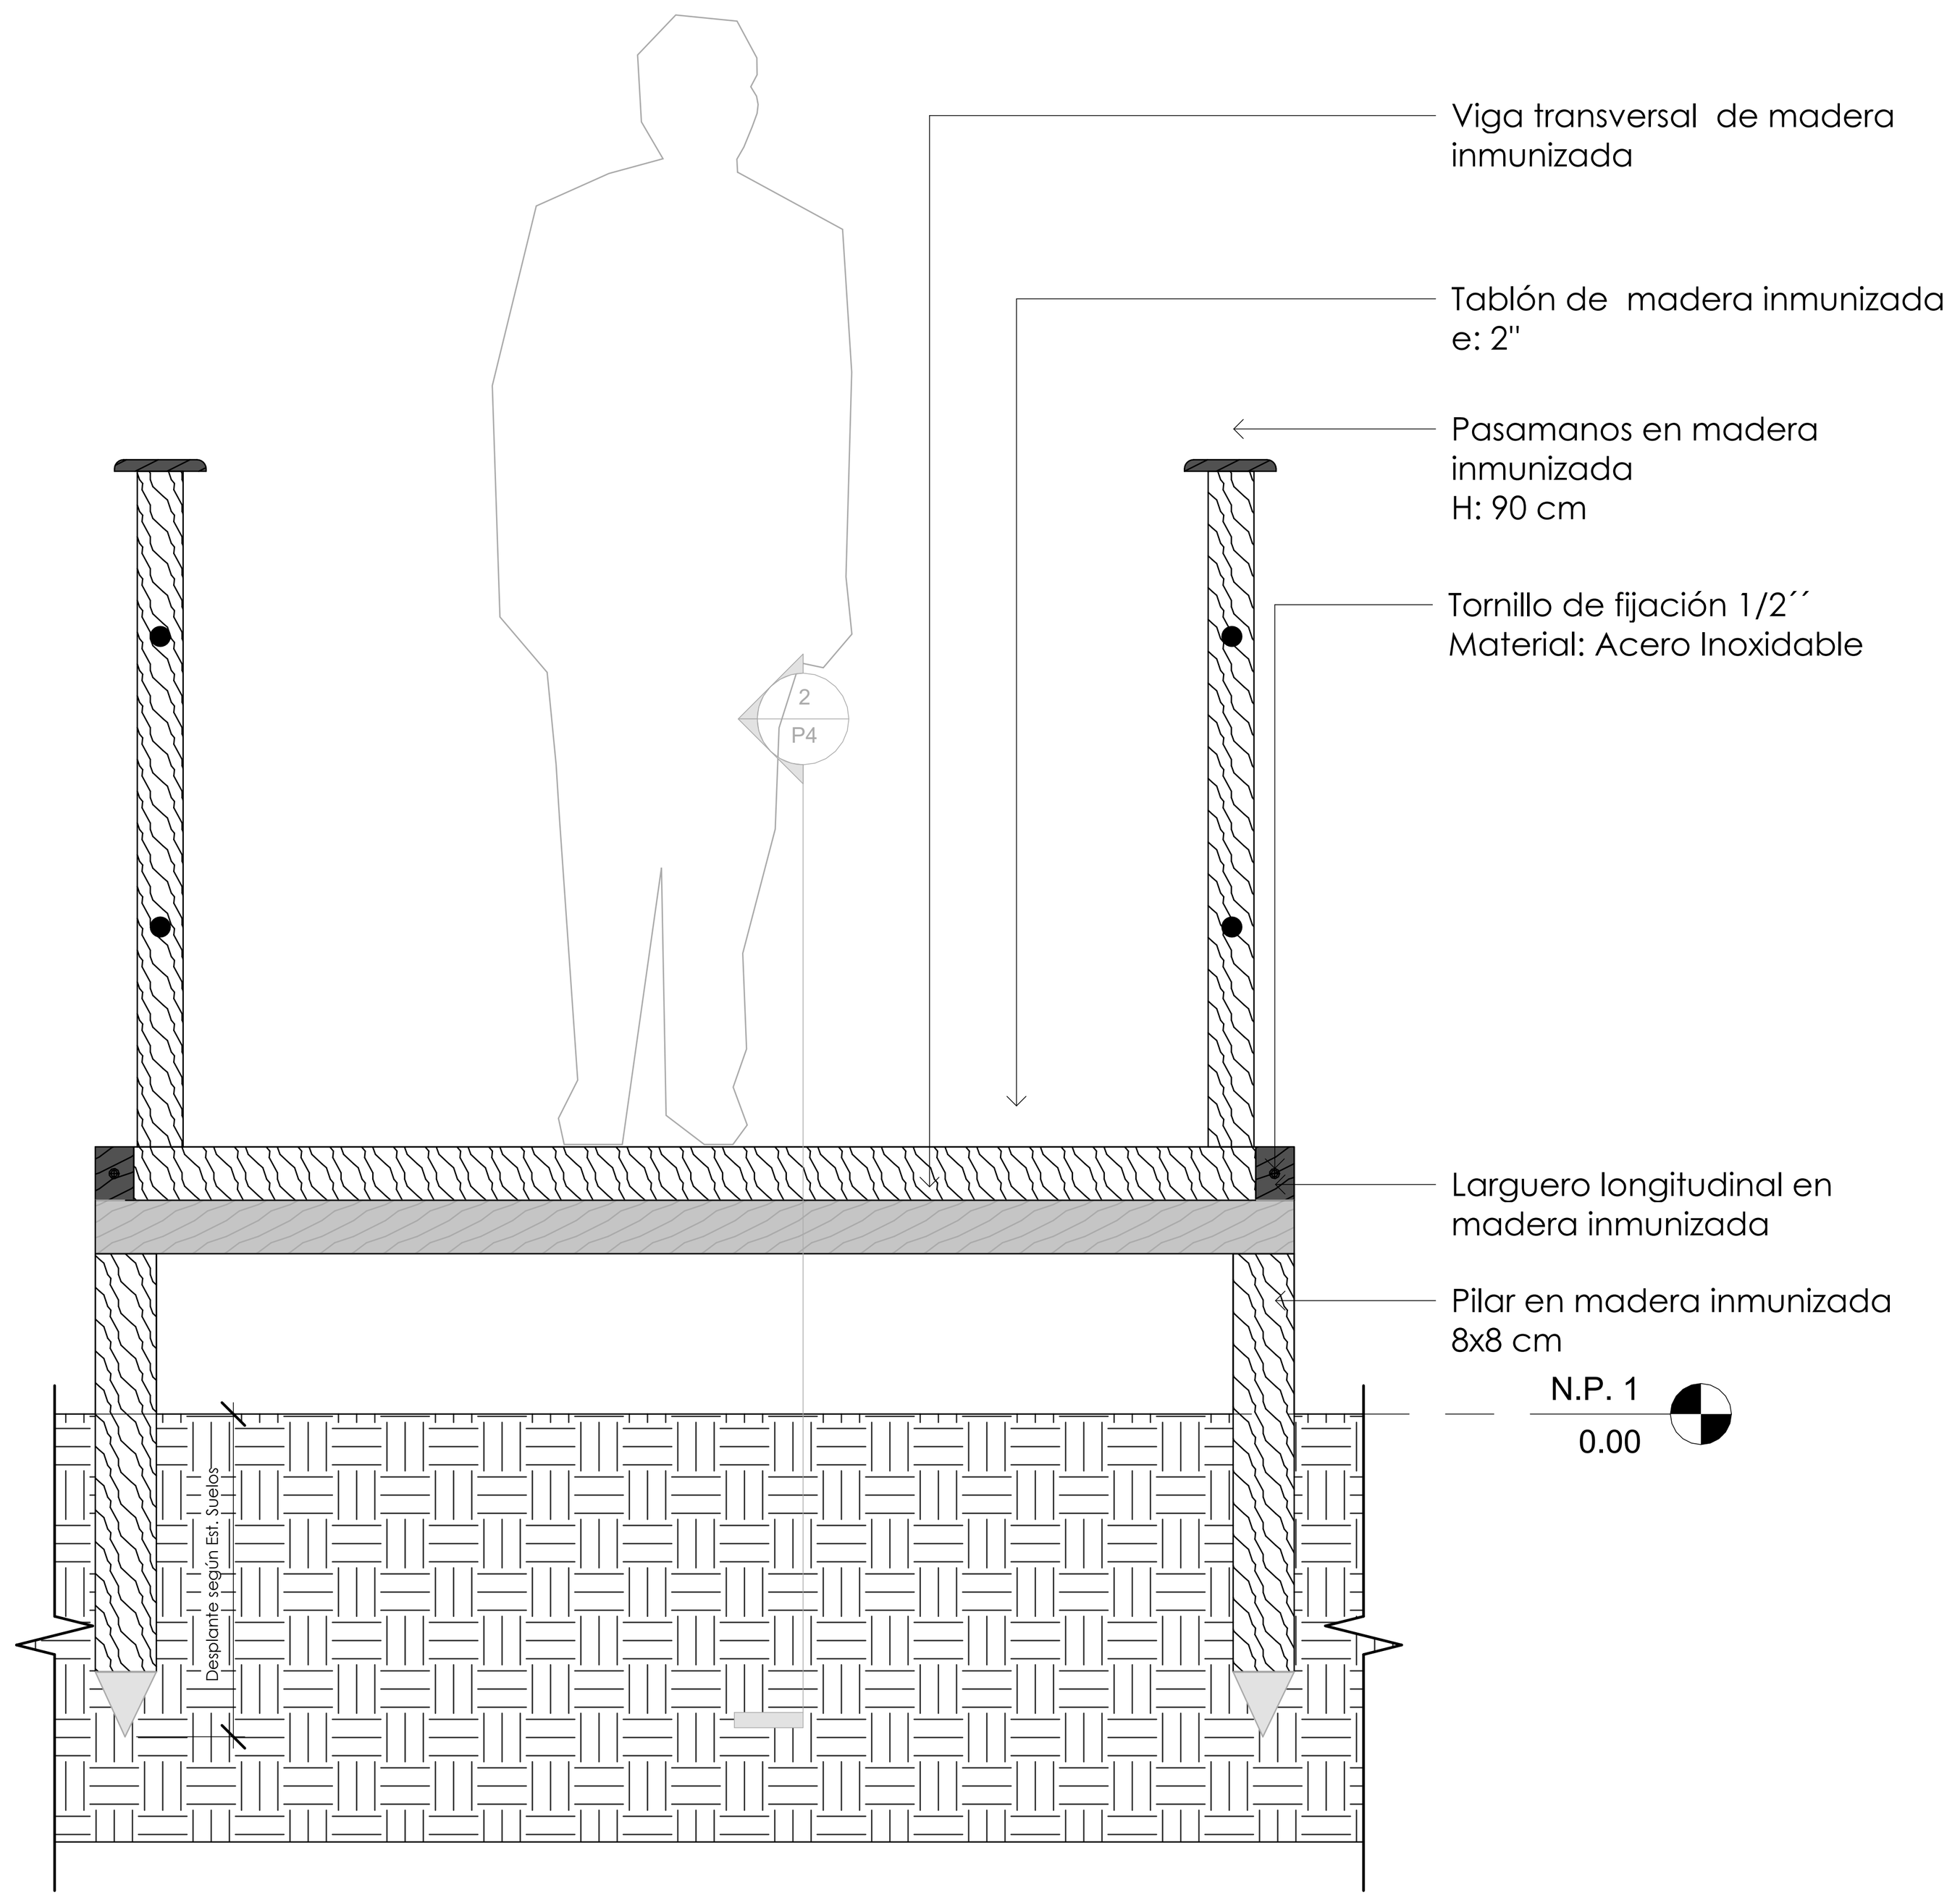



3 Seccion Sendero B'B
1 : 10

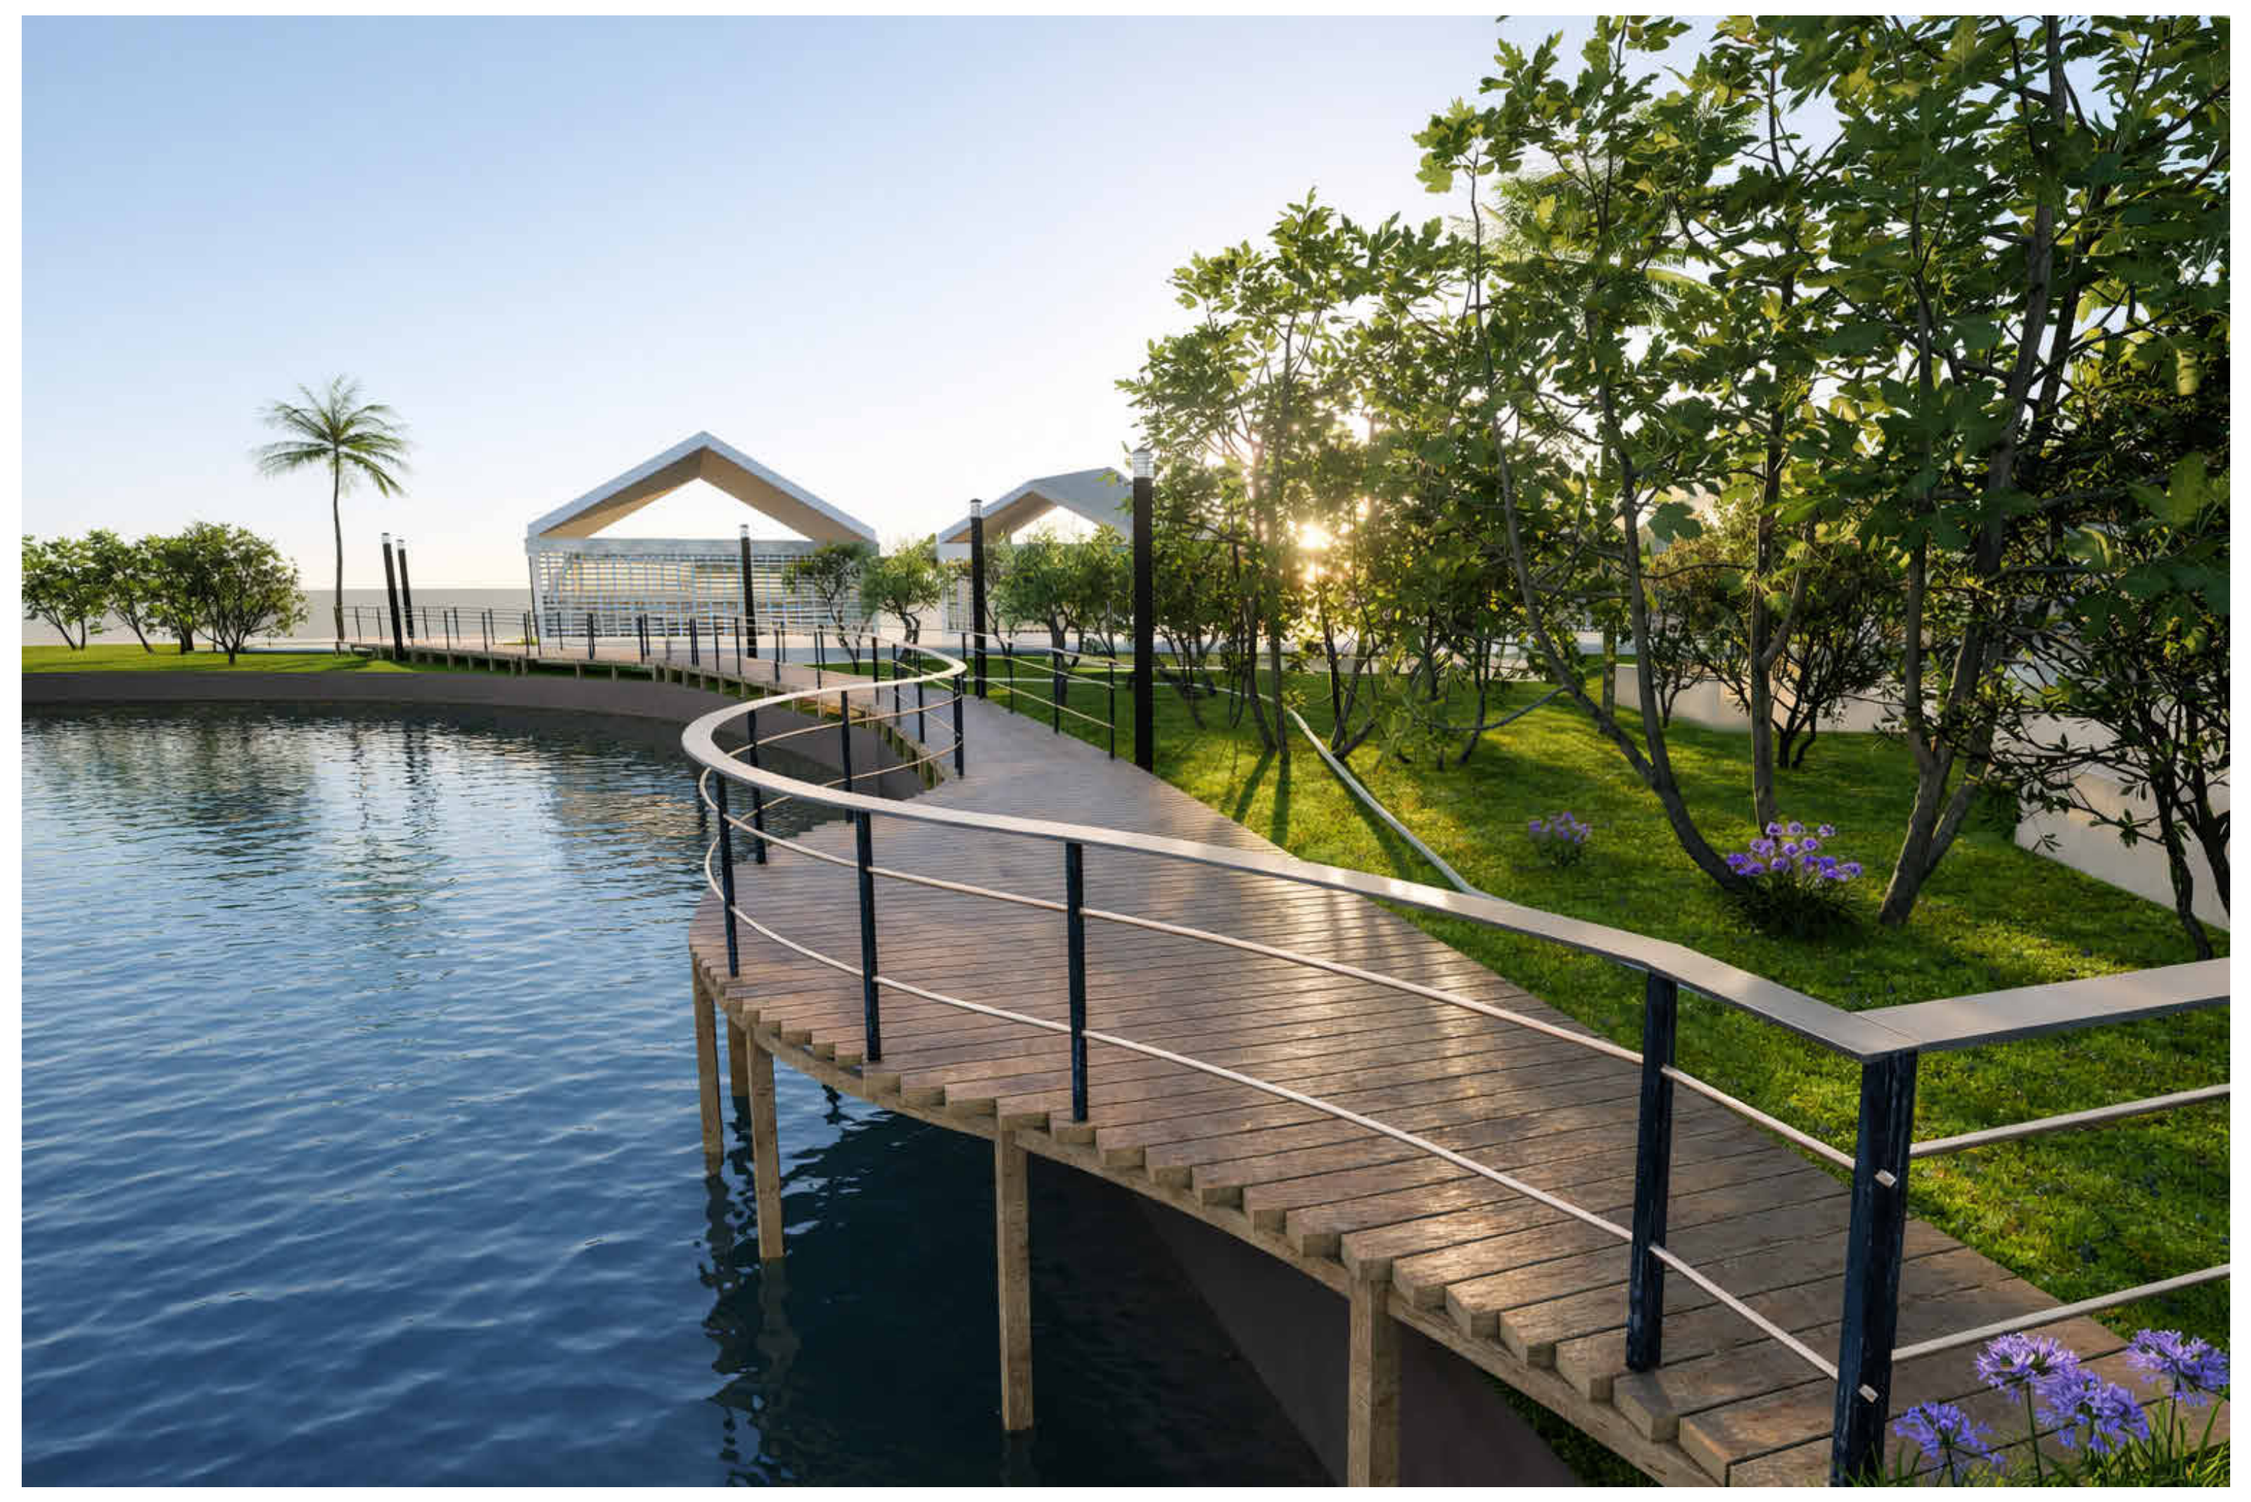






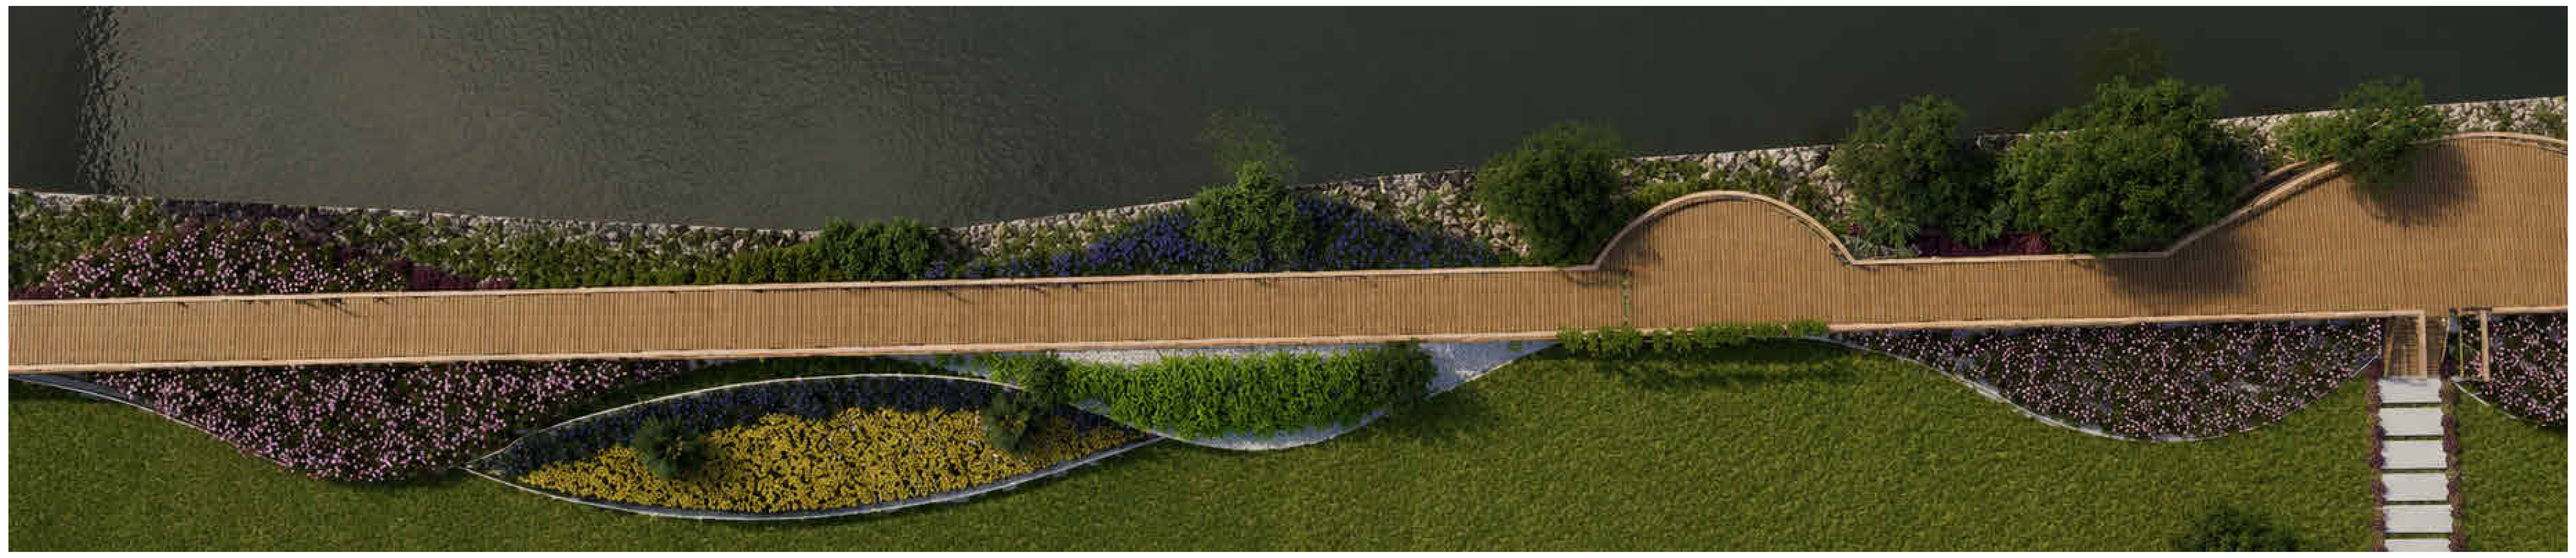

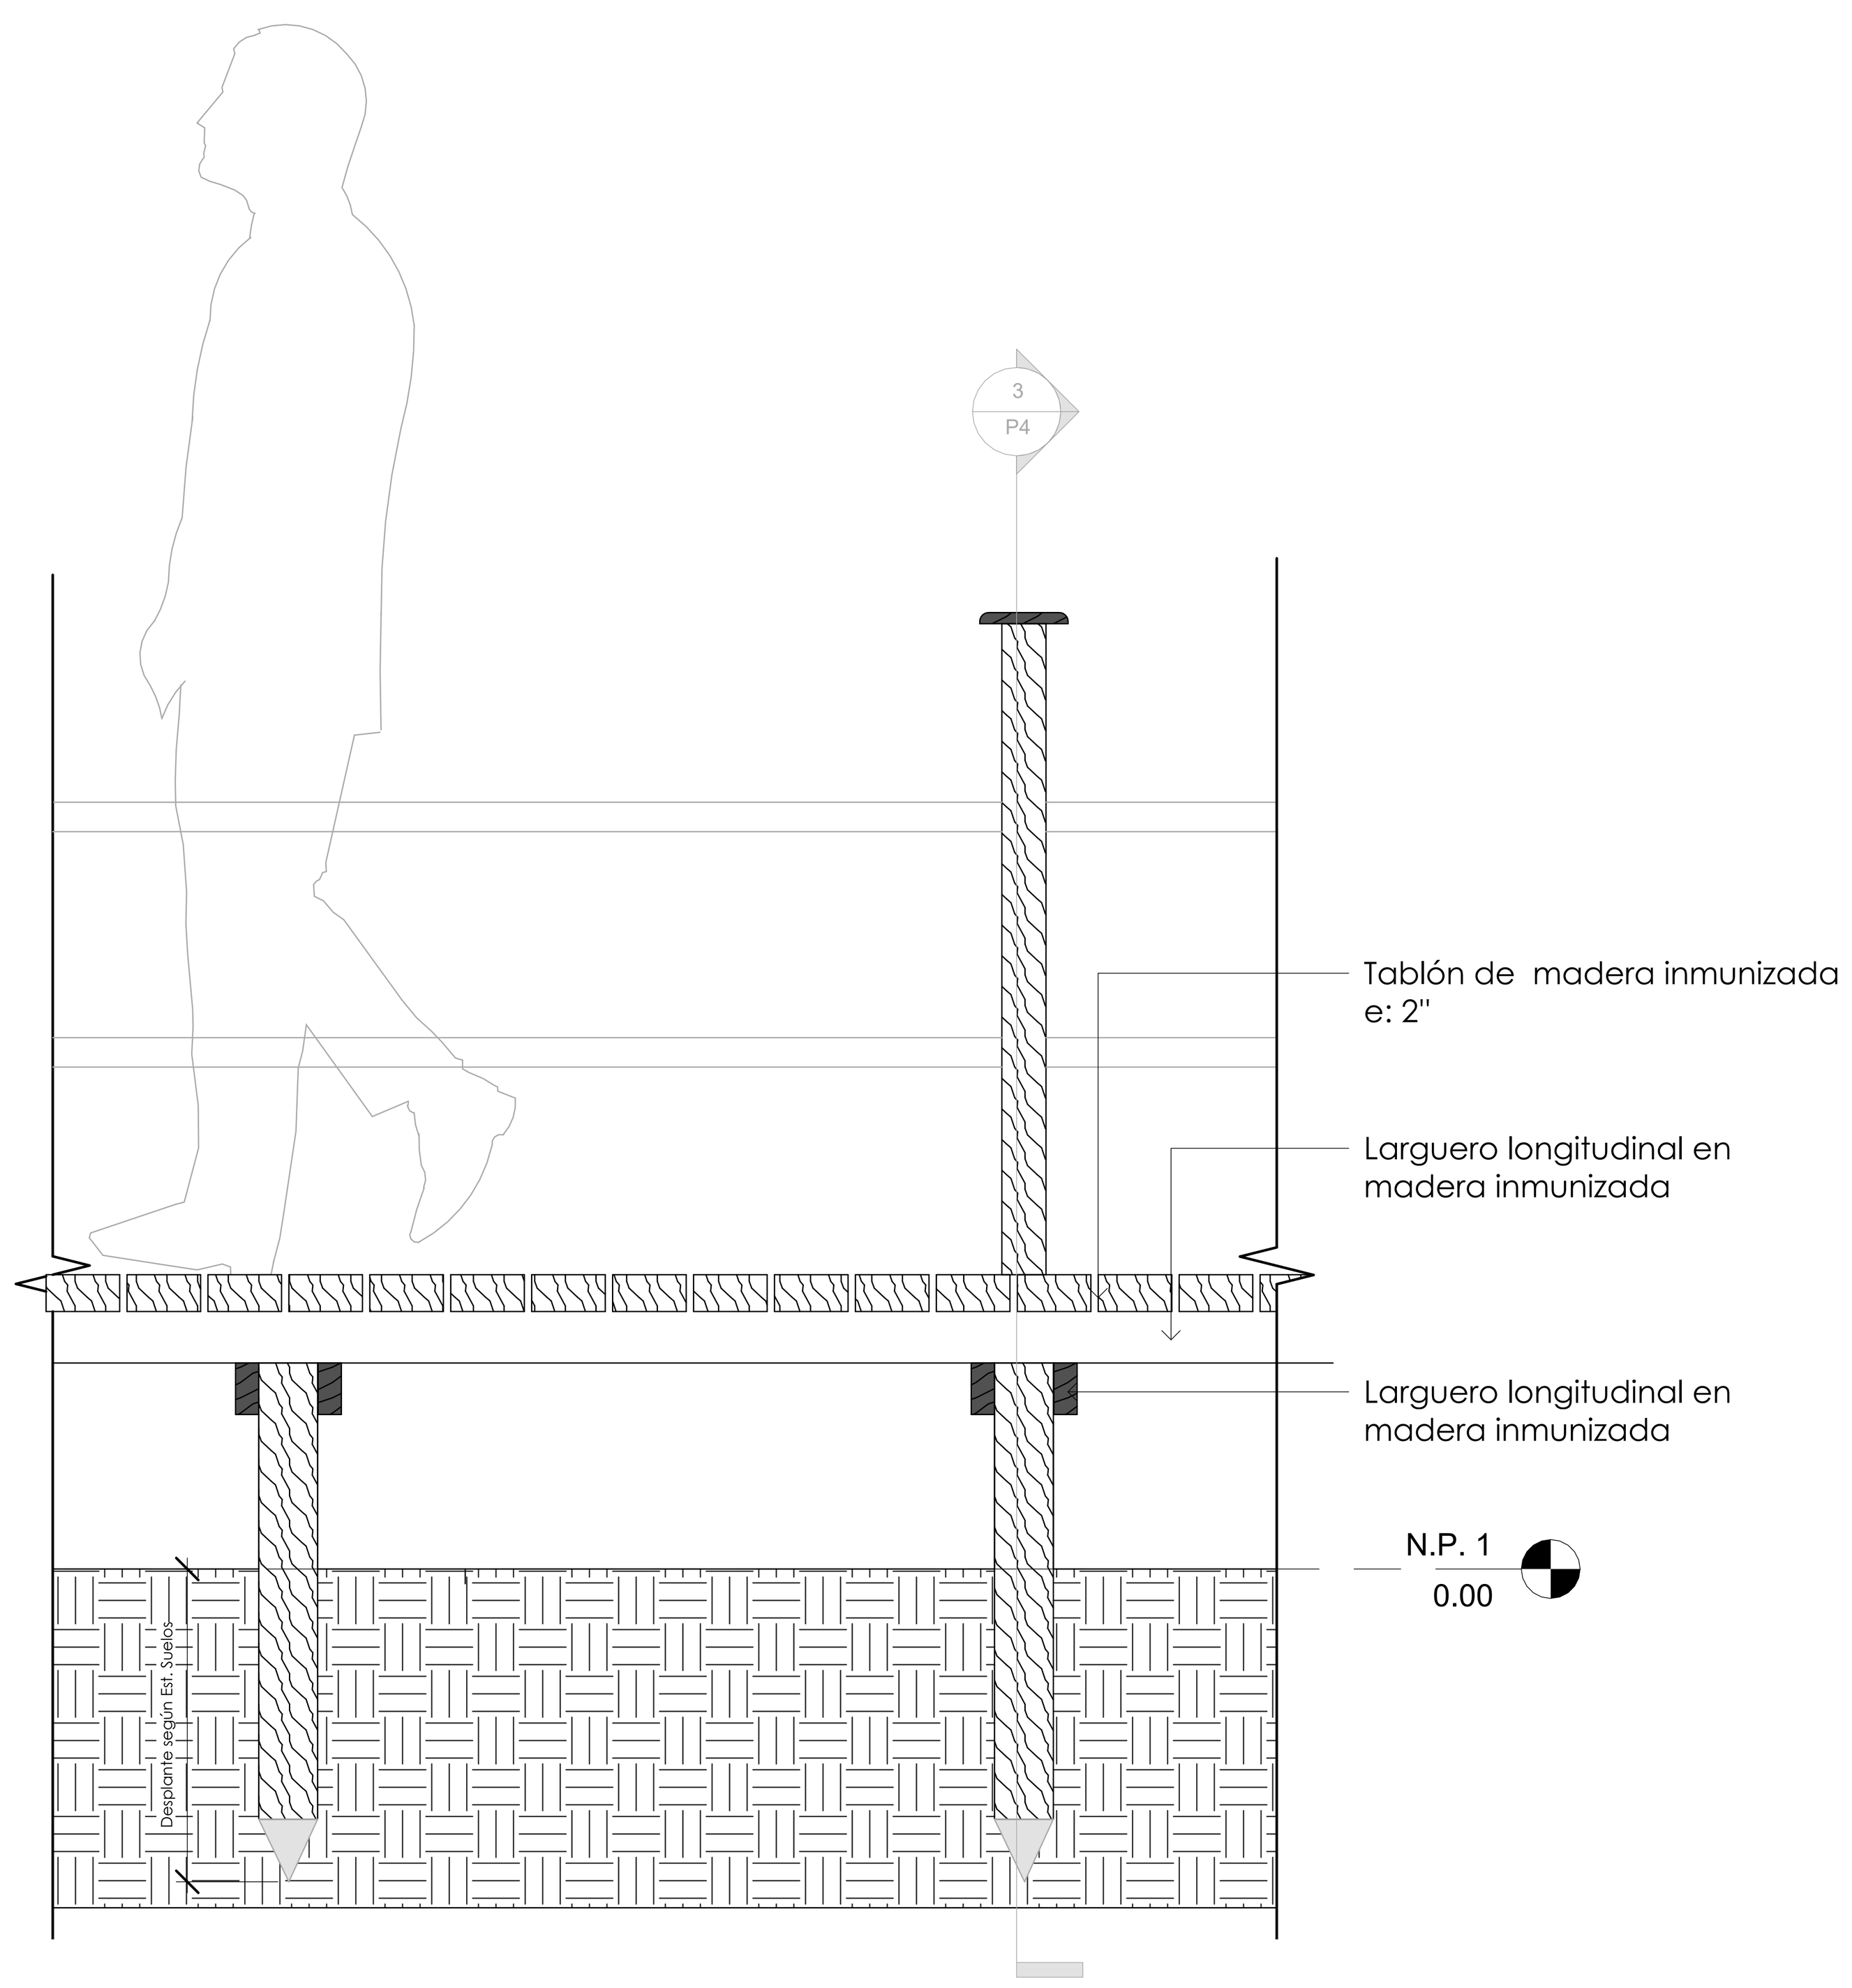

2 Seccion Sendero A'A
1 : 10

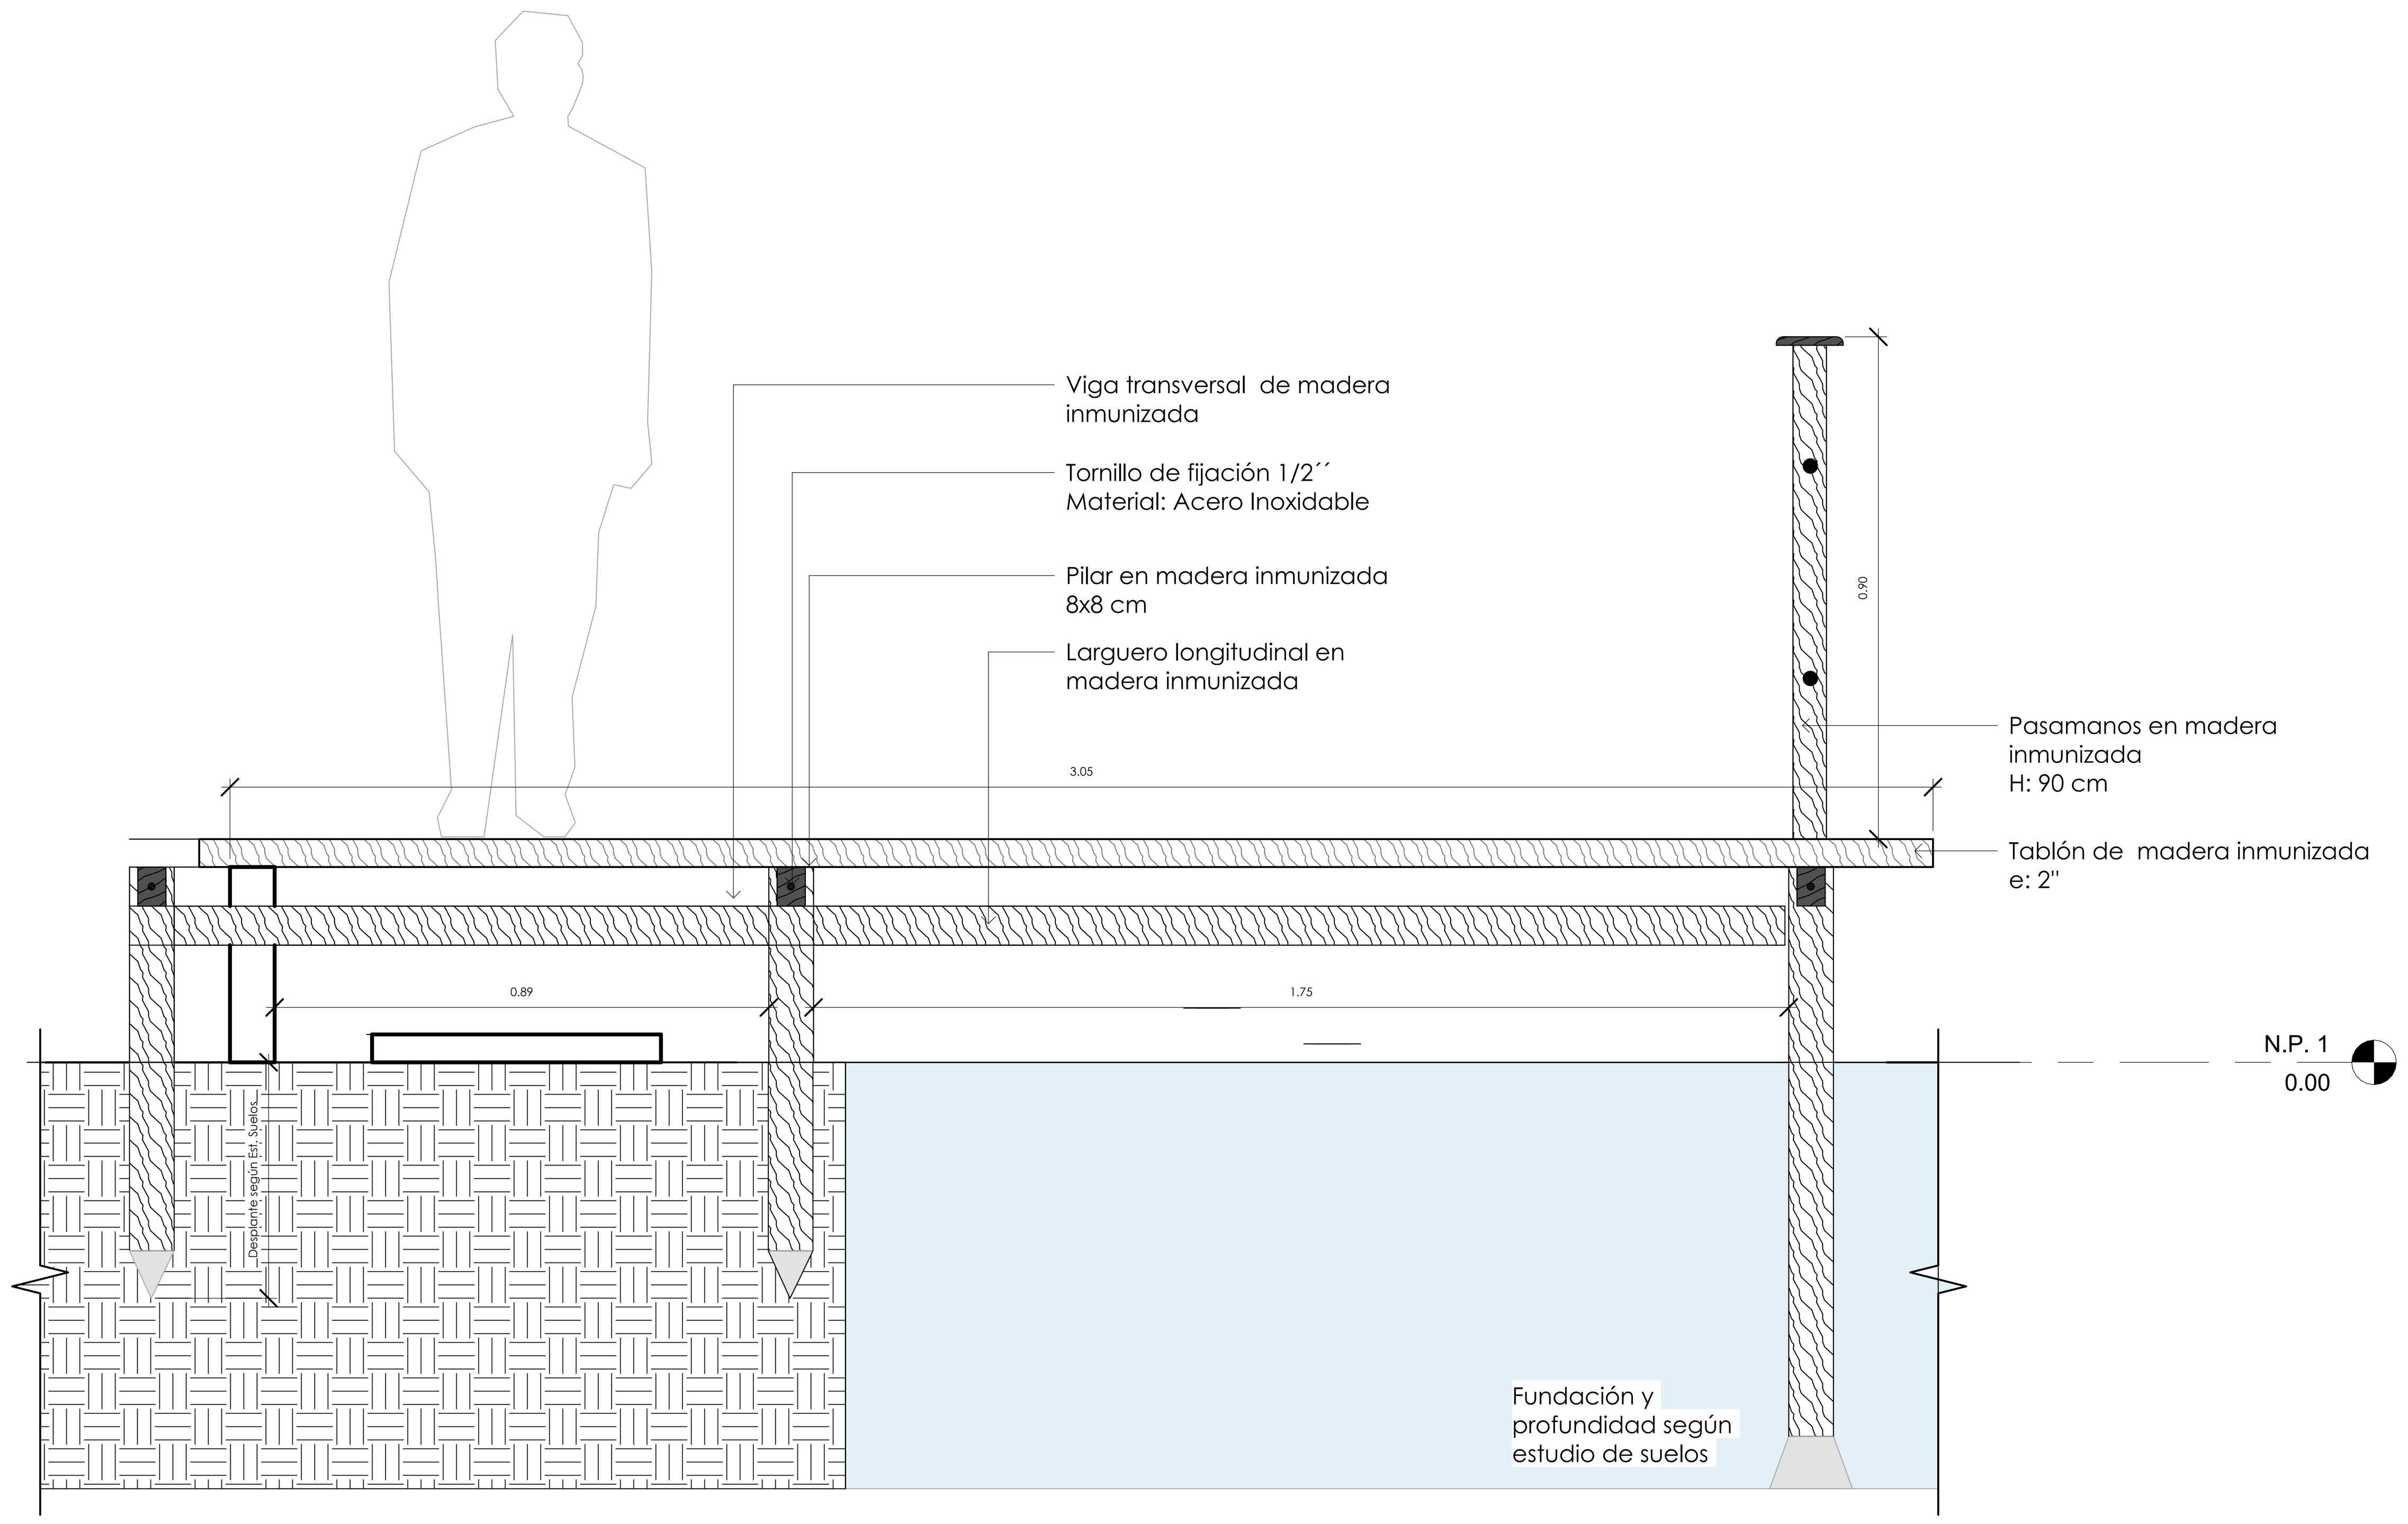


1 Seccion Sendero agua
1 : 10

āurea
Ingeniería & Arquitectura

PROYECTO:

PARQUE EDUCATIVO YAMESIES

ANTIOQUIA

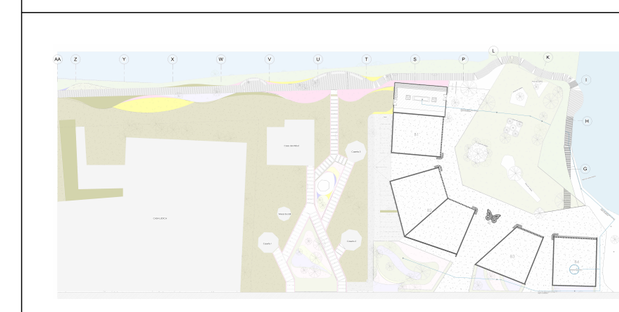

NOTAS GENERALES:

- Verificar en obra todas las dimensiones, niveles y pendientes antes de iniciar la intervención.
- El trazado del sendero deberá ajustarse a las condiciones reales del terreno, respetando árboles, zonas verdes y elementos existentes que se conserven.
- El sendero peatonal deberá mantener un ancho constante según lo indicado en plano, garantizando circulación cómoda y accesible.
- El acabado del sendero deberá ser antideslizante, resistente al tránsito peatonal y apto para exteriores.
- Cualquier interferencia con redes, árboles, cerramientos o elementos existentes deberá ser reportada antes de ejecutar la obra.

Todas las dimensiones, niveles, pendientes, materiales, mobiliario, vegetación e iluminación deberán verificarse en obra y ejecutarse conforme a los planos arquitectónicos, paisajísticos y detalles constructivos correspondientes, garantizando continuidad peatonal, accesibilidad, drenaje adecuado y correcta integración con los elementos existentes del parque.

CONTIENE:

DISEÑO ARQUITECTONICO Y PAISAJISMO

REVISIONES:

NOTAS ADICIONALES:

LOCALIZACION: El Bagre - Antioquia


FECHA: 11/05/2026

ARCHIVO: PE_BAGRE.rtv

DISEÑÓ: VALENTINA COAVA F.
M.P A261472025 ANT.


FIRMA

PLANCHA No: P4

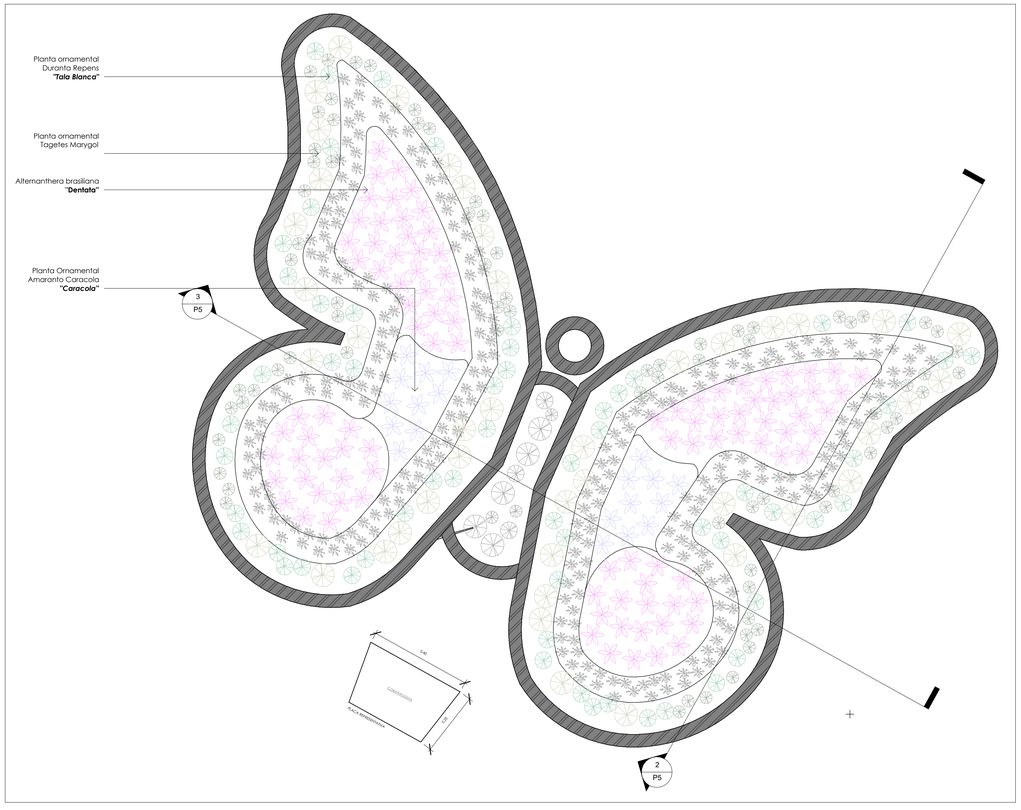


1 Planta Mariposa monumento
1 : 10



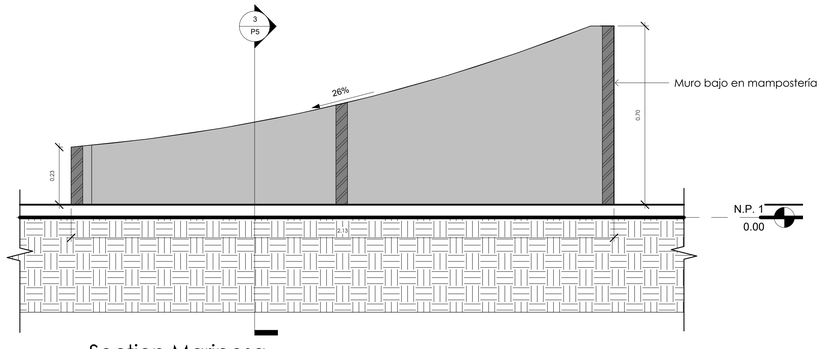

2 Section Mariposa
1 : 10

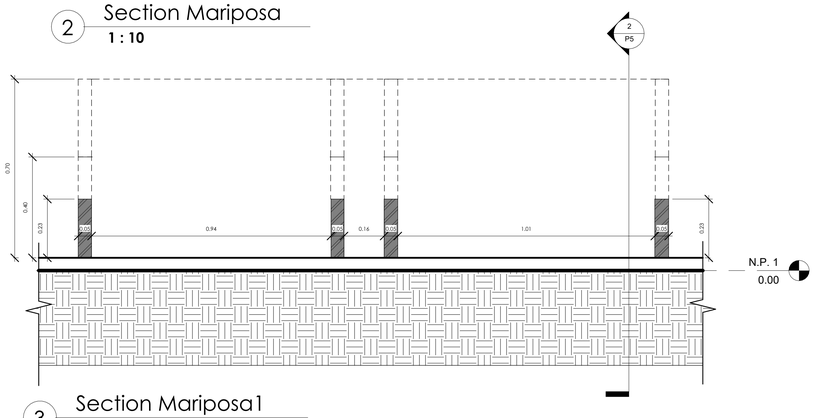

3 Section Mariposa1
1 : 10

ESPECIFICACIONES DE PLANTAS SELECCIONADAS

- Duranta Repens
Especie seleccionadas por su alta adaptabilidad a los suelos aluviales y condiciones climáticas cálido-húmedas de El Bagre, Antioquia, tolerando adecuadamente la alta pluviosidad; presenta buena resistencia natural a plagas propias del trópico, bajo requerimiento de mantenimiento y alto valor paisajístico gracias a su follaje brillante, floración lila-violácea y frutos ornamentales, lo que permite su uso como arbusto estructurador, aportando además valor ecológico al atraer polinizadores y aves, y valor educativo al promover el uso de especies adaptadas al contexto local en procesos de restauración y embellecimiento del área intervenida

- Tagetes Marygol
Es una especie herbácea ornamental de porte bajo (20–40 cm de altura), ciclo anual y floración abundante en tonos amarillo y naranja intenso, adaptada a climas cálidos tropicales como el de El Bagre, Antioquia. Se selecciona por su buena adaptación a suelos de fertilidad media con buen drenaje, alta tolerancia a radiación solar directa y comportamiento estable en condiciones de humedad propias del Bajo Cauca. Presenta crecimiento rápido, mantenimiento sencillo y resistencia natural a plagas, además de propiedades repelentes frente a nematodos y ciertos insectos, lo que mejora la sanidad del jardín. Su alto valor paisajístico radica en su coloración vibrante y su capacidad de generar masas florales compactas para bordes y macizos, mientras que su valor ecológico se refleja en la atracción de polinizadores, contribuyendo al equilibrio y embellecimiento del espacio intervenido.

- Vinca Morada
es una especie herbácea perenne de porte bajo (20–40 cm de altura), crecimiento compacto y floración continua en tonalidades moradas intensas, con centro contrastante que aporta dinamismo visual.e selecciona bajo criterios silviculturales por su alta tolerancia a radiación solar directa, buena adaptación a suelos de fertilidad media con adecuado drenaje y resistencia a periodos de lluvia propios del Bajo Cauca. Presenta bajo requerimiento de mantenimiento, buena resistencia a plagas y capacidad de florecer incluso en condiciones de estrés moderado.

- Amaranto Caracola
Es una especie herbácea ornamental de porte bajo a medio (30–60 cm de altura), caracterizada por su inflorescencia ondulada y aterciopelada en forma de cresta, en tonalidades que van del fucsia al morado intenso, lo que le confiere alto impacto visual.Presenta buena tolerancia a radiación solar directa, crecimiento rápido y mantenimiento moderado, siendo relativamente resistente a plagas comunes del trópico. Desde el enfoque paisajístico, se emplea como punto focal o masa de color en macizos y jardineras, generando textura y contraste frente a especies de follaje fino; ecológicamente aporta valor al atraer polinizadores y enriquecer la diversidad visual del jardín.

COMPATIBILIDAD ECOLÓGICA
La asociación de Duranta repens, Amaranto caracola, Vinca morada, Tagetes y Coleo limón configura una comunidad ornamental tropical técnicamente viable para las condiciones climáticas de El Bagre, Antioquia, al estructurarse por estratos que reducen la competencia radicular y lumínica, favorecen la estabilidad visual y promueven interacciones funcionales como la atracción de polinizadores y el control biológico natural; en conjunto, esta composición no solo cumple un propósito estético, sino que consolida un sistema vegetal equilibrado, resiliente y adaptable al contexto.

áurea
Ingeniería & Arquitectura

PROYECTO:

PARQUE EDUCATIVO YAMESIES

ANTIOQUIA



NOTAS GENERALES:

- Verificar en obra todas las dimensiones, niveles y pendientes antes de iniciar la intervención.
- El trazado del sendero deberá ajustarse a las condiciones reales del terreno, respetando árboles, zonas verdes y elementos existentes que se conserven.
- El sendero peatonal deberá mantener un ancho constante según lo indicado en planos, garantizando circulación cómoda y accesible.
- El acabado del sendero deberá ser antideslizante, resistente al tránsito peatonal y apto para exteriores.
- Cualquier interferencia con redes, árboles, cerramientos o elementos existentes deberá ser reportada antes de ejecutar la obra.

Todas las dimensiones, niveles, pendientes, materiales, mobiliario, vegetación e iluminación deberán verificarse en obra y ejecutarse conforme a los planos arquitectónicos, paisajísticos y detalles constructivos correspondientes, garantizando continuidad peatonal, accesibilidad, drenaje adecuado y correcta integración con los elementos existentes del parque.

CONTIENE:

DISEÑO ARQUITECTONICO Y PAISAJISMO

REVISIONES:

NOTAS ADICIONALES:

LOCALIZACION: El Bagre - Antioquia


FECHA: 11/05/2026

ARCHIVO: PE_BAGRE.rtv

DISEÑO: VALENTINA COAVA F.
M.P A261472025 ANT.


FIRMA


PLANCHA No: P5

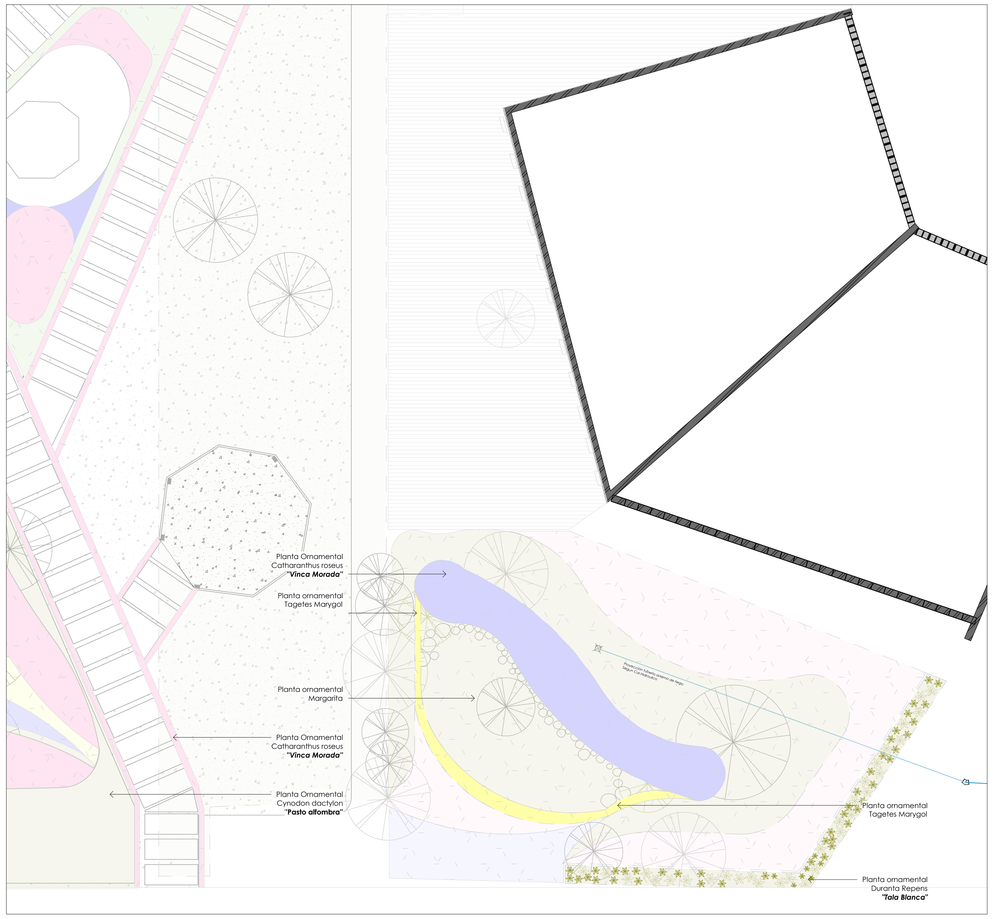

1 Planta Jardin-1


1 : 75

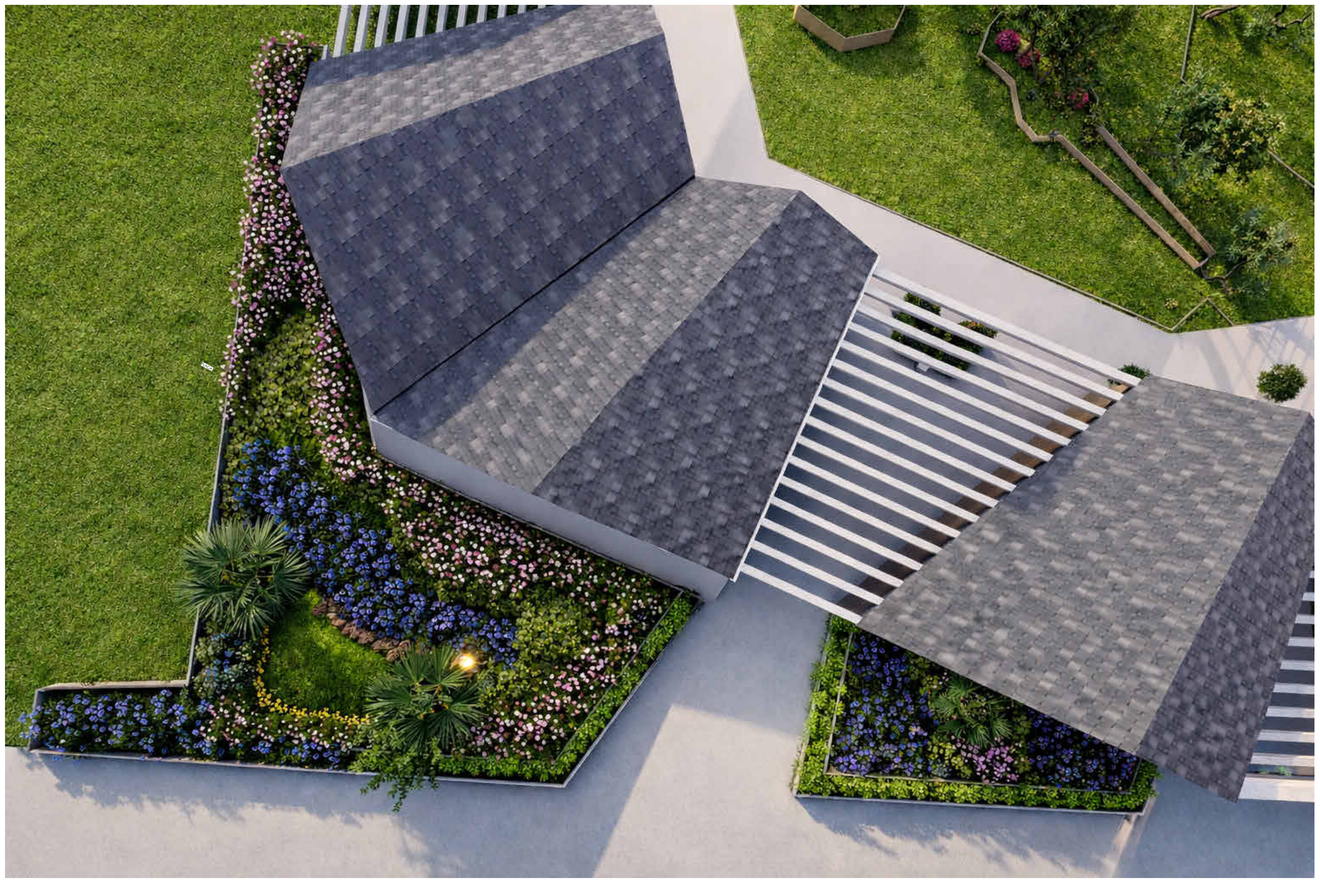

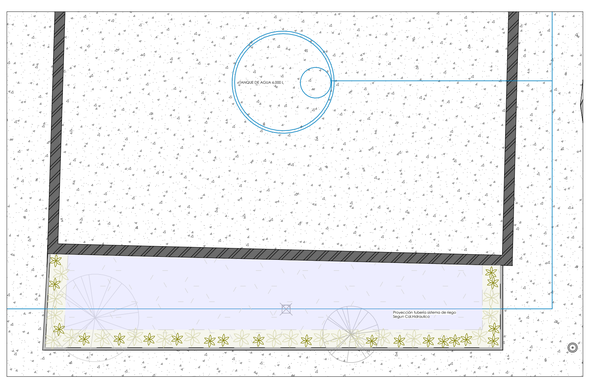

3 Planta Jardin-3

1 : 50

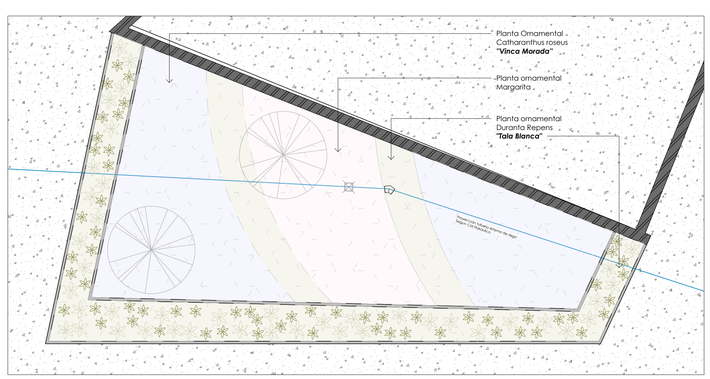

2 Planta Jardin-2

1 : 50



aurea
Ingeniería & Arquitectura

PROYECTO:

PARQUE EDUCATIVO YAMESIES

ANTIOQUIA



NOTAS GENERALES:

- Verificar en obra todas las dimensiones, niveles y pendientes antes de iniciar la intervención.
- El trazado del sendero deberá ajustarse a las condiciones reales del terreno, respetando árboles, zonas verdes y elementos existentes que se conserven.
- El sendero peatonal deberá mantener un ancho constante según lo indicado en planos, garantizando circulación cómoda y accesible.
- El acabado del sendero deberá ser antideslizante, resistente al tránsito peatonal y apto para exteriores.
- Cualquier interferencia con redes, árboles, cerramientos o elementos existentes deberá ser reportada antes de ejecutar la obra.

Todas las dimensiones, niveles, pendientes, materiales, mobiliario, vegetación e iluminación deberán verificarse en obra y ejecutarse conforme a los planos arquitectónicos, paisajísticos y detalles constructivos correspondientes, garantizando continuidad peatonal, accesibilidad, drenaje adecuado y correcta integración con los elementos existentes del parque.

CONTIENE:

DISEÑO ARQUITECTONICO Y PAISAJISMO

REVISIONES:

NOTAS ADICIONALES:

LOCALIZACION: El Bagre - Antioquia


FECHA: 11/05/2026

ARCHIVO: PE_BAGRE.rtv

DISEÑÓ: VALENTINA COAVA F.
M.P. A2617472025 ANT.


FIRMA

PLANCHA No: P6

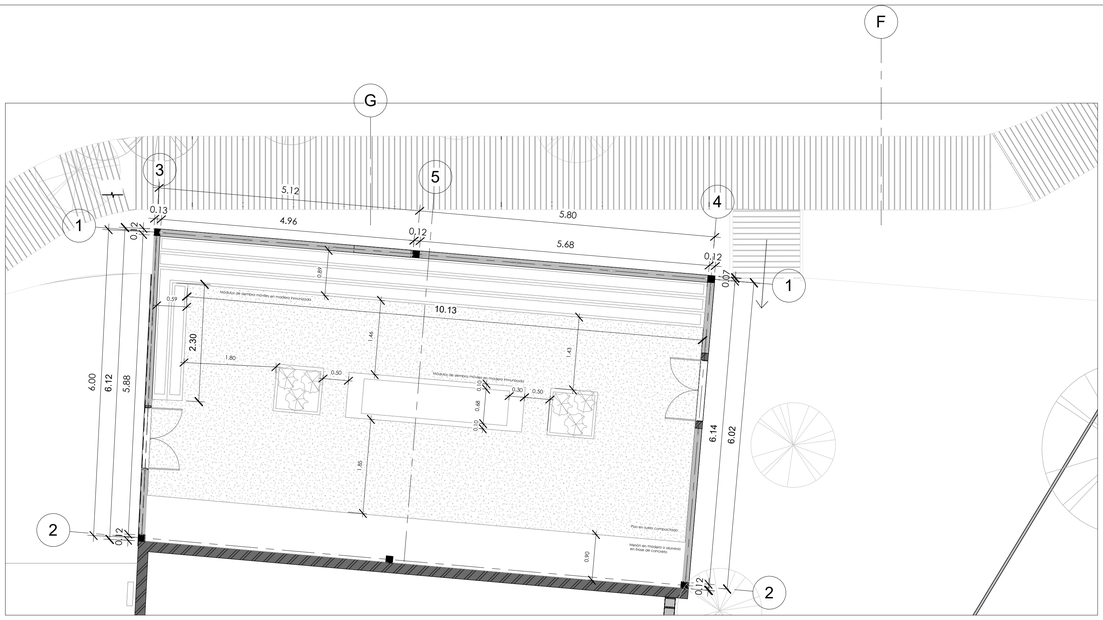


1 Planta Vivero

1 : 50

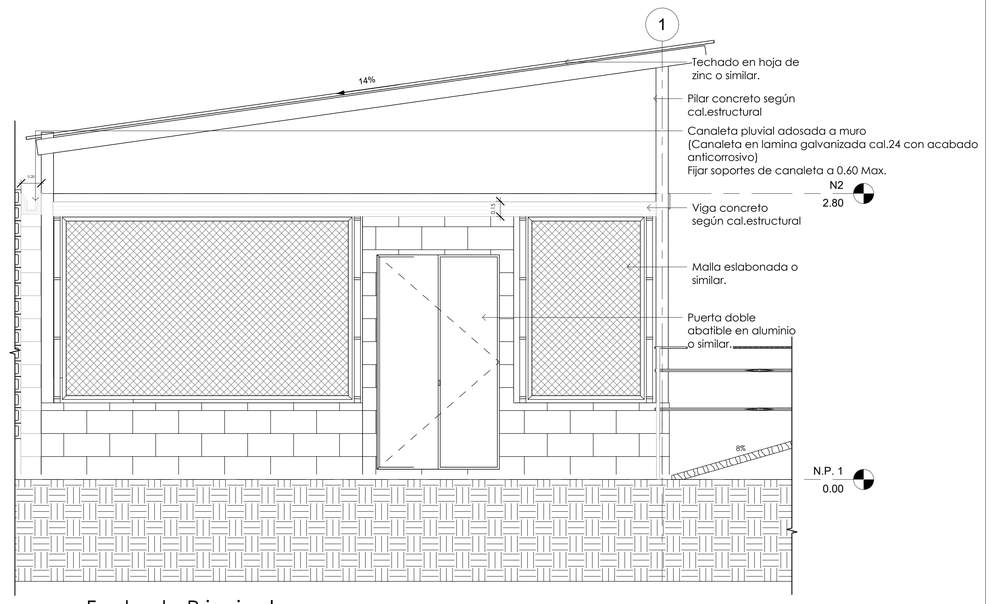


2 Fachada Principal


1 : 25

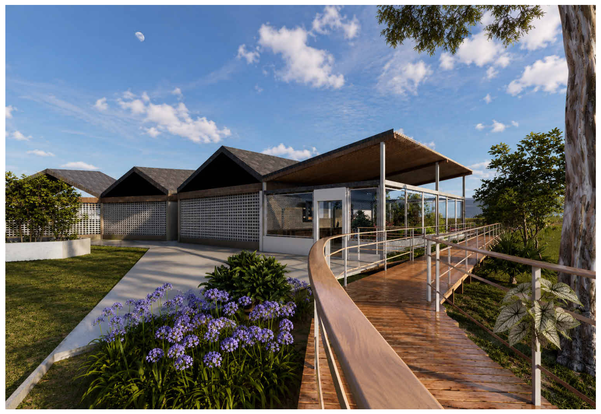



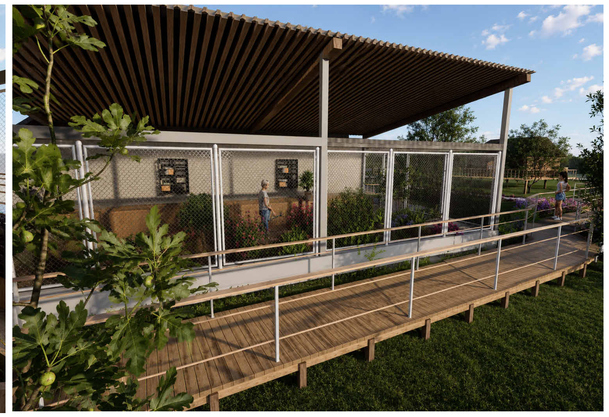




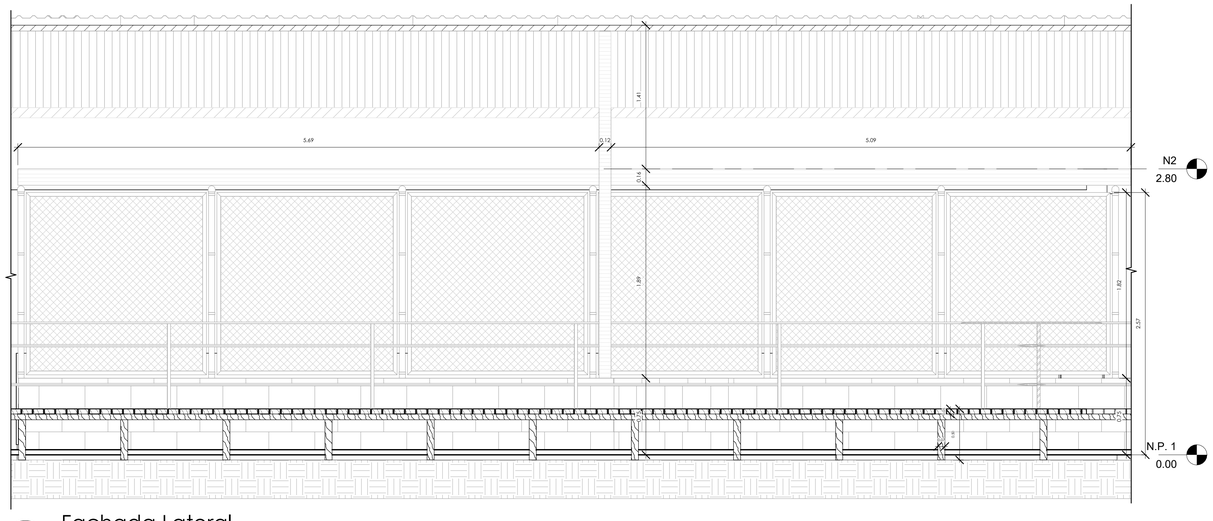

3 Fachada Lateral

1 : 25

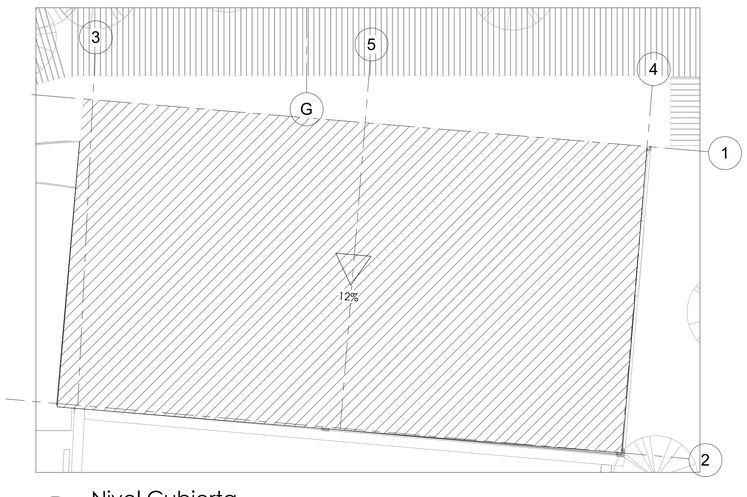

4 Nivel Cubierta

1 : 50

āurea

Ingeniería & Arquitectura

PROYECTO:

PARQUE EDUCATIVO YAMESIES

ANTIOQUIA



NOTAS GENERALES:

- Verificar en obra todas las dimensiones, niveles y pendientes antes de iniciar la intervención.
- El trazado del sendero deberá ajustarse a las condiciones reales del terreno, respetando árboles, zonas verdes y elementos existentes que se conserven.
- El sendero peatonal deberá mantener un ancho constante según lo indicado en planos, garantizando circulación cómoda y accesible.
- El acabado del sendero deberá ser antideslizante, resistente al tránsito peatonal y apto para exteriores.
- Cualquier interferencia con redes, árboles, cerramientos o elementos existentes deberá ser reportada antes de ejecutar la obra.

Todas las dimensiones, niveles, pendientes, materiales, mobiliario, vegetación e iluminación deberán verificarse en obra y ejecutarse conforme a los planos arquitectónicos, paisajísticos y detalles constructivos correspondientes, garantizando continuidad peatonal, accesibilidad, drenaje adecuado y correcta integración con los elementos existentes del parque.

CONTIENE:

DISEÑO ARQUITECTONICO Y PAISAJISMO

REVISIONES:

NOTAS ADICIONALES:

LOCALIZACION: El Bagre - Antioquia

FECHA: 11/05/2026

ARCHIVO: PE_BAGRE.rtv

DISEÑO: VALENTINA COAVA F. M.P A26147205 ANT.

FIRMA

PLANCHA No: P7