


SITIO DE TOPOGRAFIA

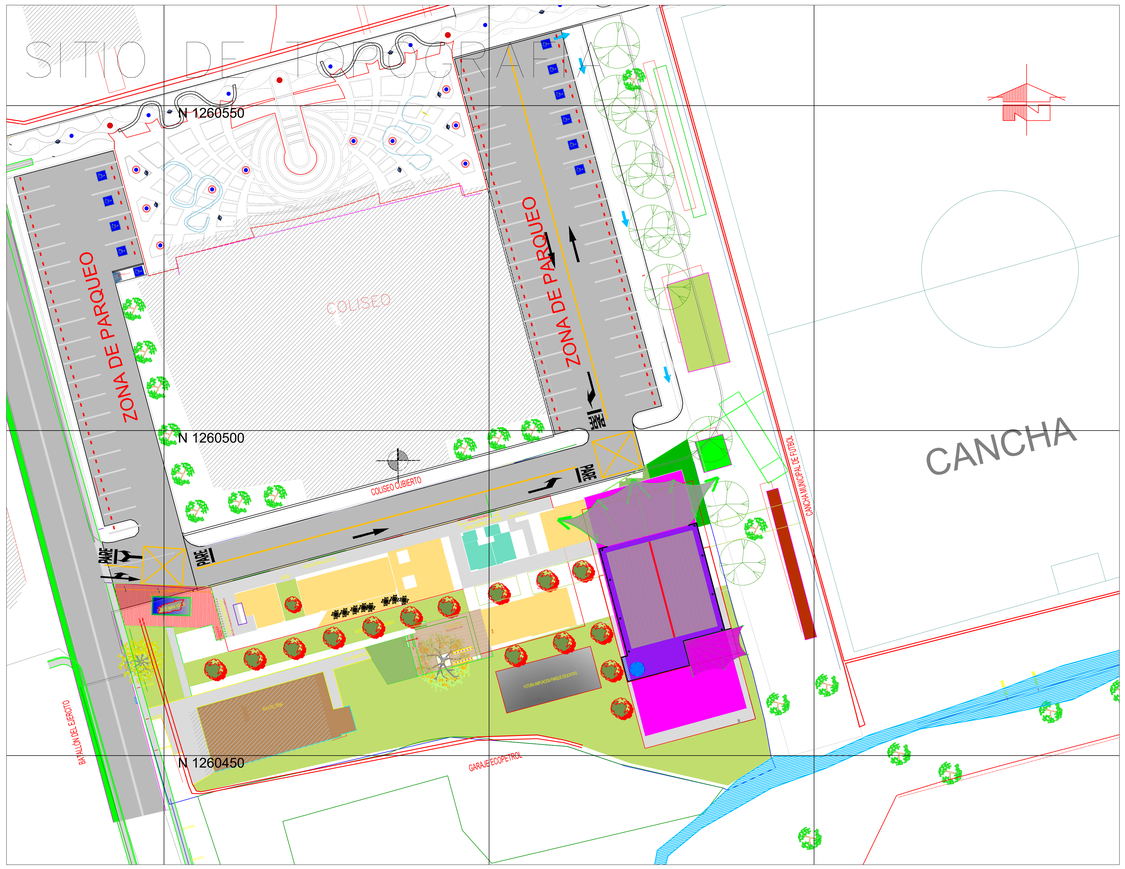

PLANTA DE TOPOGRAFIA

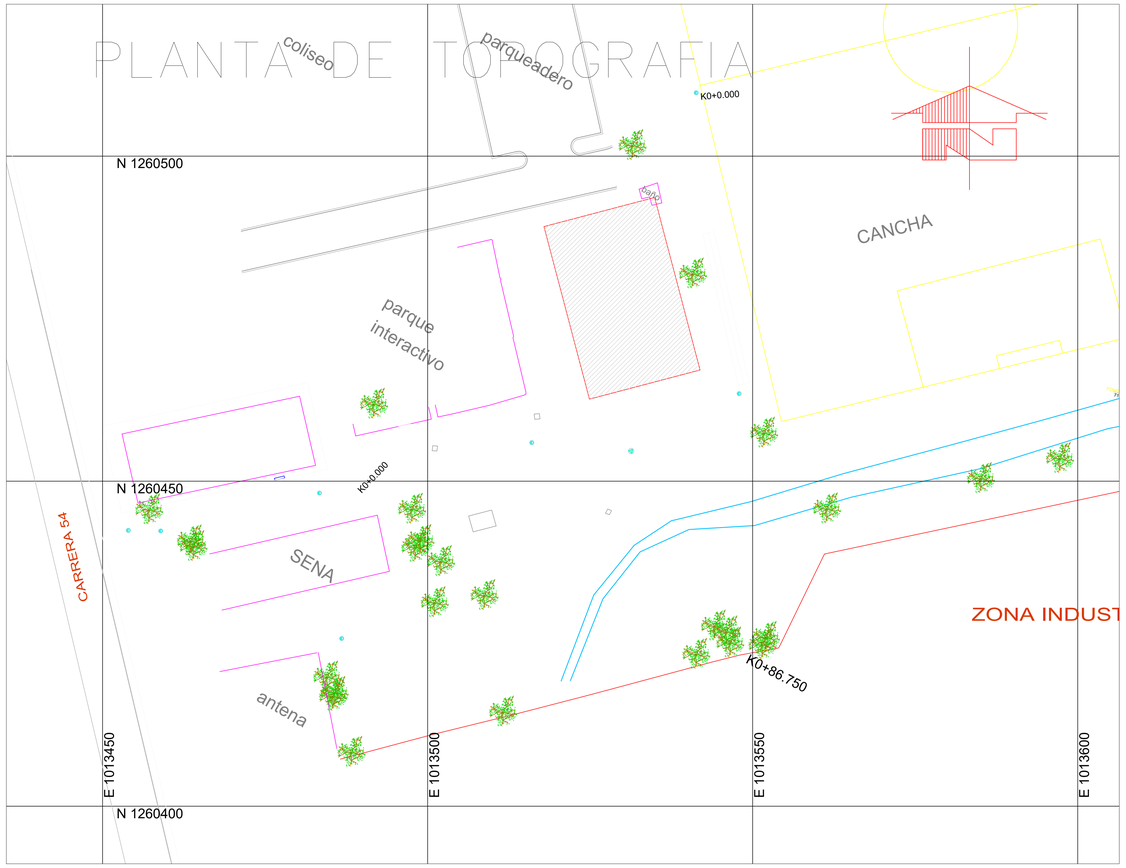

TOPOGRAFIA

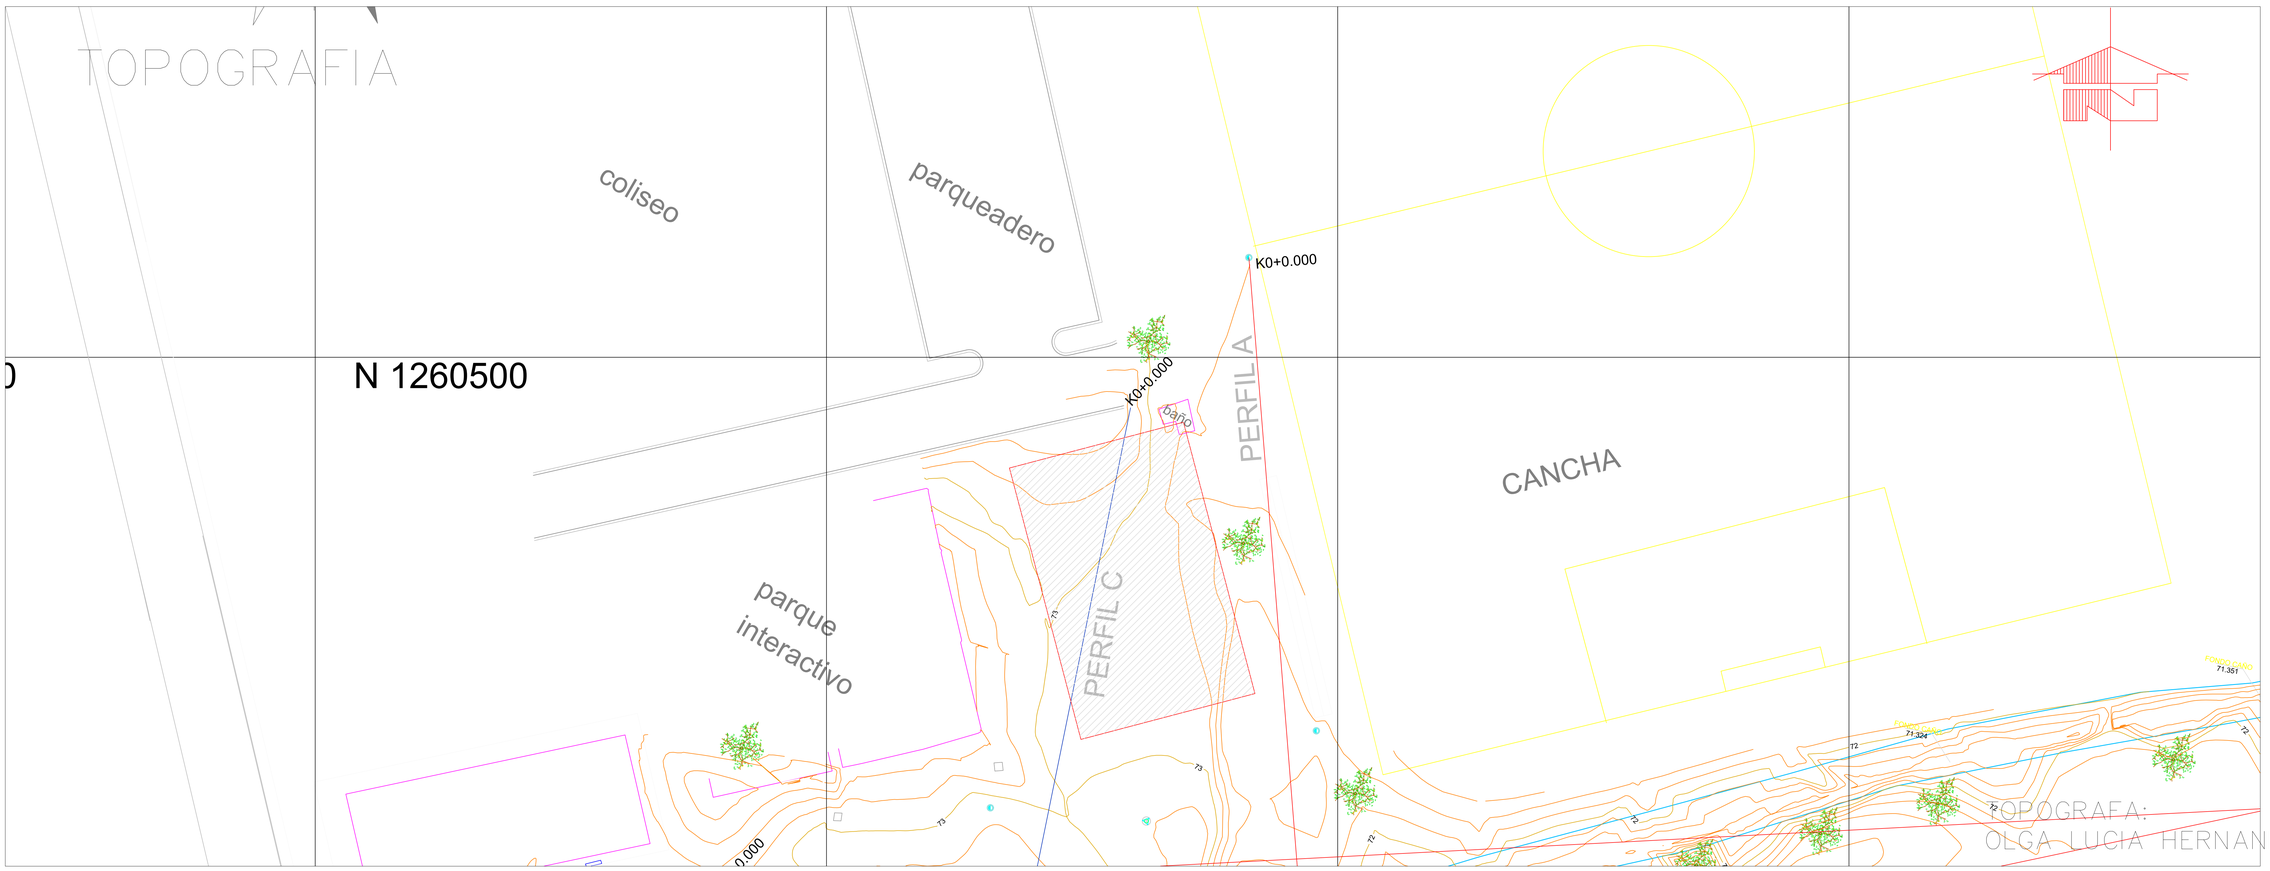

MUNICIPIO YONDÓ
– ANTIOQUIA–

YERSON ARIZA RIVERA
ALCALDE MUNICIPAL

VIRGILIO ALBEIRO RAMOS ROMERO
SECRETARIO DE DEPORTES, CULTURA Y TURISMO

BIBLIOTECA PUBLICA, YONDO ANTIOQUIA

CONTIENE:
TOPOGRAFIA
BIBLIOTECA PUBLICA, YONDO ANTIOQUIA


DISEÑÓ:

APROBÓ:

AAA
CARGO / ENTIDAD

MODIFICACIONES

LOCALIZACIÓN DEL PROYECTO

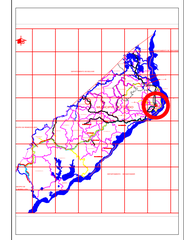

LOCALIZACIÓN GENERAL



FECHA:
_____ __ ____

ESCALA:
LA INDICADA

DIBUJÓ:
LUIS CARLOS DIAZ MURILLO

TOPOGRAFA:
OLGA LUCIA HERNANDEZ

11-TOPO