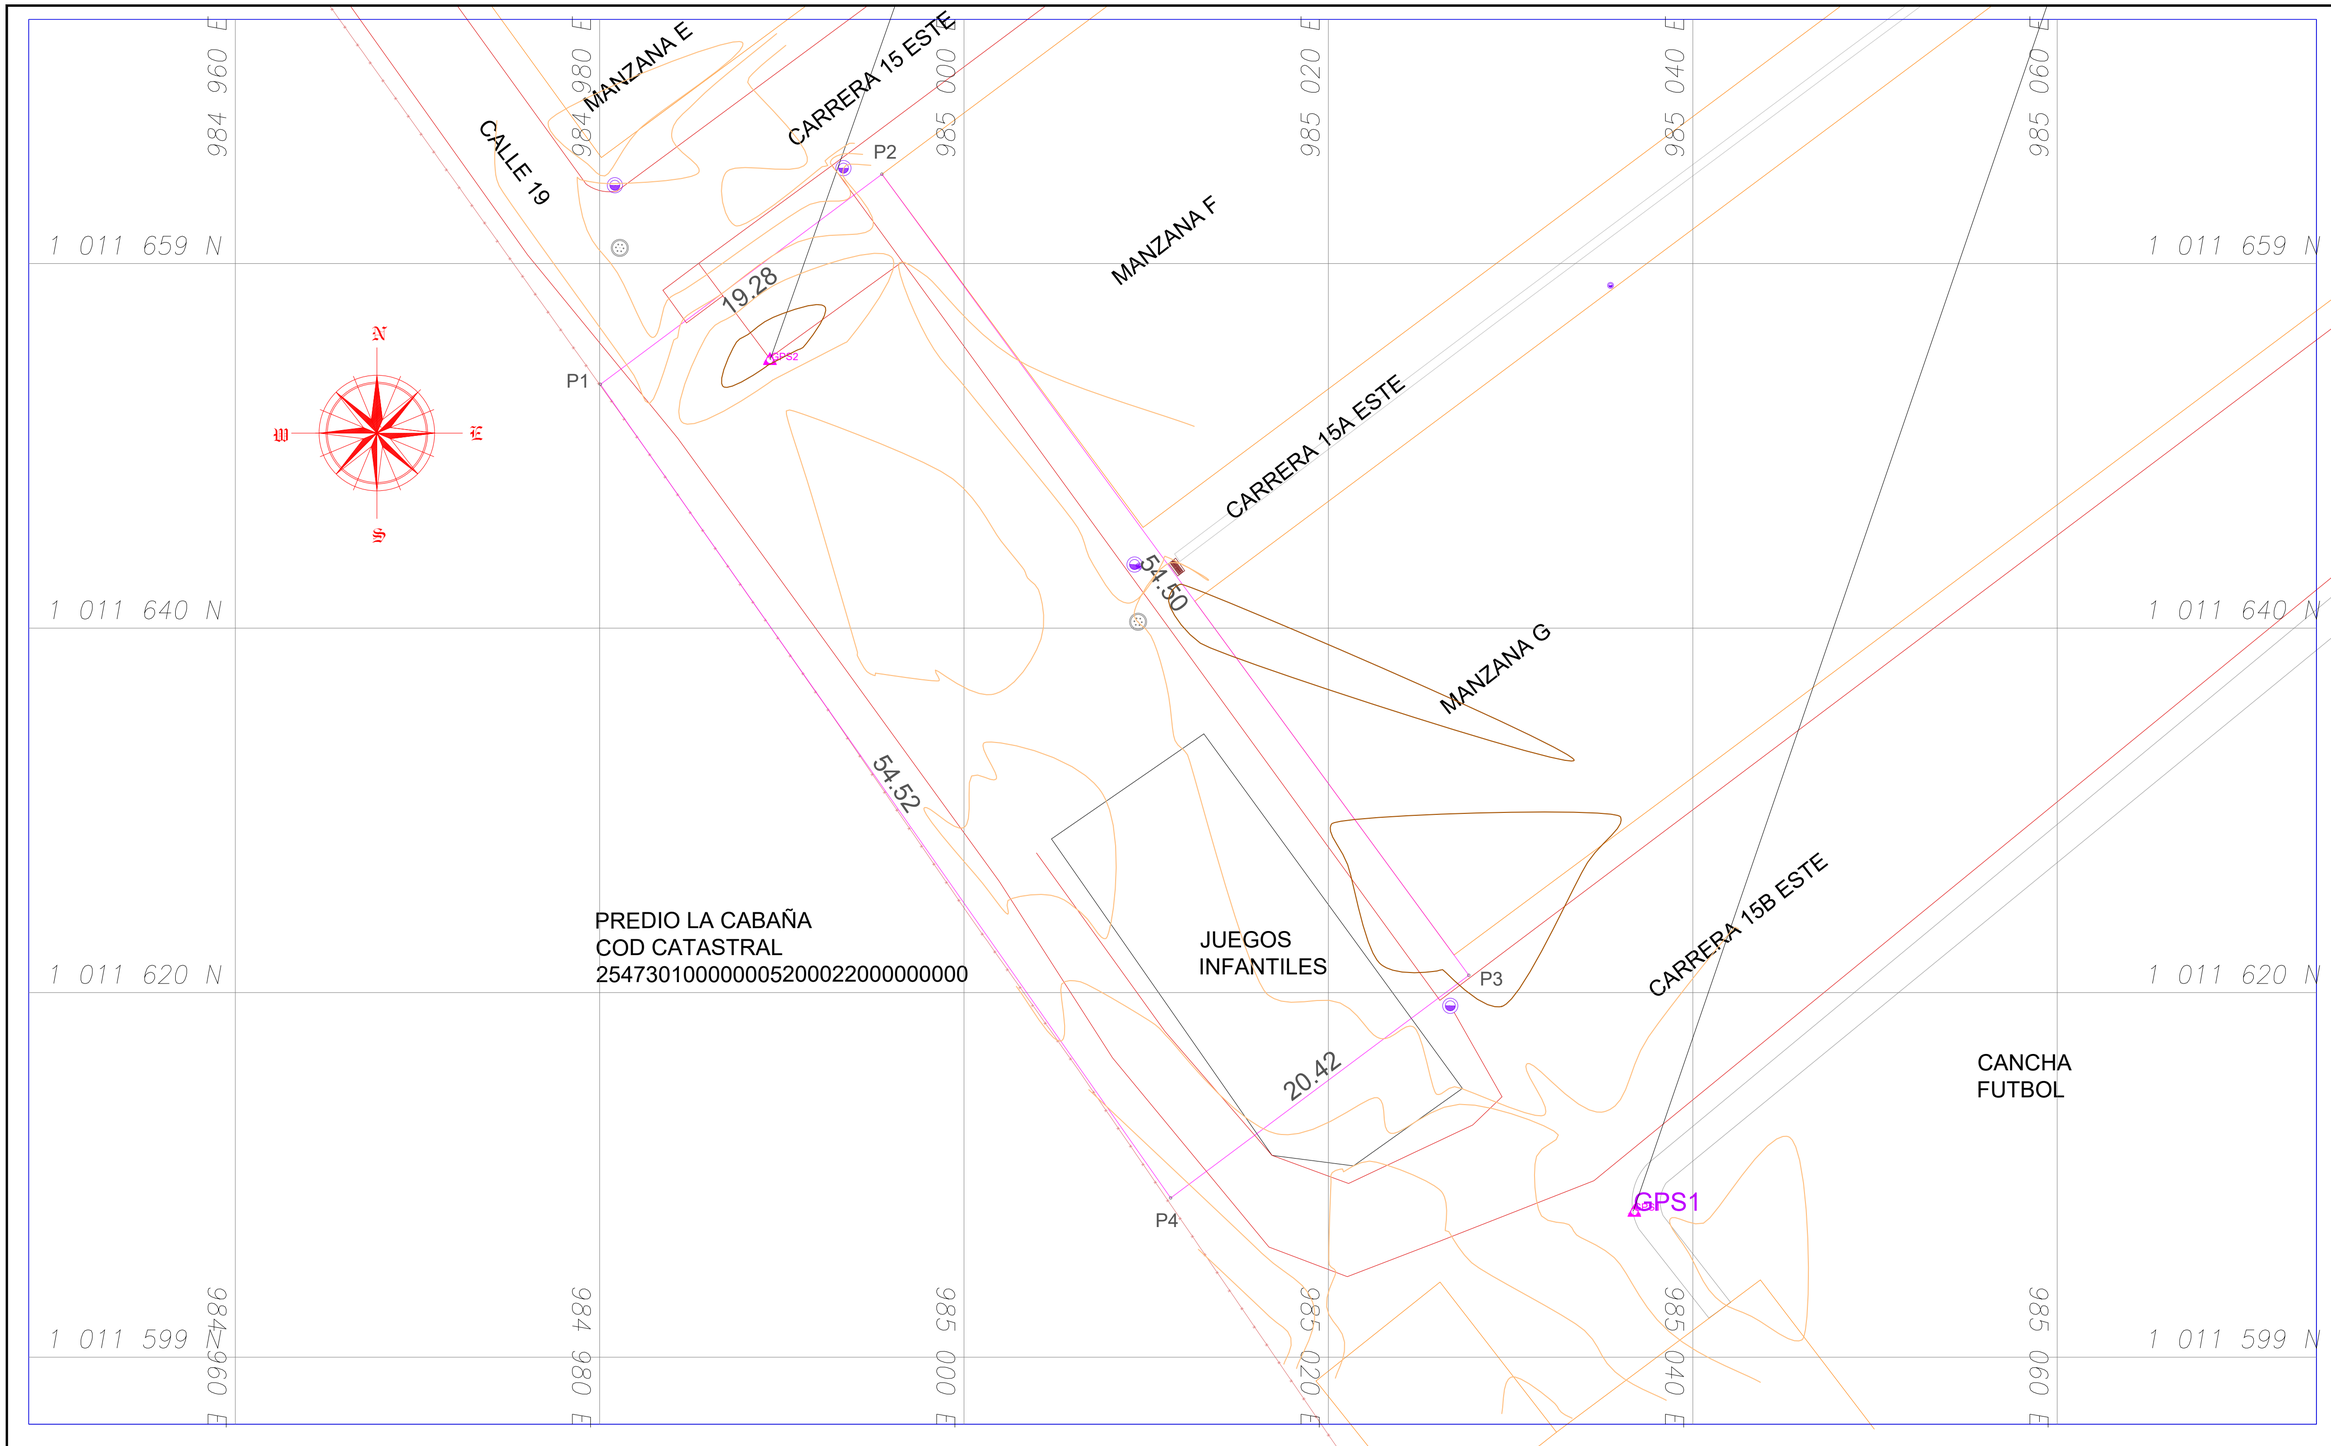


COORDENADAS PUNTOS BASE			
ELIPSOIDALES ÉPOCA 2018.0			
VERTICE	LATITUD	LONGITUD	ALTURA
GPS1	4°42'04.17314"	74°12'44.59553"	2567.270
GPS2	4°42'05.69284"	74°12'46.13246"	2567.456
PLANAS CARTESIANAS ORIGEN MOSQUERA 2018.0			
VERTICE	NORTE	ESTE	COTA
GPS1	1011608.032	985036.741	2544.886
GPS2	1011654.730	984989.354	2545.072

CUADRO DE COORDENADAS					
VERTICE	LADO	DIST.	ANGULO	ESTE	NORTE
P1	P1 - P2	19.28	91°41'19"	984980.043	1011653.375
P2	P2 - P3	54.50	89°30'34"	984995.495	1011664.905
P3	P3 - P4	20.42	90°29'9"	985027.713	1011620.948
P4	P4 - P1	54.52	88°18'58"	985011.346	1011608.737

Area: 1081.77 m²
Area: 0.10818 ha
Perimetro: 148.72 ml

CONVENCIONES

Pozo alcantarillado		Señal de transito	
Sumidero		Árbol	
Poste de energía		Hidrante	
Poste telefono		Pto gps	
Cajas		Valvula gas	
Valvula acueducto		Ménsula semáforo	
contador acueducto		Caneca de basura	
poste luminaria		Silla	
LINEAS			
Borde via		Zona verde	
Construcciones		Curva de nivel	
Cerca de alambre		Ferrocarril	
Anden			

Presentación1
CODIGO: 01
PLANO No.: 01
DE: 01

[PROYECTO:]
SALON COMUNAL
LA CARTUJA
M. INMOBILIARIA N.
()
No. CATASTRAL DEL PREDIO.
()
VEREDA
MUNICIPIO DE MOSQUERA

TITULAR DEL PREDIO:

GERENCIA DEL PROYECTO:

APROBÓ:

TOPOGRAFO:
Carol Yazmmid Chitiva Herrera
Lic. Prof. N. 01-11184 CNPT

SUPERVISIÓN DEL CONTRATO:

TIPO DE LICENCIA DE CONSTRUCCIÓN:

MODIFICACIONES:

CONTIENE:
LEVANTAMIENTO-TOPOGRÁFICO

TIPO DE PLANO:
PLANO-TOPOGRÁFICO

RZM-CTJ-PI-YTP-PL-001.dwg

ESCALA: 1:200
FECHA: SEP-2025

CÓDIGO: TO-01
PLANO No.: 01
DE: 01