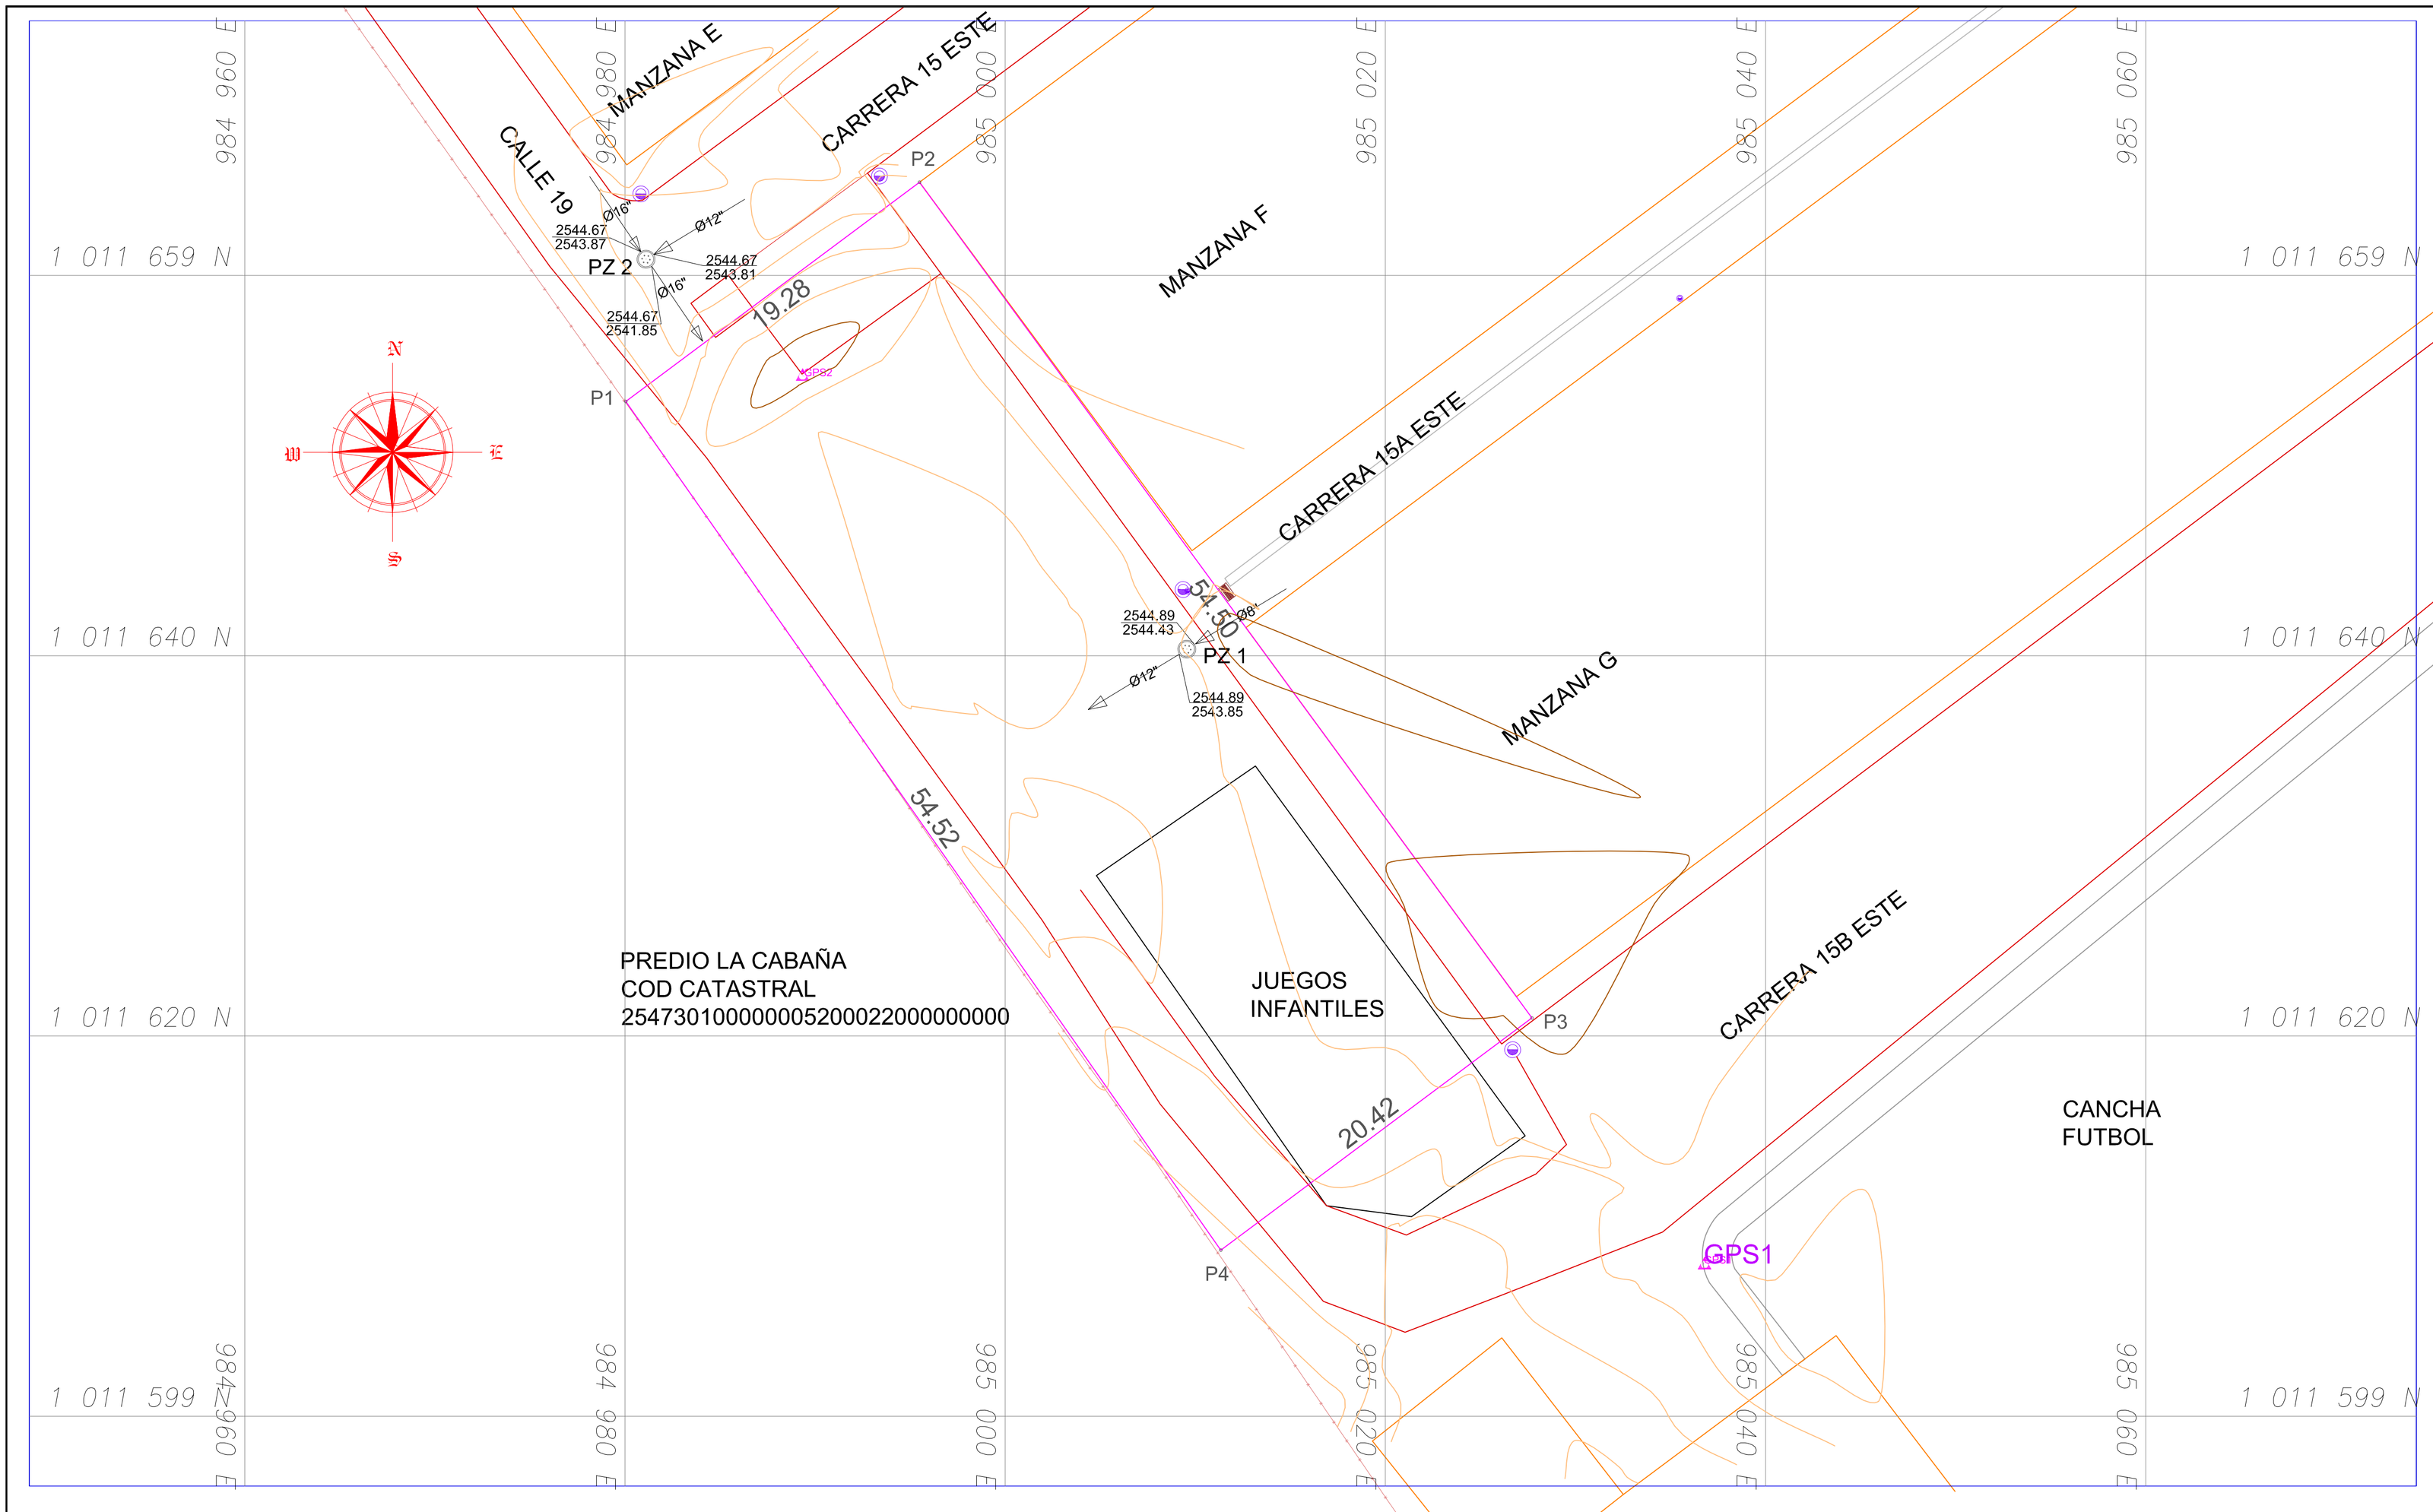


COORDENADAS PUNTOS BASE			
ELIPSOIDALES ÉPOCA 2018.0			
VERTICE	LATITUD	LONGITUD	ALTURA
GPS1	4°42'04.17314"	74°12'44.59553"	2567.270
GPS2	4°42'05.69284"	74°12'46.13246"	2567.456
PLANAS CARTESIANAS ORIGEN MOSQUERA 2018.0			
VERTICE	NORTE	ESTE	COTA
GPS1	1011608.032	985036.741	2544.886
GPS2	1011654.730	984989.354	2545.072

CUADRO DE COORDENADAS					
VERTICE	LADO	DIST.	ANGULO	ESTE	NORTE
P1	P1 - P2	19.28	91°41'19"	984980.043	1011653.375
P2	P2 - P3	54.50	89°30'34"	984995.495	1011664.905
P3	P3 - P4	20.42	90°29'9"	985027.713	1011620.948
P4	P4 - P1	54.52	88°18'58"	985011.346	1011608.737

Area: 1081.77 m²
Area: 0.10818 ha
Perimetro: 148.72 ml

CONVENCIONES

Pozo alcantarillado
Sumidero
Poste de energía
Poste teléfono
Cajas
Válvula acueducto
contador acueducto
poste luminaria
Señal de transito
Arbol
Hidrante
Pto gps
Valvula gas
Mensula semaforo
Caneca de basura
Silla
LINEAS
Borde vía
Construcciones
Cerca de alambre
Anden
Zona verde
Curva de nivel
Ferrocarril

Presentación1
CÓDIGO: PLANO No.: 01
DE: 01

PROYECTO:
SALON COMUNAL
LA CARTUJA
M. INMOBILIARIA N.
0
No. CATASTRAL DEL PREDIO.
0
VEREDA
MUNICIPIO DE MOSQUERA

TITULAR DEL PREDIO:

GERENCIA DEL PROYECTO:

APROBÓ:

TOPÓGRAFO:
Carol Yazmmid Chitiva Herrera
Lic. Prof. N 01-11184 CNPT

SUPERVISOR DEL CONTRATO:

TIPO DE LICENCIA DE CONSTRUCCIÓN:

MODIFICACIONES:

CONTIENE:
LEVANTAMIENTO-TOPOGRÁFICO

TIPO DE PLANO:
PLANO-TOPOGRÁFICO

RZM-CTJ-PI-YTP-PL-002.dwg

ESCALE: 1:200
FECHA: SEP-2025

CÓDIGO: TO-01
PLANO No.: 01
DE: 01