

COLOMBIA - HUILA



GARZÓN - HUILA



FOTOGRAFIA N°1



FOTOGRAFIA N°2



FOTOGRAFIA N°3




FOTOGRAFIA N°4




FOTOGRAFIA N°5

4 | N/A — REGISTRO FOTOGRÁFICO

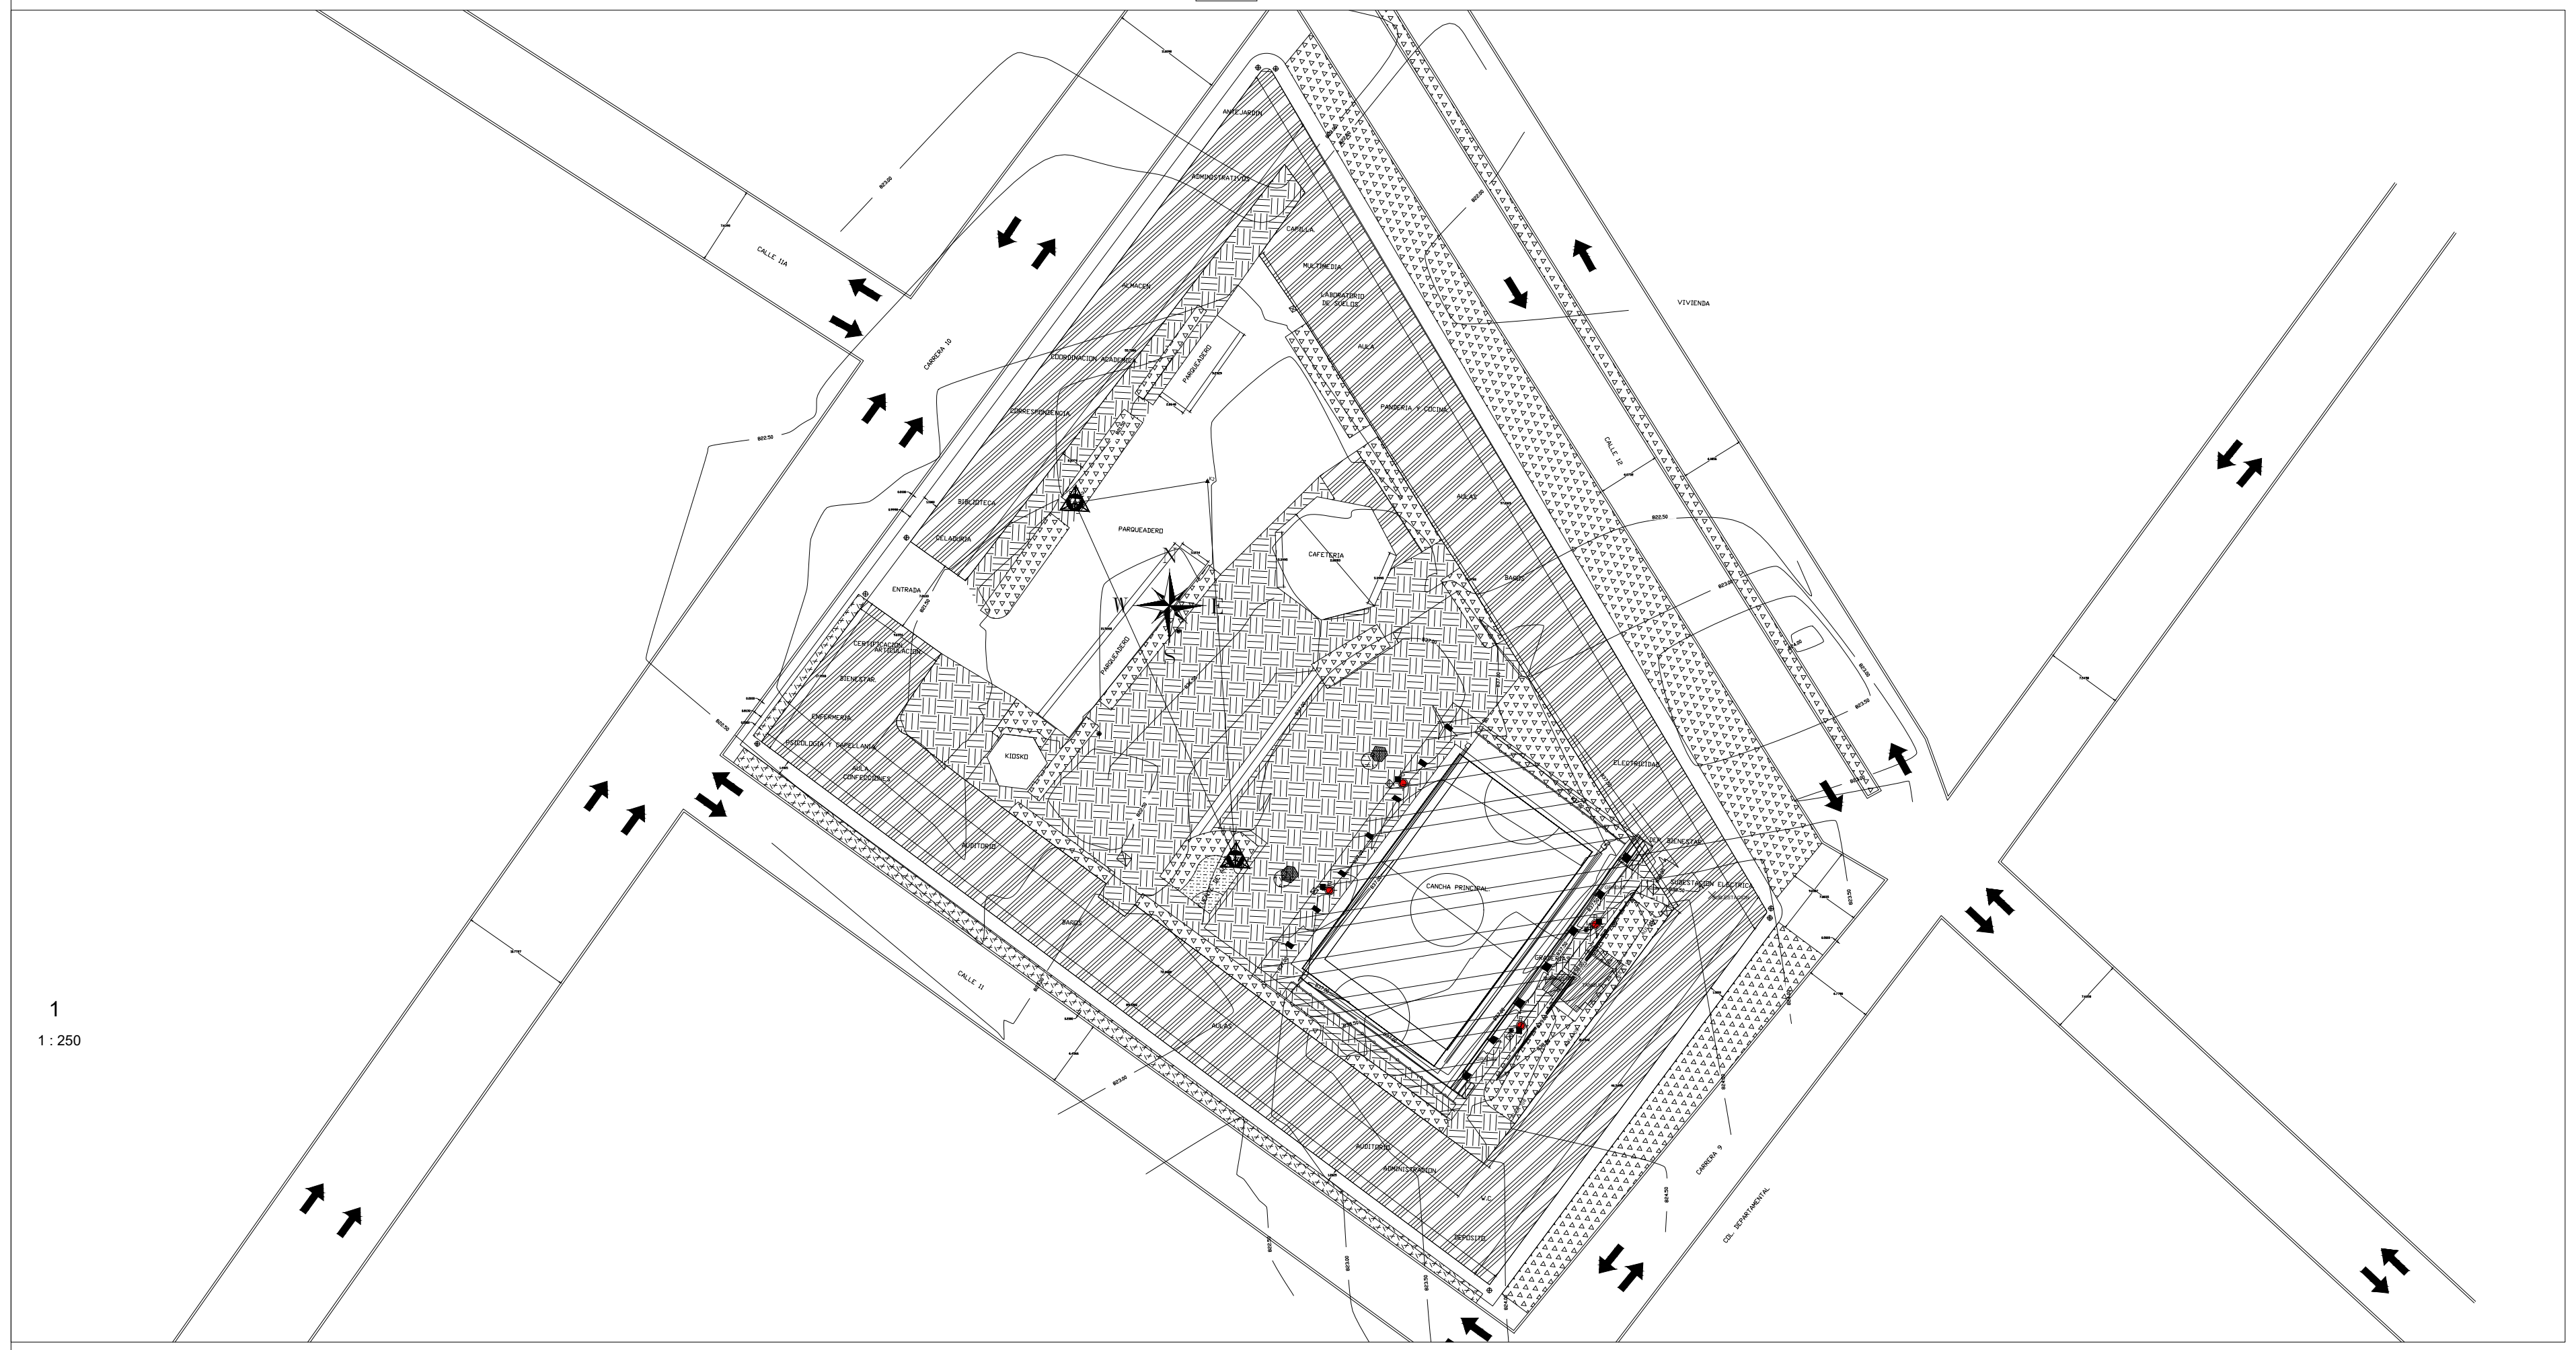

1
1 : 250

1-2 | 1:250 — LOCALIZACIÓN

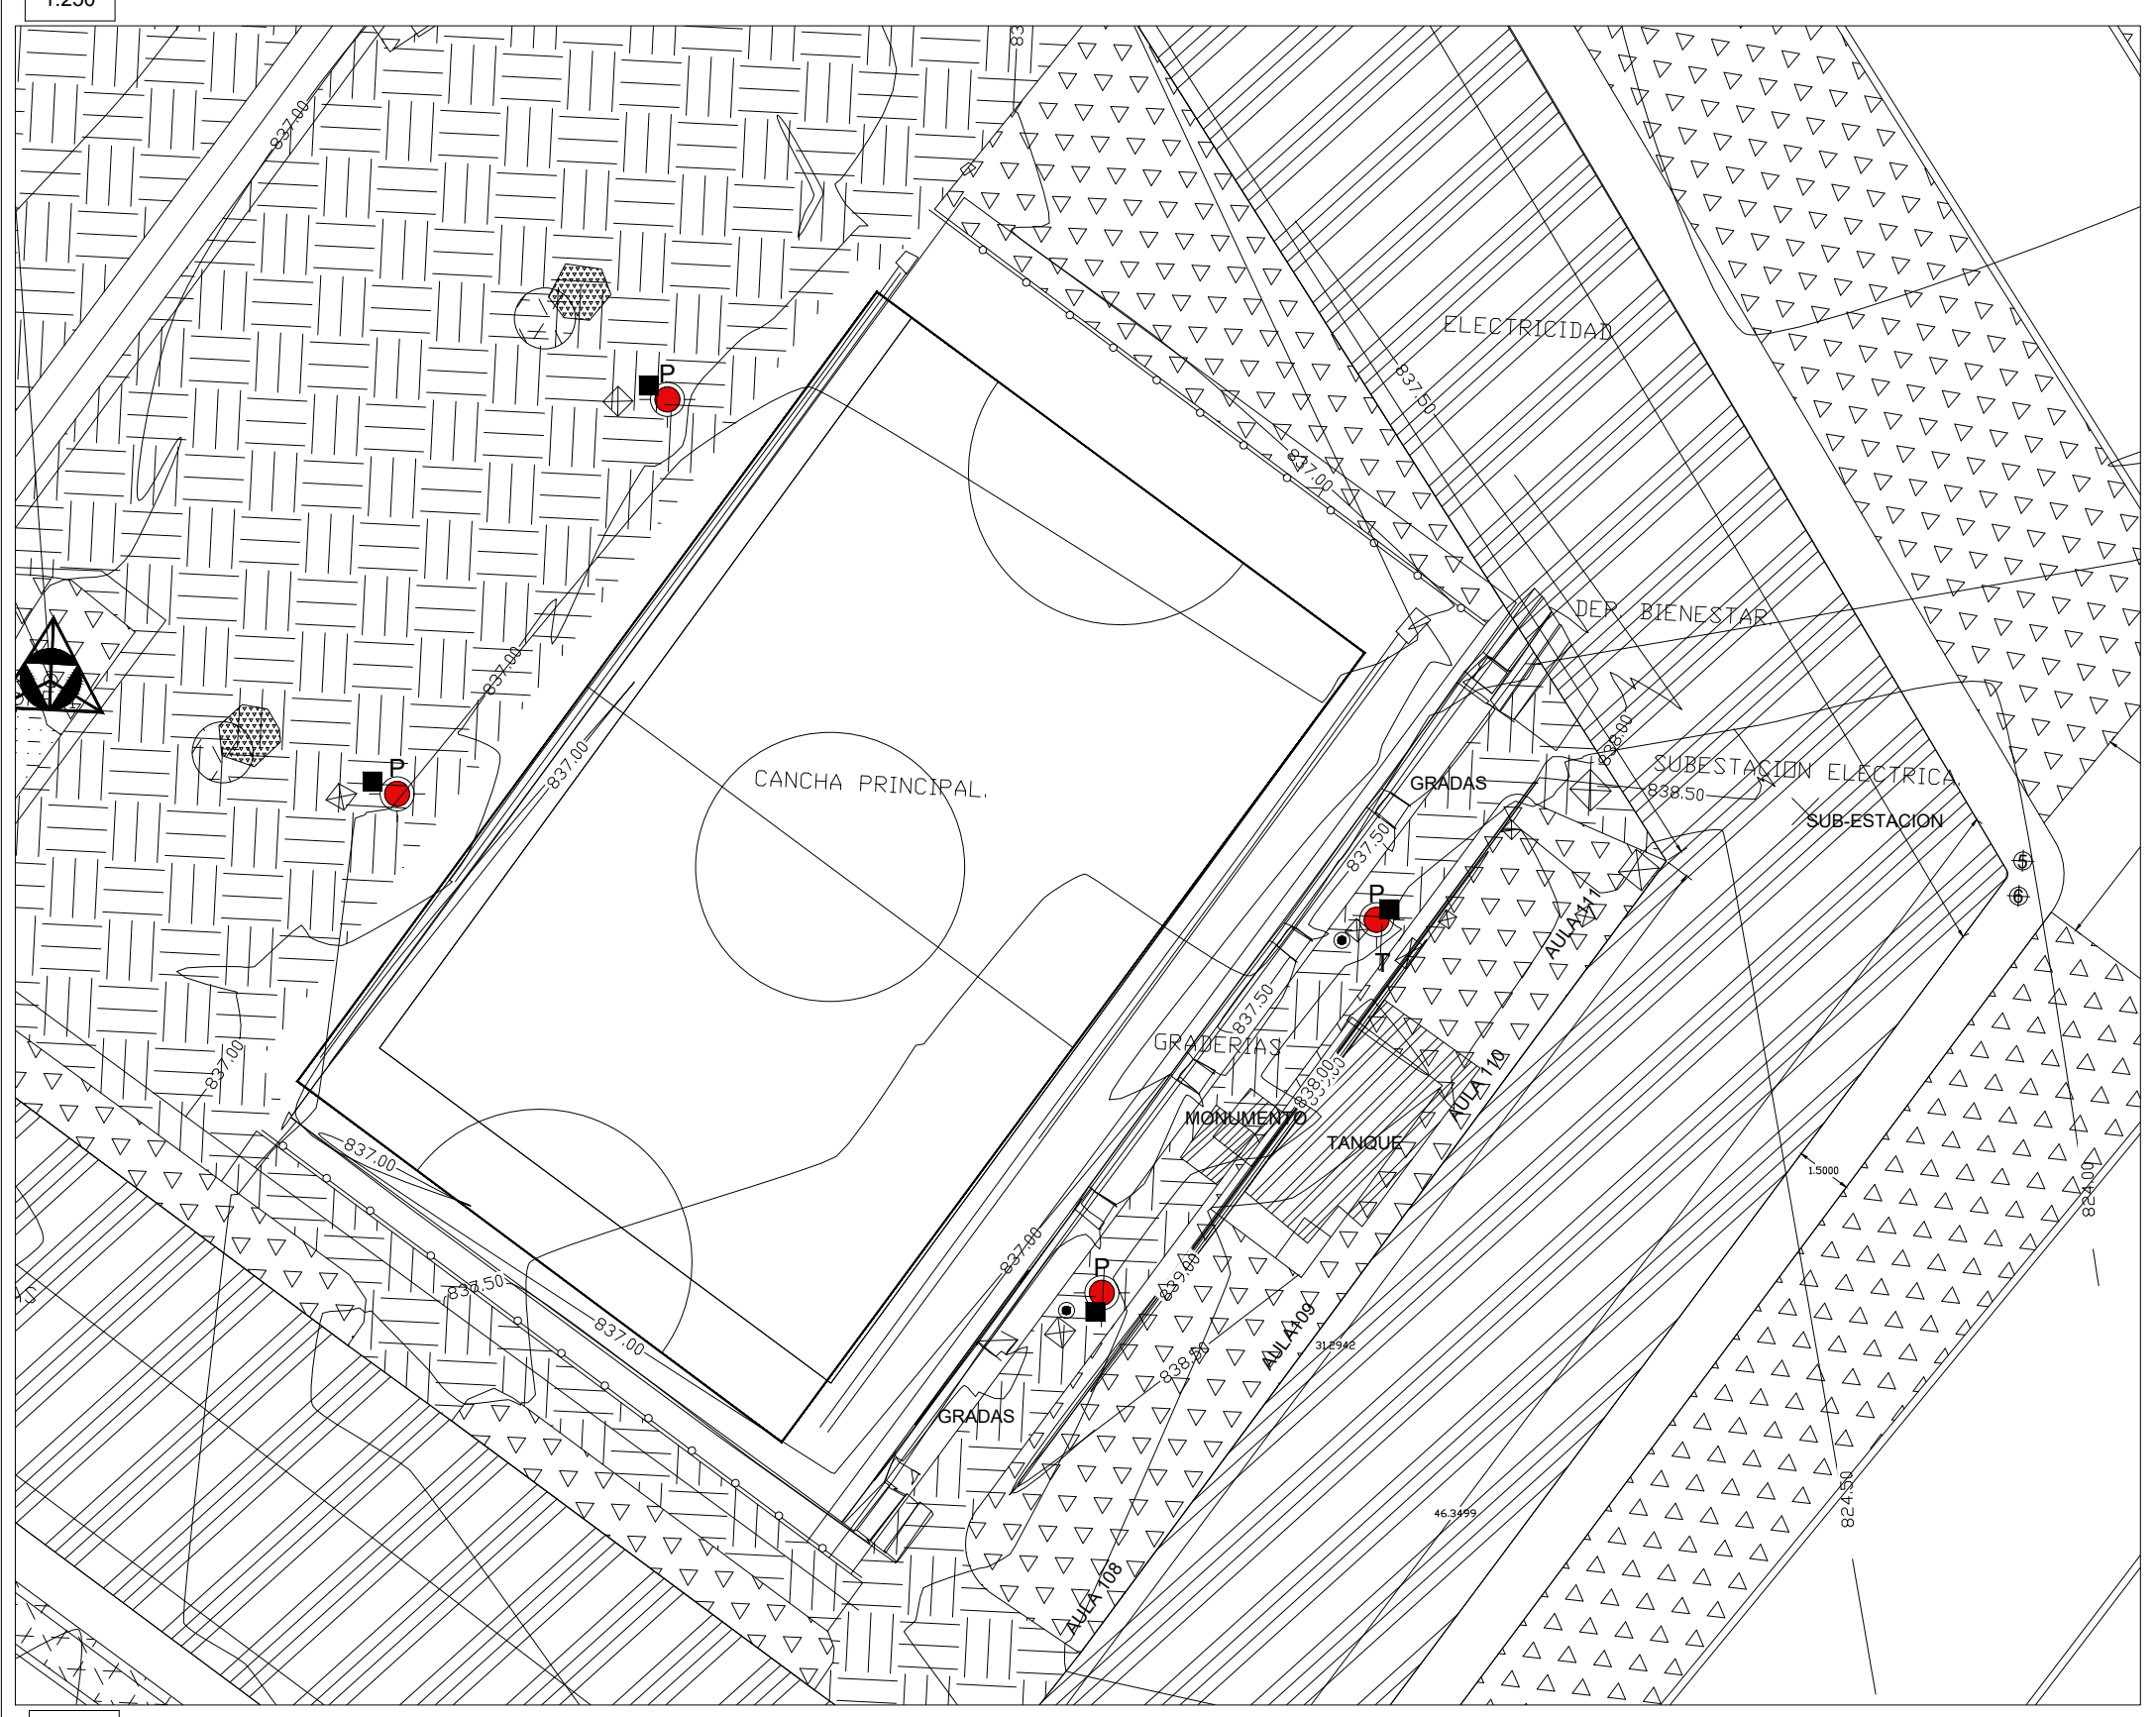


1-2 | 1:200 — DEMOLICIONES E INTERVENCIÓN FORESTAL (PODA)

CUADRO DE ÁREAS LOTE 1	
ÁREA TOTAL LOTE	3.727,13 m2
ÁREA TOTAL CONSTRUIDA	1.334,65 m2
ÁREA TOTAL LIBRE	1.611,99 m2
ÁREA PROYECTO CUBIERTA POLIDEPORTIVO	780,49 m2


CUADRO DE ÁREAS LOTE 3	
ÁREA TOTAL LOTE	500,00 m2
ÁREA TOTAL CONSTRUIDA	320,00 m2
ÁREA TOTAL LIBRE	72,73 m2
ÁREA PROYECTO CUBIERTA POLIDEPORTIVO	107,27 m2

CUADRO DE ÁREAS POR AMBIENTES	
KIOSCO	22,59 m2
BIBLIOTECA	45,67 m2
PORTERÍA	21,29 m2
MÓDULO 1	718,03 m2
MÓDULO 2	508,98 m2
TANQUE	18,09 m2

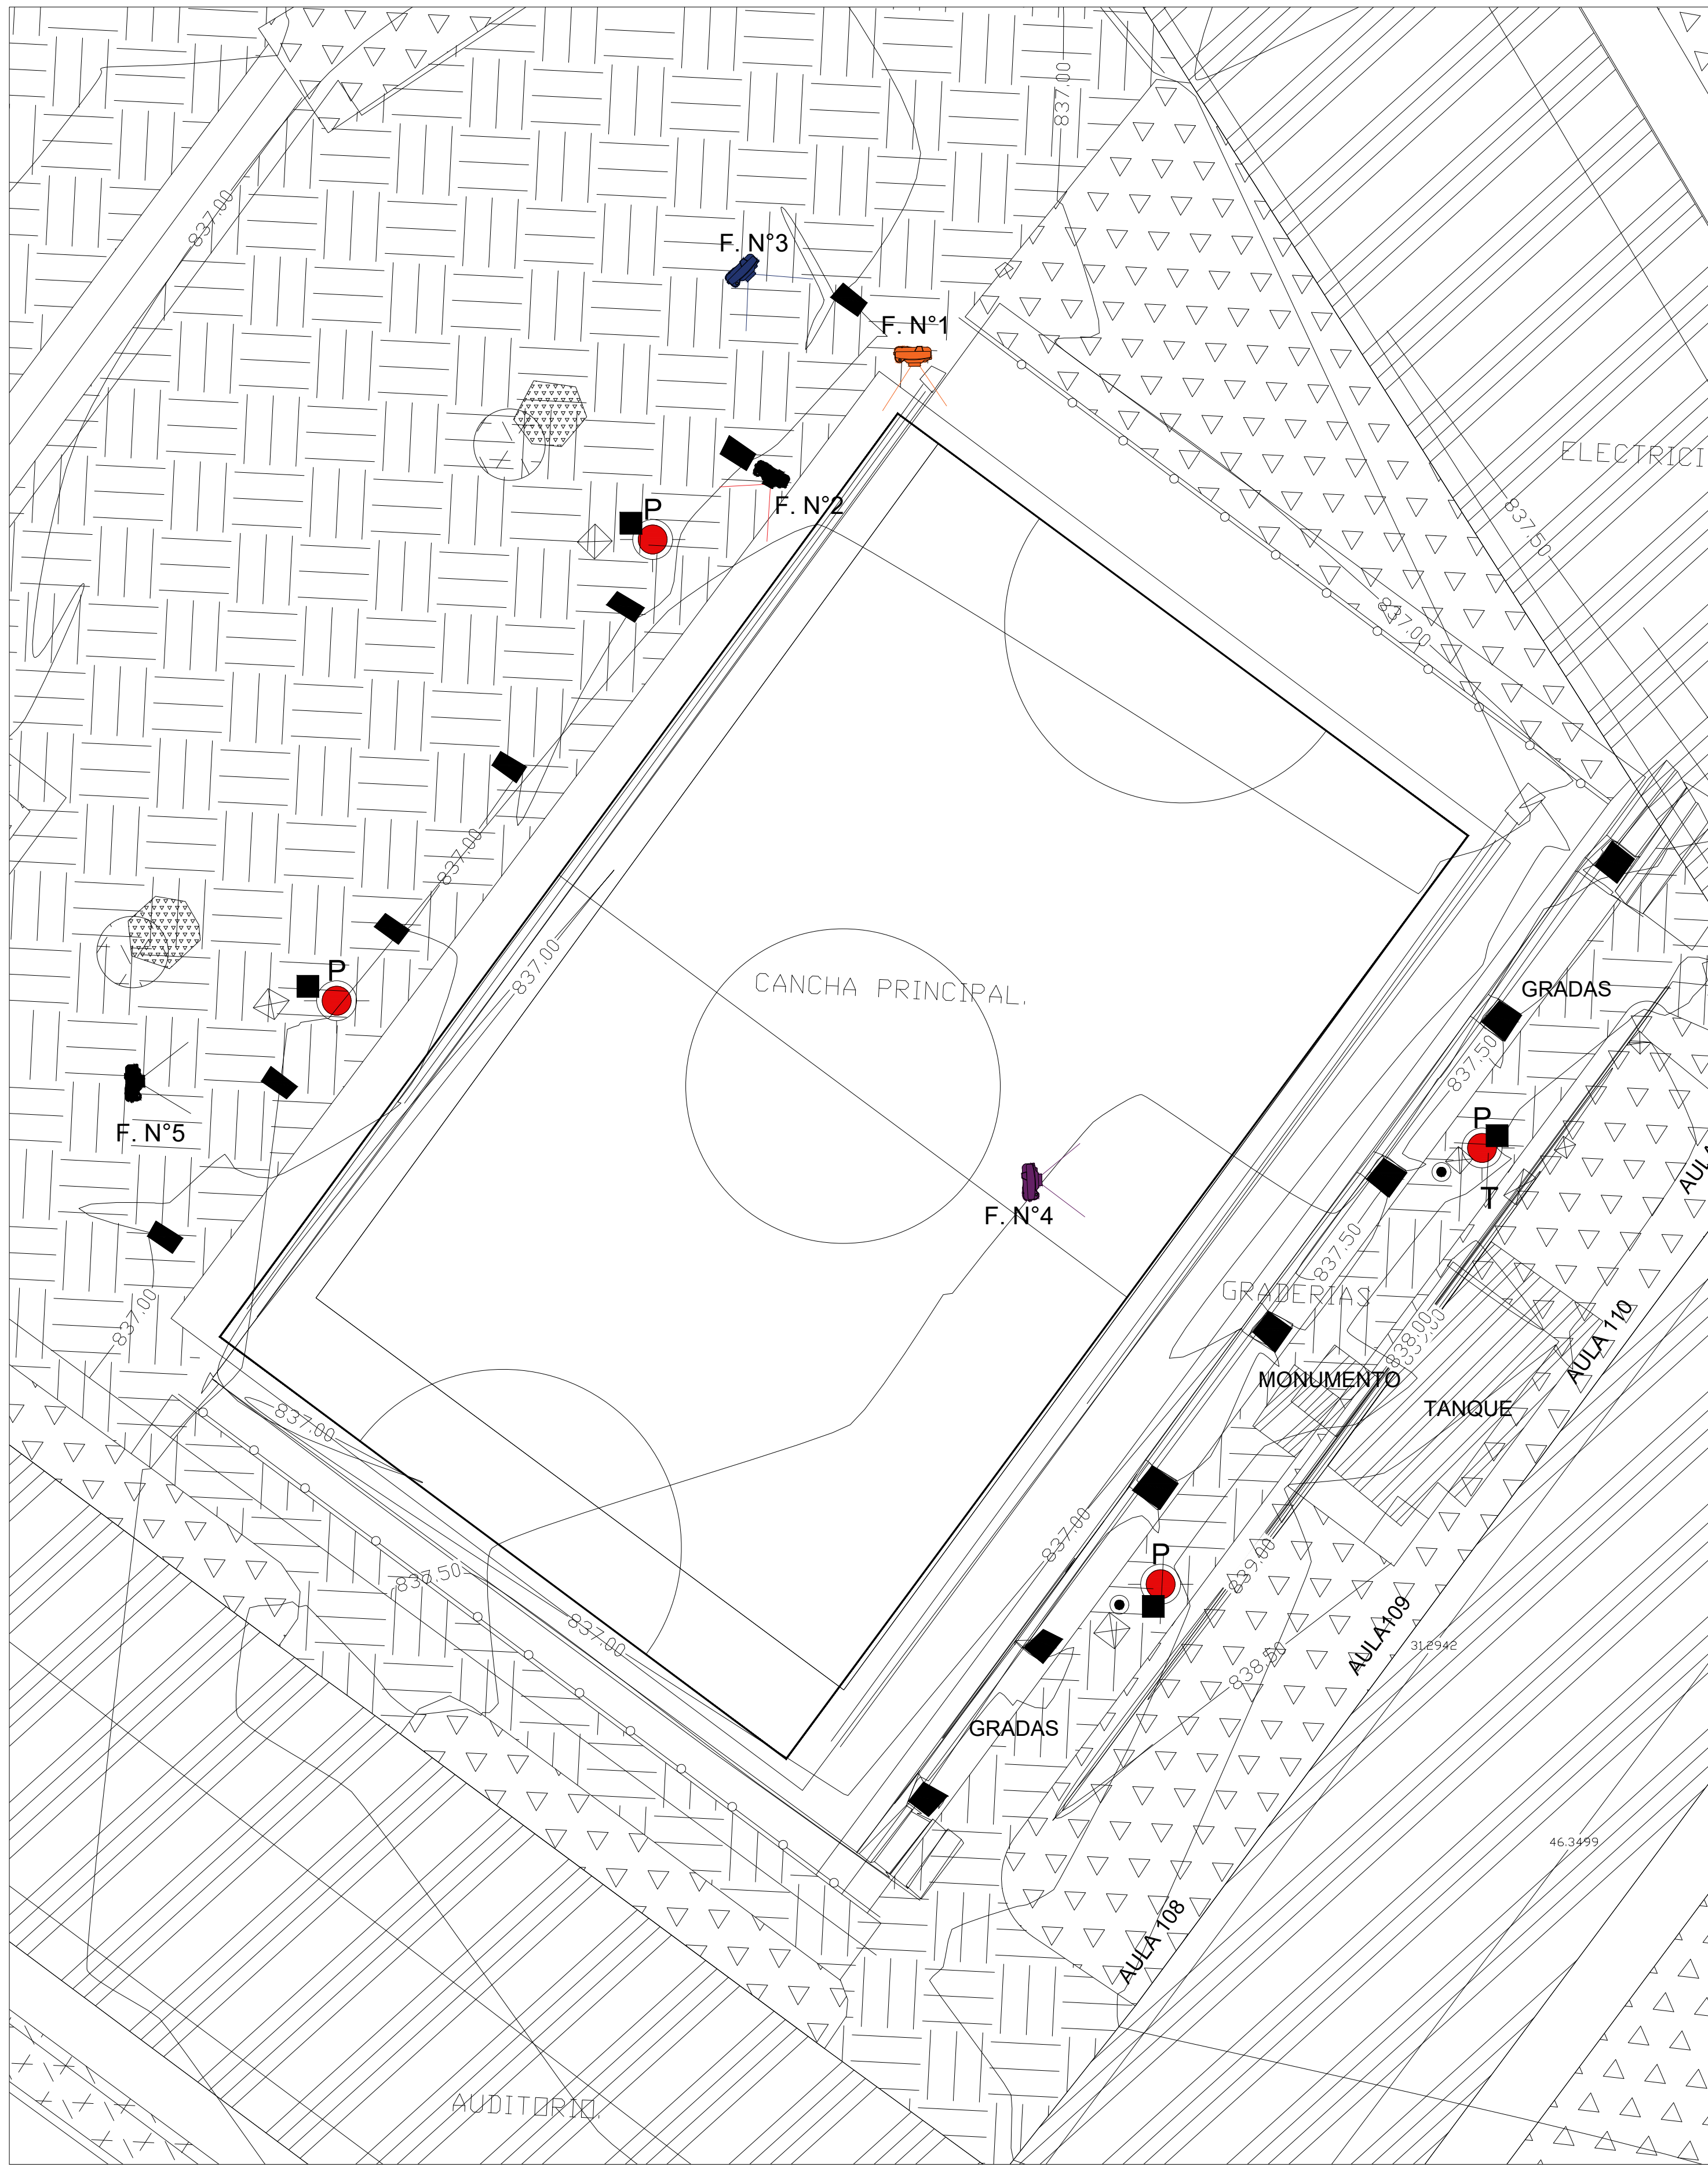

1-2 | 1:100 — N+ 0.00 IMPLANTACIÓN TOPOGRAFÍA EXISTENTE

UBICACIÓN:

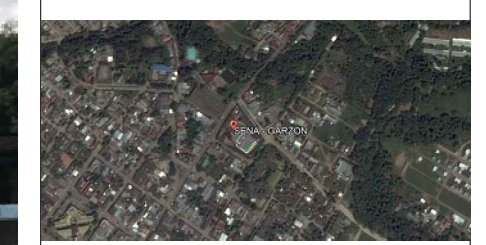

2°56'03.5"N 75°17'26.8"W

NORTE:

PREDIO 1:
Nro Matrícula: 202-9165
Dirección: CARRERA 9 #11-15
CC catastral: 412980101000000230003000000000

PREDIO 2:
Nro Matrícula: 202-647
Dirección: CARRERA 10 CALLE 11
CC catastral: 412980101000000230001000000000

CONTRATO:
CO1.PCCNTR.1791802

CENTRO DE FORMACIÓN:
CENTRO DE AGROEMPRESARIAL Y DESARROLLO PECUARIO DE LA REGIONAL HUILA UBICADO EN GARZON

PROYECTO:
ESTUDIOS, DISEÑOS, LICENCIAMIENTO Y CONSTRUCCIÓN DE CUBIERTAS, GRADERÍAS Y OBRAS COMPLEMENTARIAS PARA LAS CANCHAS MULTIPLES DE DIFERENTES REGIONALES Y CENTROS DE FORMACIÓN DEL SENA

ENTIDAD CONTRATANTE:
SENA
SERVICIO NACIONAL DE APRENDIZAJE

INTERVENTORÍA:
CONSORCIO INTER - GIG
EMPRESA INTERVENTORIA R/L +CC

CONSTRUCTOR:
CONSORCIO FUTURO
EMPRESA CONTRATISTA R/L +CC

ARQUITECTO RESPONSABLE DE LA REVISIÓN, VALIDACIÓN Y ADOPCIÓN DEL DISEÑO:
ARQ. YOHAN GERARDO ESPITIA PACHECO
C.C. 80.722.575
MP.A25232006-80722575
PROFESIONAL DE INFRAESTRUCTURA

OBSERVACIONES:

CONVENCIONES:

Convención
Muro
Borde cancha
Anden
Cerramiento
Lindero
Curva de nivel indice
Curva de nivel int
Construccion
Banca
Sumidero
Pozo
Punto Hidraulico
Caja de tacos
Poste
Arbol

PLANOS DE REF.:


ARCHIVO DE REF.:

Vo. Bo. PROPIETARIO:	Vo. Bo. INTERVENTORÍA:
ARQUITECTA DISEÑADORA: Arq.Sindy Paola Mendez B. Mat. A2222015-1030576923	ARQ. INTERVENTOR: Arq. Mat.
ASESOR DE DISEÑO: Arq. Alejandro Arias Salcedo	ASESOR DE INTERVENTORIA: Arq.


CONTIENE:
PROYECTO ARQUITECTÓNICO

ESCALA: LAS INDICADAS	FECHA: 02-07-2026
ARCHIVO:	ELABORACIÓN: 24/03/2021
DIBUJO: Arq.	FECHA DE COPIA:
REVISIÓN:	PLANCHA: A-001 — PLANCHA NO.: 01 DE: 04

RUTA DEL ARCHIVO DIGITAL: C:\ALEJANDRO\PHISIS\SENA CUBIERTAS\TECNICO\03 ARQUITECTURA\COLOMBIA_CANCHAS SENA_2020\1_DISEÑOS\DISEÑO_ARQUITECTONICO\PEDESTALES IP\5_NEIVA_CANCHAS_CENTRO DE INDUSTRIA_V2_2020_12_17.rvt

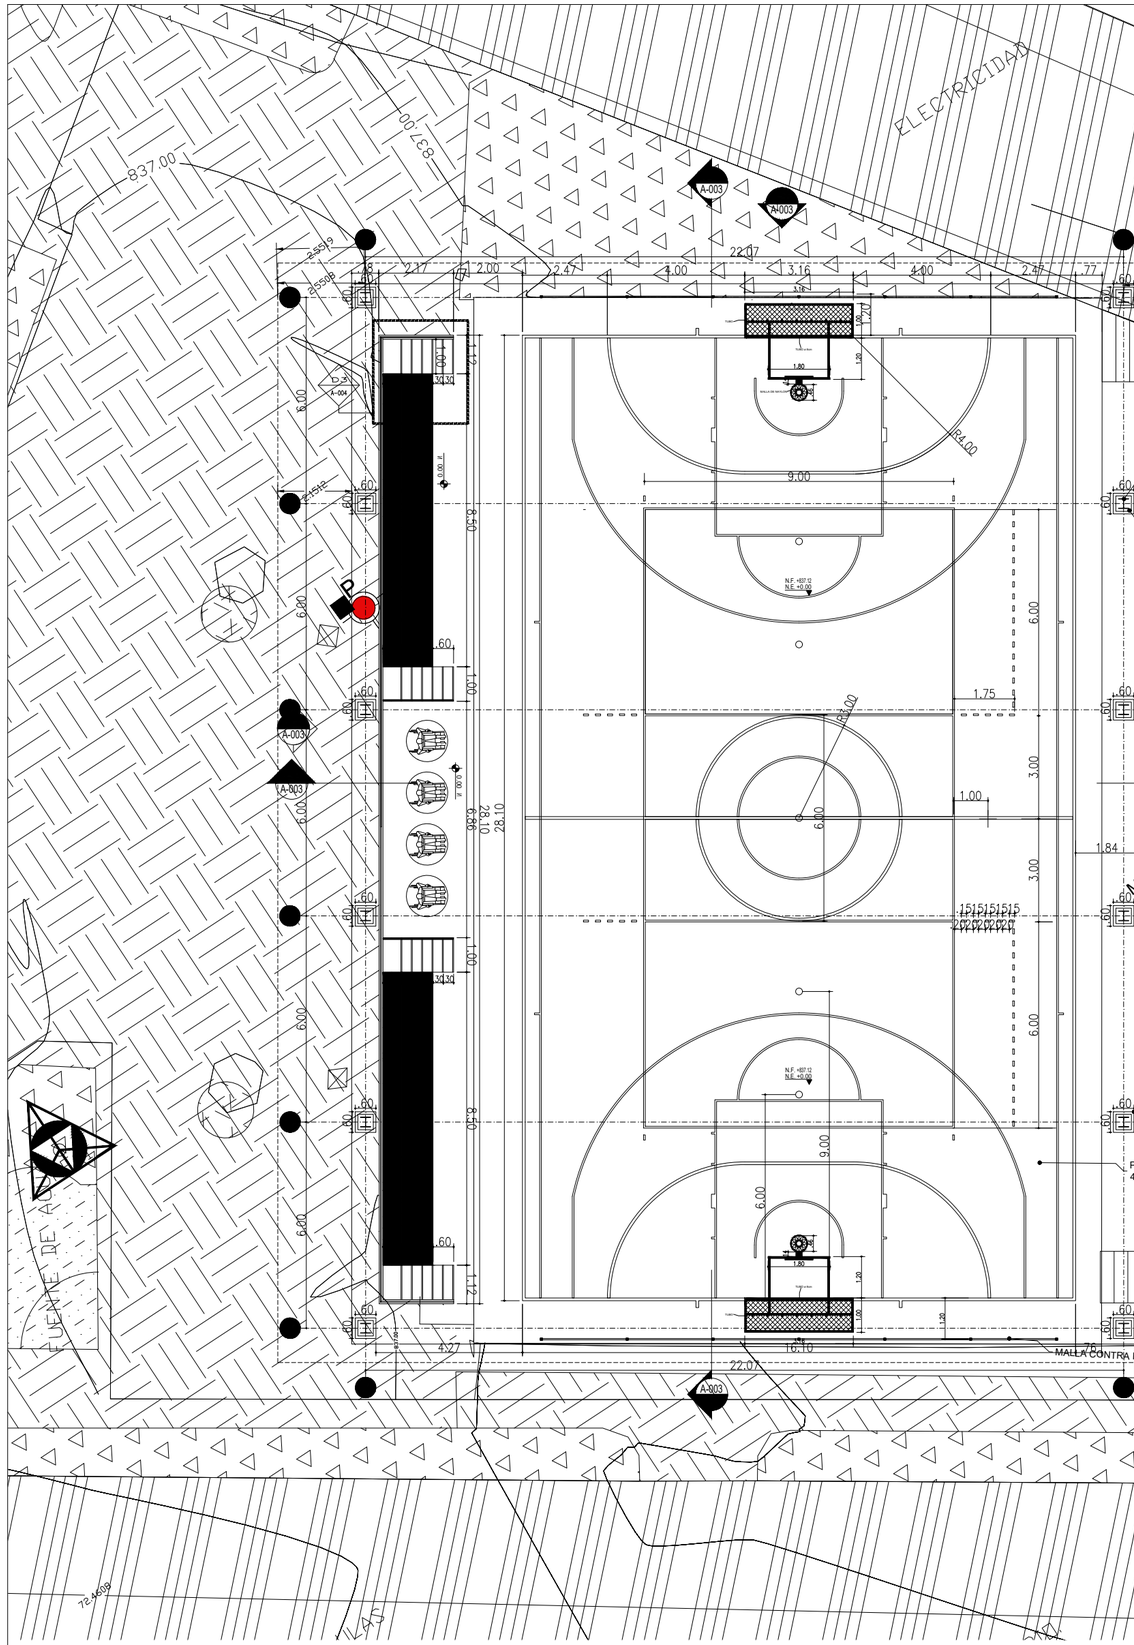

2-1 1:75 N+ 0.00 PLANTA DE PRIMER NIVEL

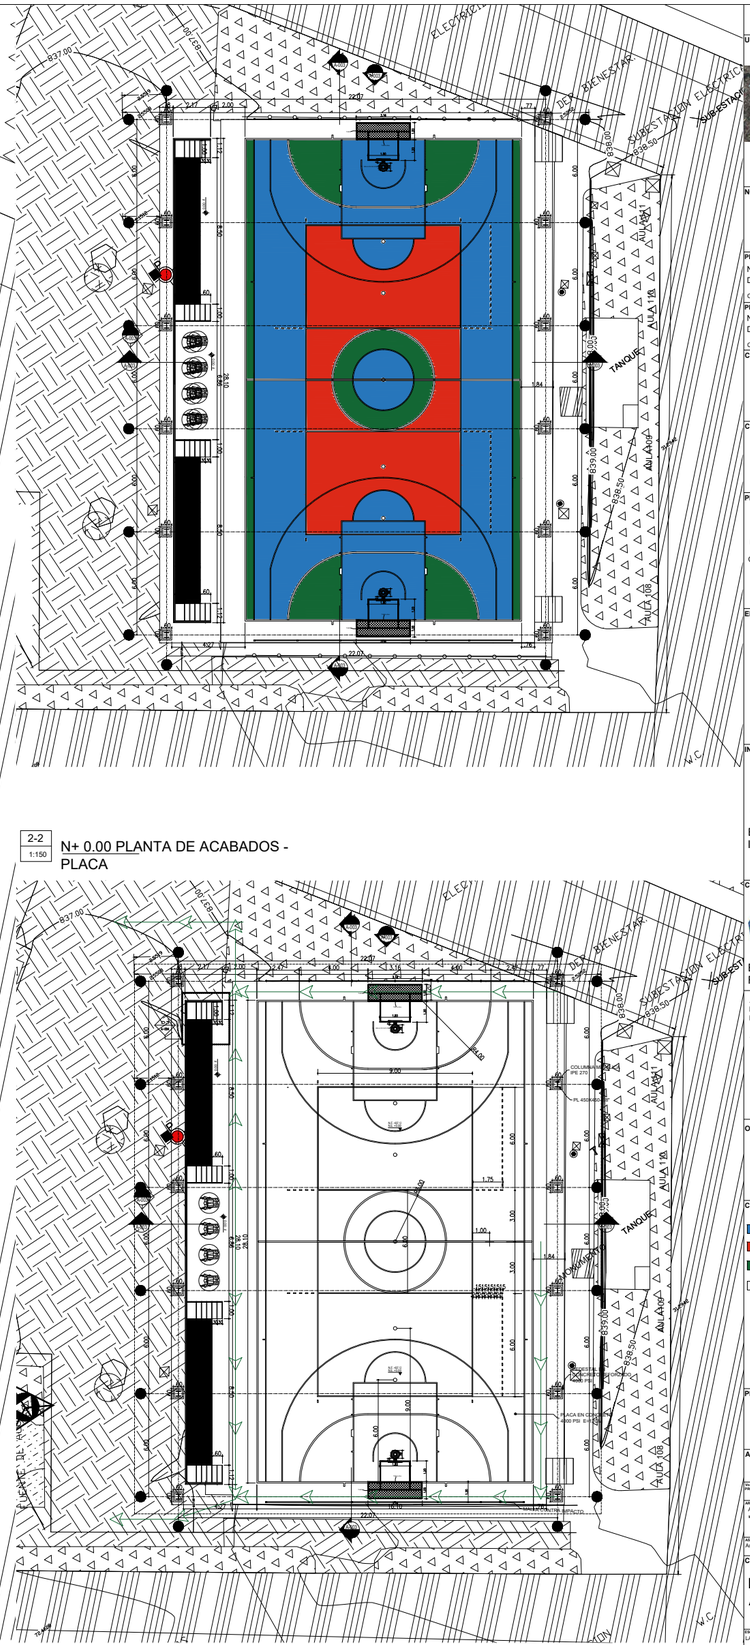

2-3 1:75 N+ 0.00 PLANTA DE EVACUACIÓN

2-2 1:150 N+ 0.00 PLANTA DE ACABADOS - PLACA

REVISIÓN	A-002
No. DE LA LÁMINA	02 de 04

UBICACIÓN:



2°56'03.5"N 75°17'26.8"W

NORTE:

PREDIO 1:
Nro Matrícula: 202-9165
Dirección: CARRERA 9 #11-15
CC catastral: 41298010100000230003000000000

PREDIO 2:
Nro Matrícula: 202-647
Dirección: CARRERA 10 CALLE 11
CC catastral: 41298010100000230001000000000

CONTRATO:

CO1.PCCNTR.1791802

CENTRO DE FORMACIÓN:

CENTRO DE AGROEMPRESARIAL Y DESARROLLO PECUARIO DE LA REGIONAL HUILA UBICADO EN GARZON

PROYECTO:

ESTUDIOS, DISEÑOS, LICENCIAMIENTO Y CONSTRUCCIÓN DE CUBIERTAS, GRADERÍAS Y OBRAS COMPLEMENTARIAS PARA LAS CANCHAS MULTIPLES DE DIFERENTES REGIONALES Y CENTROS DE FORMACIÓN DEL SENA

ENTIDAD CONTRATANTE:

SENA
SERVICIO NACIONAL DE APRENDIZAJE

INTERVENTORÍA:

CONSORCIO INTER - GIG

EMPRESA INTERVENTORIA R/L +CC

CONSTRUCTOR:

CONSORCIO FUTURO

EMPRESA CONTRATISTA R/L +CC

ARQUITECTO RESPONSABLE DE LA REVISIÓN, VALIDACIÓN Y ADOPCIÓN DEL DISEÑO:

ARQ. YOHAN GERARDO ESPITIA PACHECO

C.C. 80.722.575
MP. A25232006-80722575

PROFESIONAL DE INFRAESTRUCTURA

OBSERVACIONES:

CONVENCIONES:

- 404,22 m2 PINTURA PARA CANCHA AZUL ESCARCHA - A2070-D
- 192,54 m2 PINTURA PARA CANCHA ROJO CARMENSI - RJ08A
- 86,46 m2 PINTURA PARA CANCHA V. JARDIN DEL PRADO VD106-A
- 92,5 m2 PINTURA PARA CANCHA BLANCO 10394778

PLANOS DE REF.:

ARCHIVO DE REF.:


No. Arc. PROPIETARIO:	No. De INTERVENTORIA:
ARQUITECTA DISEÑADORA: Arq.Sindy Paola Mendez S. Mat. A2220315-1035579923	ARQ. INTERVENTOR: Arq. Mat.
ASESOR DE DISEÑO: Arq. Alejandro Arias Salcedo	ASESOR DE INTERVENTORIA: Arq.

CONTIENE:

PROYECTO ARQUITECTÓNICO


ESCALA: LAS INDICADAS	FECHA: 22-07-2026
ARCHIVO:	ELABORACIÓN: 24/03/2021
DIBUJO: Arq.	FECHA DE COPIA:
REVISIÓN:	PLANCHA: A-002 02 de 04

RUTA DEL ARCHIVO DIGITAL: C:\ALEJANDRO\PASSEIBA CUBIERTAS\TECNICO\01.ARQUITECTONICOS\02.ARQUITECTONICOS\ESTALES 9°A, NEIVA, CANCHAS, CENTRO DE INDUSTRIA, V2_2630_12_17.rvt

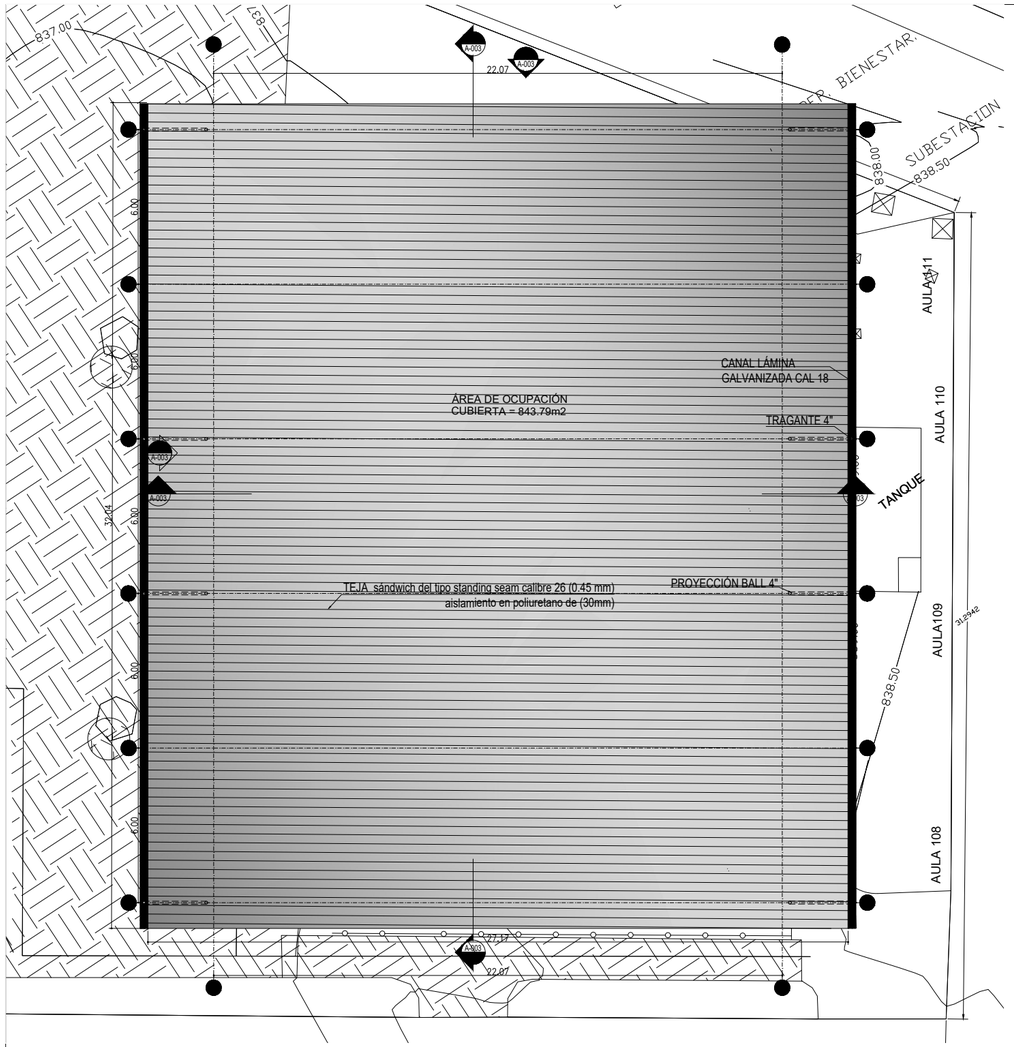


3-1
1:100
PLANTA DE CUBIERTA


3-1
1:75
CORTE LONGITUDINAL - A-A´

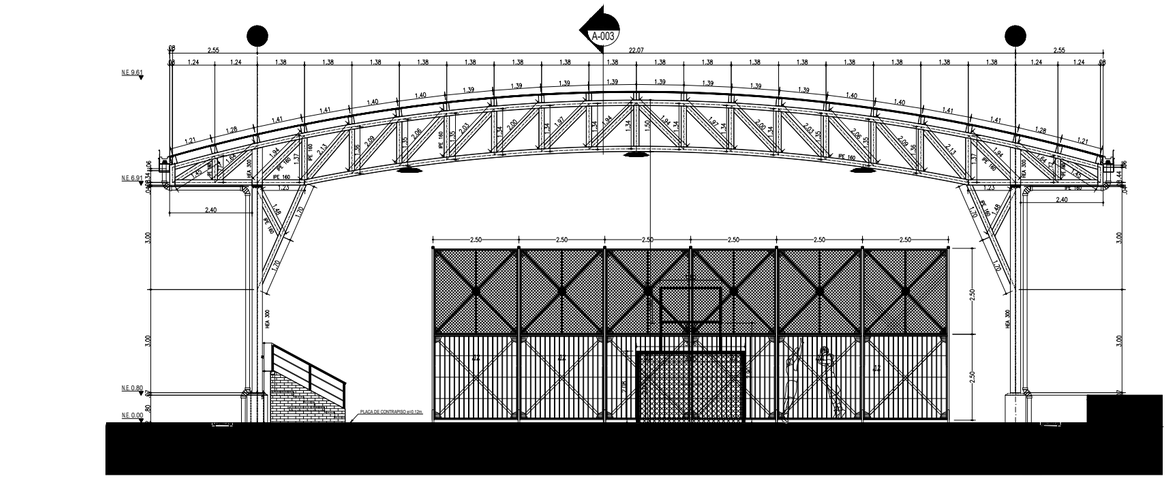

3-2
1:75
FACHADA OCCIDENTAL - 1

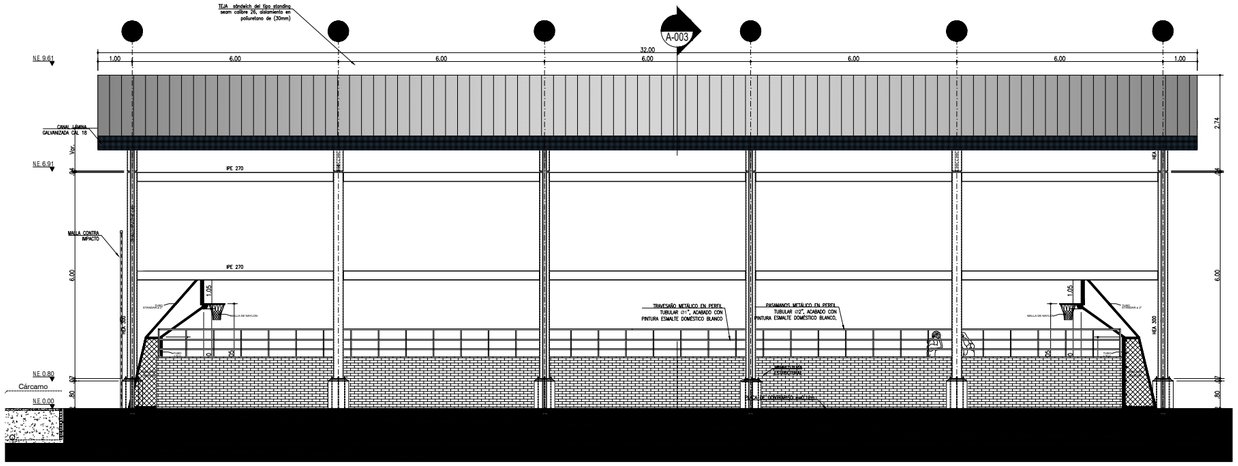

3-3
1:75
FACHADA SUR - 2

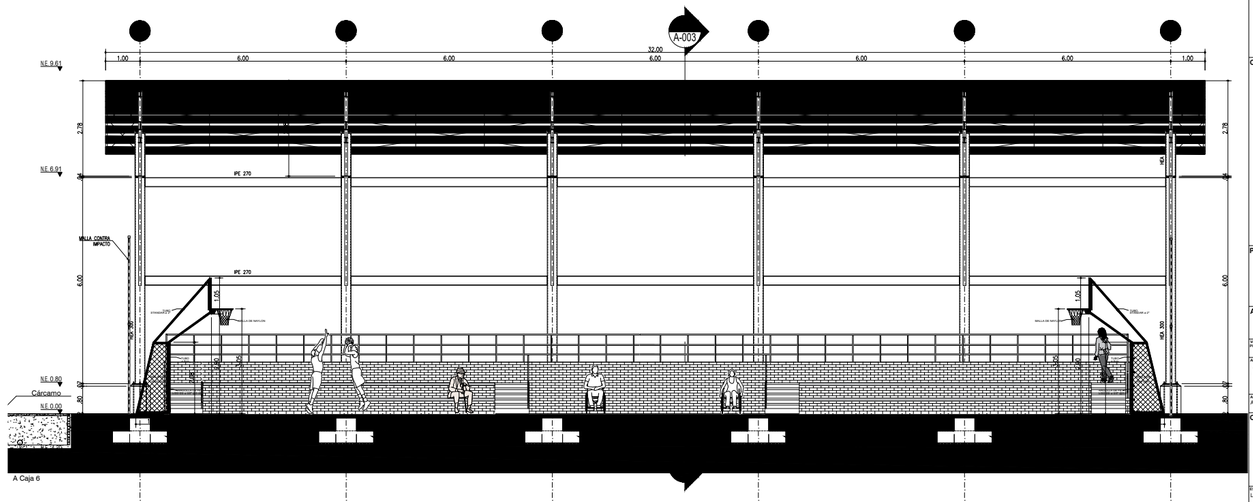

3-5
1:75
CORTE TRANSVERSAL - B-B´

		A-003	03 / 04
REVISIÓN		EDICIÓN	No. DE HOJA

UBICACIÓN:



2°56'03.5"N 75°17'26.8"W

NORTE:

PREDIO 1:
Nro Matrícula: 202-9165
Dirección: CARRERA 9 #11-15
CC catastral: 41298010100000230003000000000

PREDIO 2:
Nro Matrícula: 202-647
Dirección: CARRERA 10 CALLE 11
CC catastral: 41298010100000230001000000000

CONTRATO:
CO1.PCCNTR.1791802

CENTRO DE FORMACIÓN:
CENTRO DE AGROEMPRESARIAL Y DESARROLLO PECUARIO DE LA REGIONAL HUILA UBICADO EN GARZON

PROYECTO:
ESTUDIOS, DISEÑOS, LICENCIAMIENTO Y CONSTRUCCIÓN DE CUBIERTAS, GRADERÍAS Y OBRAS COMPLEMENTARIAS PARA LAS CANCHAS MULTIPLES DE DIFERENTES REGIONALES Y CENTROS DE FORMACIÓN DEL SENA

ENTIDAD CONTRATANTE:
SENA
SERVICIO NACIONAL DE APRENDIZAJE

INTERVENTORÍA:
CONSORCIO INTER - GIG
EMPRESA INTERVENTORIA R/L +CC

CONSTRUCTOR:
CONSORCIO FUTURO
EMPRESA CONTRATISTA R/L +CC

ARQUITECTO RESPONSABLE DE LA REVISIÓN, VALIDACIÓN Y ADOPCIÓN DEL DISEÑO:
ARQ. YOHAN GERARDO ESPITIA PACHECO
C.C. 80.722.575
MP.A25232006-80722575
PROFESIONAL DE INFRAESTRUCTURA

OBSERVACIONES:

CONVENCIONES:

PLANOS DE REF.:

ARCHIVO DE REF.:


No. Ex. PROPIETARIO:	No. Ex. INTERVENTORIA:
ARQUITECTA INTERVENTORIA: Arq.Sindy Paola Mendez B. Mat. A2222015-103537603	ARQ. INTERVENTOR: Arq. Mat.
ASESOR DE DISEÑO: Arq. Alejandro Arias Salcedo	ASESOR DE INTERVENTORIA: Arq.

CONTIENE:
PROYECTO ARQUITECTÓNICO

ESCALA: LAS INDICADAS	FECHA: 02-07-2026
ARCHIVO:	ELABORACIÓN: 24/03/2021
DIBUJO: Arq.	FECHA DE COPIA:
REVISIÓN:	PLANCHA: A-003
	PLANCHA NO.: 03 DE 04


RUTA DEL ARCHIVO DIGITAL: C:\ALEJANDRO\PANES\SENA CUBIERTAS\TECNICO\03 ARQUITECTURA\COLOMBIA_CANCHAS SENA_2026\1_DISEÑOS\DISEÑO_ARQUITECTONICO\PDF\03 PLANTA Y FACHADAS_CENTRO DE INDUSTRIA_V2_2026_12_11.rvt

CORTE POR FACHADA

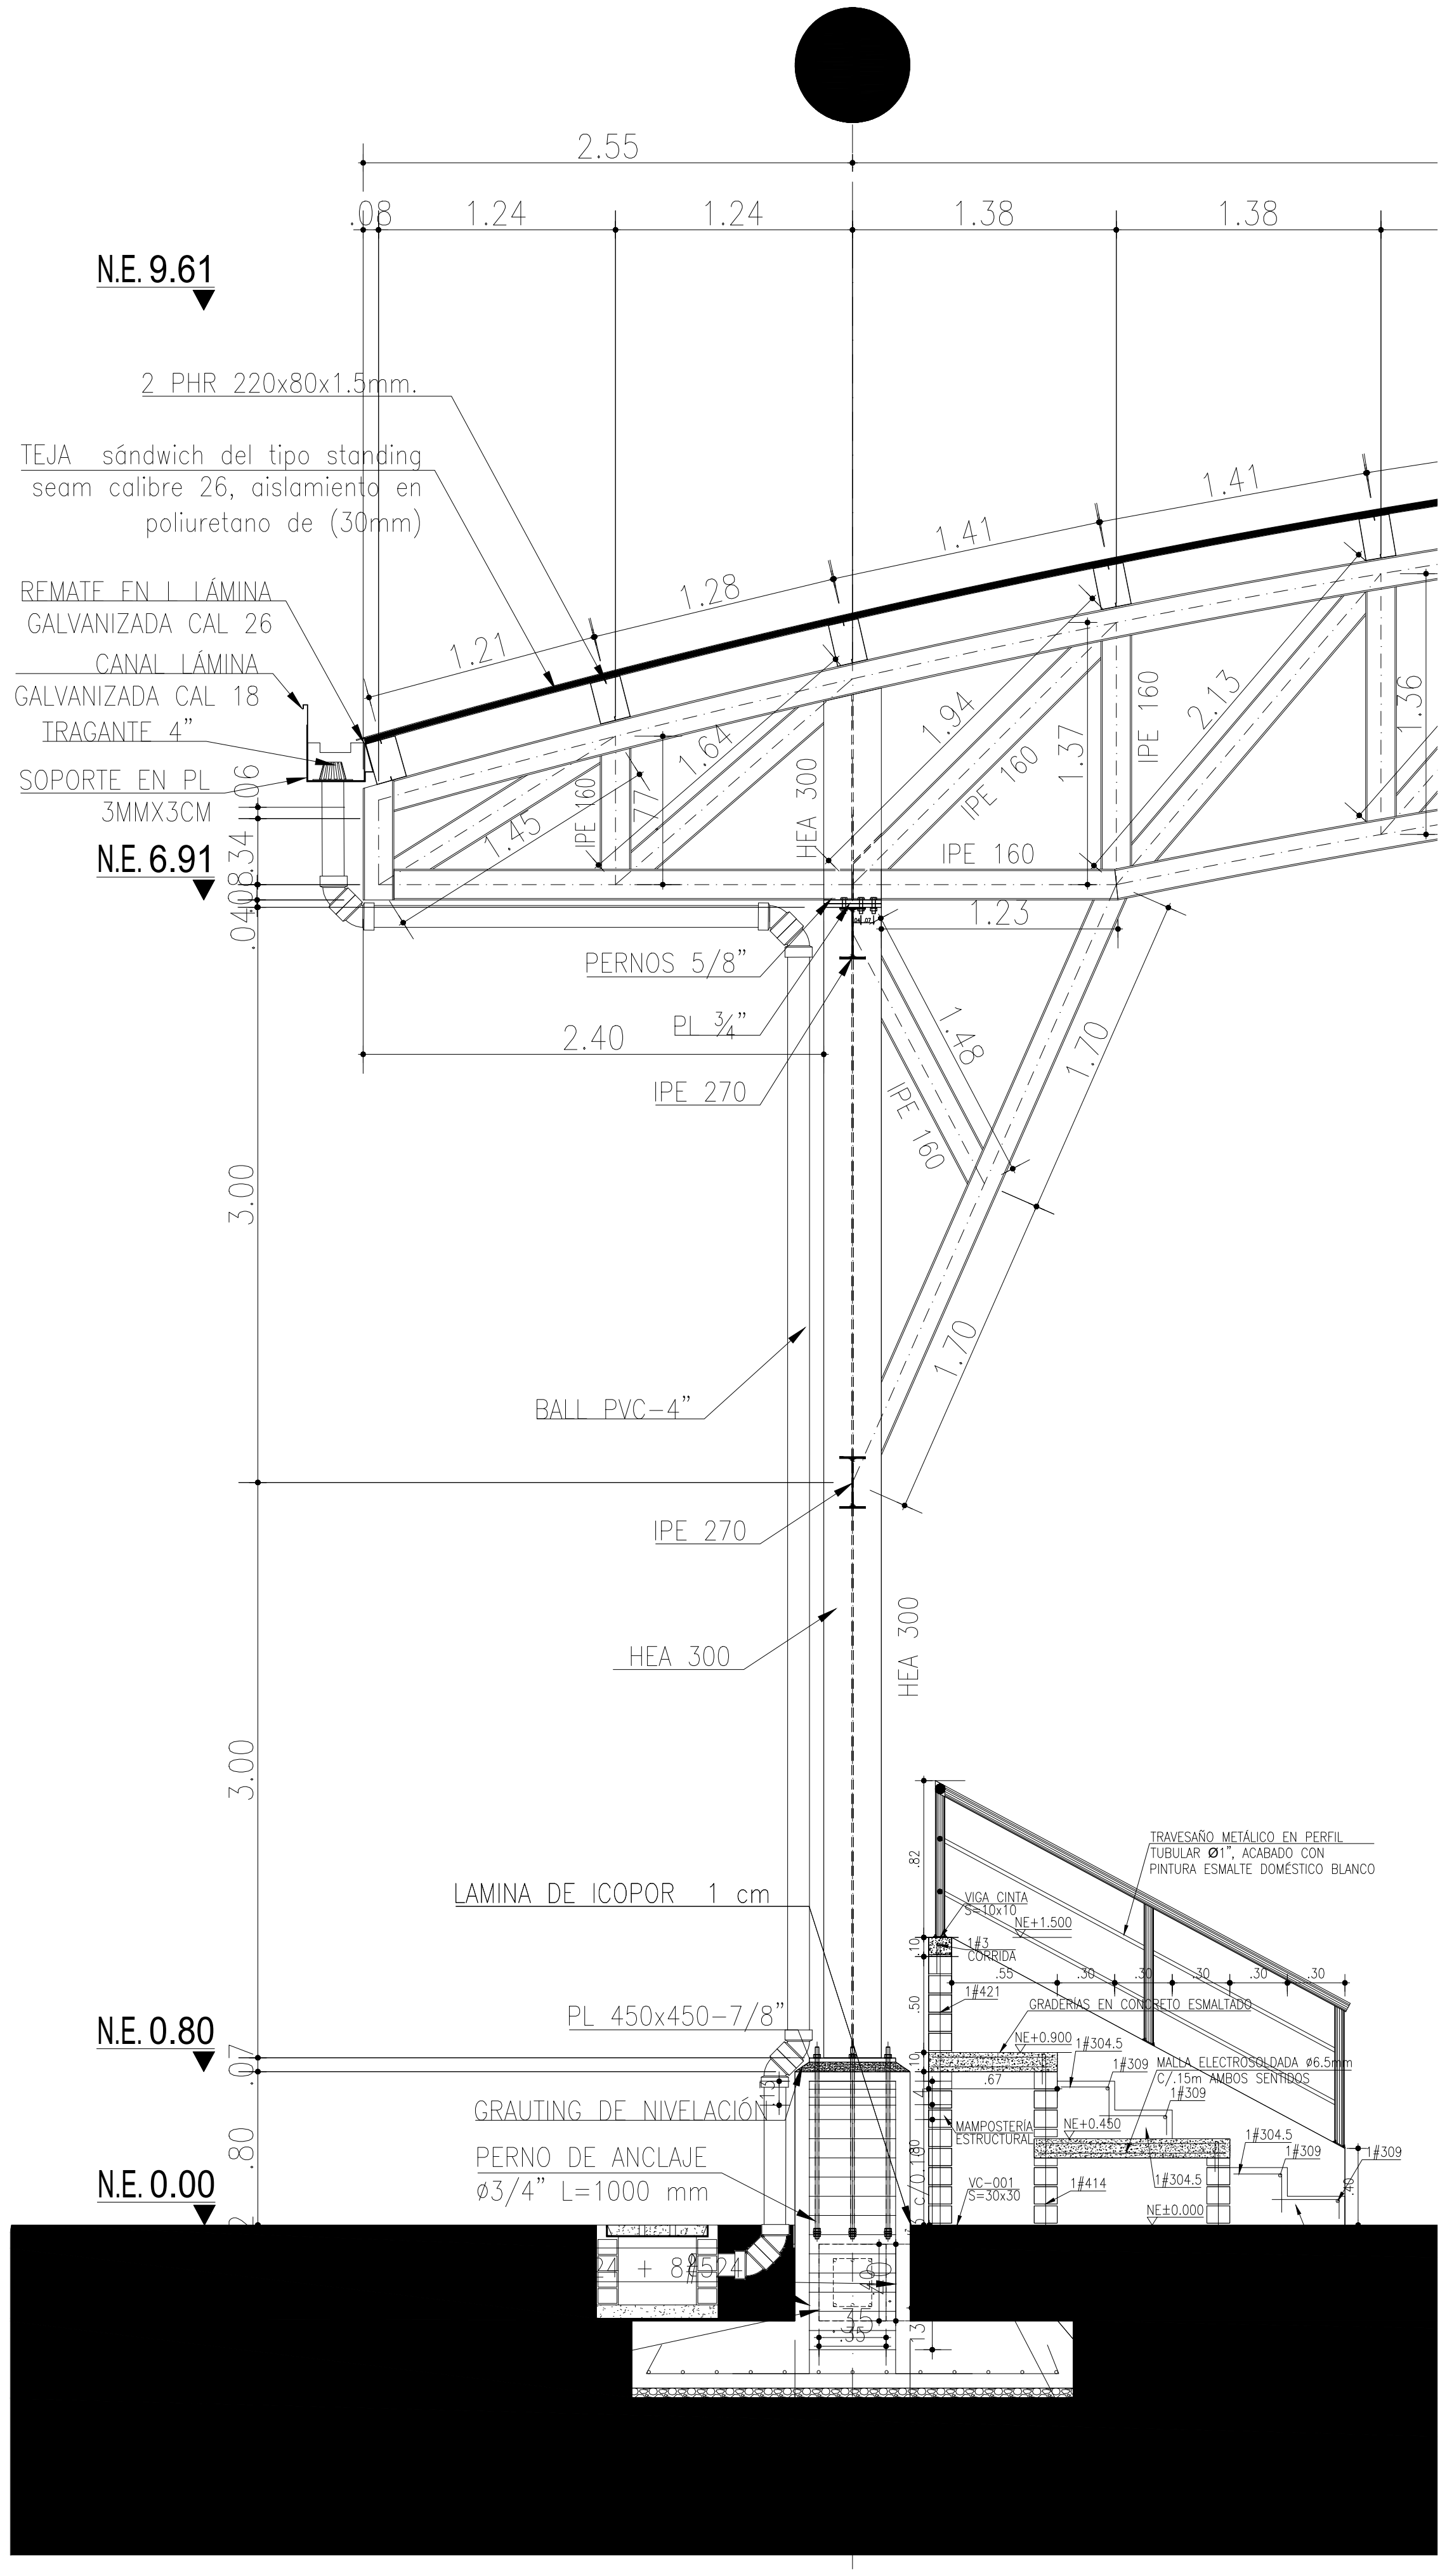


CORTE POR FACHADA
ESCALA 1:25


DETALLE 1

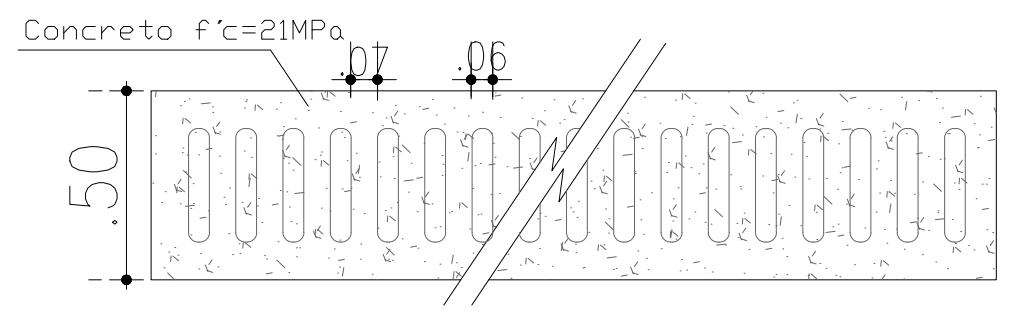

PLANTA REJILLA
ESCALA 1:20

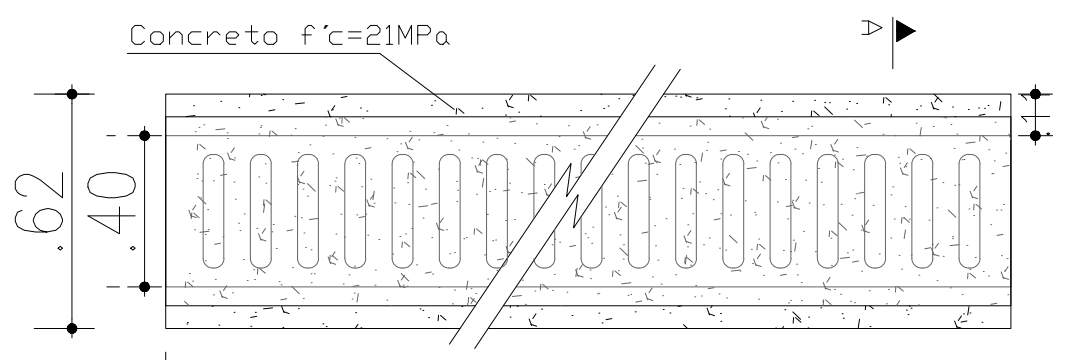


PLANTA CARCAMO
ESCALA 1:20

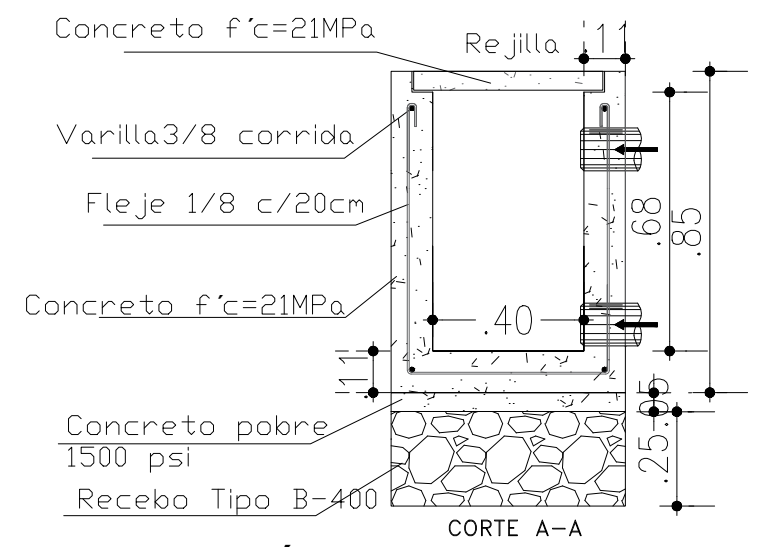


SECCIÓN CARCAMO
ESCALA 1:20

DETALLE 3

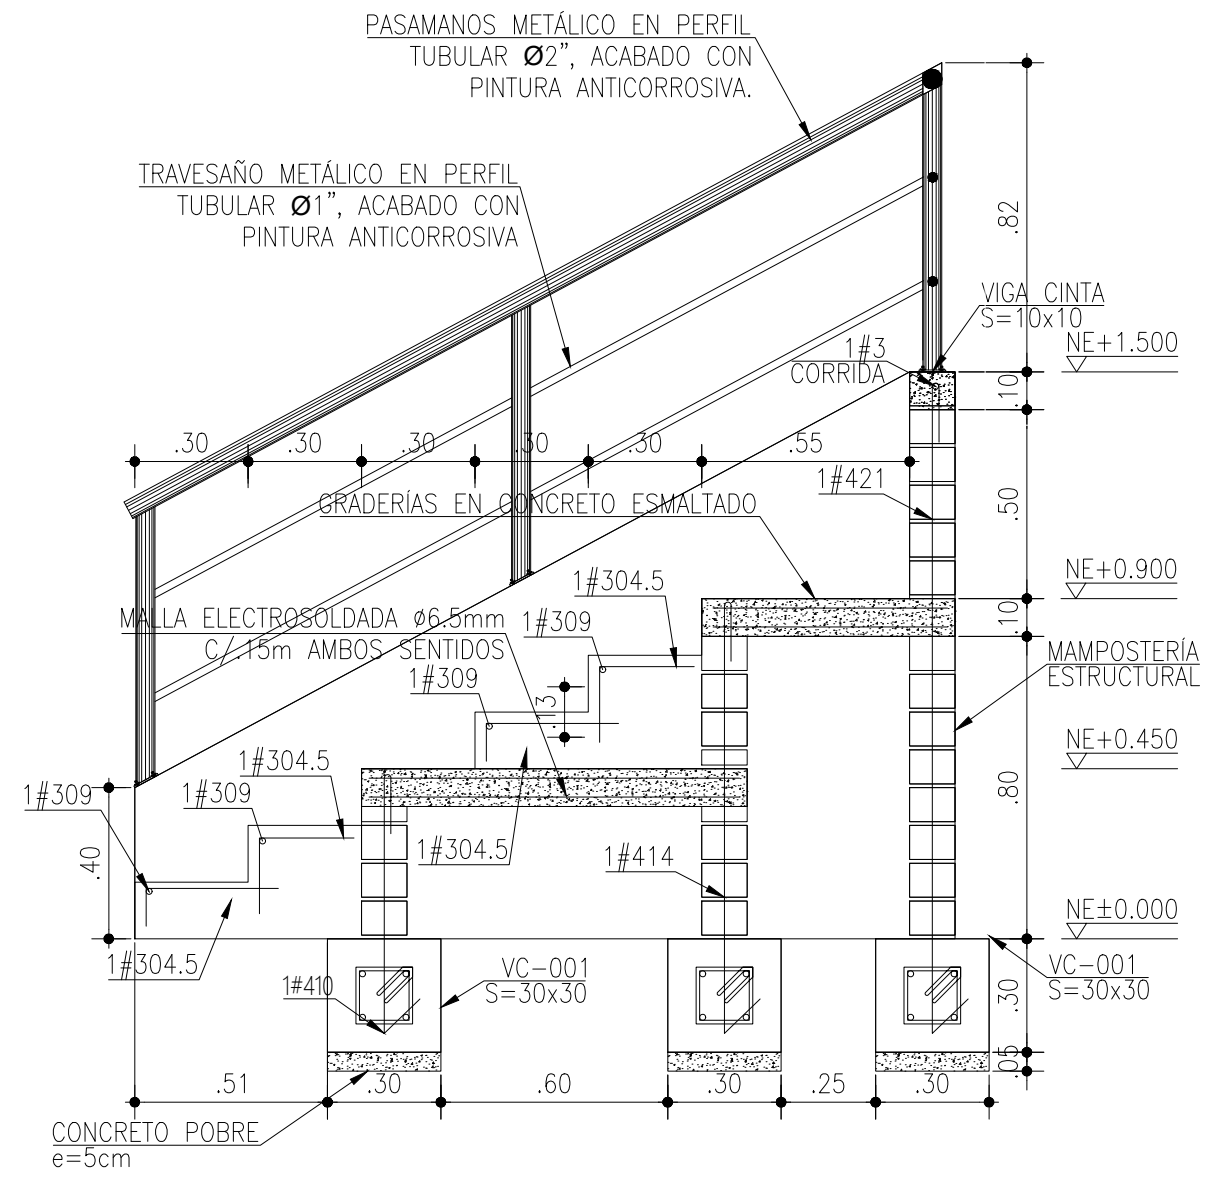


REFUERZO GRADERIA CORTE 2 - 2
ESCALA 1:20

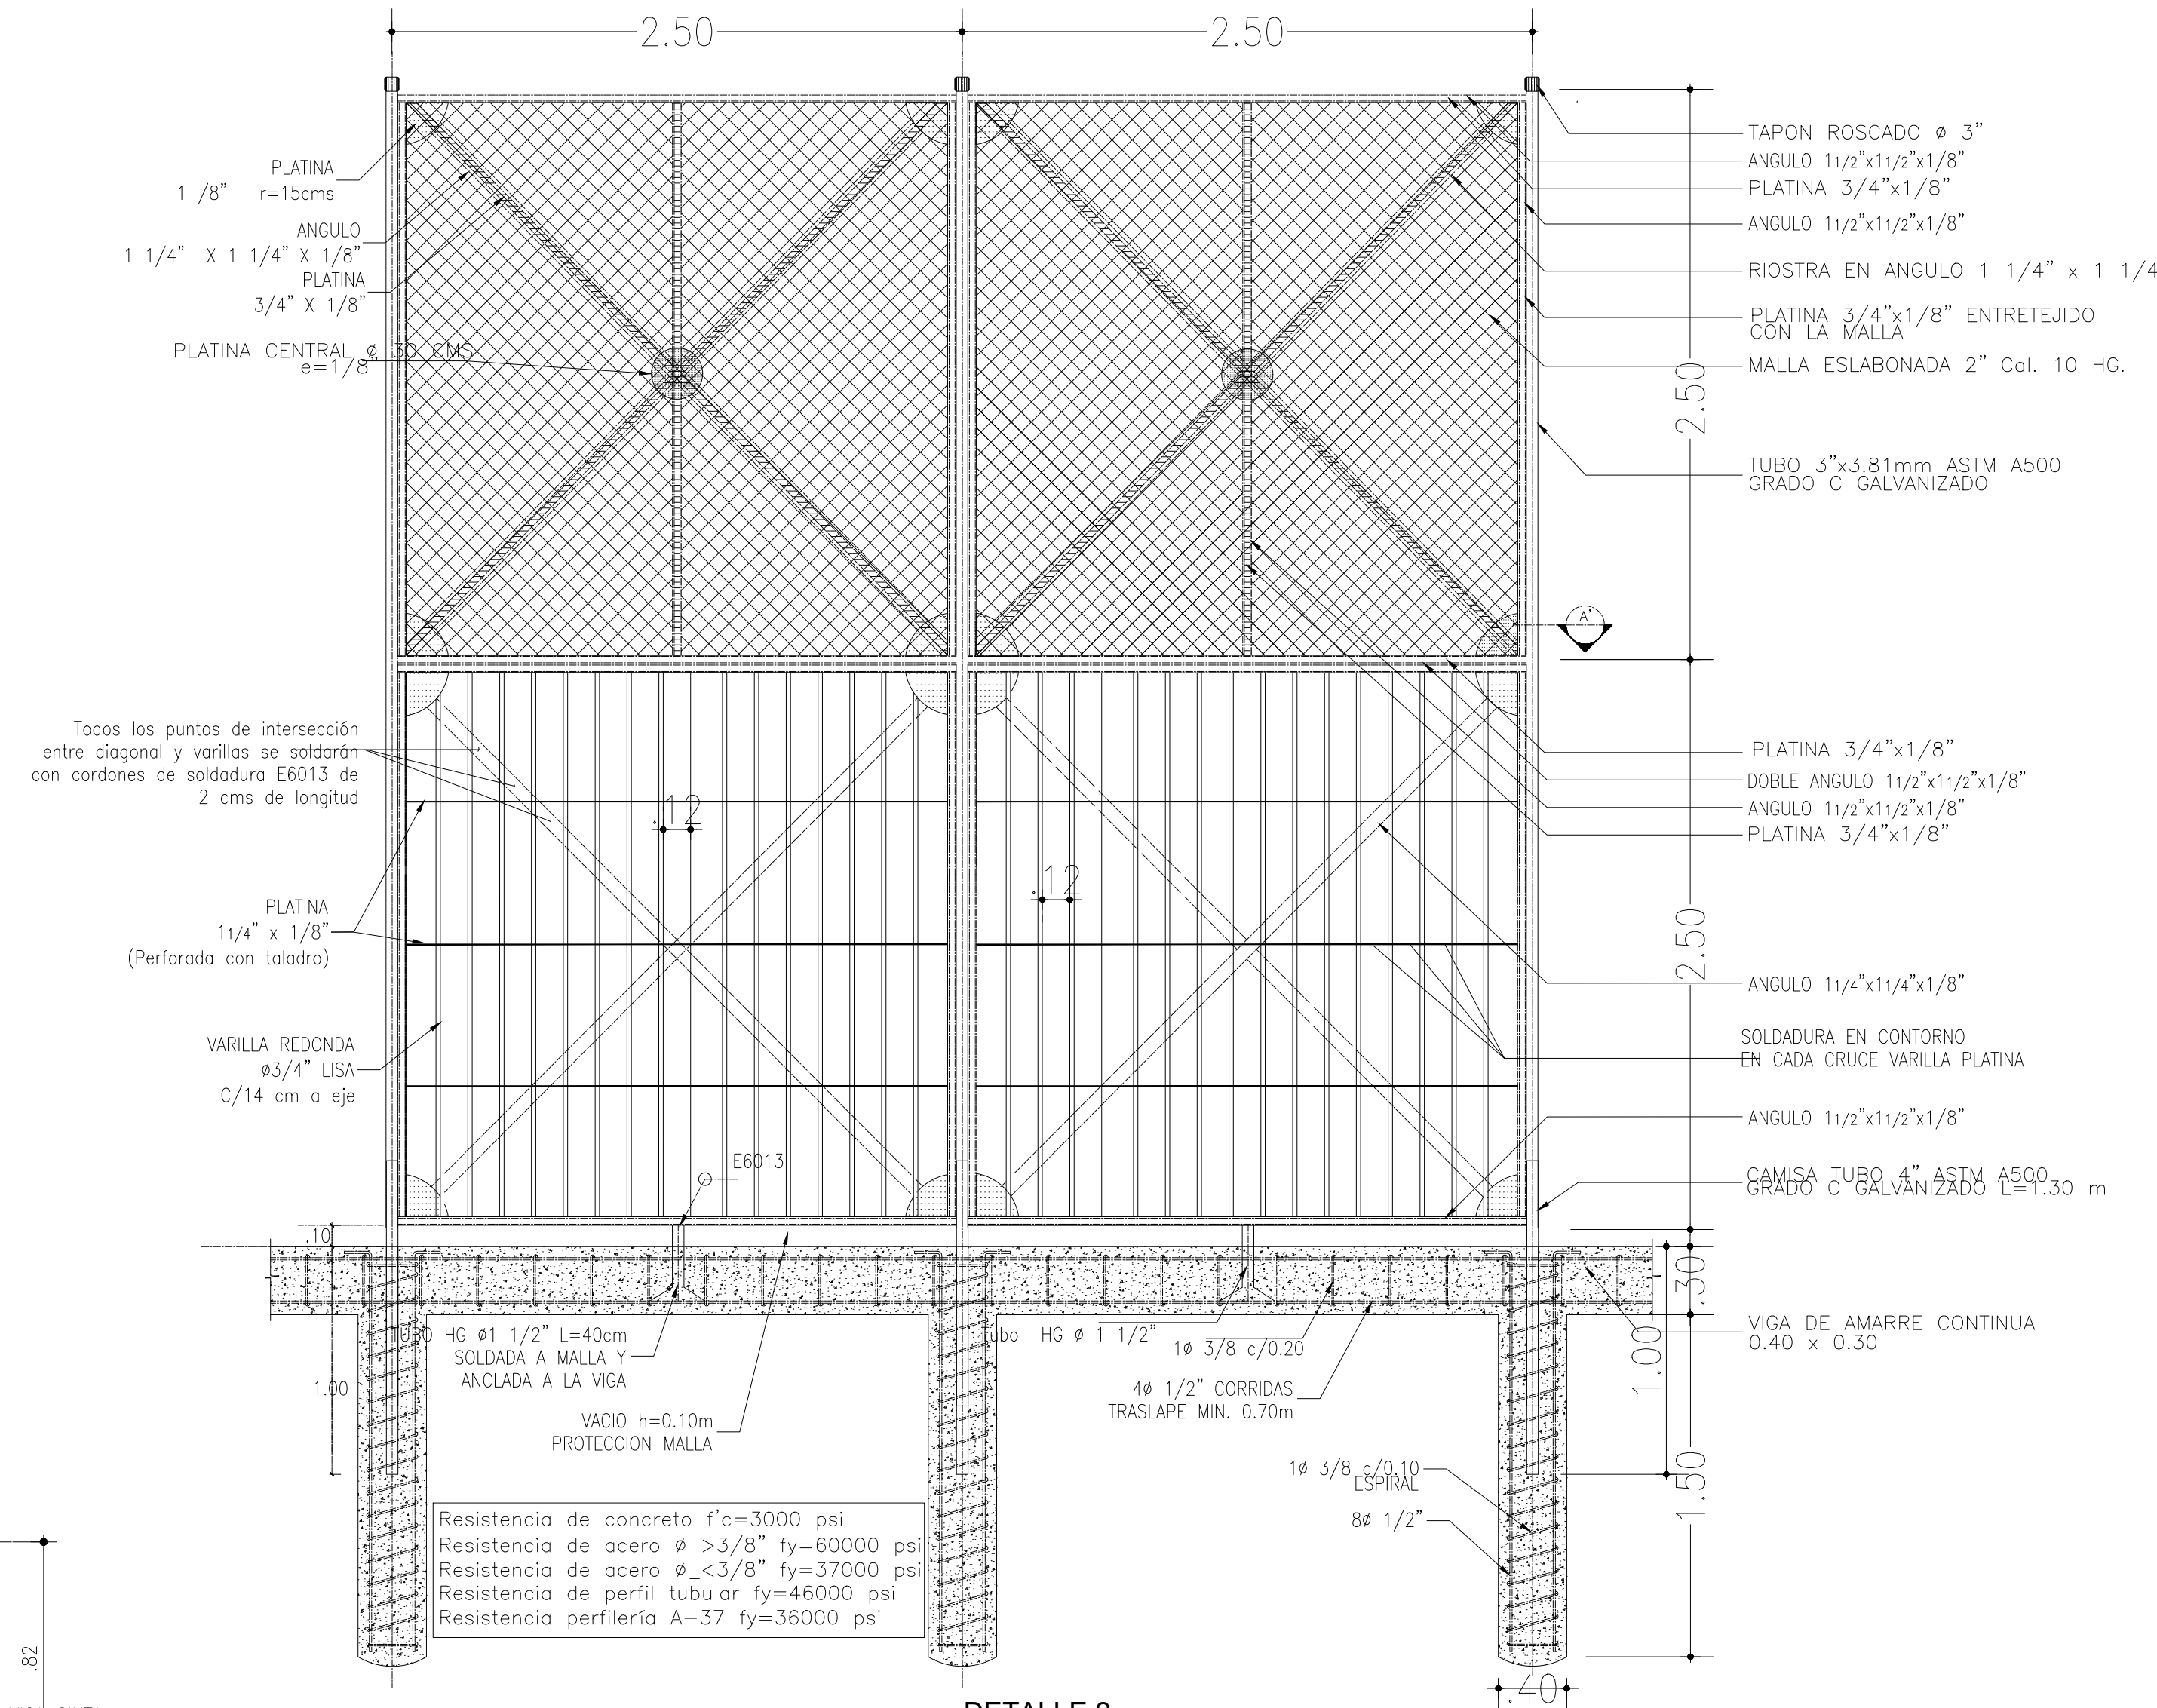


NOTA:
.Todos los elementos metálicos serán pintados con imprimante y esmalte para exteriores
. En los sitios donde el galvanizado fue dañado por la soldadura o elementos sin recubrimiento con zing se dará además dos manos de anticorrosivo
. El cerramiento se construirá por módulo de 2.5m x 2.5m enmarcados en ángulo
. Solamente se colocará pie de amigo o contrapesas siguiendo los parámetros determinados en las especificaciones.

DETALLE 2
MALLA CONTRA IMPACTO TIPO IDRD
ESCALA 1:25


DETALLE 4

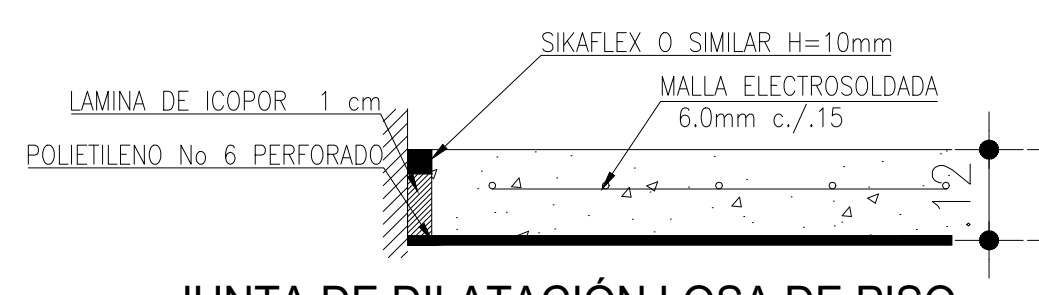


JUNTA DE DILATACIÓN LOSA DE PISO
ESCALA 1:10

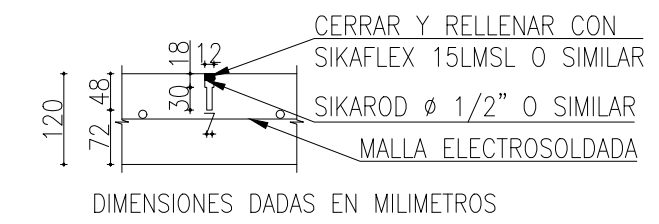



DETALLE JUNTA PLACA CONTRAPISO
ESCALA 1:10

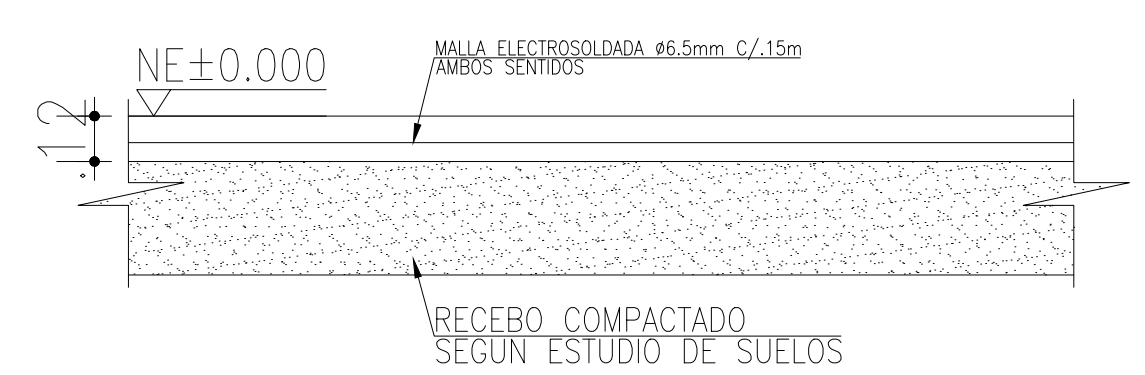

DETALLE PLACA DE CONTRAPISO
ESCALA 1:20

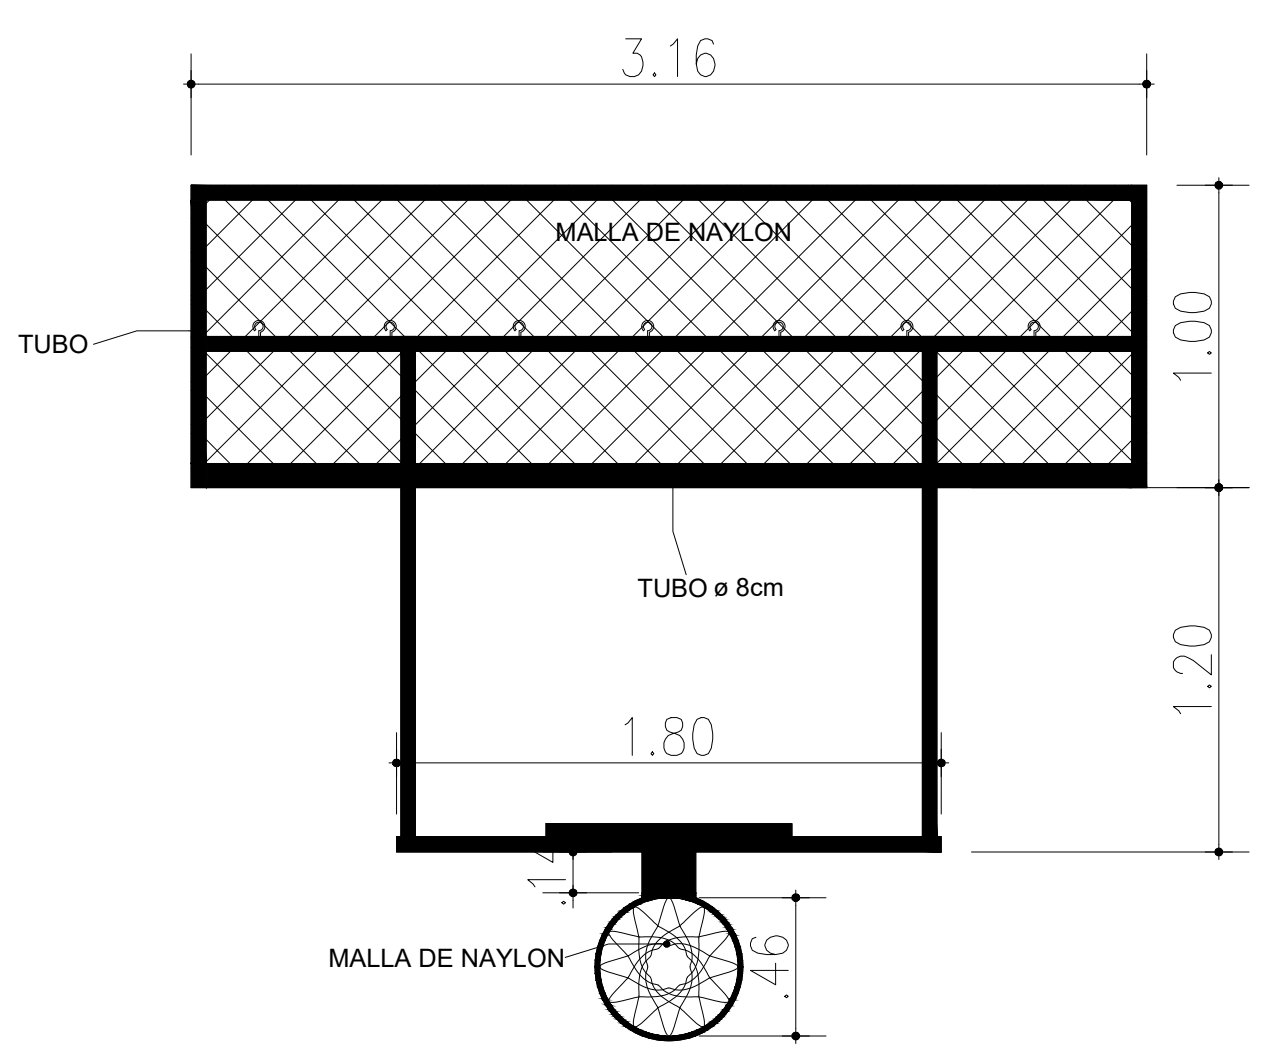

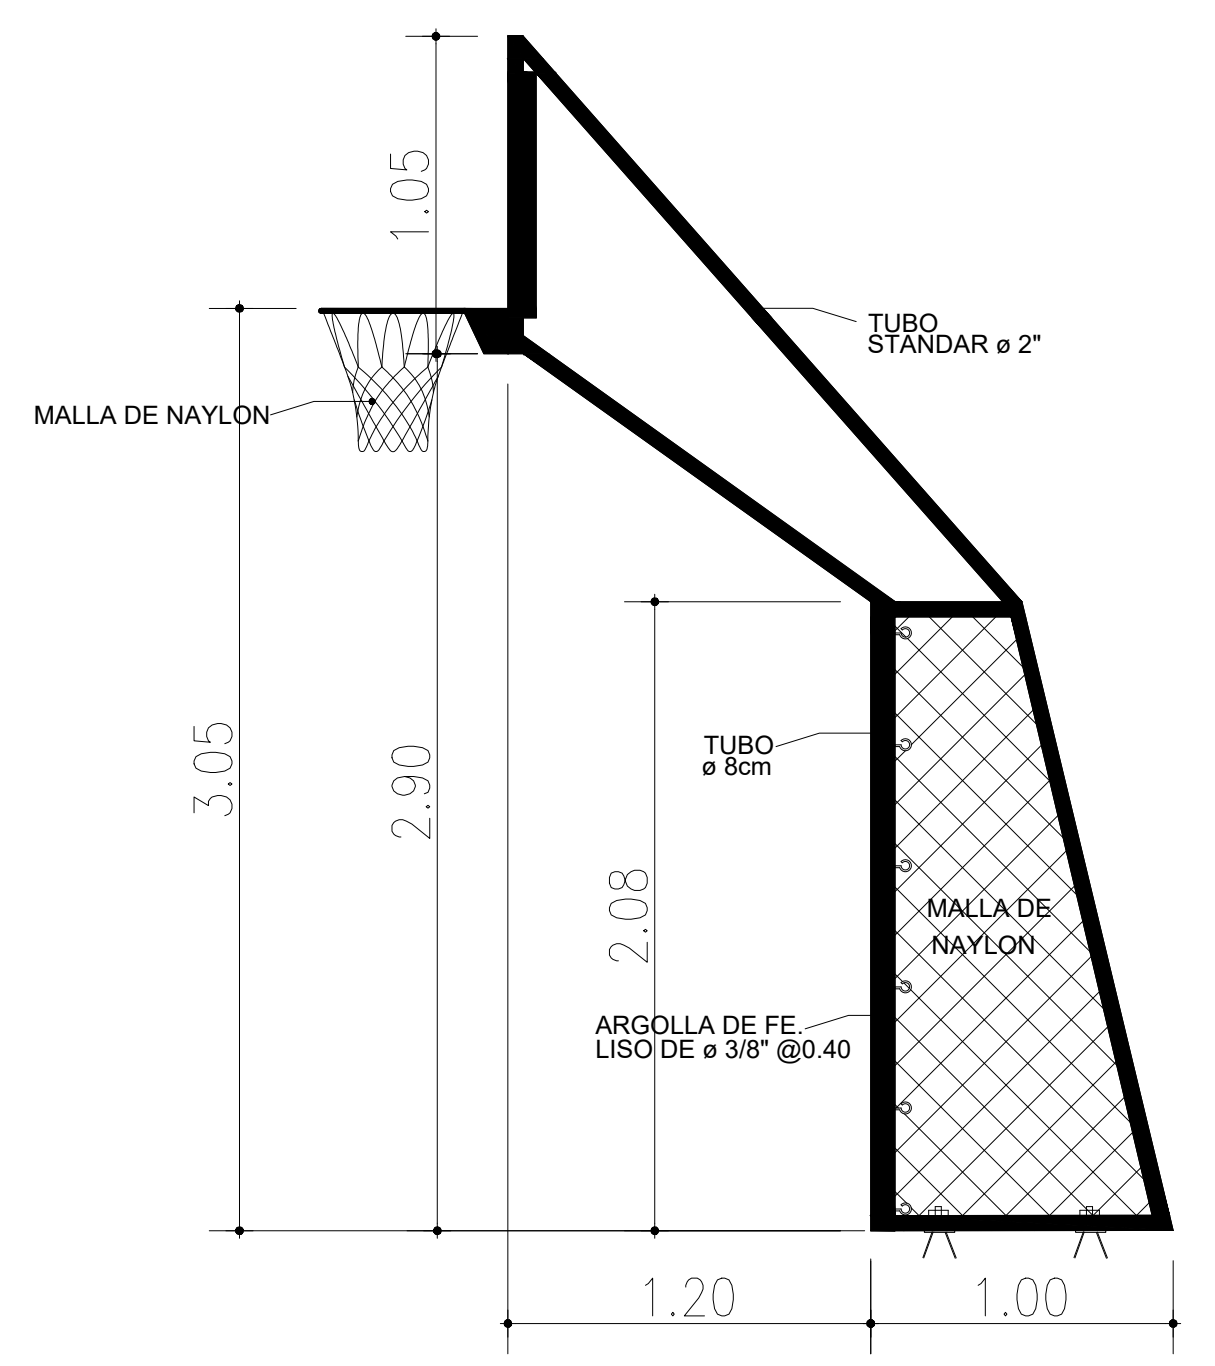

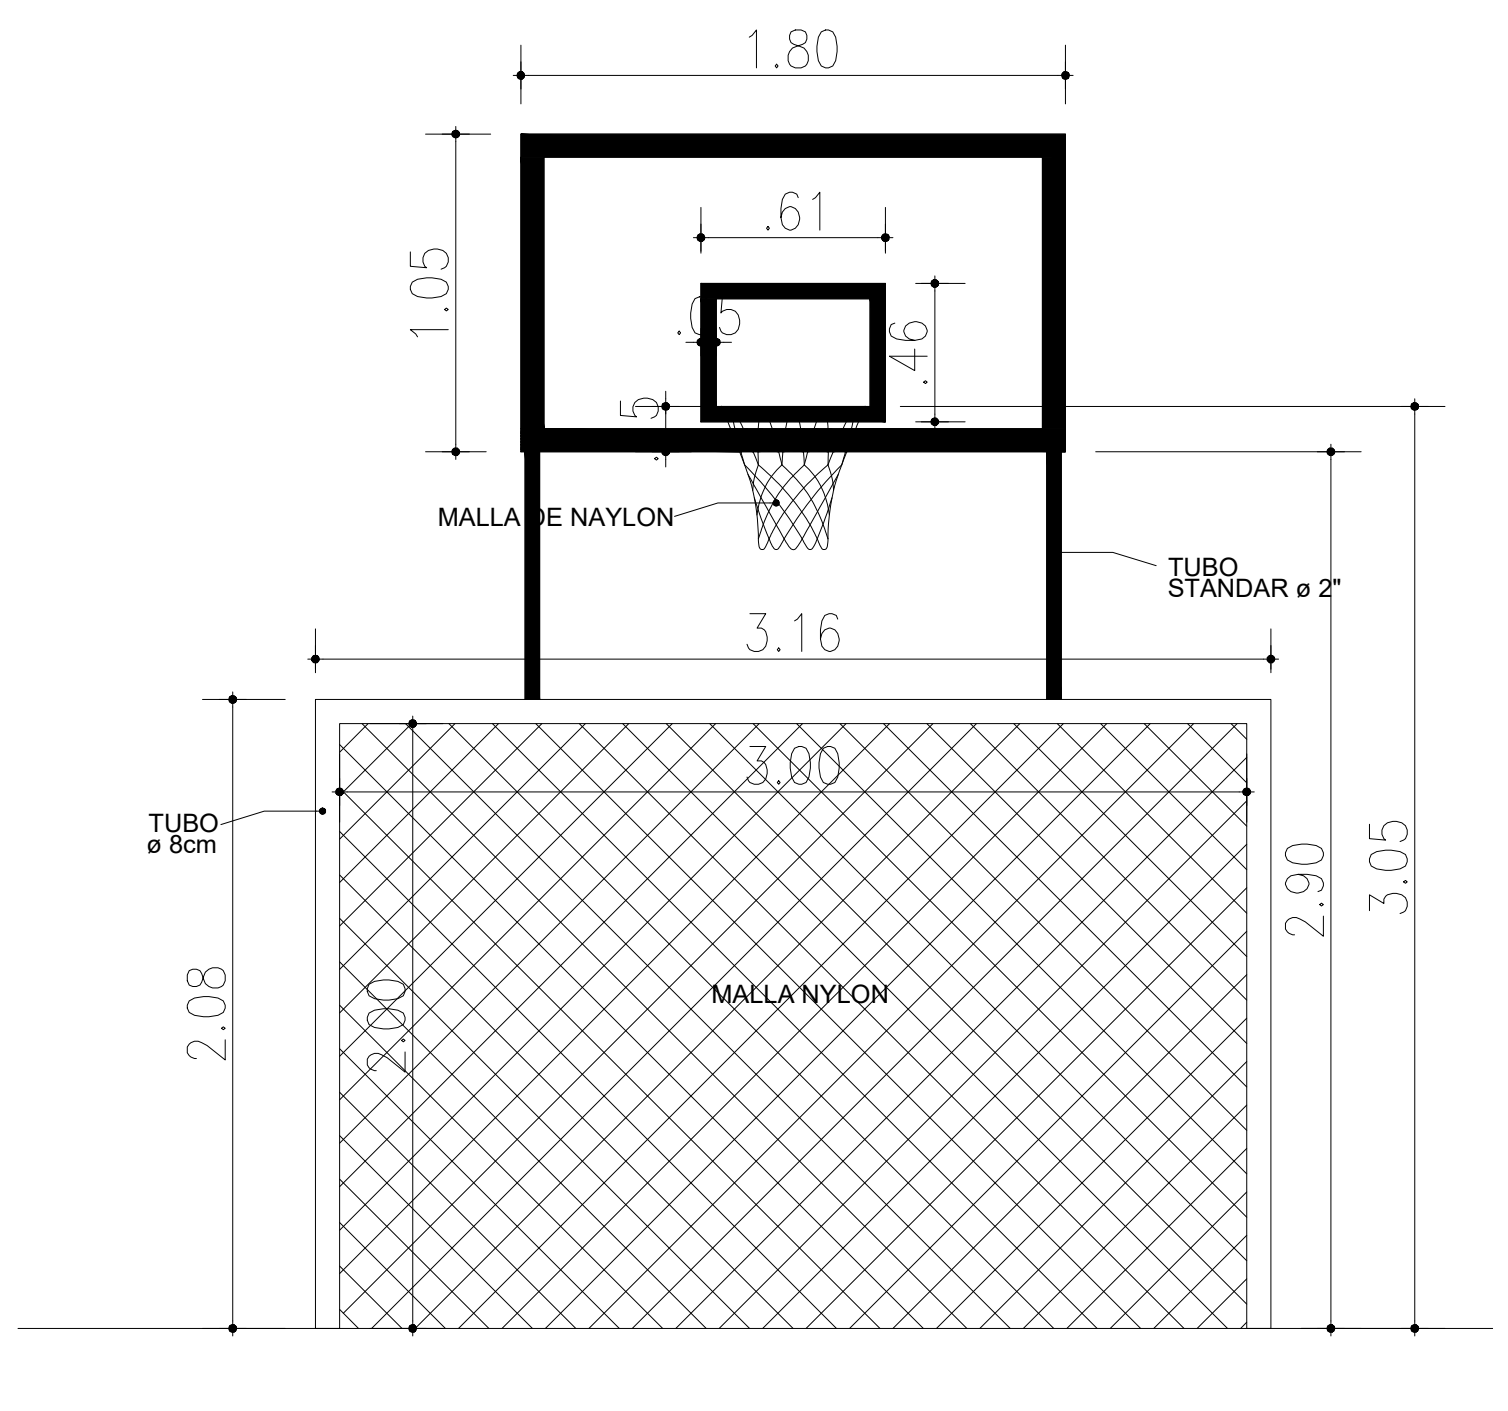

MOBILIARIO DEPORTIVO
ESCALA 1:25

4-1 N/A DETALLES CONSTRUCTIVOS

PLANCHA NO.: 04 DE: 04 PLANCHA: A-003 REVISION:

UBICACIÓN:



2°56'03.5"N 75°17'26.8"W

NORTE:

PREDIO 1:
Nro Matrícula: 202-9165
Dirección: CARRERA 9 #11-15
CC catastral: 412980101000000230003000000000

PREDIO 2:
Nro Matrícula: 202-647
Dirección: CARRERA 10 CALLE 11
CC catastral: 412980101000000230001000000000

CONTRATO:
CO1.PCCNTR.1791802

CENTRO DE FORMACIÓN:
CENTRO DE AGROEMPRESARIAL Y DESARROLLO PECUARIO DE LA REGIONAL HUILA UBICADO EN GARZON

PROYECTO:
ESTUDIOS, DISEÑOS, LICENCIAMIENTO Y CONSTRUCCIÓN DE CUBIERTAS, GRADERÍAS Y OBRAS COMPLEMENTARIAS PARA LAS CANCHAS MULTIPLES DE DIFERENTES REGIONALES Y CENTROS DE FORMACIÓN DEL SENA

ENTIDAD CONTRATANTE:
SENA
SERVICIO NACIONAL DE APRENDIZAJE

INTERVENTORÍA:
CONSORCIO INTER - GIG
EMPRESA INTERVENTORIA R/L +CC

CONSTRUCTOR:
CONSORCIO FUTURO
EMPRESA CONTRATISTA R/L +CC

ARQUITECTO RESPONSABLE DE LA REVISIÓN, VALIDACIÓN Y ADOPCIÓN DEL DISEÑO:
ARQ. YOHAN GERARDO ESPITIA PACHECO
C.C. 80.722.575
MP.A25232006-80722575
PROFESIONAL DE INFRAESTRUCTURA

OBSERVACIONES:

CONVENCIONES:

PLANOS DE REF.:

ARCHIVO DE REF.:

Vo. Bo. PROPIETARIO:	Vo. Bo. INTERVENTORÍA:
ARQUITECTA DISEÑADORA: Arq.Sindy Paola Mendez B. Mat. A2222015-1030576923	ARQ. INTERVENTOR: Arq. Mat.
ASESOR DE DISEÑO: Arq. Alejandro Arias Salcedo	ASESOR DE INTERVENTORIA: Arq.

CONTIENE:
PROYECTO ARQUITECTÓNICO

ESCALA: LAS INDICADAS	FECHA: 02-07-2026
ARCHIVO:	ELABORACIÓN: 24/03/2021
DIBUJO: Arq.	FECHA DE COPIA:
REVISIÓN: PLANCHA: A-004	PLANCHA NO.: 04 DE: 04

RUTA DEL ARCHIVO DIGITAL: C:\ALEJANDRO\PHISIS\SENA CUBIERTAS\TECNICO\03 ARQUITECTURA\COLOMBIA_CANCHAS SENA_2020\1_DISEÑOS\DISEÑO_ARQUITECTONICO\PEDESTALES IP5_NEIVA_CANCHAS_CENTRO DE INDUSTRIA_V2_2020_12_17.rvt