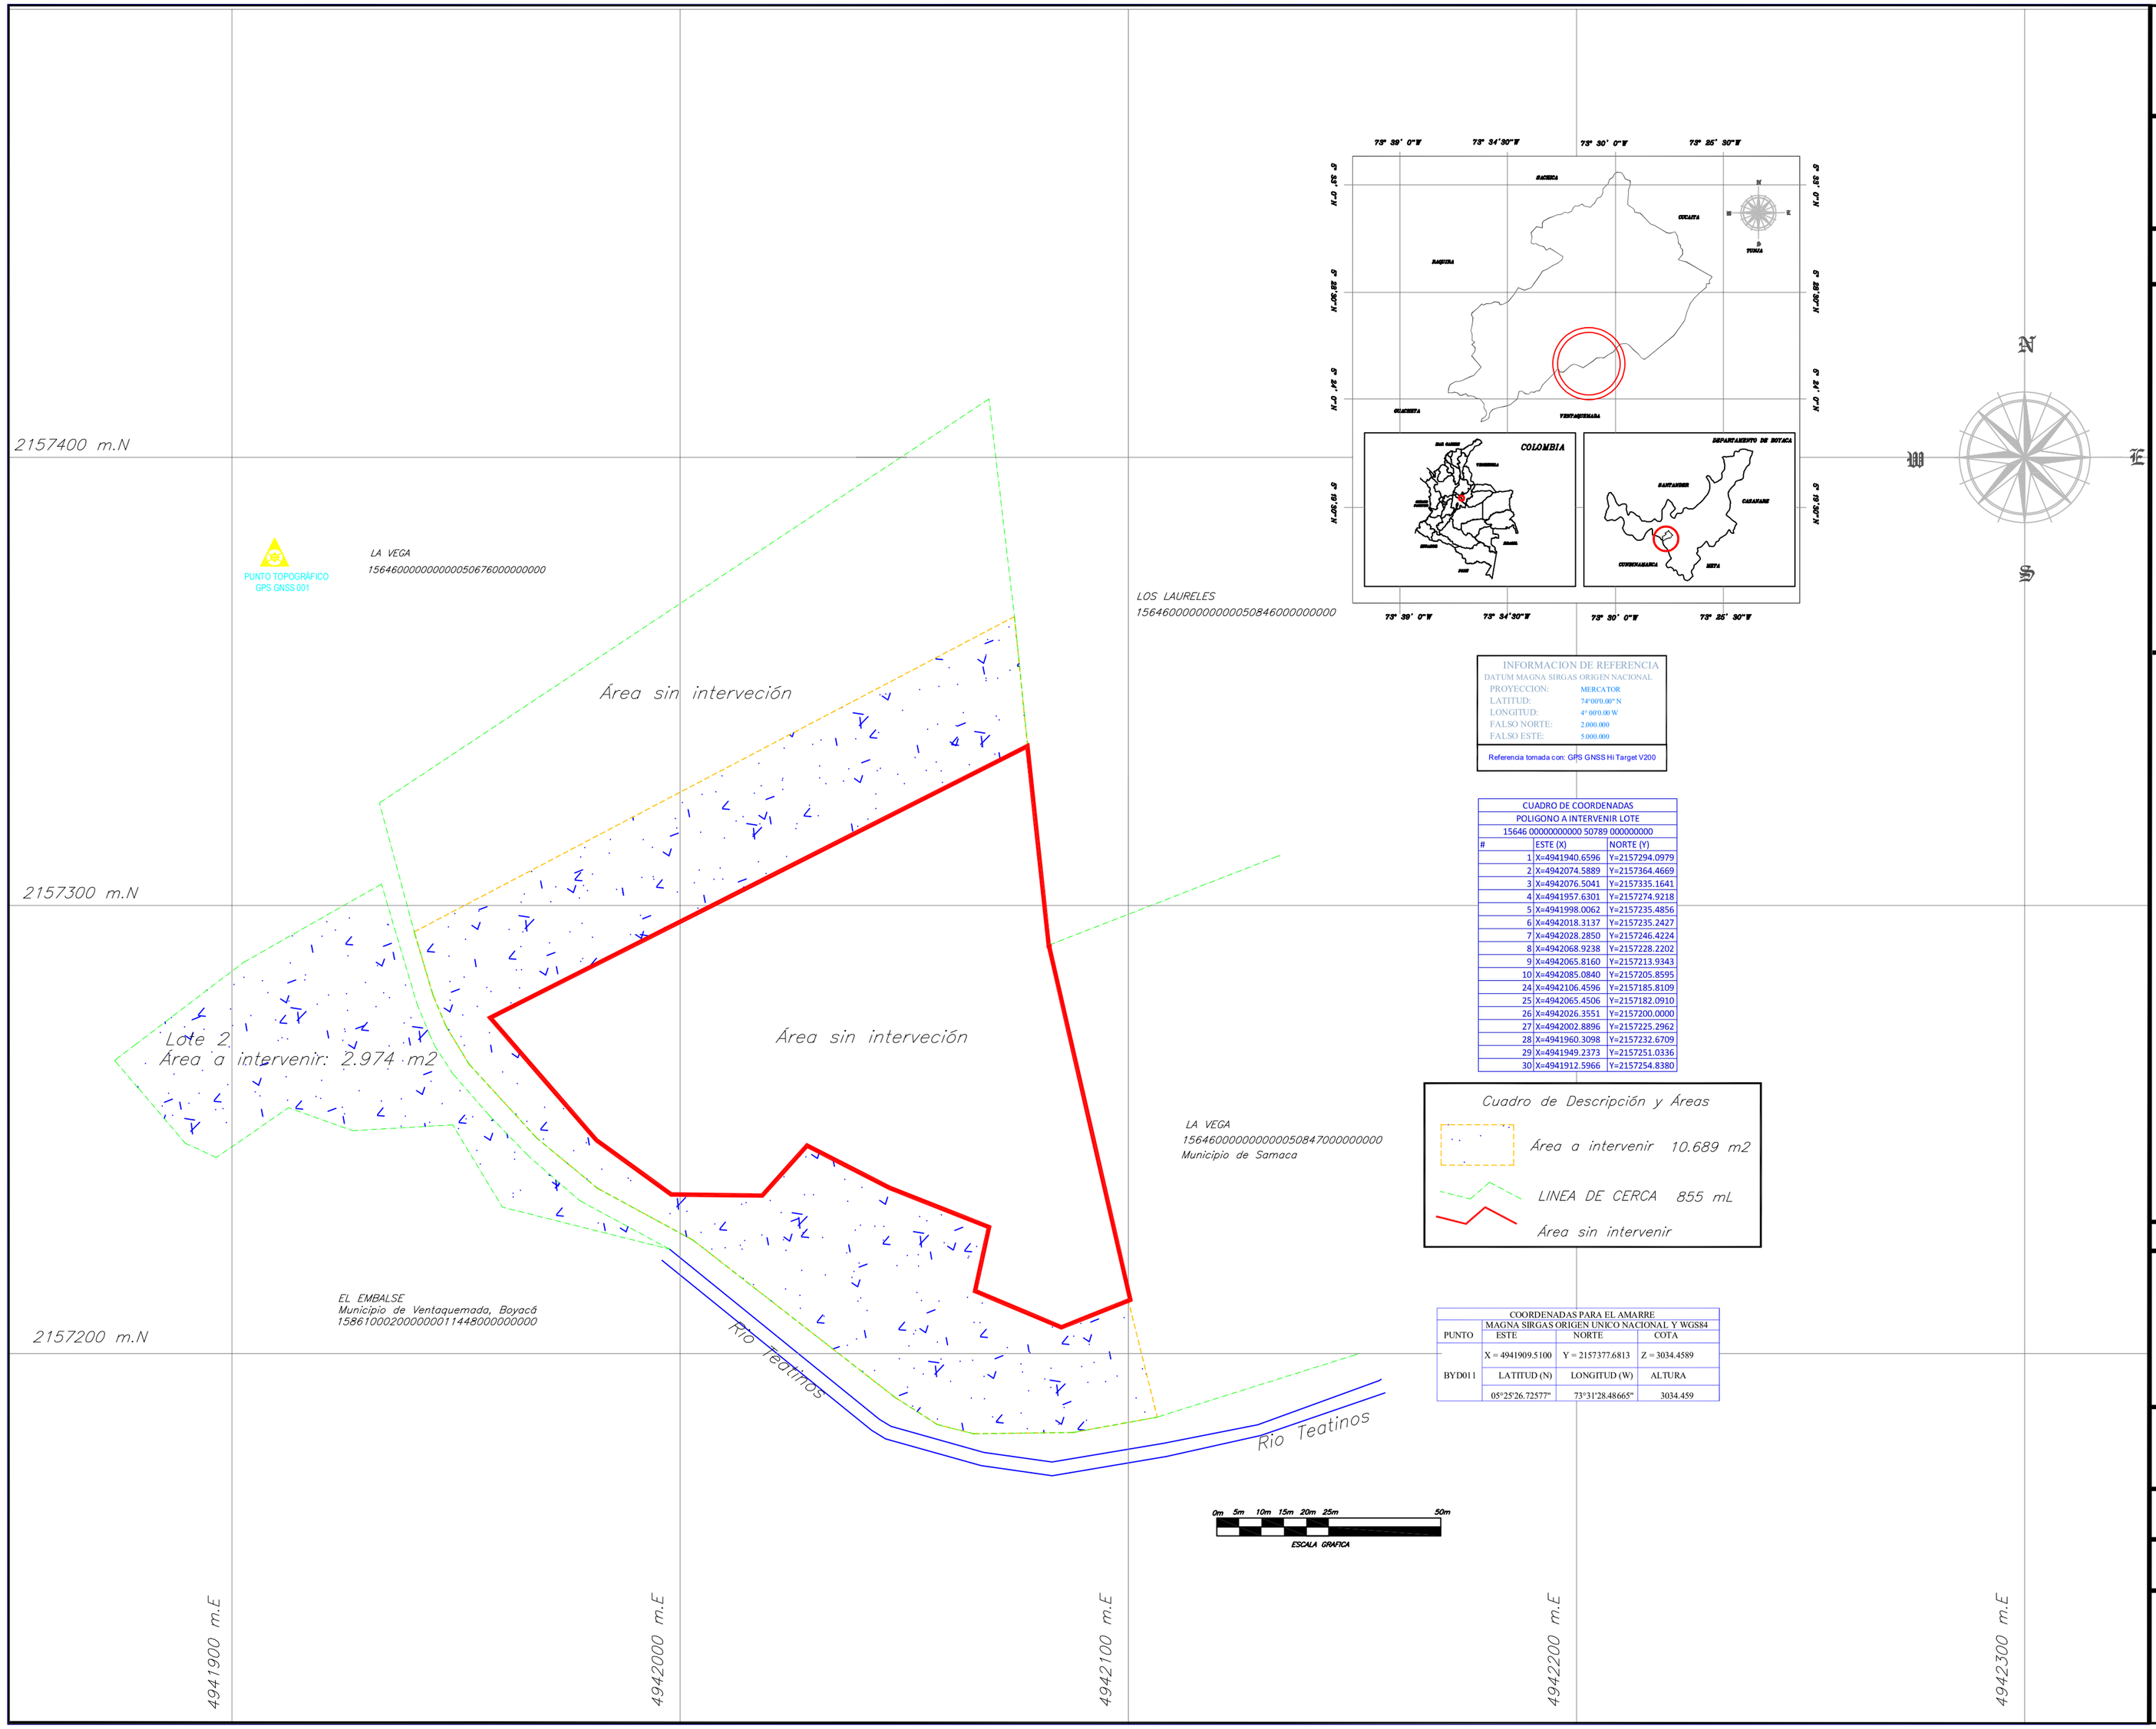


INFORMACION DE REFERENCIA
DATUM MAGNA SIRGAS ORIGEN NACIONAL

PROYECCION:	MERCATOR
LATITUD:	74°00'0.00" N
LONGITUD:	4° 00'0.00 W
FALSO NORTE:	2.000.000
FALSO ESTE:	5.000.000

Referencia tomada con: GPS GNSS Hi Target V200

CUADRO DE COORDENADAS POLIGONO A INTERVENIR LOTE 15646 00000000000 50789 000000000		
#	ESTE (X)	NORTE (Y)
1	X=4941940.6596	Y=2157294.0979
2	X=4942074.5889	Y=2157364.4669
3	X=4942076.5041	Y=2157335.1641
4	X=4941957.6301	Y=2157274.9218
5	X=4941998.0062	Y=2157235.4856
6	X=4942018.3137	Y=2157235.2427
7	X=4942028.2850	Y=2157246.4224
8	X=4942068.9238	Y=2157228.2202
9	X=4942065.8160	Y=2157213.9343
10	X=4942085.0840	Y=2157205.8595
24	X=4942106.4596	Y=2157185.8109
25	X=4942065.4506	Y=2157182.0910
26	X=4942026.3551	Y=2157200.0000
27	X=4942002.8896	Y=2157225.2962
28	X=4941960.3098	Y=2157232.6709
29	X=4941949.2373	Y=2157251.0336
30	X=4941912.5966	Y=2157254.8380

Cuadro de Descripción y Áreas

Área a intervenir	10.689 m2
LINEA DE CERCA	855 mL
Área sin intervenir	

COORDENADAS PARA EL AMARRE			
	MAGNA SIRGAS ORIGEN UNICO NACIONAL Y WGS84		
PUNTO	ESTE	NORTE	COTA
BYD011	X = 4941909.5100	Y = 2157377.6813	Z = 3034.4589
	LATITUD (N)	LONGITUD (W)	ALTURA
	05°25'26.72577"	73°31'28.48665"	3034.459

REPUBLICA DE COLOMBIA
DEPARTAMENTO DE BOYACÁ
MUNICIPIO DE SAMACÁ

TOPOGRAFIA


PREDIOS RURALES

INFORMACION PREDIOS


Departamento: **BOYACÁ**
Municipio: **SAMACÁ**
Vereda: **PATAGUY**

Predio : Lote
PREDIAL: 15646000000000005078900000000
Propietario: Municipio de Samacá

Área a intervenir : 1 Hc +689 m2
10.689m2
Longitud de cercas: 855 m lineales (aprox)

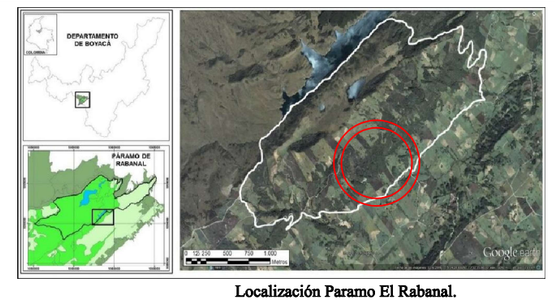

Localización Paramo El Rabanal.

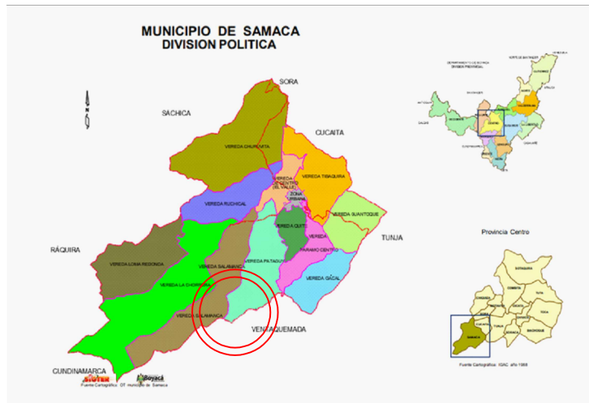

INFORMACION DE REFERENCIA

DATUM
MAGNA SIRGAS (ORIGEN CENTRAL)
PROYECCION: TRANSVERSE MERCATOR
LATITUD: **04° 0'0"N**
LONGITUD: 74° 0'0" W
FALSO NORTE: 2.000.000
FALSO ESTE: 4.000.000
ESCALA: 0.99982

CONVENCIONES

- N° PUNTO DE LINDERO
- LINEA VIAL
- LINDERO
- CERCAS
- CASA
- PUNTO LINDERO
- CUERPO DE AGUA

FUENTE

Los linderos se tomaron segun indicaciones dadas por el funcionario en el lugar del levantamiento y de acuerdo a las escrituras aportadas.

Equipos utilizados: GPS GNSS Hi Target V200 /

Fecha de Levantamiento:
11 de septiembre de 2.025

Escala: 1: 2500

Levanto: Luis Fredy Pineda Ruge
Matricula Prof. CPNT 01-11384

Digito: Luis Fredy Pineda Ruge

Reviso:

Hugo Heulices Naranjo Sierra
Asesor Agropecuario y Minero