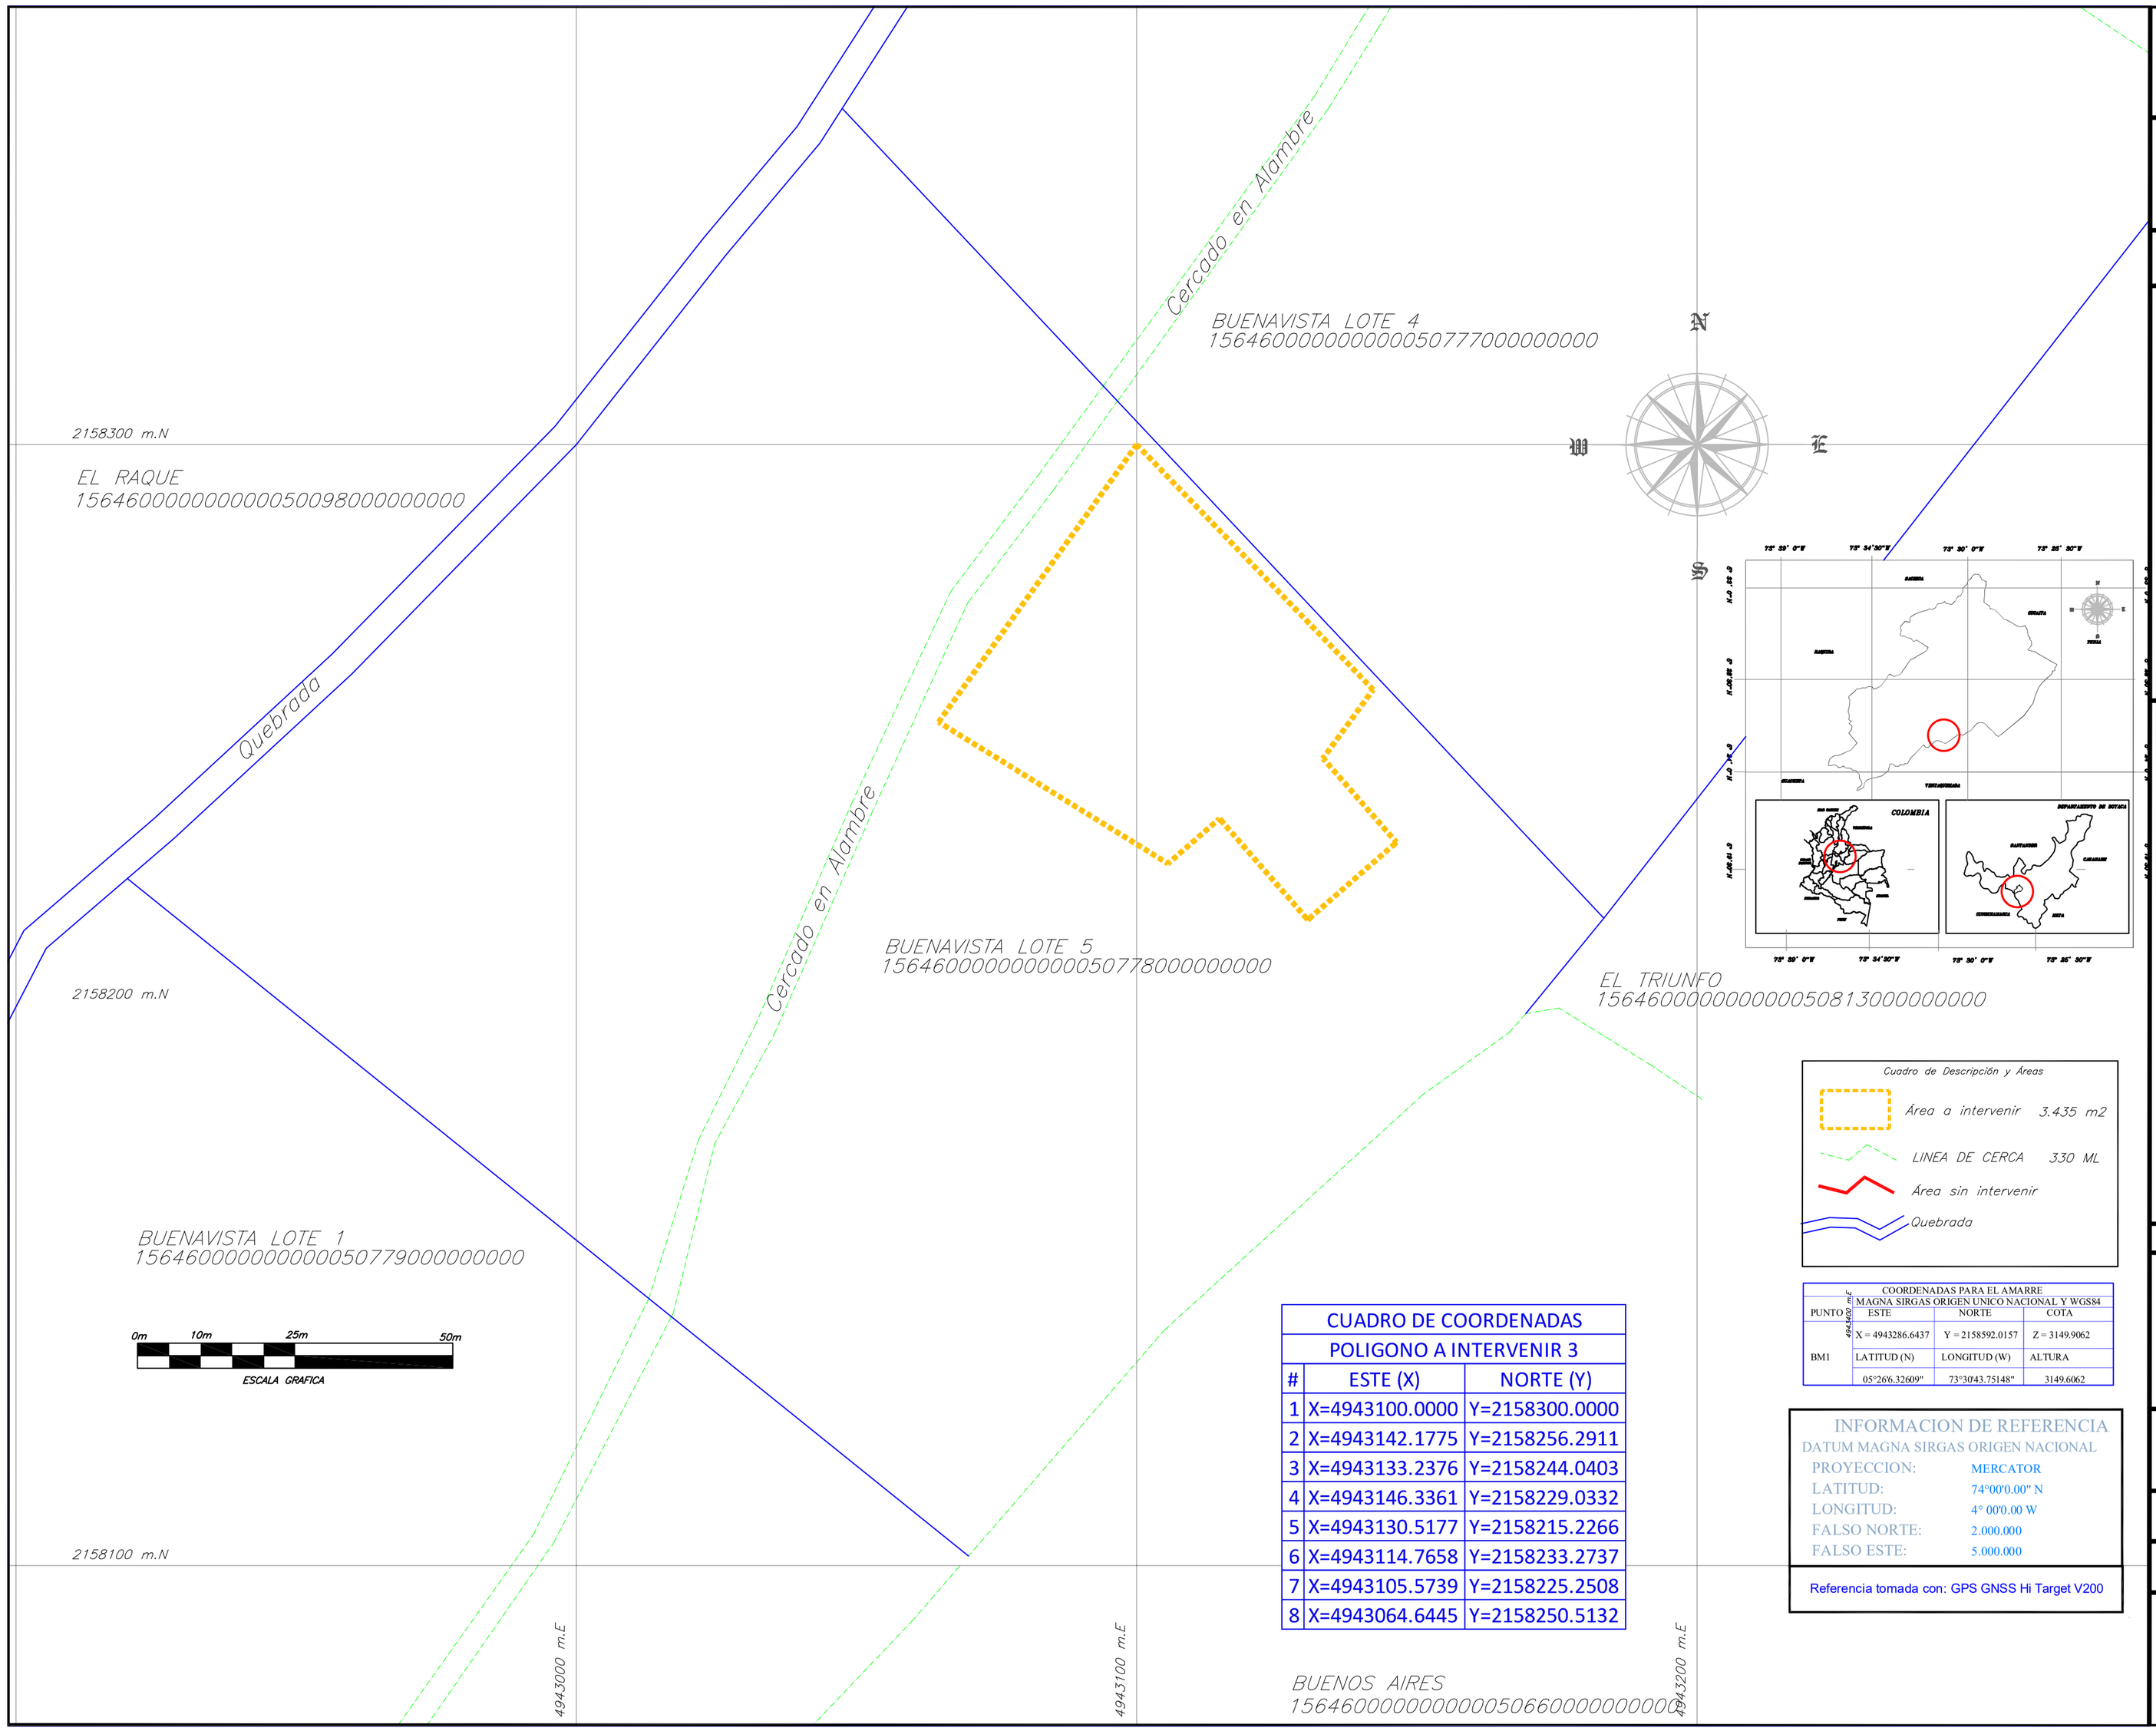


CUADRO DE COORDENADAS		
POLIGONO A INTERVENIR 3		
#	ESTE (X)	NORTE (Y)
1	X=4943100.0000	Y=2158300.0000
2	X=4943142.1775	Y=2158256.2911
3	X=4943133.2376	Y=2158244.0403
4	X=4943146.3361	Y=2158229.0332
5	X=4943130.5177	Y=2158215.2266
6	X=4943114.7658	Y=2158233.2737
7	X=4943105.5739	Y=2158225.2508
8	X=4943064.6445	Y=2158250.5132

COORDENADAS PARA EL AMARRE			
	MAGNA SIRGAS ORIGEN UNICO NACIONAL Y WGS84		
PUNTO	ESTE	NORTE	COTA
BM1	X = 4943286.6437	Y = 2158592.0157	Z = 3149.9062
	LATITUD (N)	LONGITUD (W)	ALTURA
	05°266.32609"	73°3043.75148"	3149.6062

INFORMACION DE REFERENCIA
DATUM MAGNA SIRGAS ORIGEN NACIONAL

PROYECCION:	MERCATOR
LATITUD:	74°00'0.00" N
LONGITUD:	4° 00'0.00 W
FALSO NORTE:	2.000.000
FALSO ESTE:	5.000.000

Referencia tomada con: GPS GNSS Hi Target V200

REPUBLICA DE COLOMBIA
DEPARTAMENTO DE BOYACÁ
MUNICIPIO DE SAMACÁ

TOPOGRAFIA


PREDIOS RURALES

INFORMACION PREDIOS

Departamento: **BOYACÁ**
Municipio: **SAMACÁ**
Vereda: **PATAGUY**

Predio : BUENAVISTA Lote 5
Catastral: 15646000000000005077800000000
Propietario.: Municipio de Samacá

Área. a intervenir : 0 Hc +3.435m2 o 3.435 m2
Cerca Linderos y servidumbre : 330ML

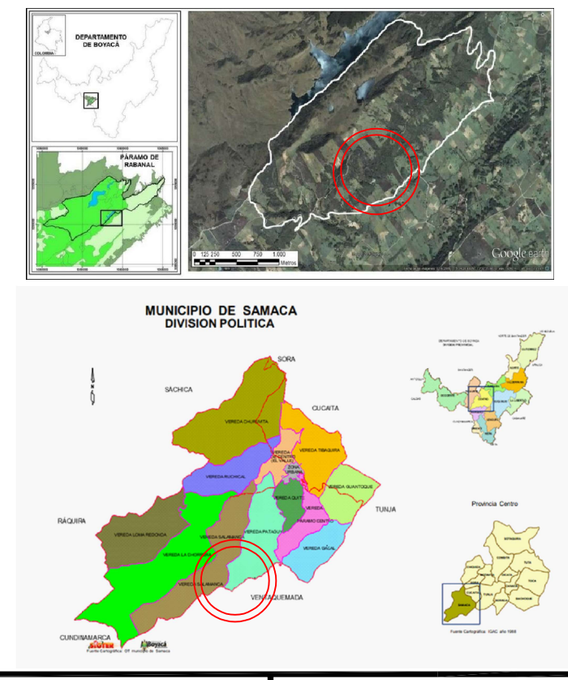

INFORMACION DE REFERENCIA	
DATUM	
MAGNA SIRGAS (ORIGEN CENTRAL)	
PROYECCION:	TRANSVERSE MERCATOR
LATITUD:	**04° 0'0"N**
LONGITUD:	74° 0'0" W
FALSO NORTE:	2.000.000
FALSO ESTE:	4.000.000
ESCALA:	0.99982

CONVENCIONES

- L1 — N° PUNTO DE LINDERO
- LINEA VIAL
- LINDERO
- CERCAS
- CASA
- PUNTO LINDERO
- CUERPO DE AGUA

FUENTE

Los linderos se tomaron segun indicaciones dadas por los propietarios en el lugar del levantamiento y de acuerdo a las escrituras aportadas.

Equipos utilizados: GPS GNSS Hi Target V200 /

Fecha de Levantamiento:
11 de septiembre de 2.025

Escala: 1: 2500

Levanto: Luis Fredy Pineda Ruge
Matricula Prof. CPNT 01-11384

Digito: Luis Fredy Pineda Ruge

Reviso:

Hugo Eulices Naranjo Sierra
Asesor Agropecuario y Minero