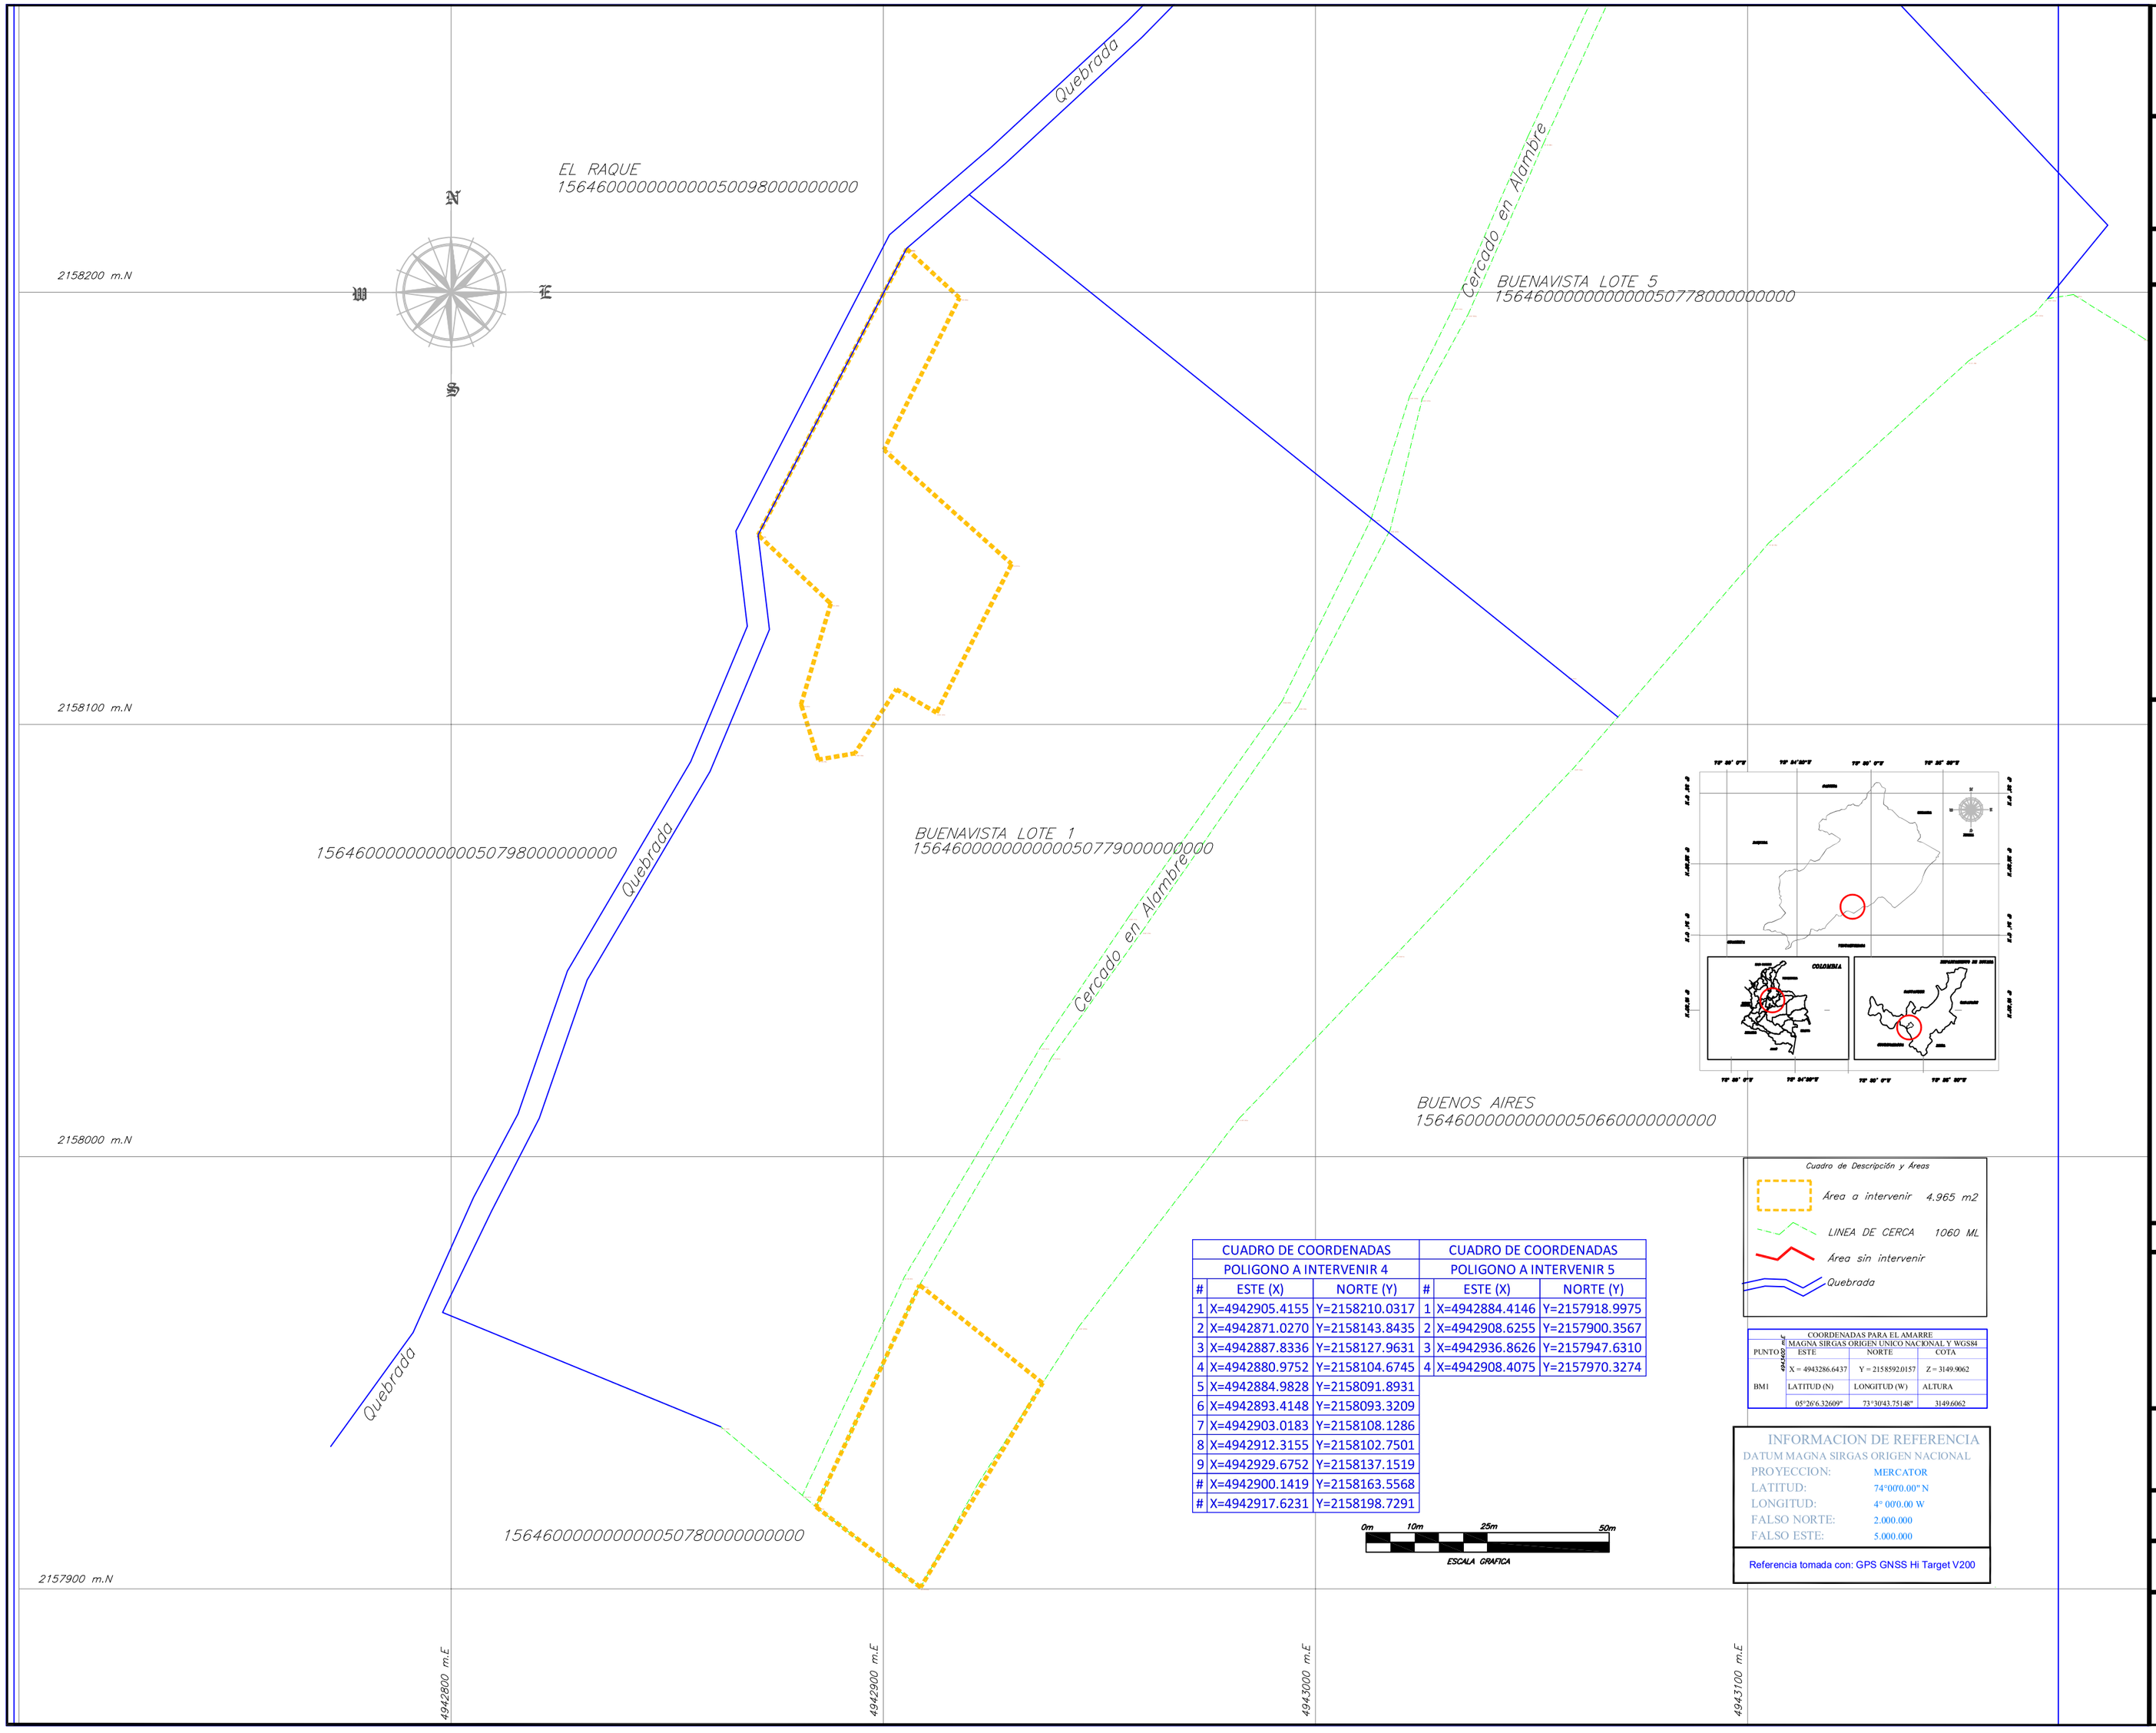


CUADRO DE COORDENADAS POLIGONO A INTERVENIR 4			CUADRO DE COORDENADAS POLIGONO A INTERVENIR 5		
#	ESTE (X)	NORTE (Y)	#	ESTE (X)	NORTE (Y)
1	X=4942905.4155	Y=2158210.0317	1	X=4942884.4146	Y=2157918.9975
2	X=4942871.0270	Y=2158143.8435	2	X=4942908.6255	Y=2157900.3567
3	X=4942887.8336	Y=2158127.9631	3	X=4942936.8626	Y=2157947.6310
4	X=4942880.9752	Y=2158104.6745	4	X=4942908.4075	Y=2157970.3274
5	X=4942884.9828	Y=2158091.8931			
6	X=4942893.4148	Y=2158093.3209			
7	X=4942903.0183	Y=2158108.1286			
8	X=4942912.3155	Y=2158102.7501			
9	X=4942929.6752	Y=2158137.1519			
#	X=4942900.1419	Y=2158163.5568			
#	X=4942917.6231	Y=2158198.7291			

Cuadro de Descripción y Áreas

Área a intervenir 4.965 m2

LINEA DE CERCA 1060 ML

Área sin intervenir

Quebrada

COORDENADAS PARA EL AMARRE			
PUNTO	MAGNA SIRGAS ORIGEN UNICO NACIONAL Y WGS84		
	ESTE	NORTE	COTA
BM1	X = 4943286.6437	Y = 2158592.0157	Z = 3149.9062
	LATITUD (N)	LONGITUD (W)	ALTURA
	05°26'6.32609"	73°30'43.75148"	3149.6062

INFORMACION DE REFERENCIA
DATUM MAGNA SIRGAS ORIGEN NACIONAL

PROYECCION:	MERCATOR
LATITUD:	74°00'0.00" N
LONGITUD:	4° 00'0.00 W
FALSO NORTE:	2.000.000
FALSO ESTE:	5.000.000

Referencia tomada con: GPS GNSS Hi Target V200

REPUBLICA DE COLOMBIA
DEPARTAMENTO DE BOYACÁ
MUNICIPIO DE SAMACÁ

TOPOGRAFIA


PREDIOS RURALES


INFORMACION PREDIOS

Departamento: **BOYACÁ**
Municipio: **SAMACÁ**
Vereda: **PATAGUY**

Predio : Buenavista Lote 1
Catastral: 15646000000000050779000000000
Propietario.: Municipio de Samacá

Área. a intervenir : 0 Hc +4.935 m2 o 4.935 m2
Cerca Linderos y servidumbre : 1060 ML

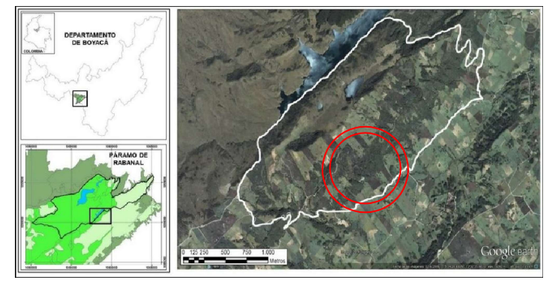

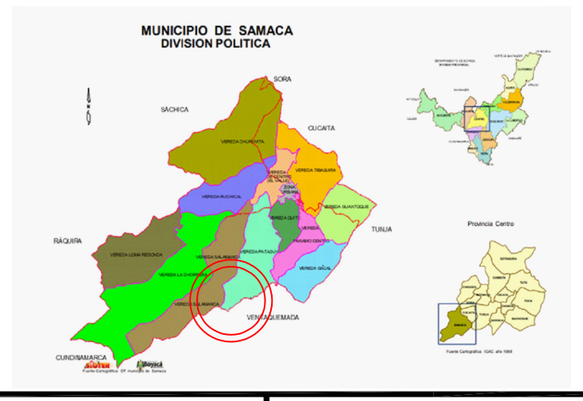

INFORMACION DE REFERENCIA

DATUM
MAGNA SIRGAS (ORIGEN CENTRAL)
PROYECCION: TRANSVERSE MERCATOR
LATITUD: **04° 0'0"N**
LONGITUD: 74° 0'0" W
FALSO NORTE: 2.000.000
FALSO ESTE: 4.000.000
ESCALA: 0.99982

CONVENCIONES

- L1 — N° PUNTO DE LINDERO
- LINEA VIAL
- LINDERO
- X — CERCAS
- CASA
- PUNTO LINDERO
- CUERPO DE AGUA

FUENTE

Los linderos se tomaron segun indicaciones dadas por los propietarios en el lugar del levantamiento y de acuerdo a las escrituras aportadas.

Equipos utilizados: GPS GNSS Hi Target V200 /

Fecha de Levantamiento:
11 de septiembre de 2.025

Escala: 1: 2500

Levanto: Luis Fredy Pineda Ruge
Matricula Prof. CPNT 01-11384

Digito: Luis Fredy Pineda Ruge

Reviso:

Hugo Eulices Naranjo Sierra
Asesor Agropecuario y Minero