



Ubicación General

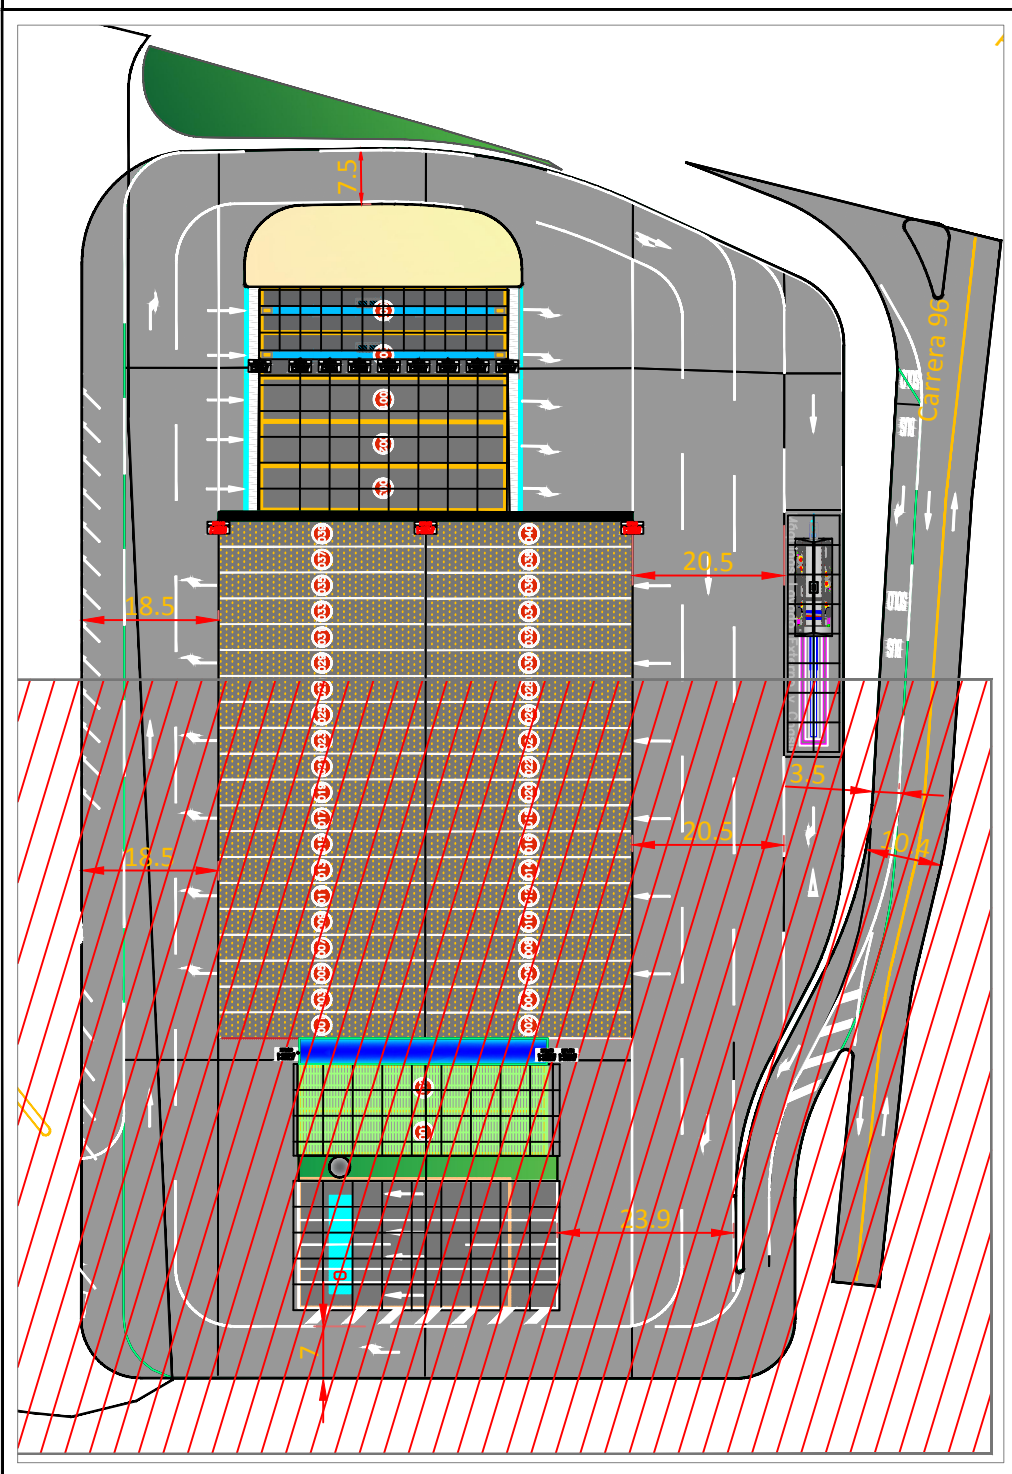

Convenciones

2572.893 N=112203.99 E=96298.27	Pavimento rígido
Losa tipo 3.5 m x 4 m	
2572.893 N=112203.99 E=96298.27	Pavimento flexible

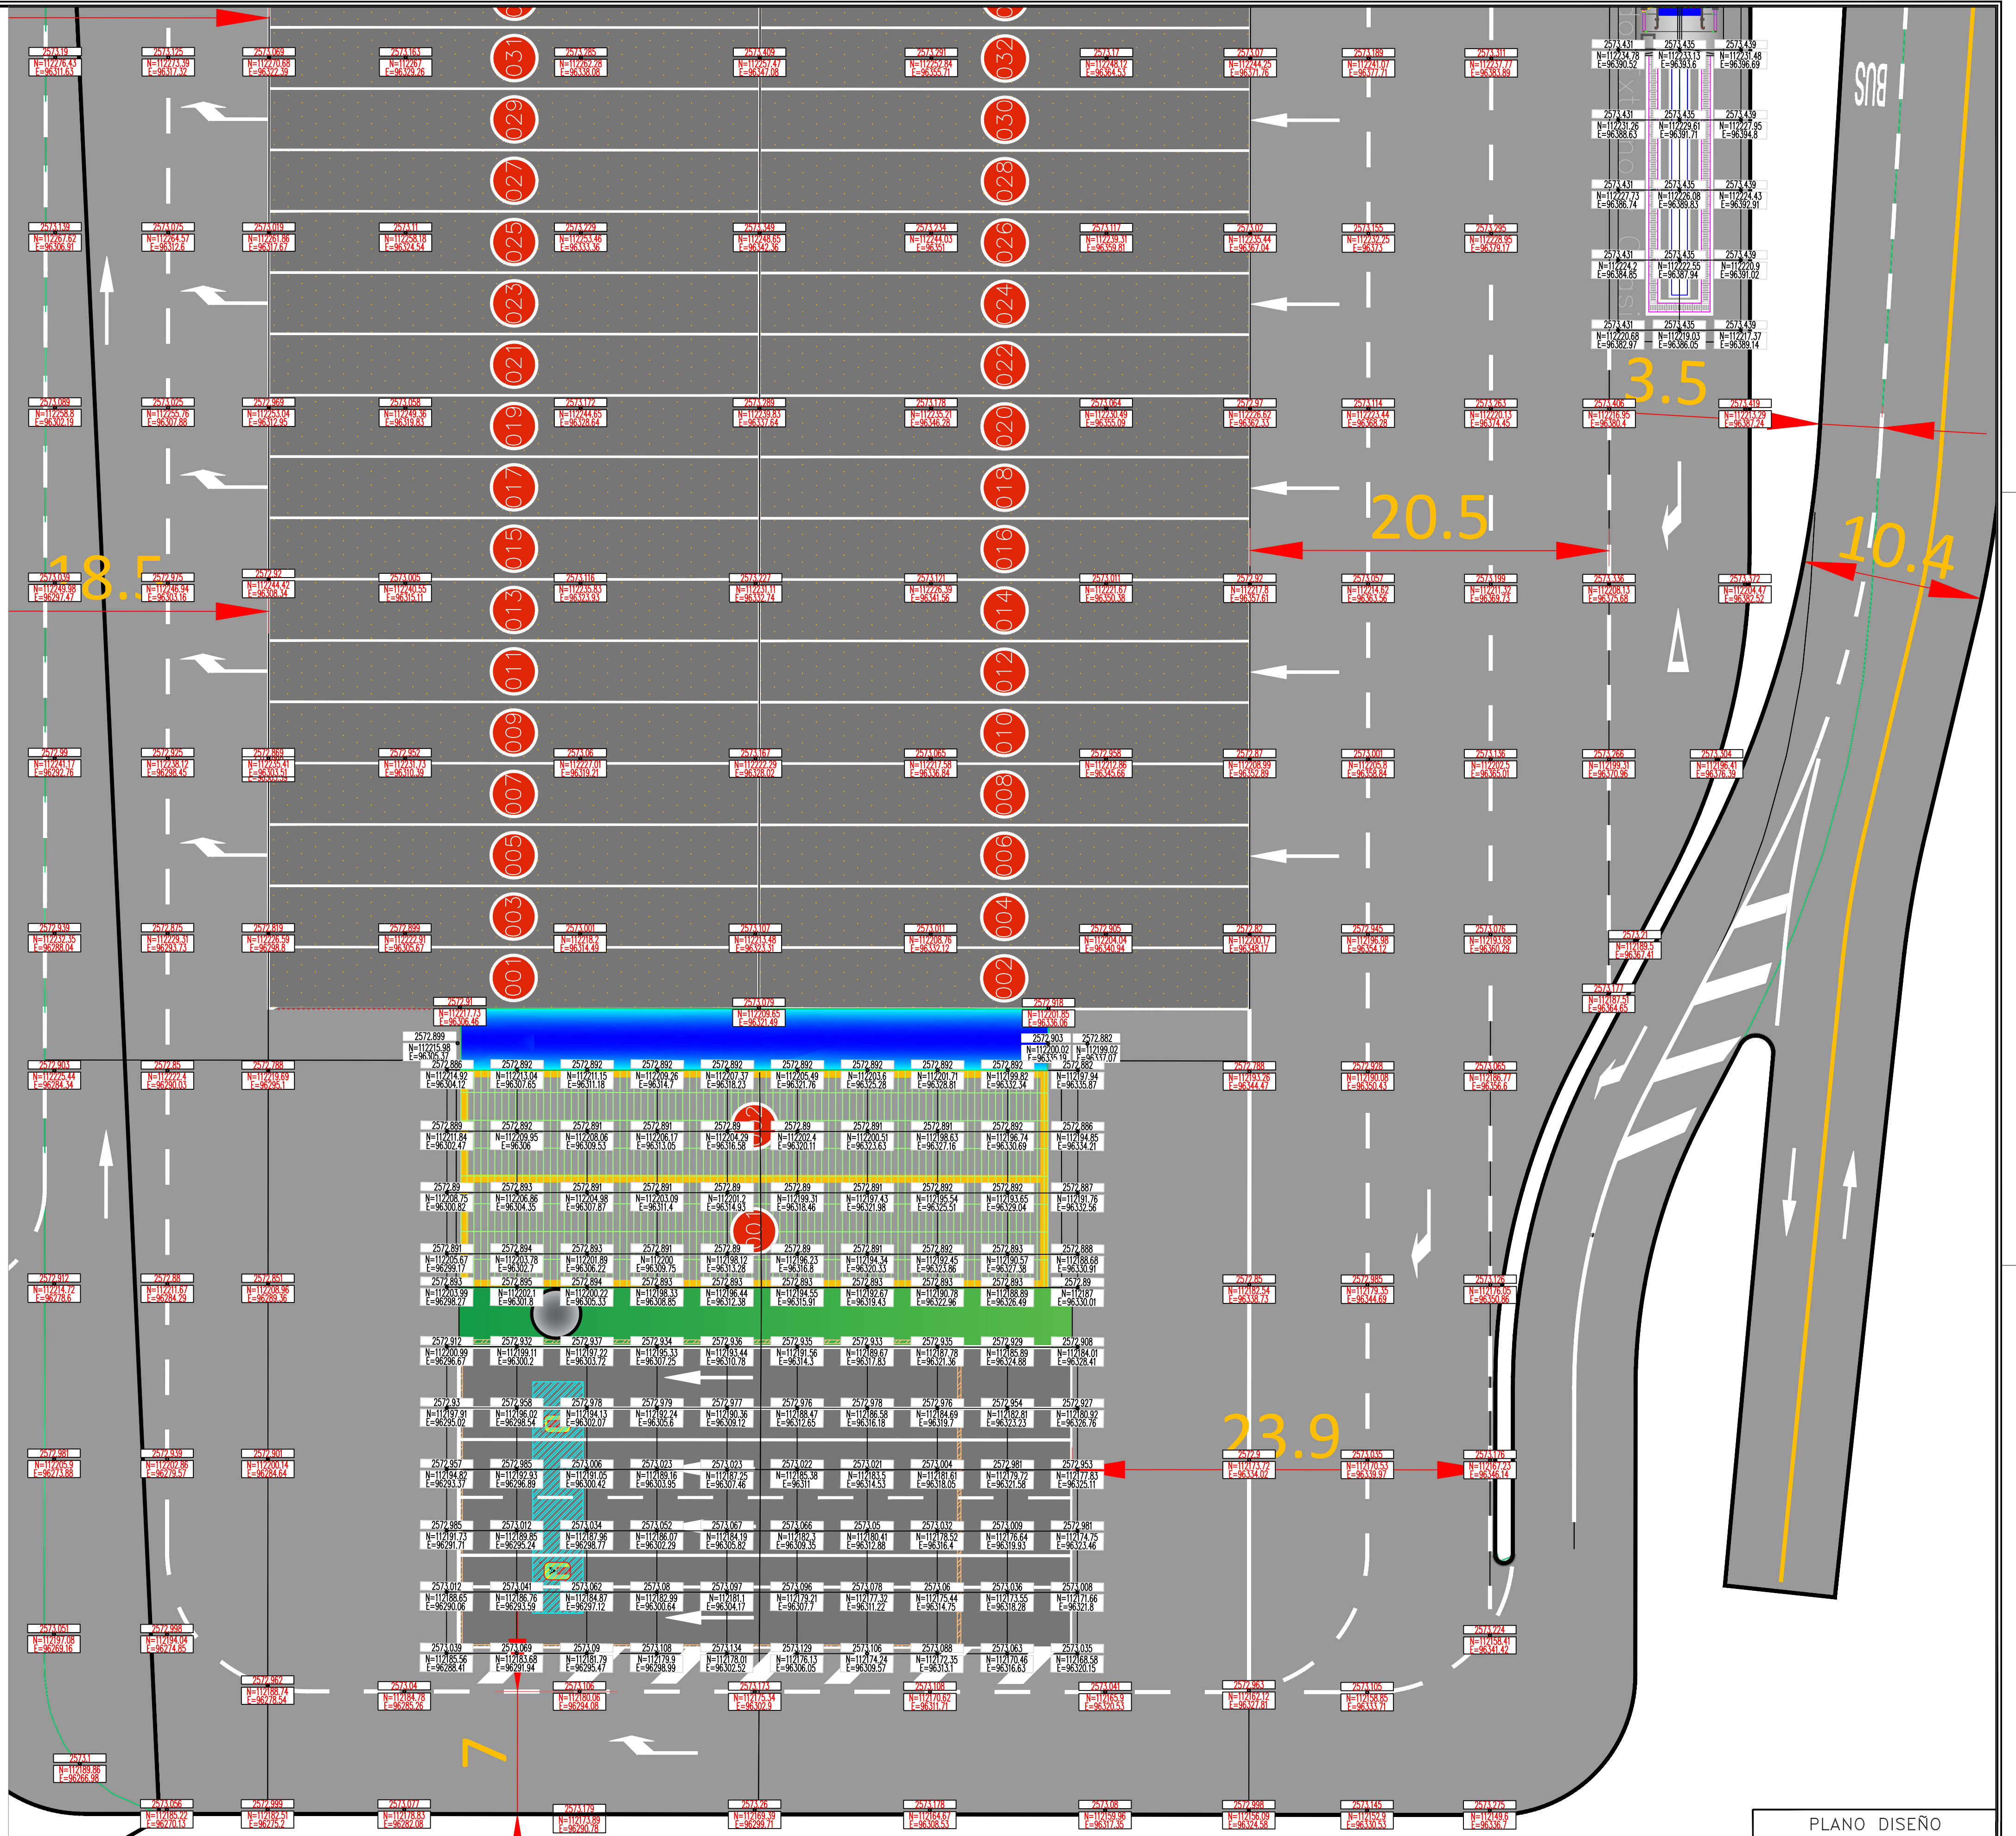

CONSULTOR:



DIRECTOR CONSULTORÍA:

FINANCIERA DE DESARROLLO NACIONAL
FIRMA: FDN

ESPECIALISTA:

ING. CRISANTO SÁENZ SAAVEDRA
Mat.: 1521908185 BYC

CONTRATANTE:

FINANCIERA DE DESARROLLO NACIONAL - FDN

CONTRATISTA:



MODIFICACIONES	
Fecha	Revisión

PROYECTO:

PATIO - TALLER
80 II

CONTIENE:

DISÑO ALTIMÉTRICO
PATIO - TALLER TRANSMILENIO

PLANO DISEÑO

ESCALA:

1:200

REFERENCIA:

ARCHIVO AUTOCAD:
Diseno_FDN_Patio80II_Planos.dwg

FECHA:

JULIO 2018

PLANCHA No.

02

DE

03

CONSECUTIVO: