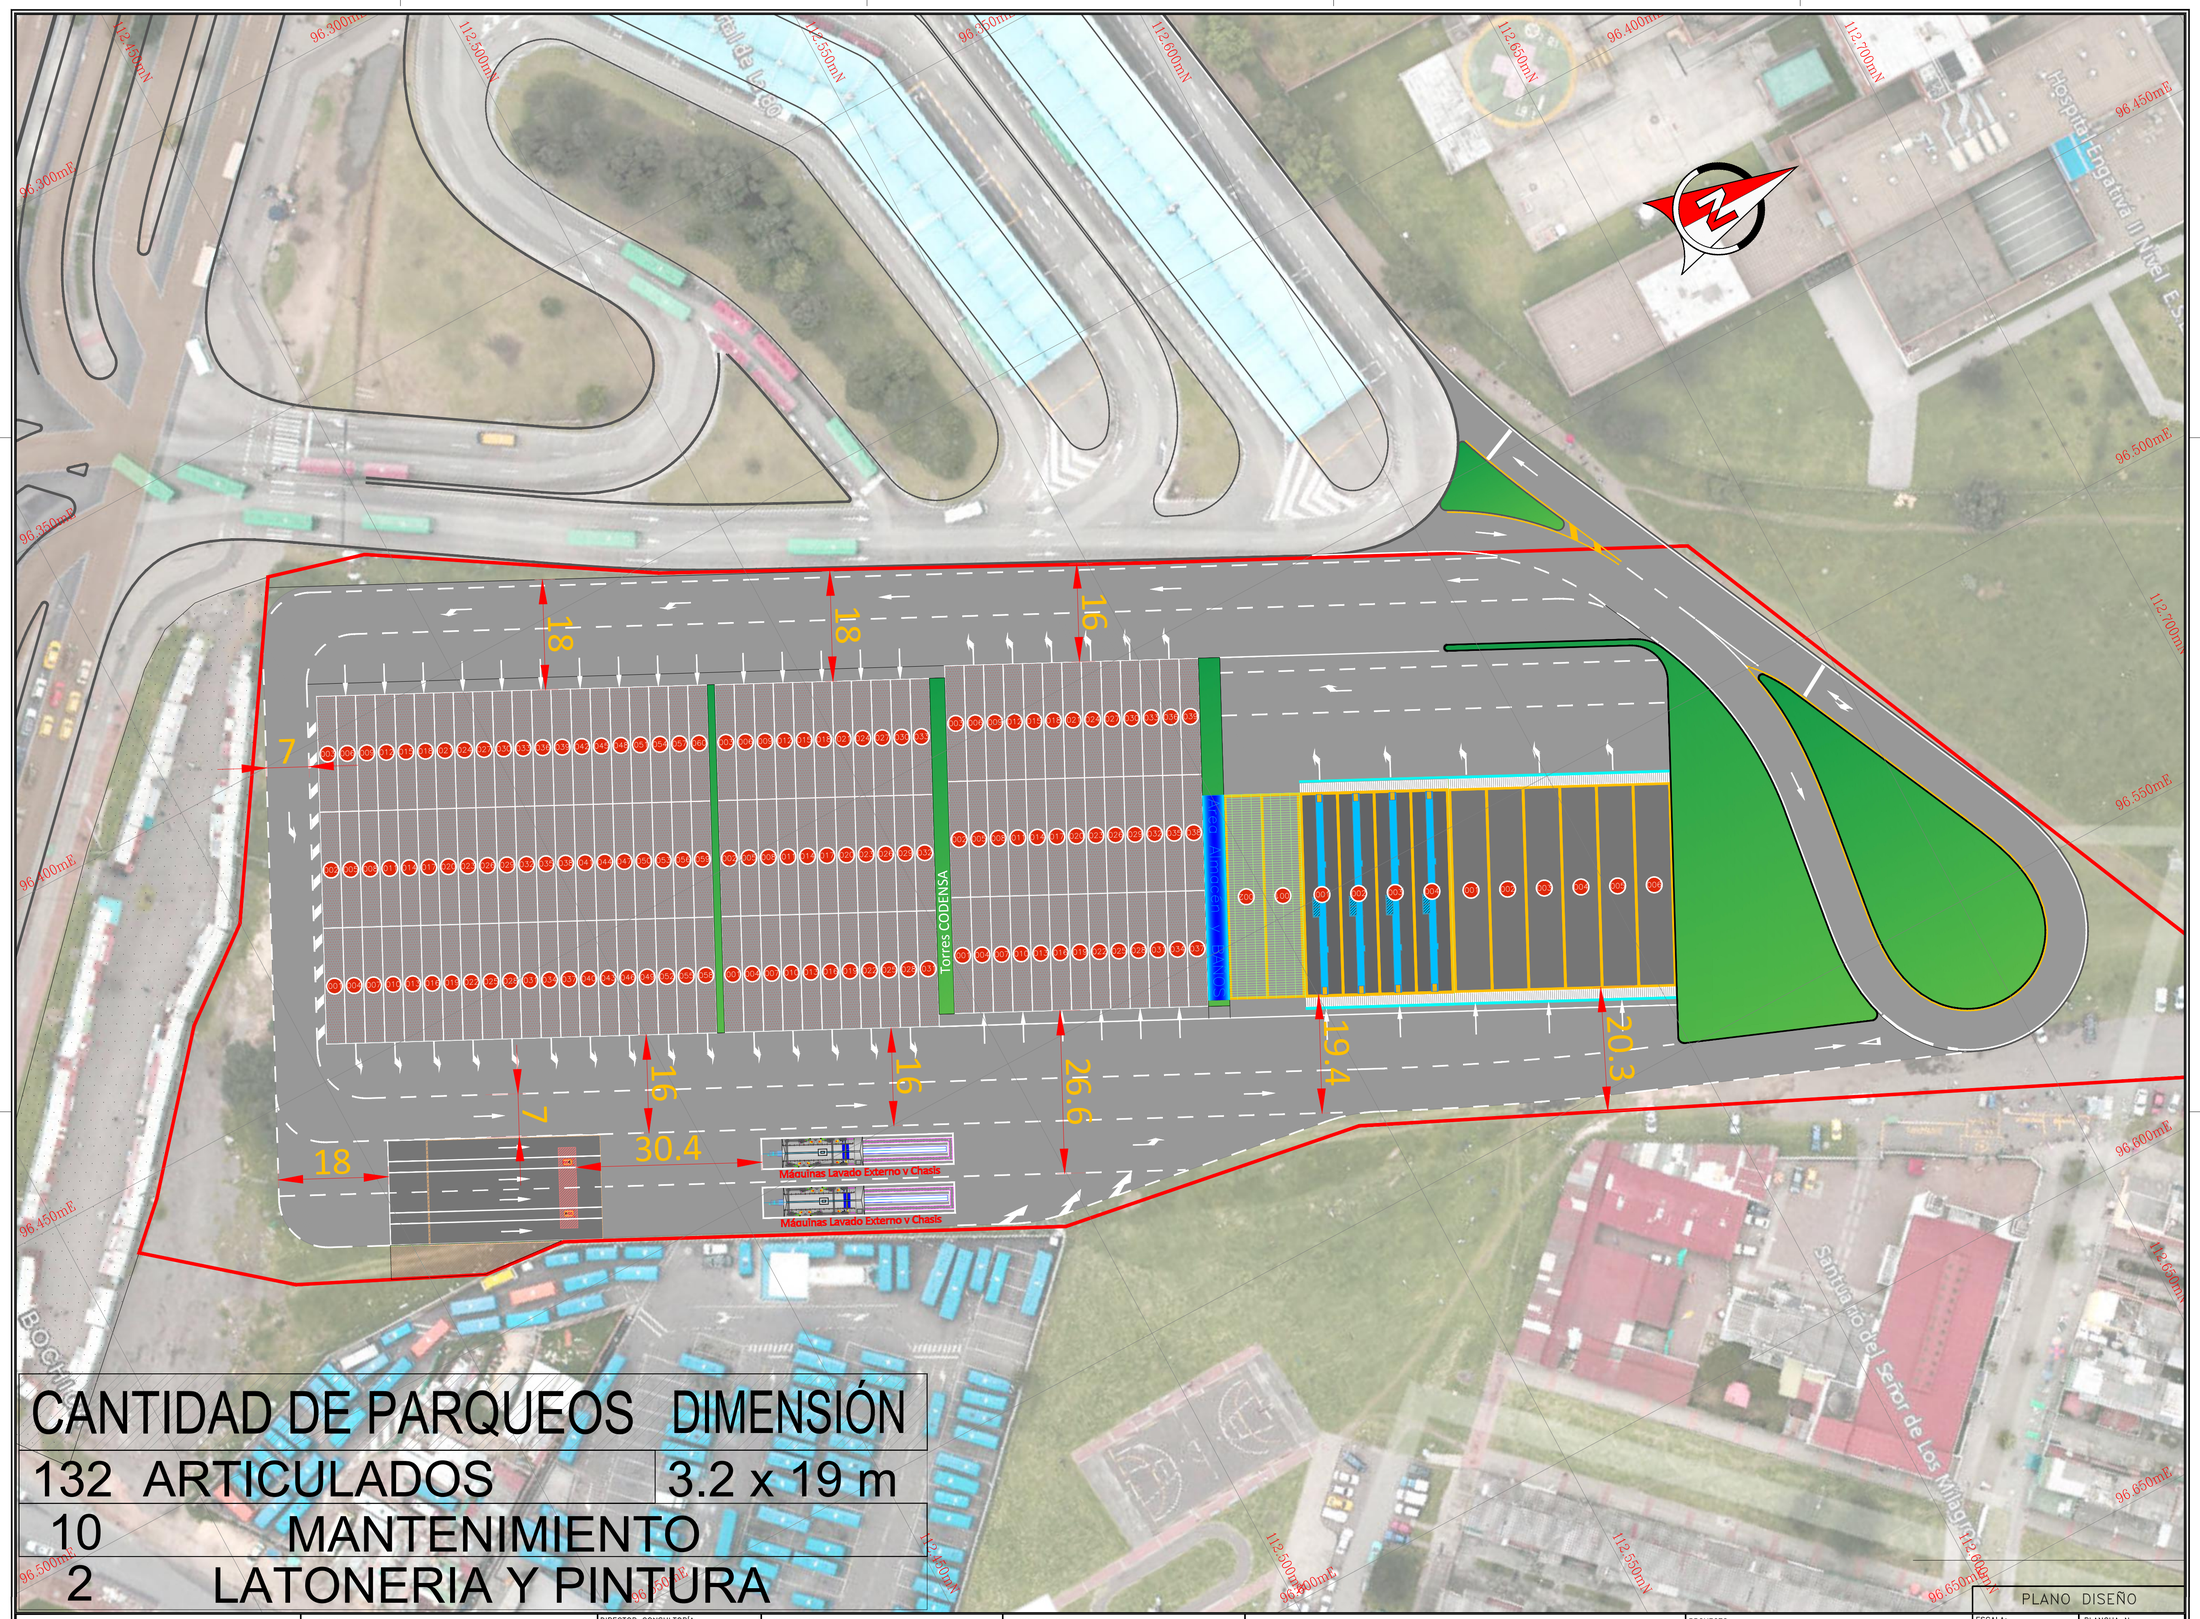

CANTIDAD DE PARQUEOS	DIMENSIÓN
132 ARTICULADOS	3.2 x 19 m
10 MANTENIMIENTO	
2 LATONERIA Y PINTURA	

PLANO DISEÑO

FDN Financiera de Desarrollo Nacional

CONSULTOR: DISVIAL INGENIERÍA DE PROYECTOS

DIRECTOR CONSULTORÍA : FINANCIERA DE DESARROLLO NACIONAL
FIRMA: FDN

ESPECIALISTA: ING. CRISANTO SÁENZ SAAVEDRA
Mat.: 1521908185 BYC

CONTRATANTE: TRANSMILENIO

CONTRATISTA: TRANSMILENIO

MODIFICACIONES

Fecha	Revisión

PROYECTO: PATIO – TALLER NORTE II

CONTIENE: PATIO TALLER TRANSMILENIO

ESCALA: 1:500

REFERENCIA:

ARCHIVO AUTOCAD: Disvial_FDN_PatioNII_General11-07

FECHA: JULIO 2018

PLANCHA No. 01 DE 04

CONSECUTIVO: